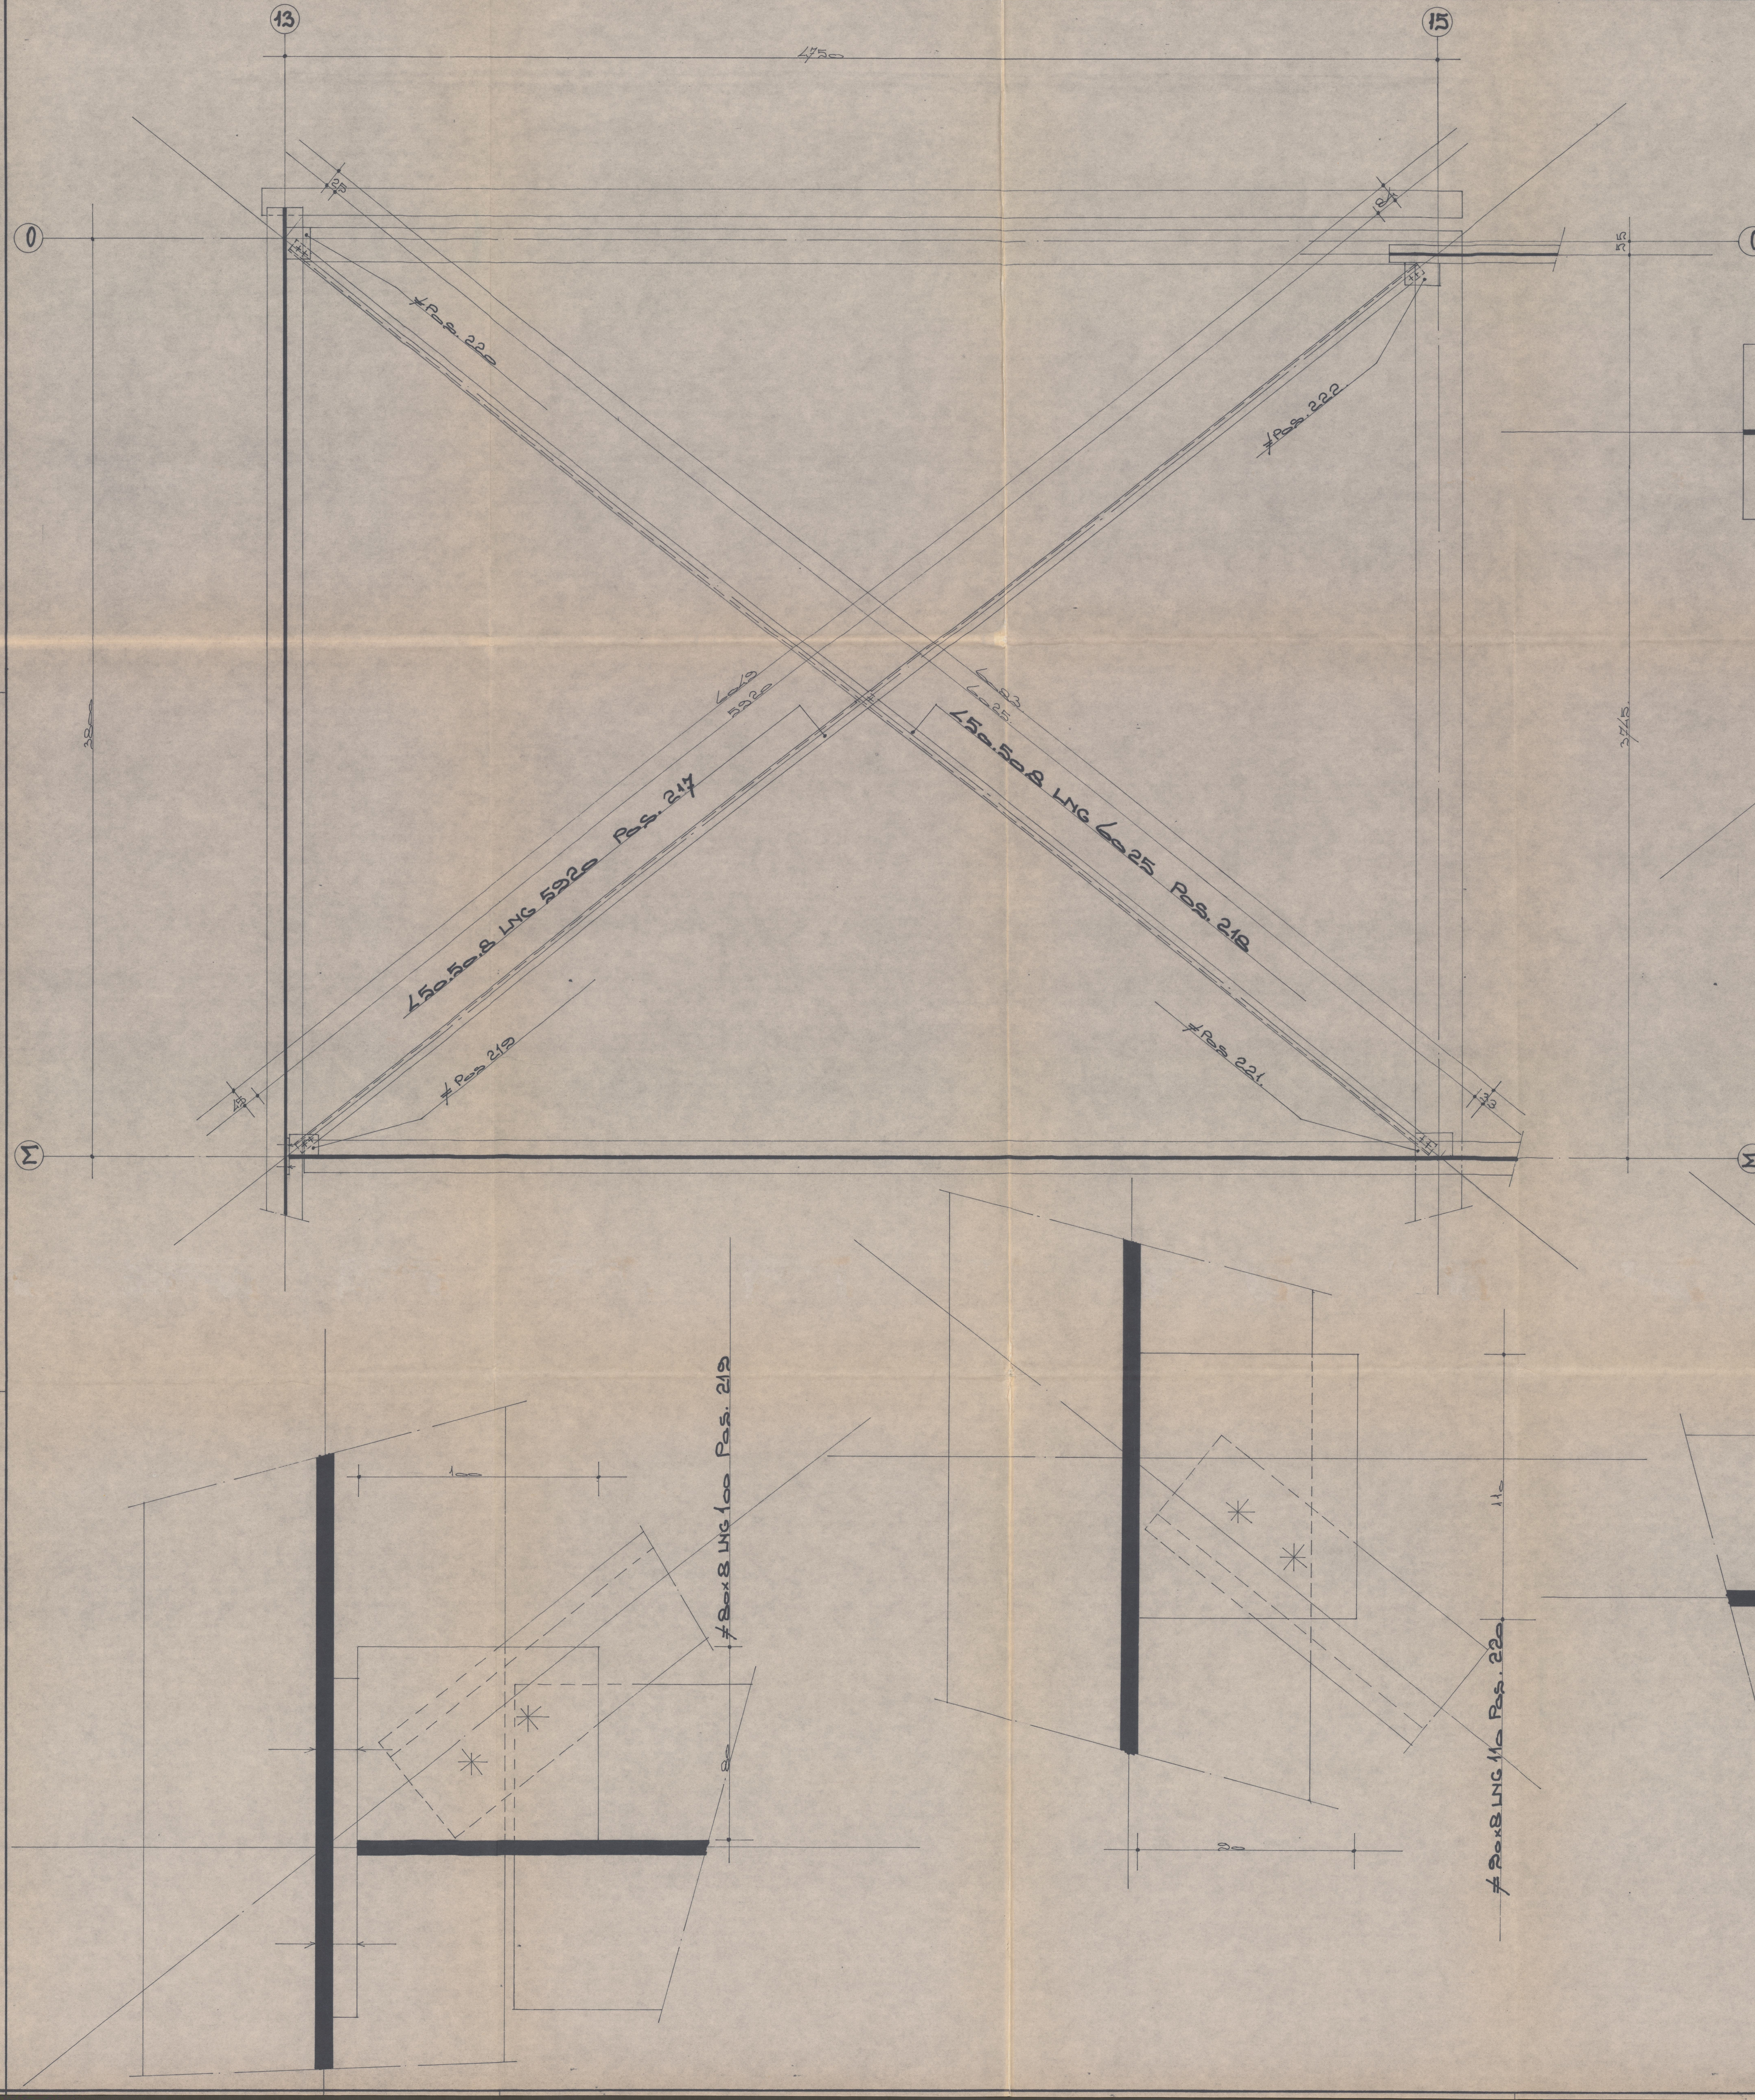

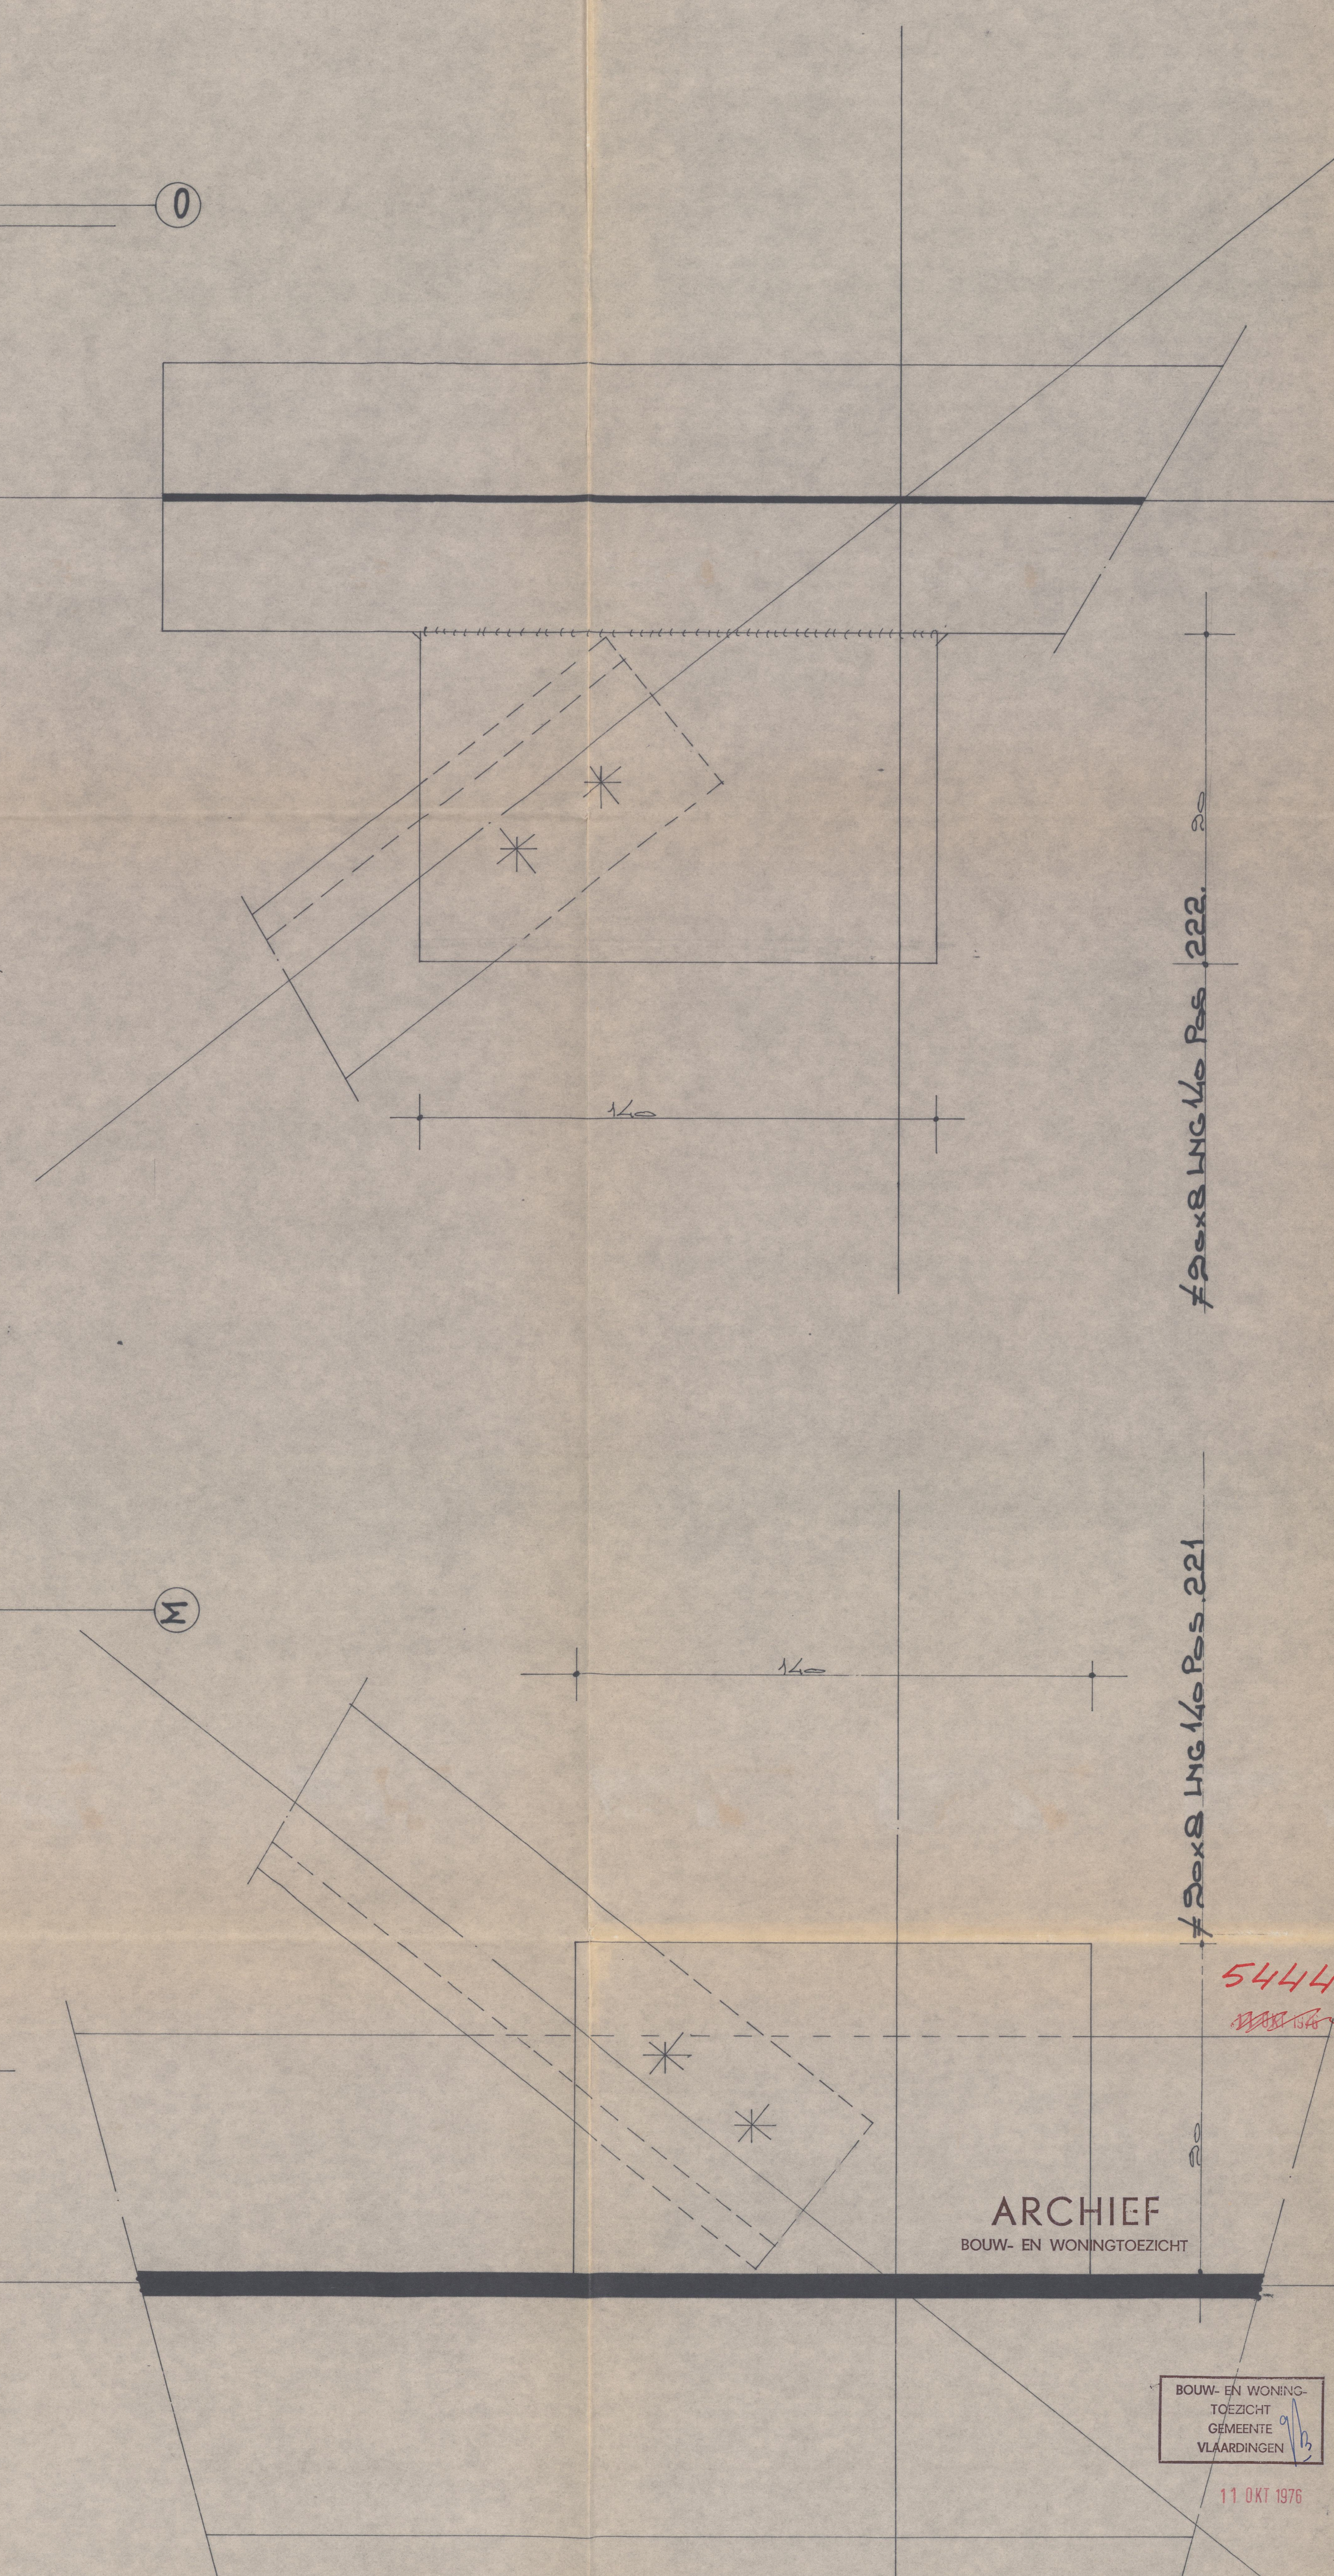

ARCHIEF
BOUW- EN WONINGTOEZICHT

BOUW- EN WONING-TOEZICHT GEMEENTE VLAARDINGEN 9/13

11 OKT 1976

18-8-'76.

WINDVERBANDEN AAN DE DAKBALKLAGEN BEVESTIGEN.

ALLE VERBINDINGEN RONDOM LASSEN A=4mm.
BOUTEN M 12 KWALITEIT 8.8.

WERK: PROT. CHR. OPL. SCHOOL voor KLEUTERLEIDSTERS
PLAATS: A/D ANNA PAULOWNALAAN TE VLAARDINGEN.
ARCH.: NUYT EN HEIKENS B.V. VLAARDINGEN.

STAALKONSTRUKTIE
WINDVERBAND AS 13-15/M-0

DATUM	GET.	OMSCHRIJV.	NO.
			G
			F
			E
			D
			C
			B
2-6-'76	RdM.		A
25-5-'76	RdM.		

SCHAAL: 1:10 ; 1:1 FORMAAT: 90x105

RAADGEVEND INGENIEURSBUREAU IR. H. NIP B.V.
ROTTERDAM 3 — HEEMRAADSSINGEL 100 — TEL.: 010 - 773188

BLADNUMMER
1092 - 29