



 

* GATEN $\phi 12$ IN HET WERK
BEPALEN.

IN ENP 160 2 GATEN BOREN EN 2 DRAADRIJZEN
OF BOKTEN AANLASSEN

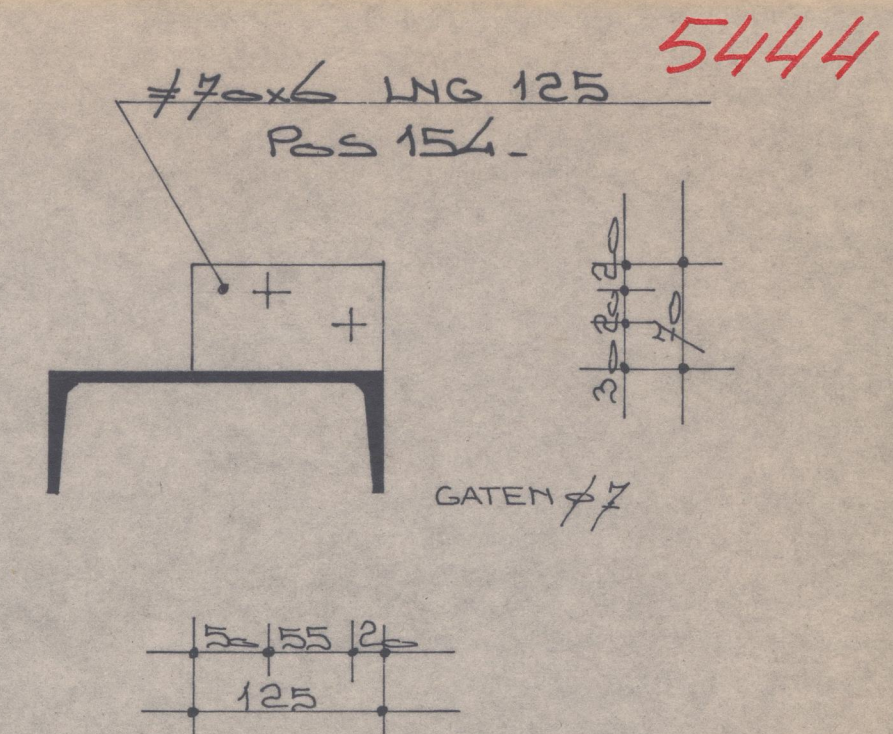

ARCHIEF
BOUW- EN WONINGTOEZICHT

BOUW- EN WONINGTOEZICHT
GEMEENTE
WAARDINGER

WINDVERBANDEN AAN DE DAKBALKLAGEN BEVESTIGEN
ALLE VERBINDINGEN RONDOM LASSEN A-4mm
BOLLEN M12 Kwaliteit B.9.

WERK: PROT. CHR. OPL. SCHOOL VOOR KLEUTERLEIDERS PLAATS: 76 ANNA PAULOVNA LAAN TE VLAARDINGEN ARCH. HUYT EN HEIKENS BV TE VLAARDINGEN	24.5.77 (10.5.77)
STAALKONSTRUKTIE WINDVERBAND AS A-K/1-2.	DATUM (GETI OMSCHRIJV. NO.)
SCHAAL: 1:100 1:1	FORMAAT: 200x147
RAADGEVEND INGENIEURSBUREAU IR. H. NIP B.V. ROTTERDAM 3 - HEEMRAADSSINGEL 100 - TEL. 010 - 773188	1092-26