
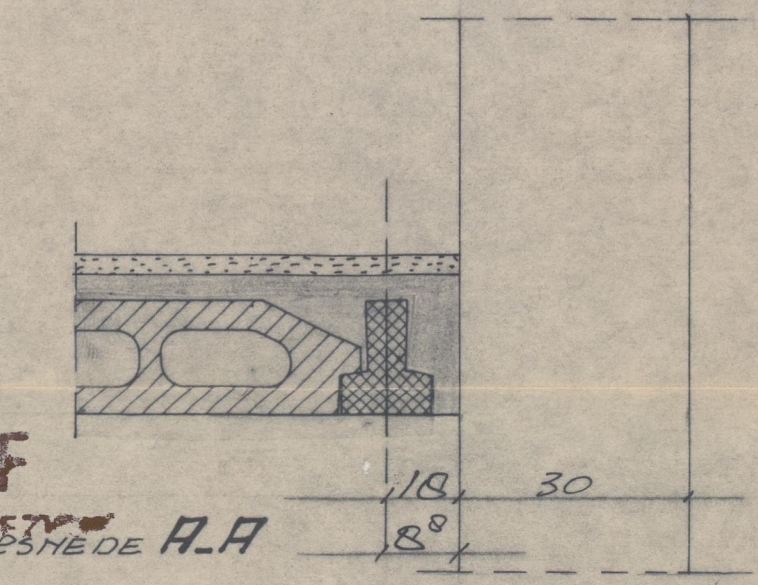
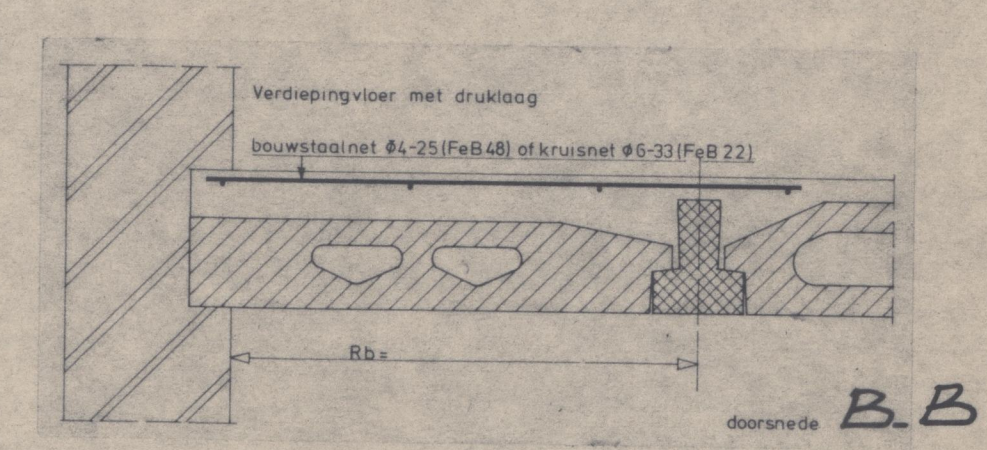


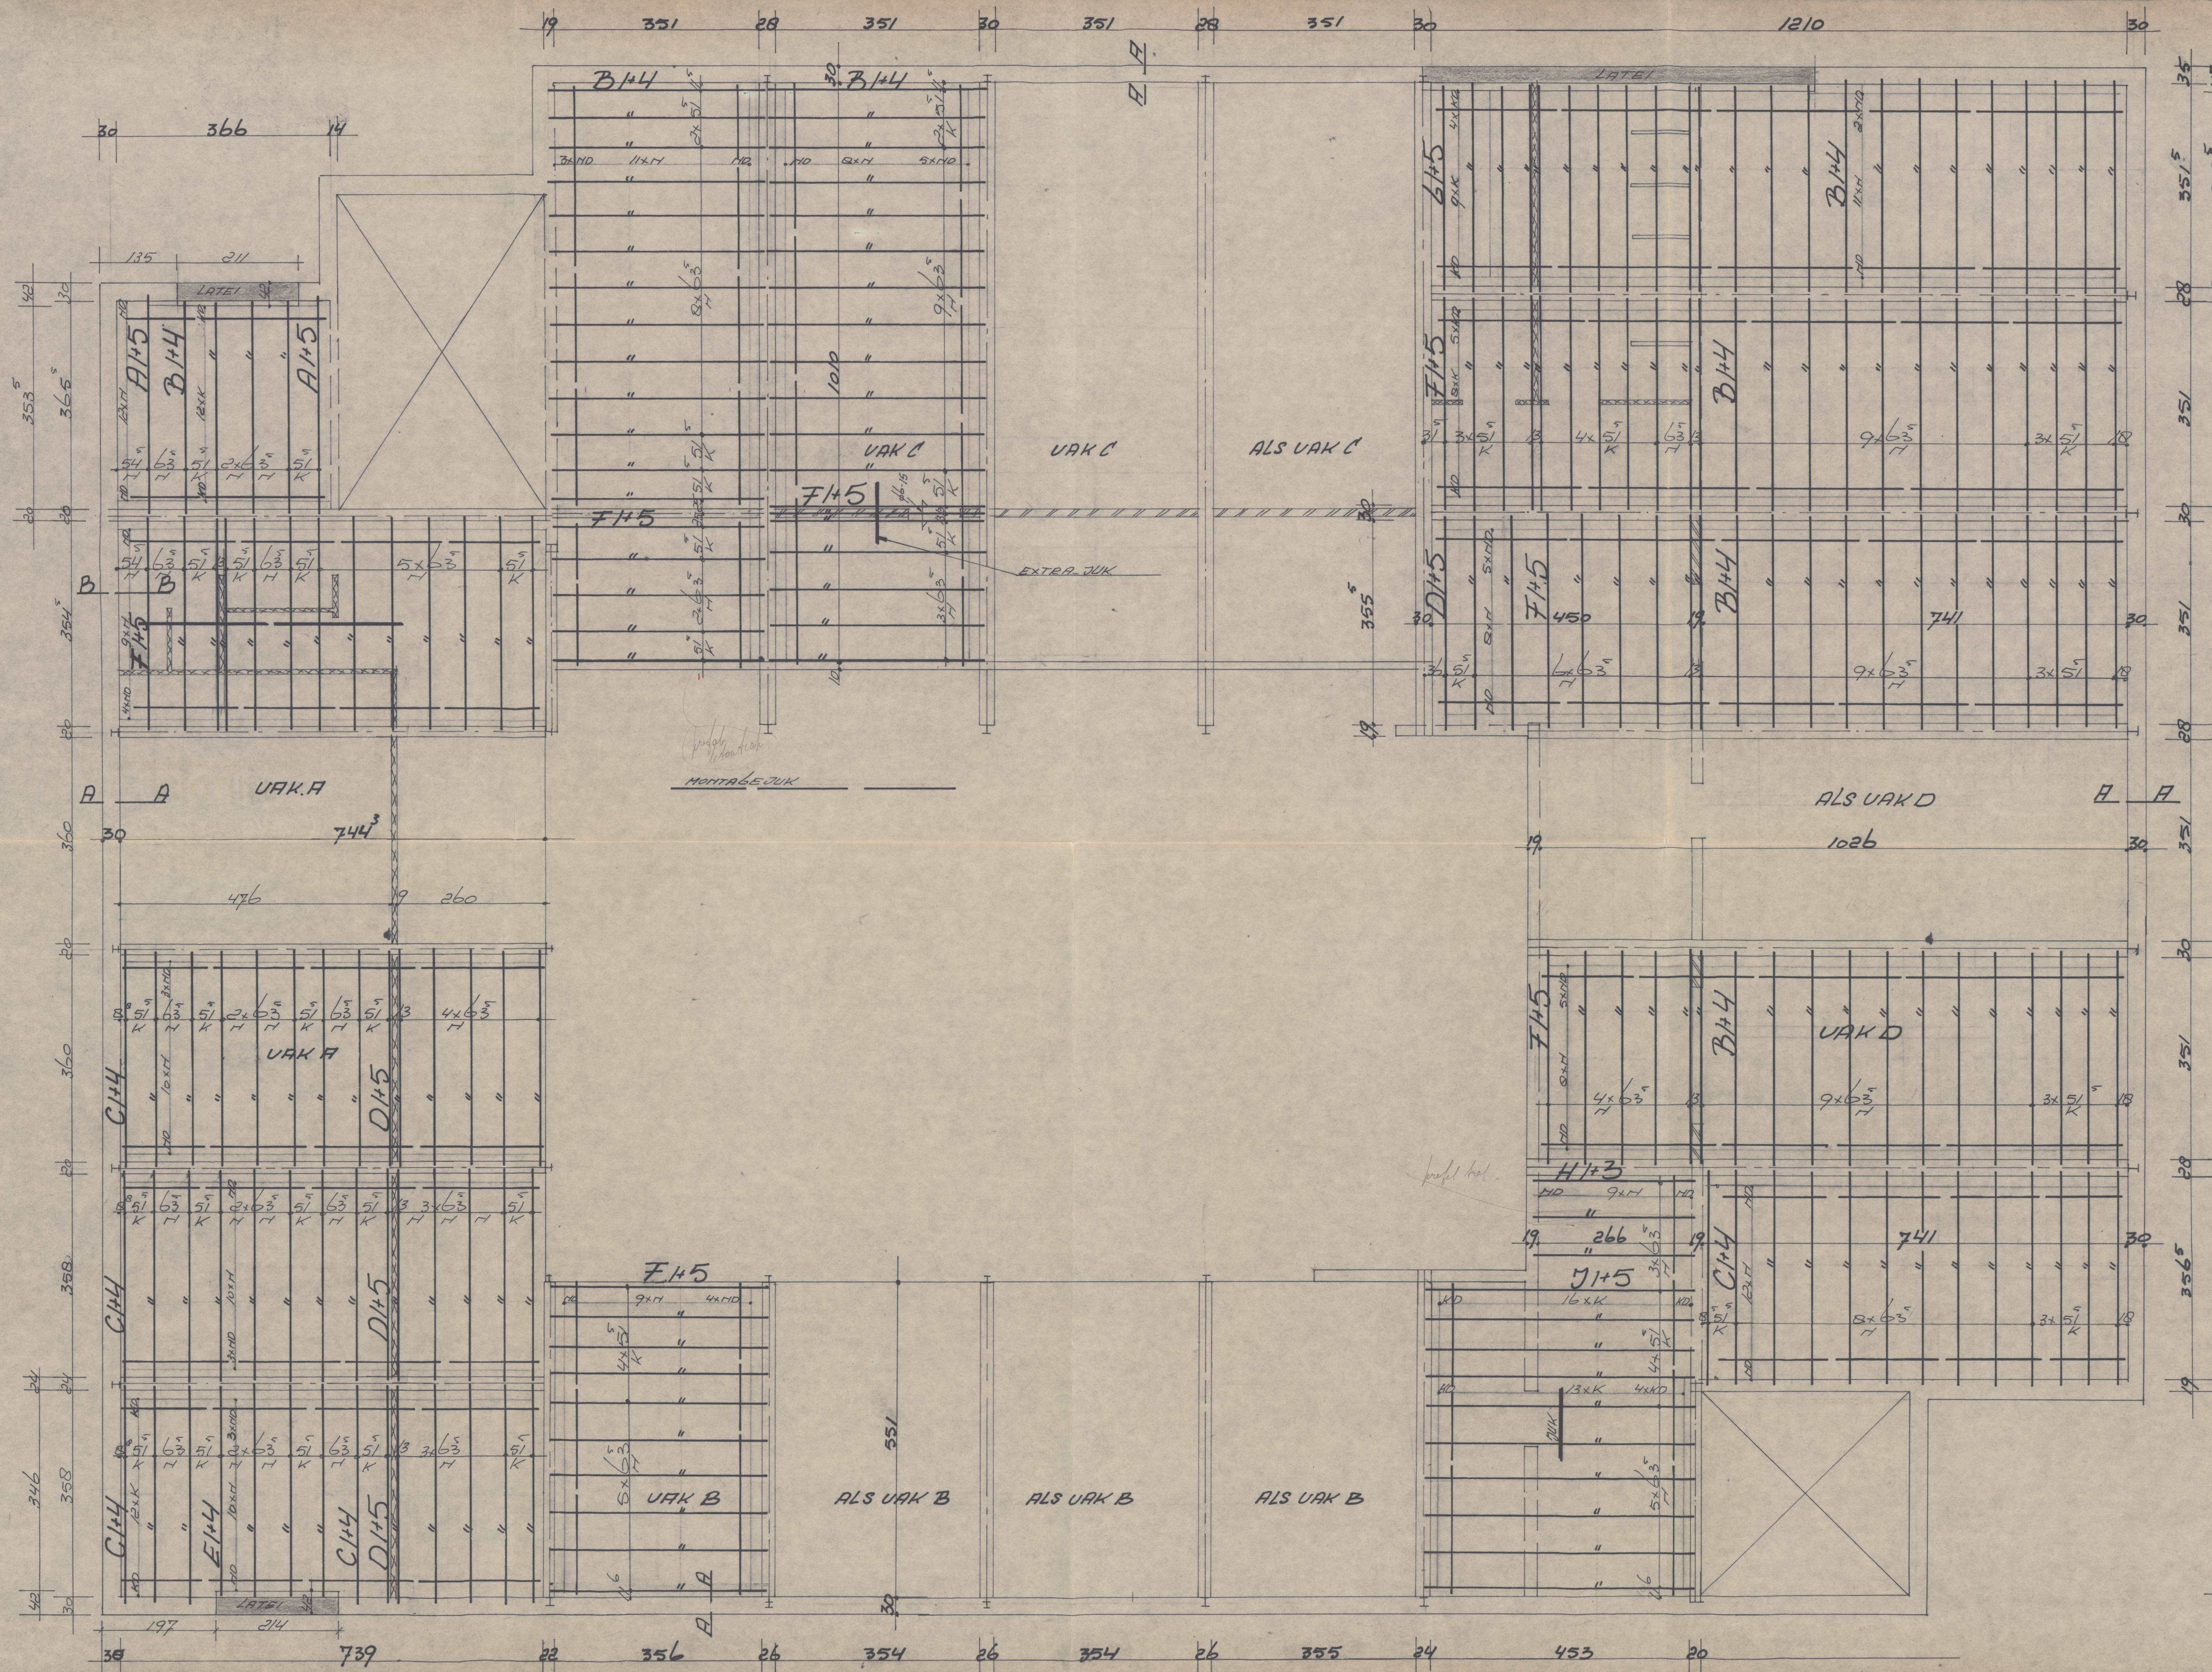

ARCHIEF
BOUW- EN WONINGTOEZICHT
GEMEENTE DE A.A.

BOUW- EN WONING-
TOEZICHT
GEMEENTE
VLAARDINGEN
17 MEI 1976

VERZONDEN
21 APR. 1976
RAADGEVEND
BUREAU L. H. NIP B.V.
HOOGWEG 100
ROTTERDAM - TEL. (078) 773188

OVER GEHELE VLOER KRUISNET ϕ 6-25
VERDIEPINGVLOER 15+5CM DRUKLAAG
MUTT. BELASTING: 200 KG/M² LAMEN 300 KG/M²
VLOERAFWERKING 60 KG/M²
MAX. GEWICHT OP DE VLOER STAANDE VANDAAN: NIP B.V.
5000 542 KG/M²
1200 KG/M²
MONTAGEZUK

TE LEVEREN				TE LEVEREN			
BRUTO OPT. 657 M ²				BRUTO OPT. 657 M ²			
LIGGERS 15CM				ELEMENTEN			
MERK	DRADEN	LANG	STUKS	MERK	STUKS	AFMETINGEN	
K.A.	145	358	2	Nb		56 x 11 x 25	
K.B.	144	370	110	PN		56 x 11 x 50	
K.C.	144	375	41	NV		56 x 11 x 25	
K.D.	145	375	32	Nb		56 x 17 x 25	
E.X.	144	365	4				
K.F.	145	370	108	ND	970	56 x 15 x 20	
K.G.	145	365	14				
H.	143	285	3	N	1720	56 x 15 x 25	
K.J.	145	470	10				
K.				Kb		44 x 11 x 25	
L.				Kv		44 x 11 x 25	
M.				PK		44 x 11 x 50	
N.				KD	450	44 x 15 x 20	
O.							
P.				K	930	44 x 15 x 25	
Q.							
R.				Rb		64 x 12 x 25	
S.				B		71 x 12 x 25	
T.							
U.				M		56 x 12 x 25	
V.				D		50 x 50 x 25	
X.							
Y.							

NEBI-SCHIPHOLT VERKOOPM.Y. B.V. POSTBUS 50 WEERT. TEL. 04956-8125

hangen: 6.3.76
hangen: 7.4.76

werk: school te Vlaardingen
adres: van der Waal te Vlaardingen
aann. bedr.:
arch. bur.:
akkoord: onderdeel: verdiepingvloer
schaal: 1:50

6608-2

