


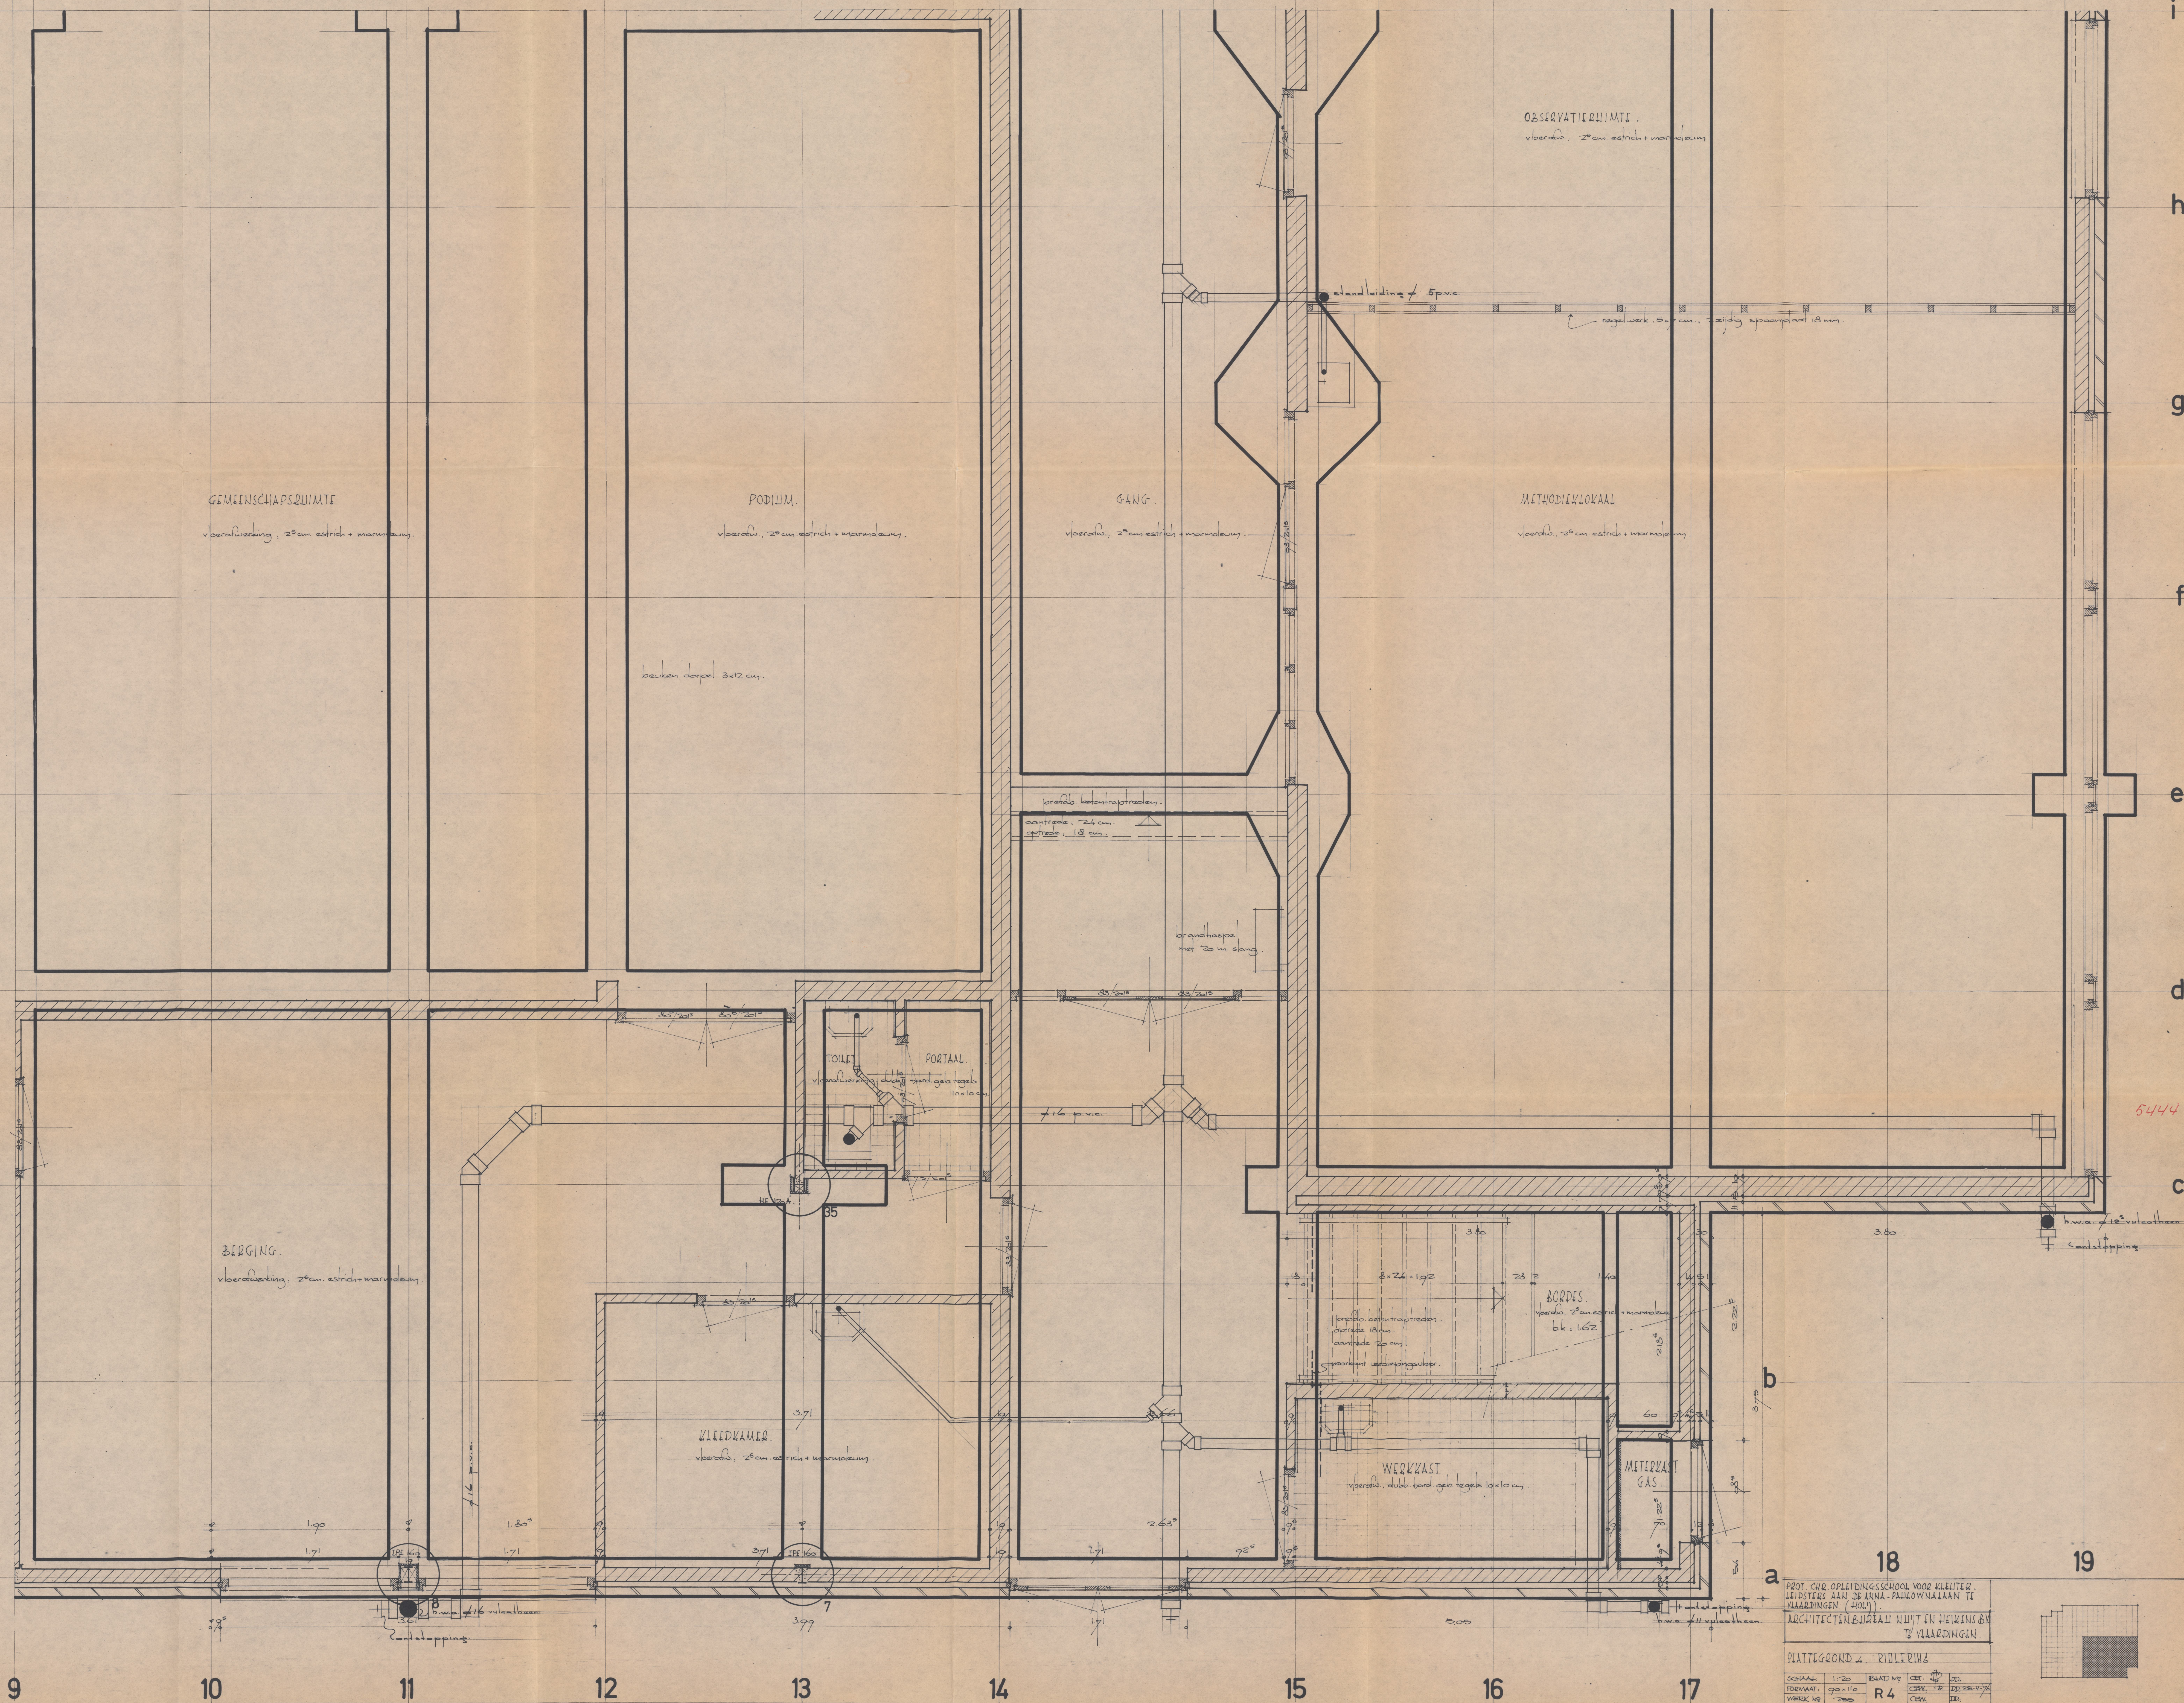

PROT. CH. OPLEIDINGSSCHOOL VOOR KLEINER.
LEIDSTER. AAN DE KUN. PAULONNAAR. TE
VLAARDINGEN (1911).
ARCHITECTENBUREAU NIJHUIS EN MEIJERS BV
TE VLAARDINGEN.

PLATTEGROND 2. RIDDERIJ			
SCHAAL	1:20	BLAD NR	R4
FORMAAT	295 x 110	CBT	12
WERK NR	200	CBW	12