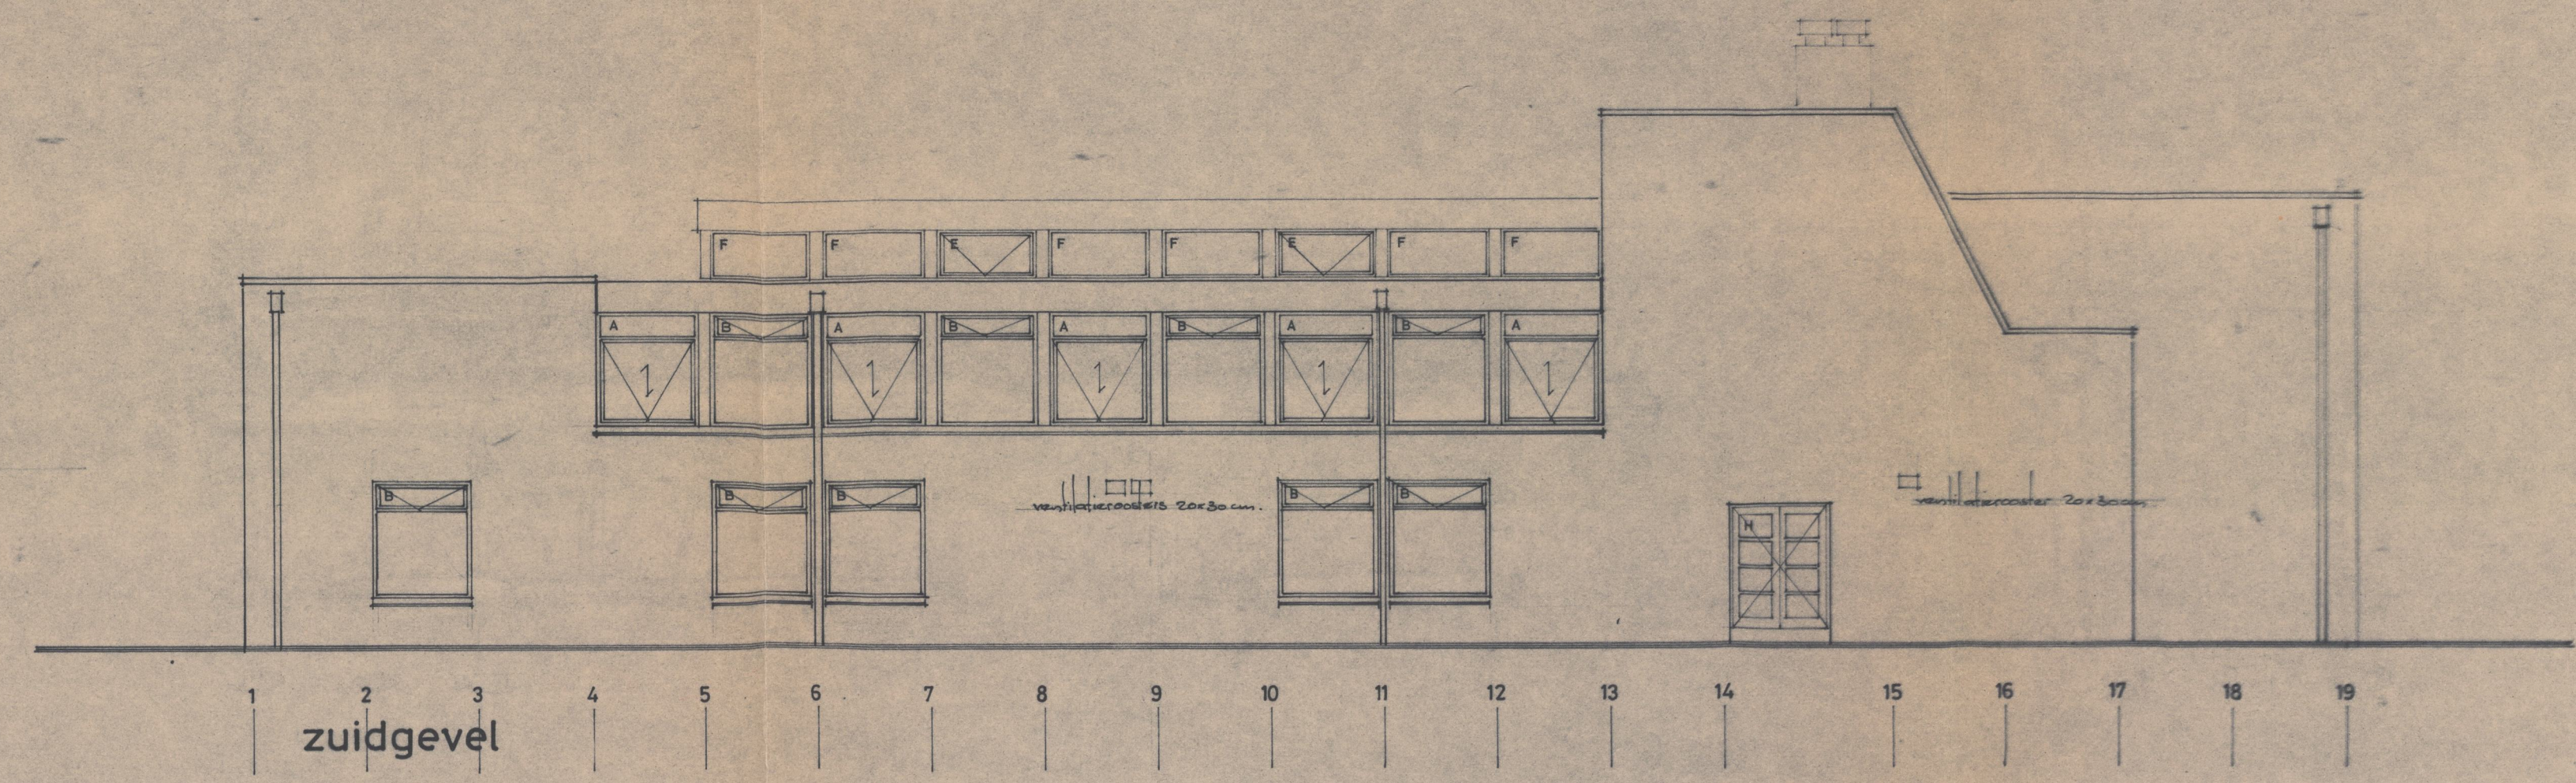
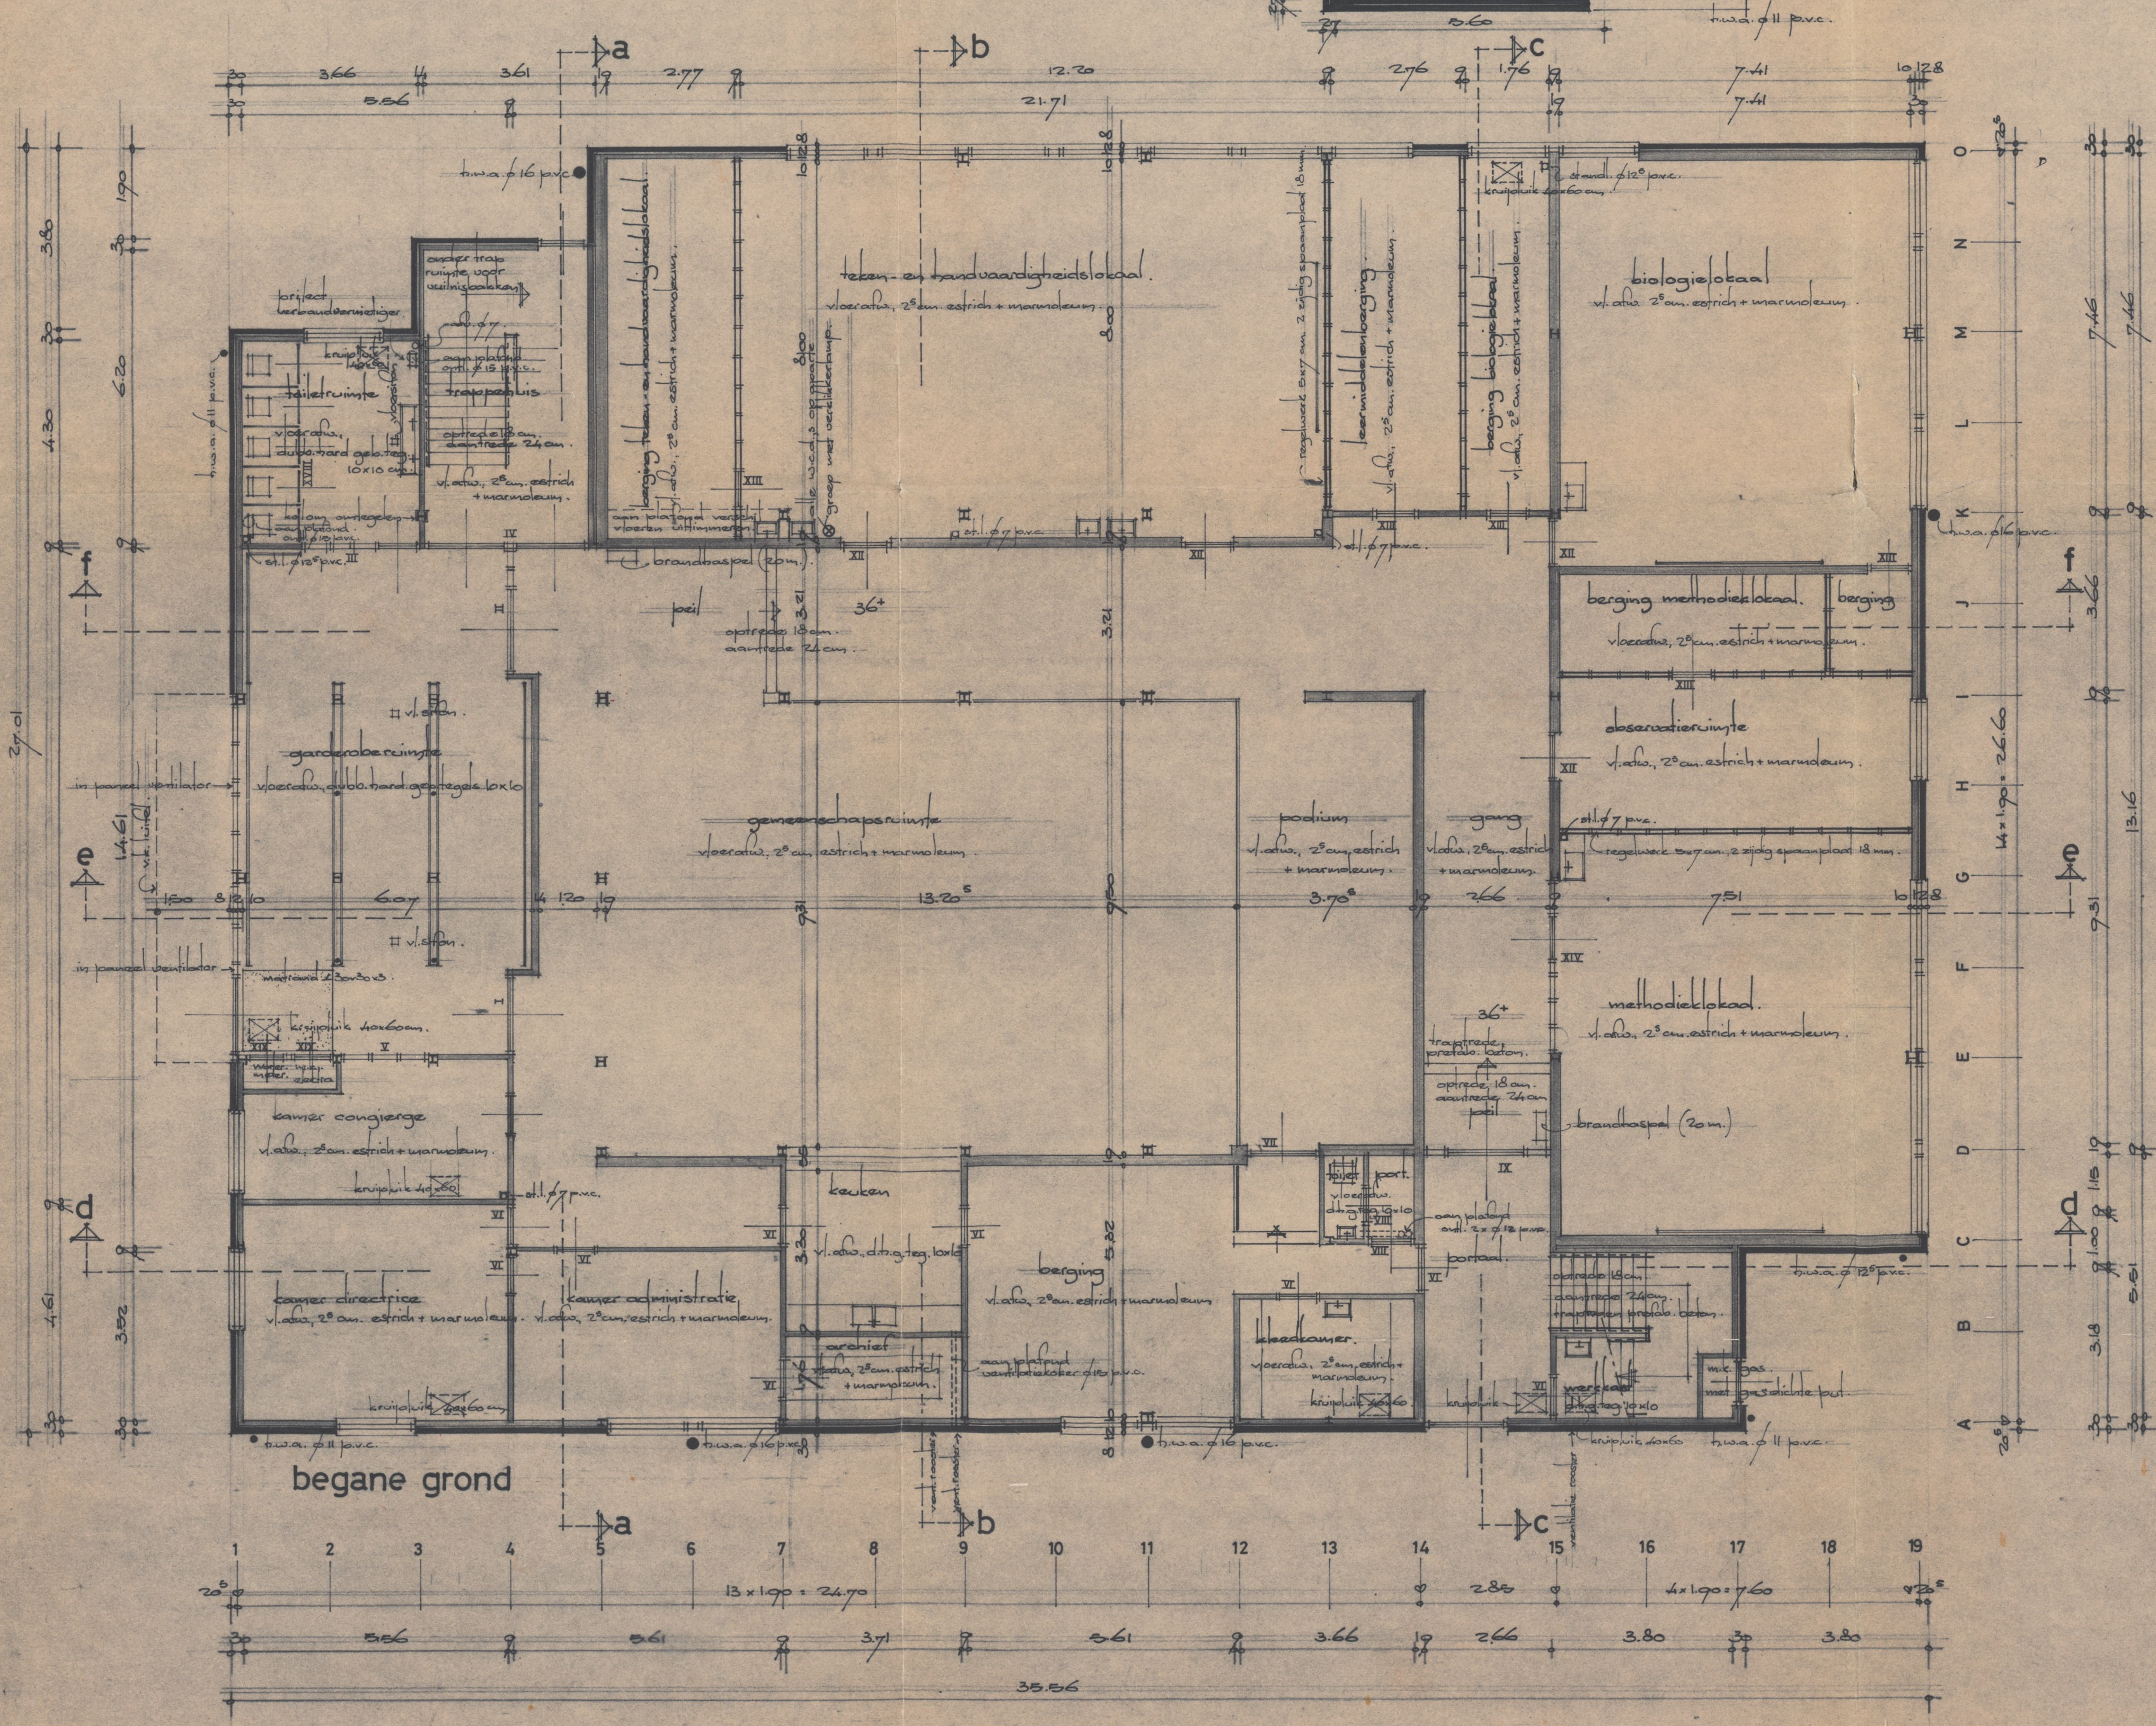
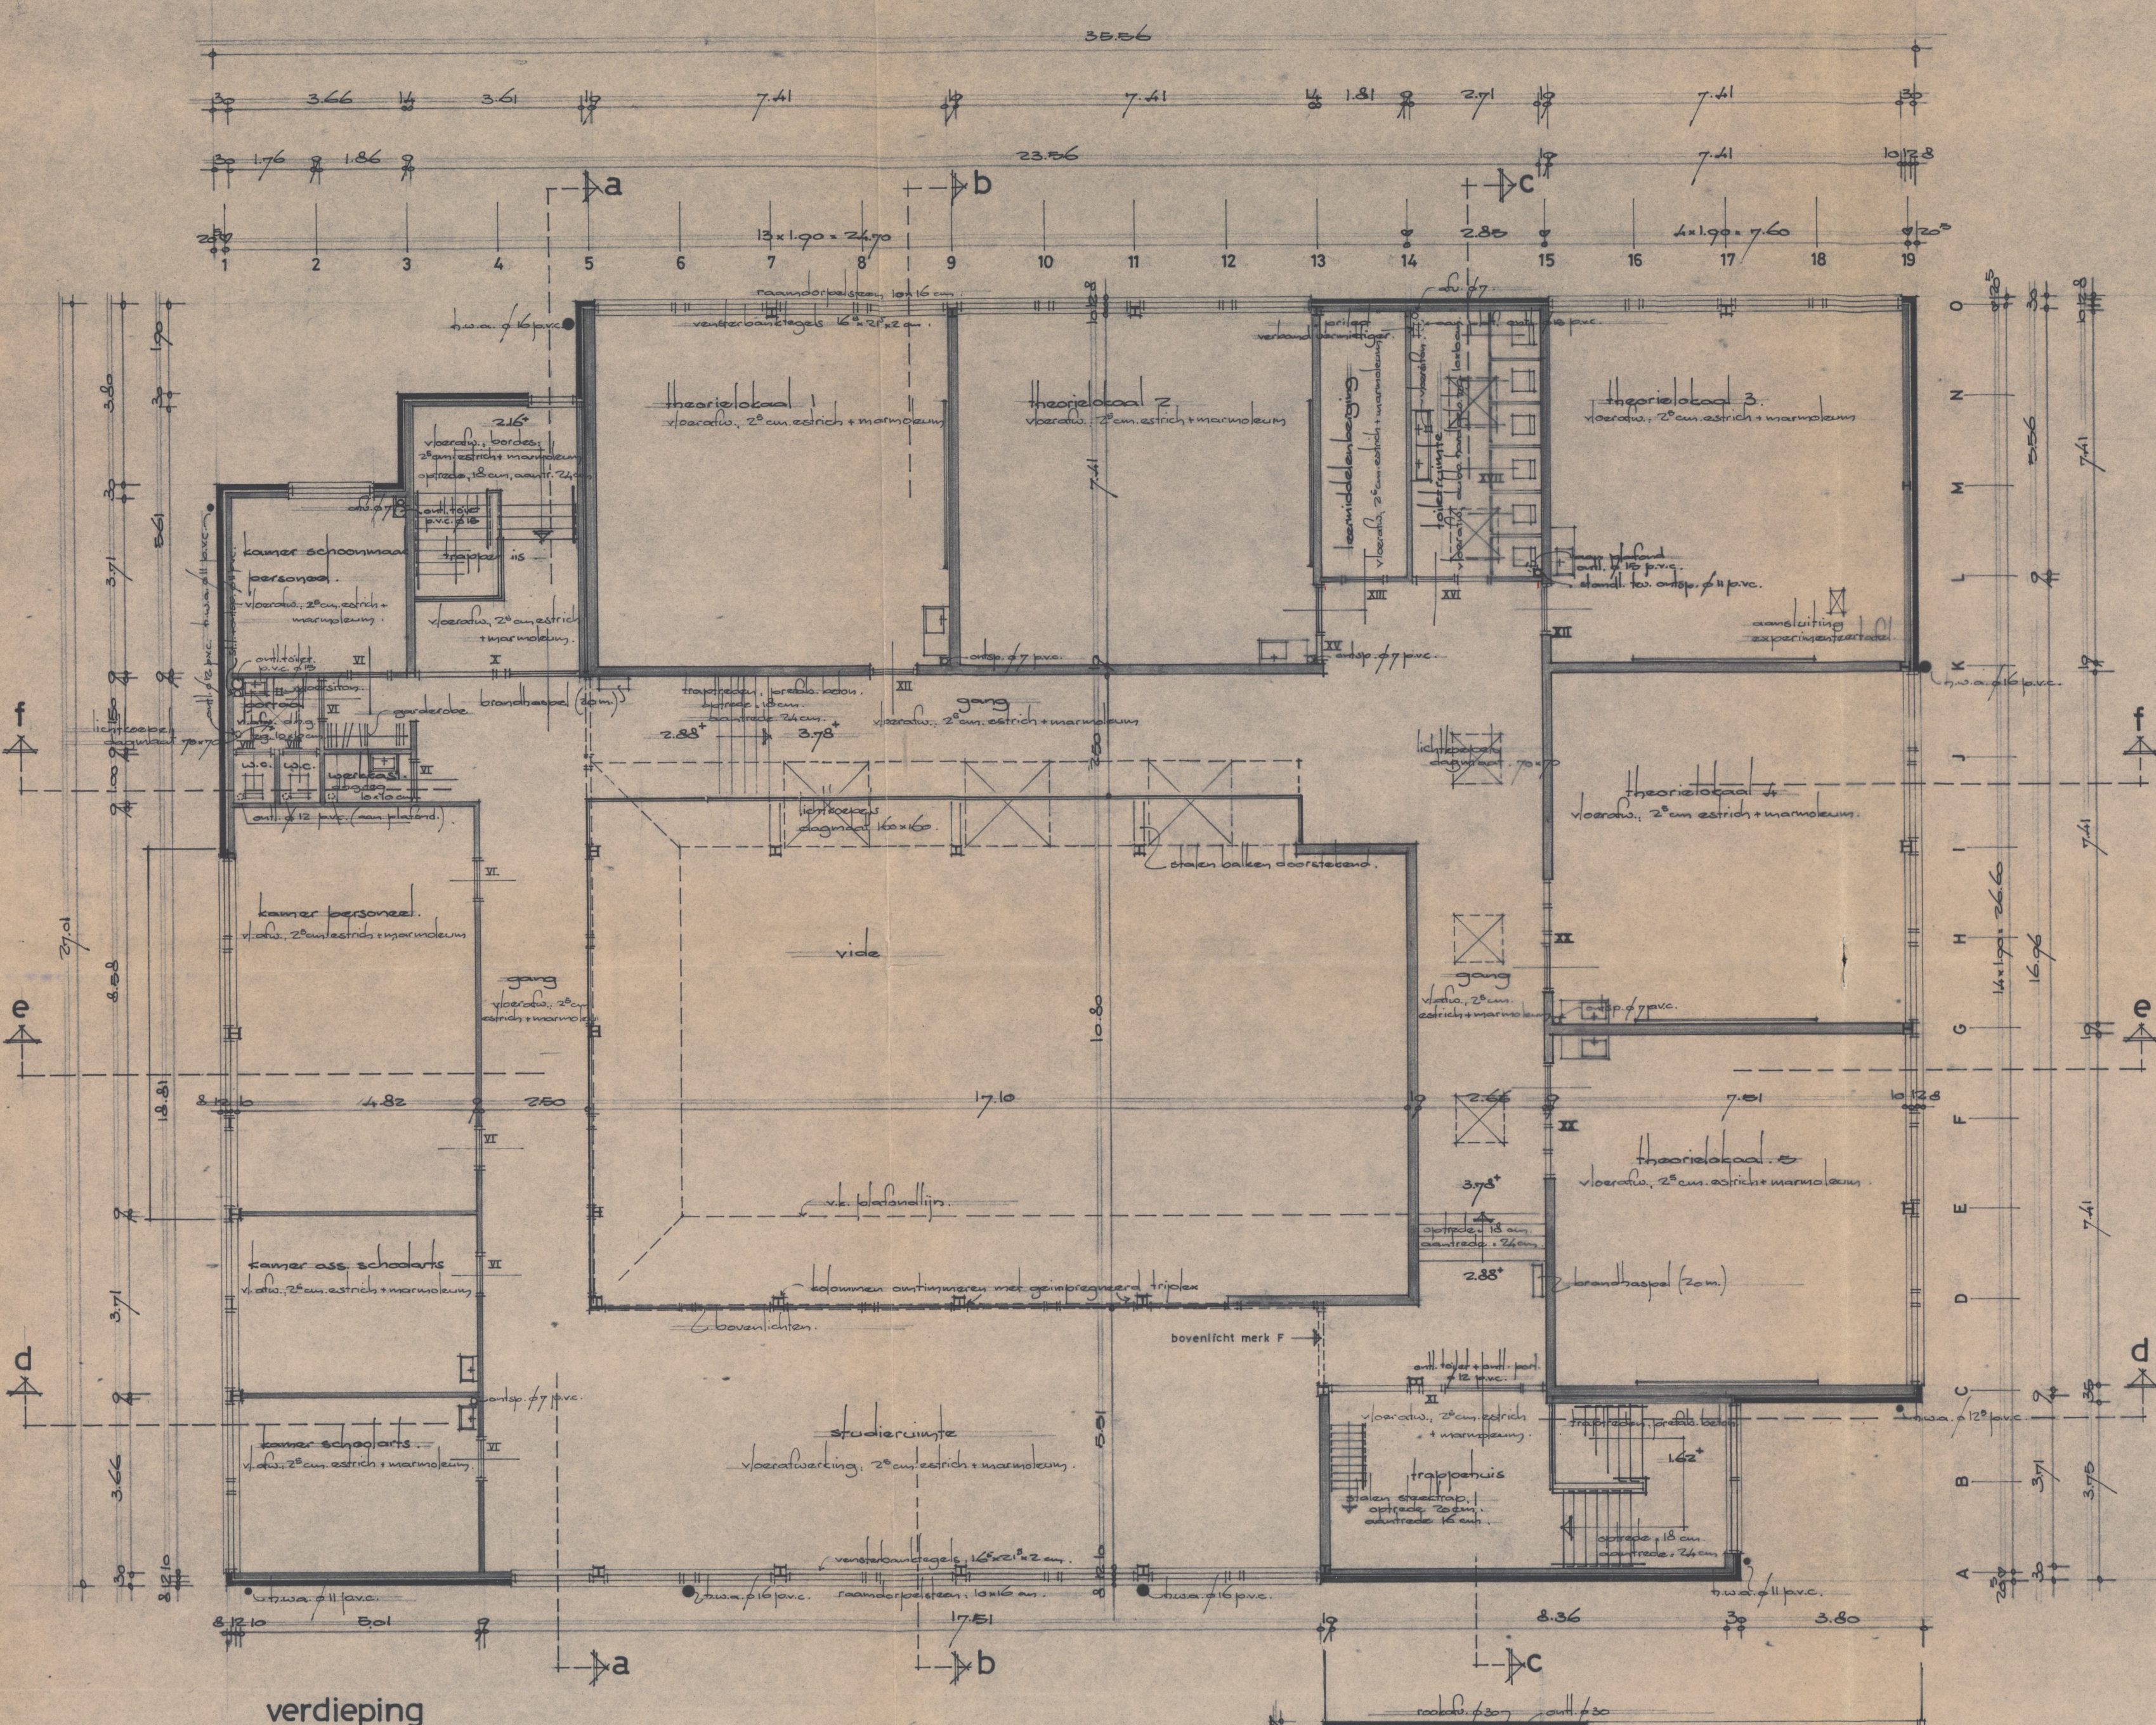


ARCHIEF
BOUW- EN WONINGTOEZICHT

5444
23-2-76

PROT. CHZ. OPLEIDINGSCHOOL VOOR WIELENTOE-
STERS AAN DE ANNA - PAULOWAAL AAN TE VAAR-
DINGEN (AOL).
ARCHITECTENBUREAU NIJH EN HEIJMANS B.V.
TE VAARDINGEN.
BESTAATTEKENING, PLATTEGRONDEN,
GEVELS EN DOORSNEDEN.
SCHAL. 1:1000 RELAD. NO. 1000
TOEWAK. 1:1000
WEEK NO. 1