
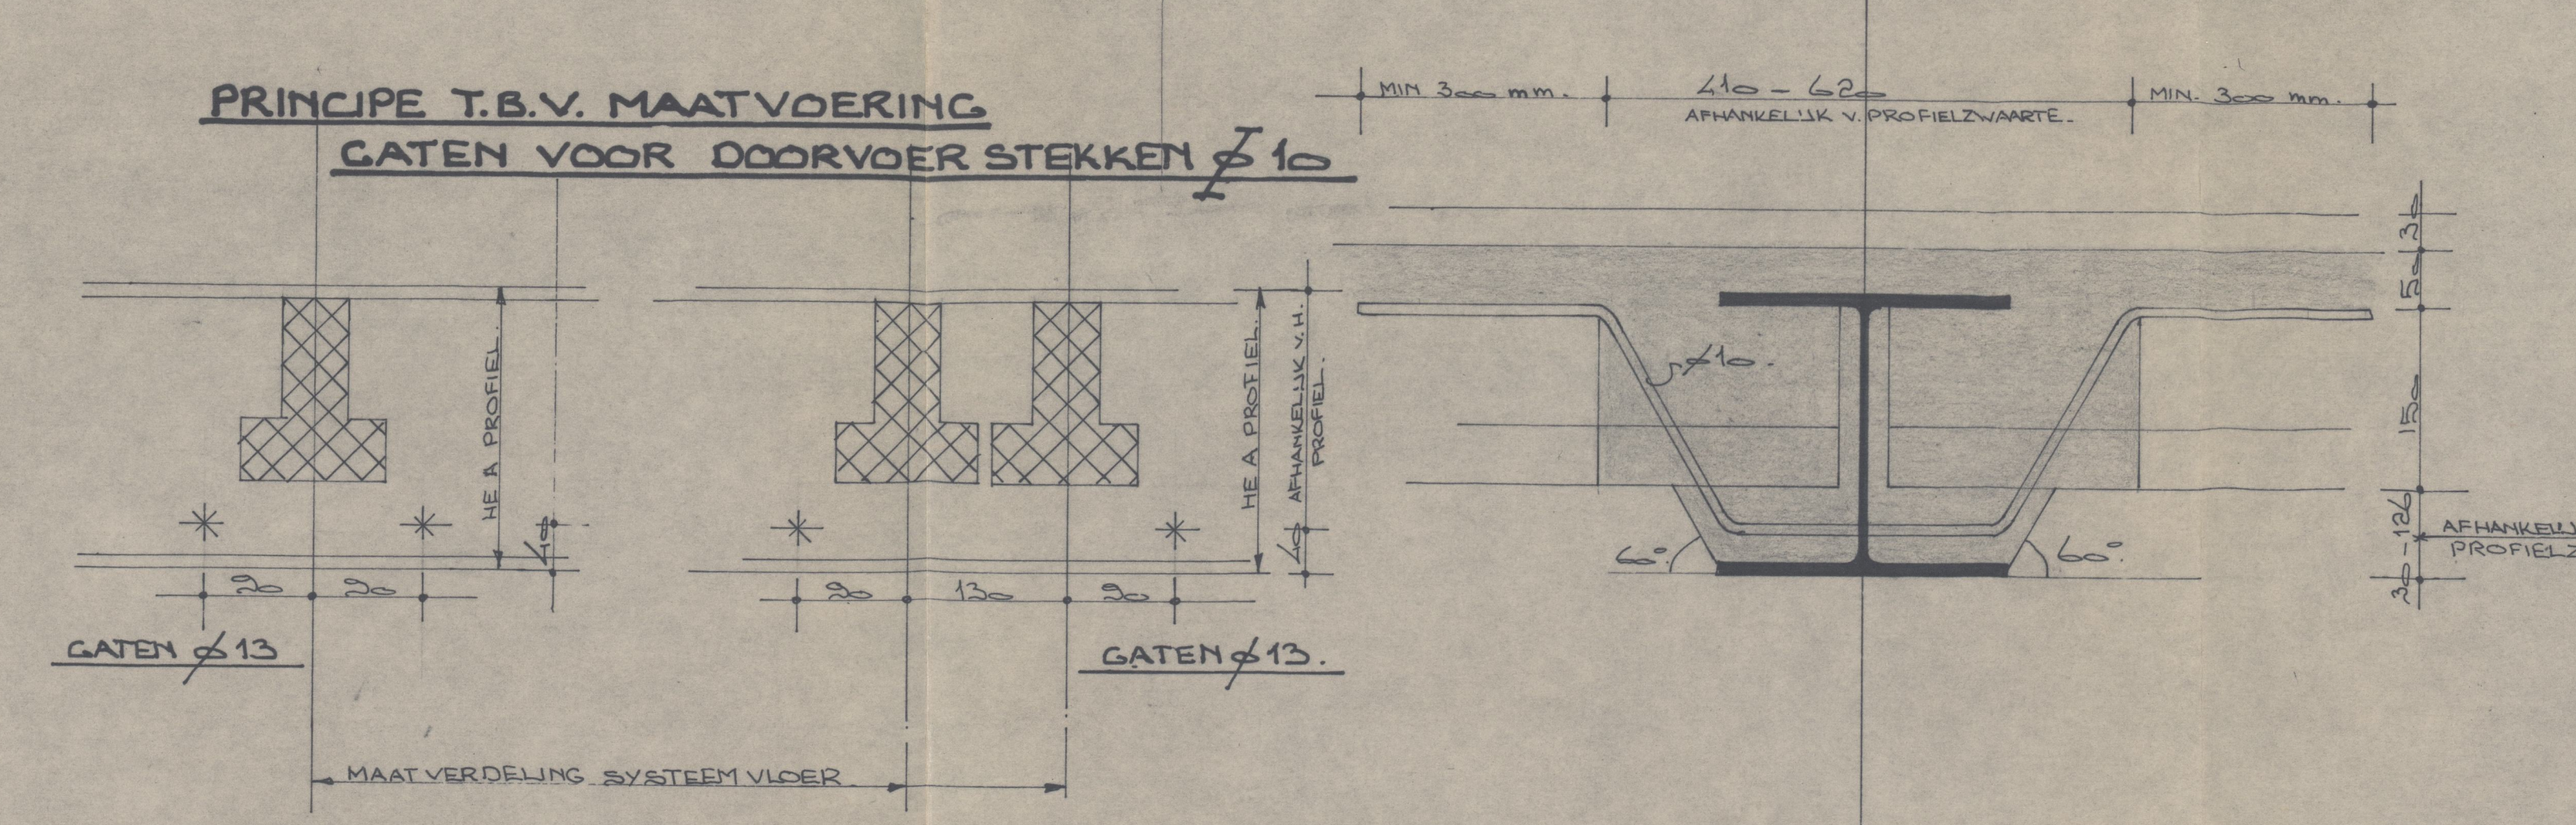
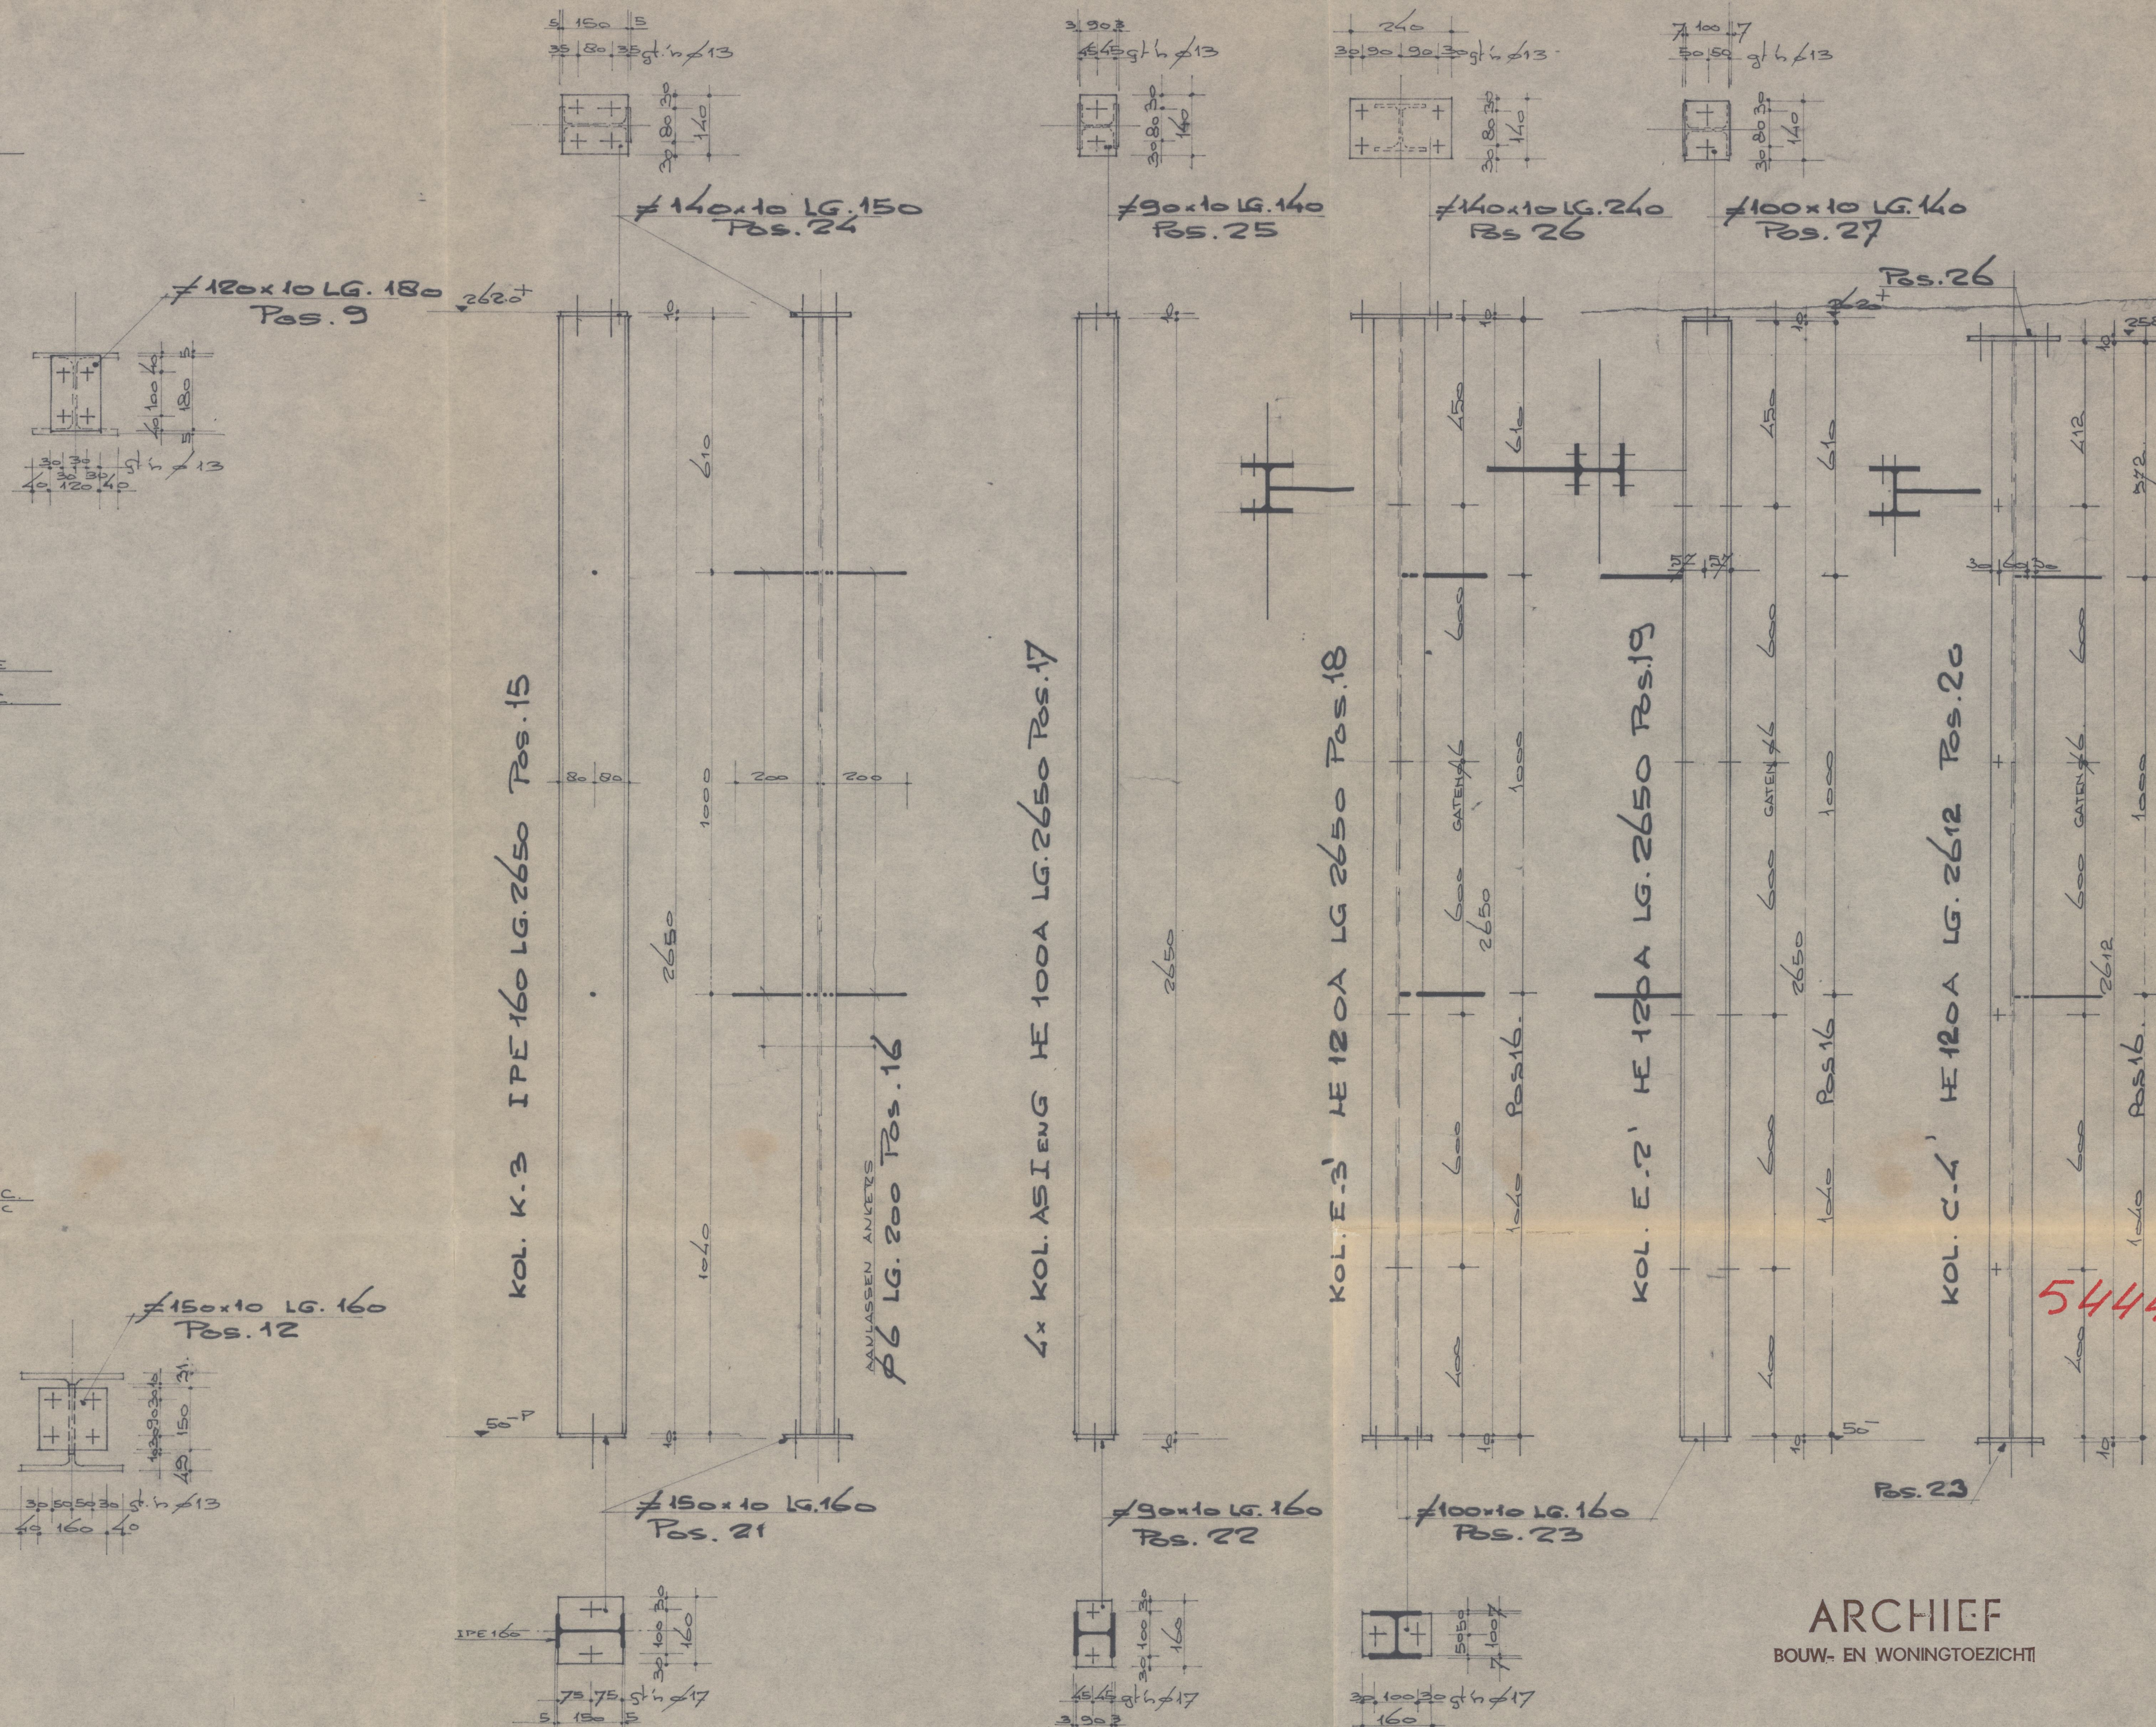
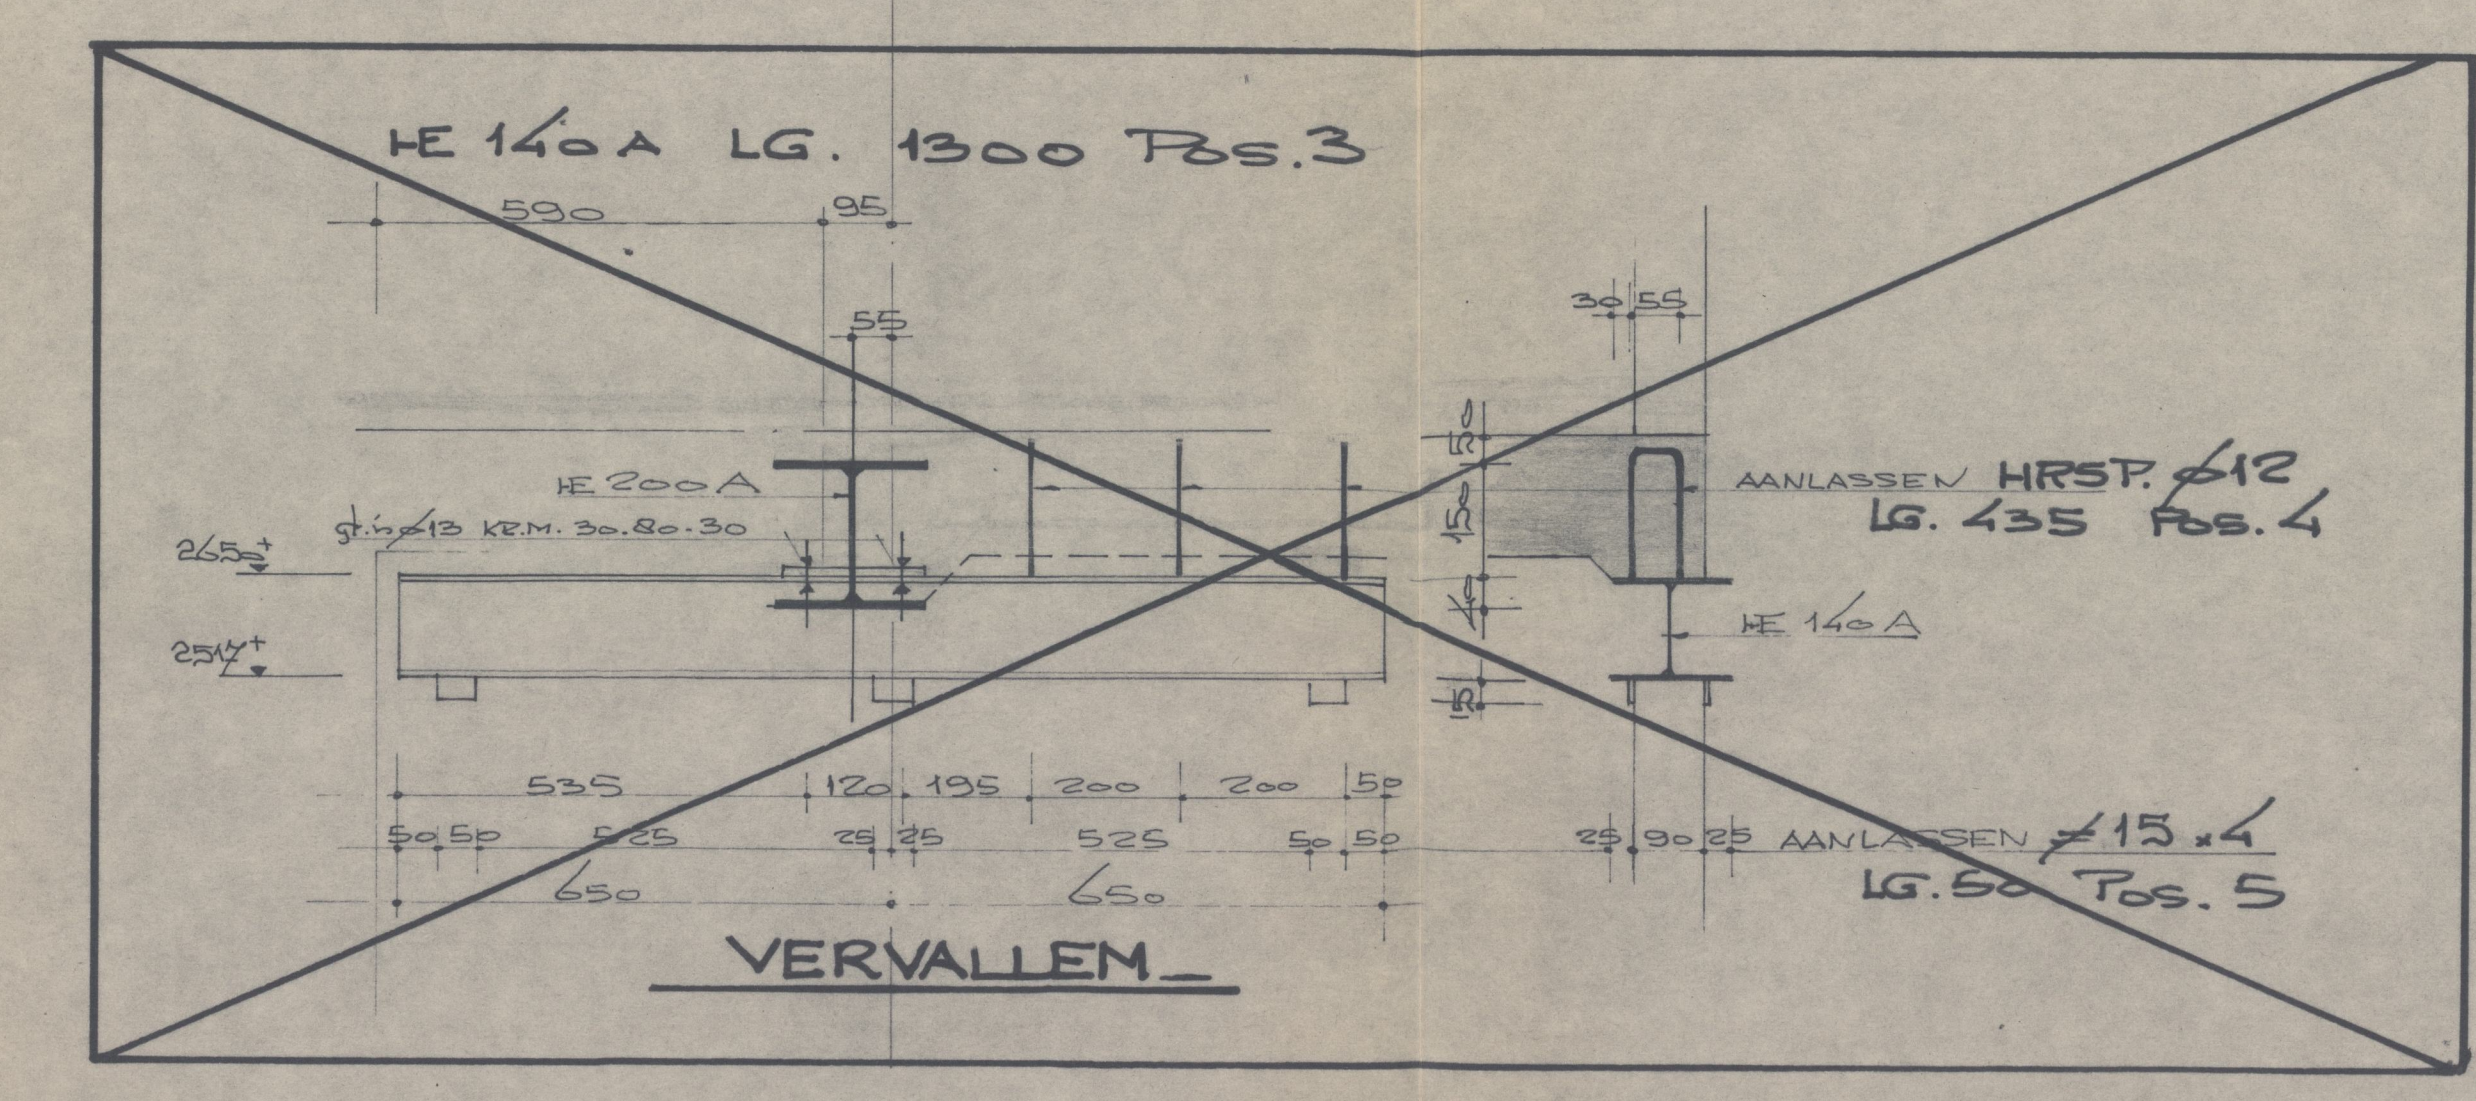


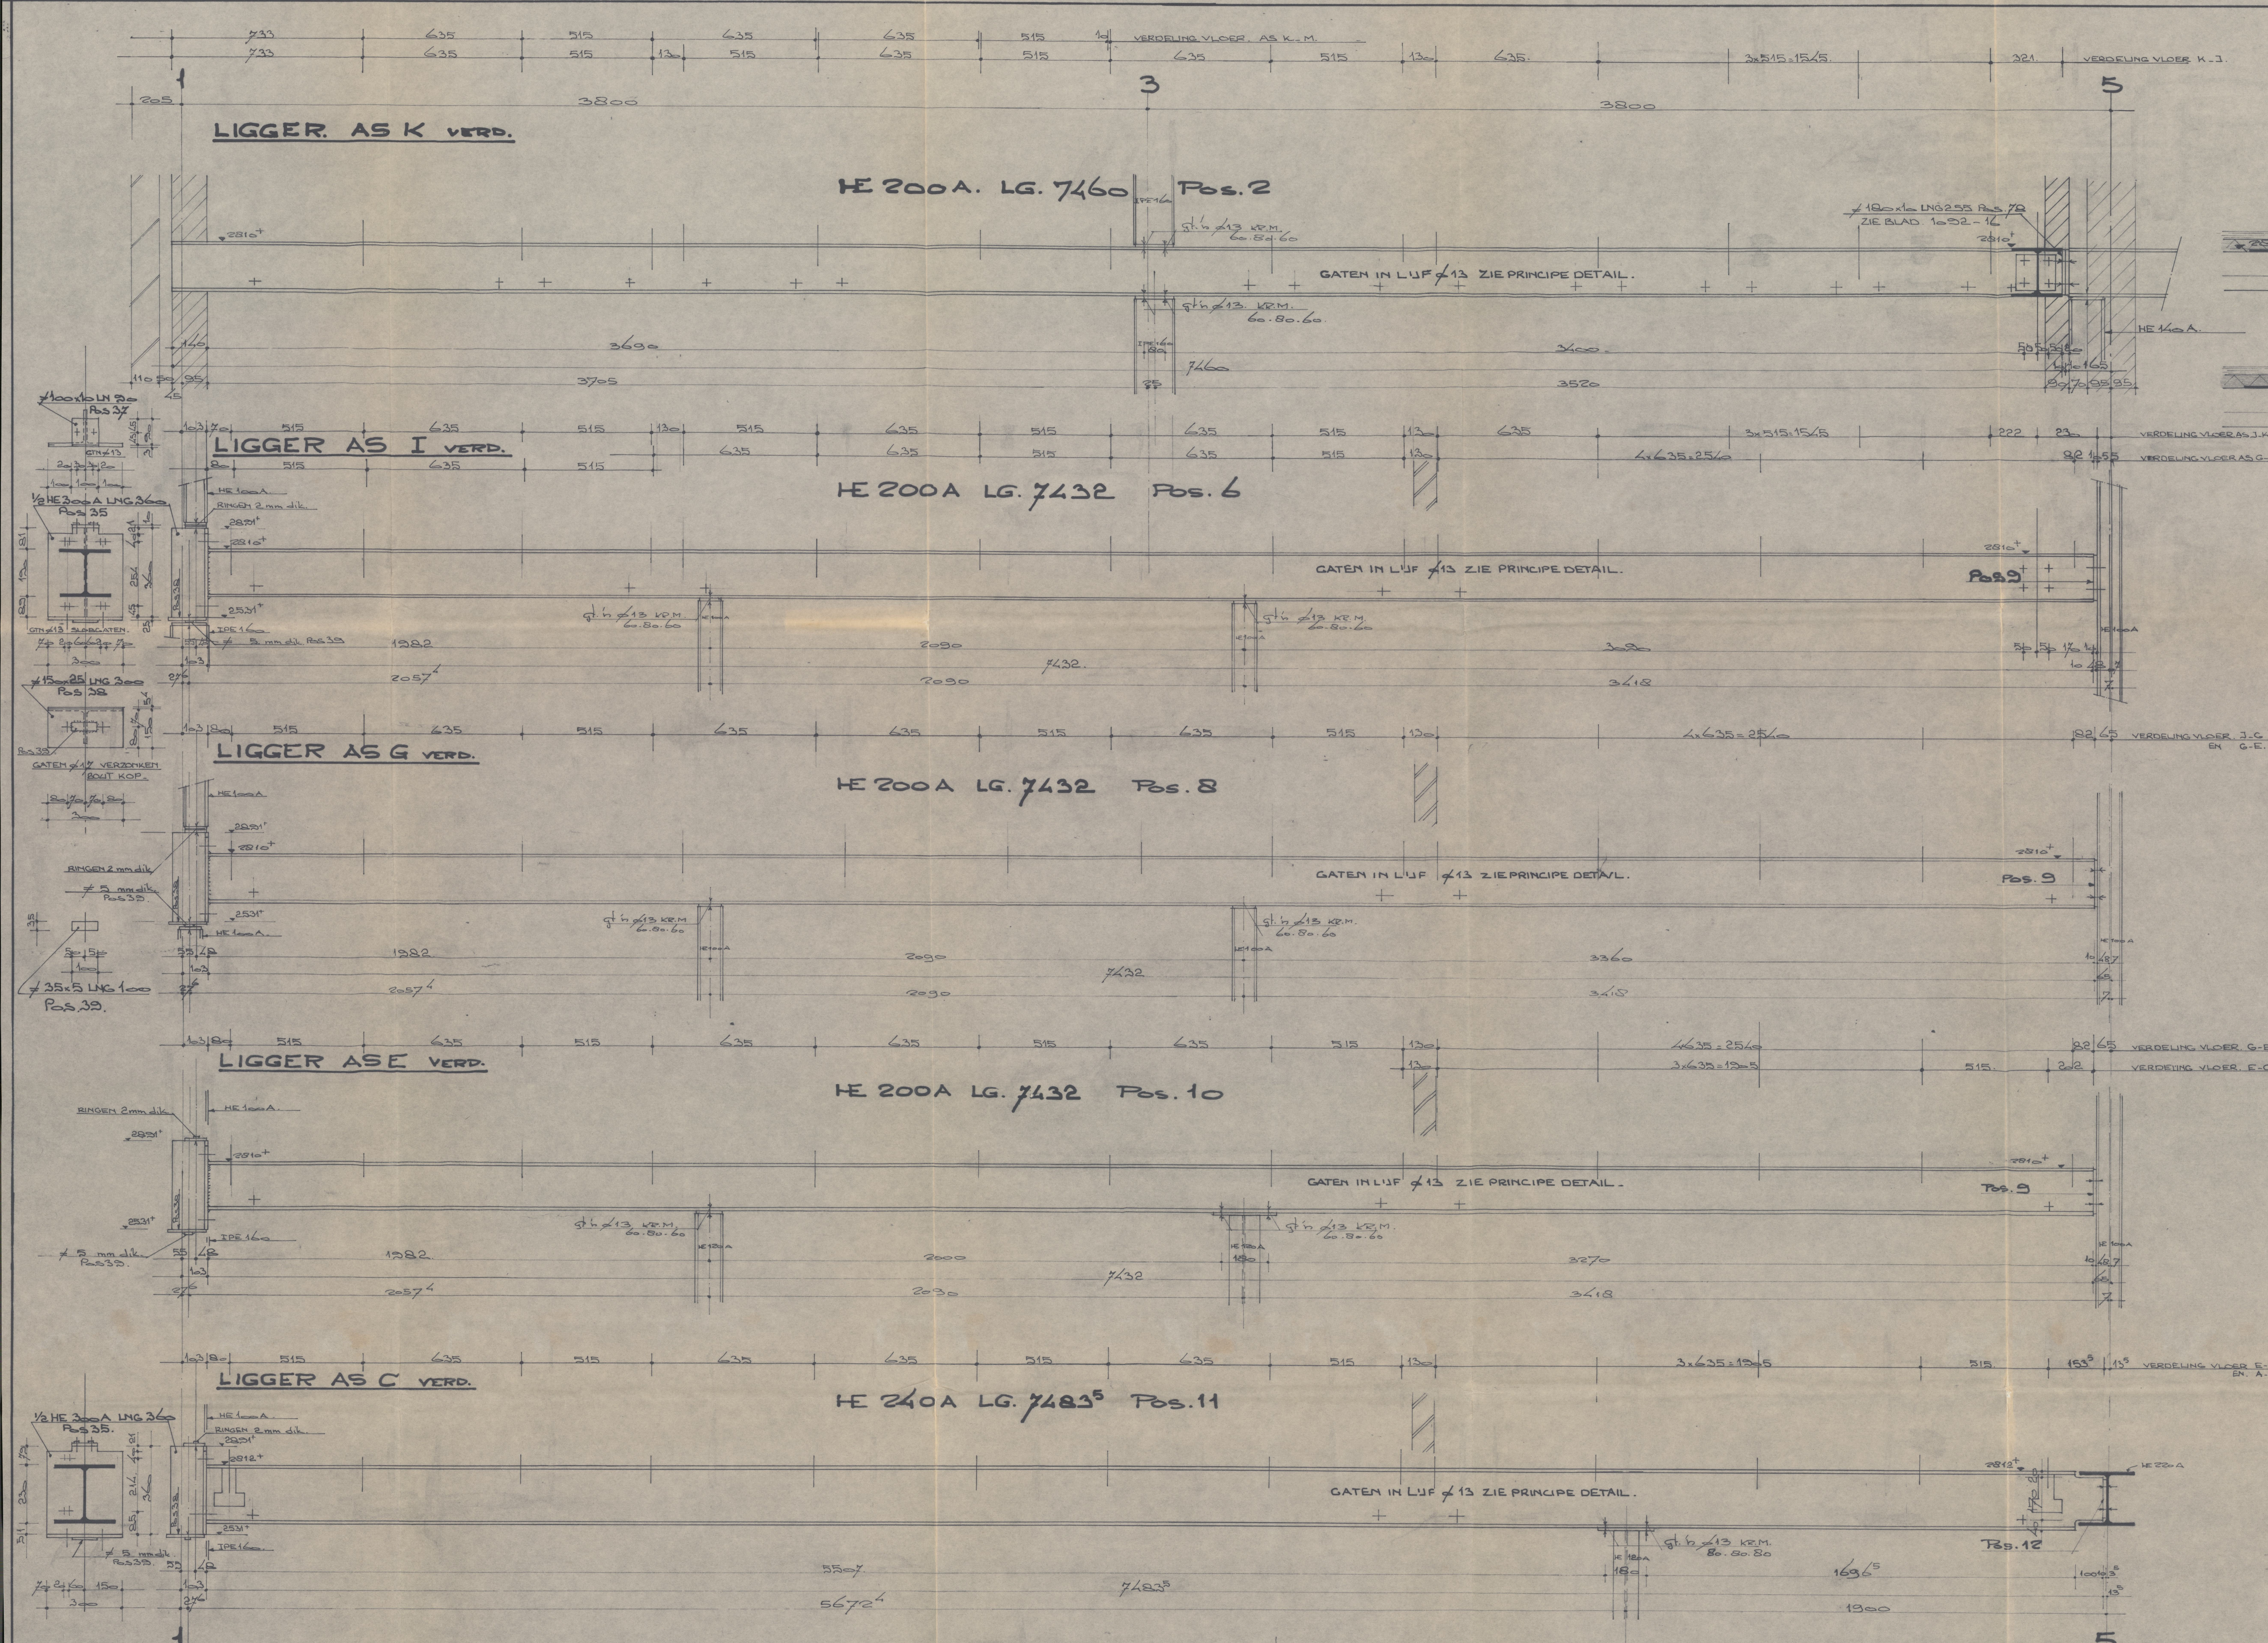

18-8-'76

ALLE VERBINDINGEN RONDOM LASSEN 8.8. a. 4mm.
BOUTEN M8x16. Kwaliteit 8.8.

WERK PROT. CHR. OP. SCHOOL VAN KLEUTERLEIDERS
PLAATS VLAARDINGEN 72. ANNA PAULONALAN
ARCH. NIET E. HEIKENS L.V. DE VLAARDINGEN

STAALKONSTRUKTIE
AS. K.I.G.E.C. 5.5 VERD.

SCHAL. 1:10
RAADGEVEND INGENIEURSBUREAU IR. H. NIP B.V.
ROTTERDAM 3 - HEEMRAADSSINGEL 100 - TEL. 010 - 773188

BOUW- EN WERK-
TECHN.
GEMEEN-
VLAARDINGEN
111.01.1215

BLADNUMMER
1092.11