
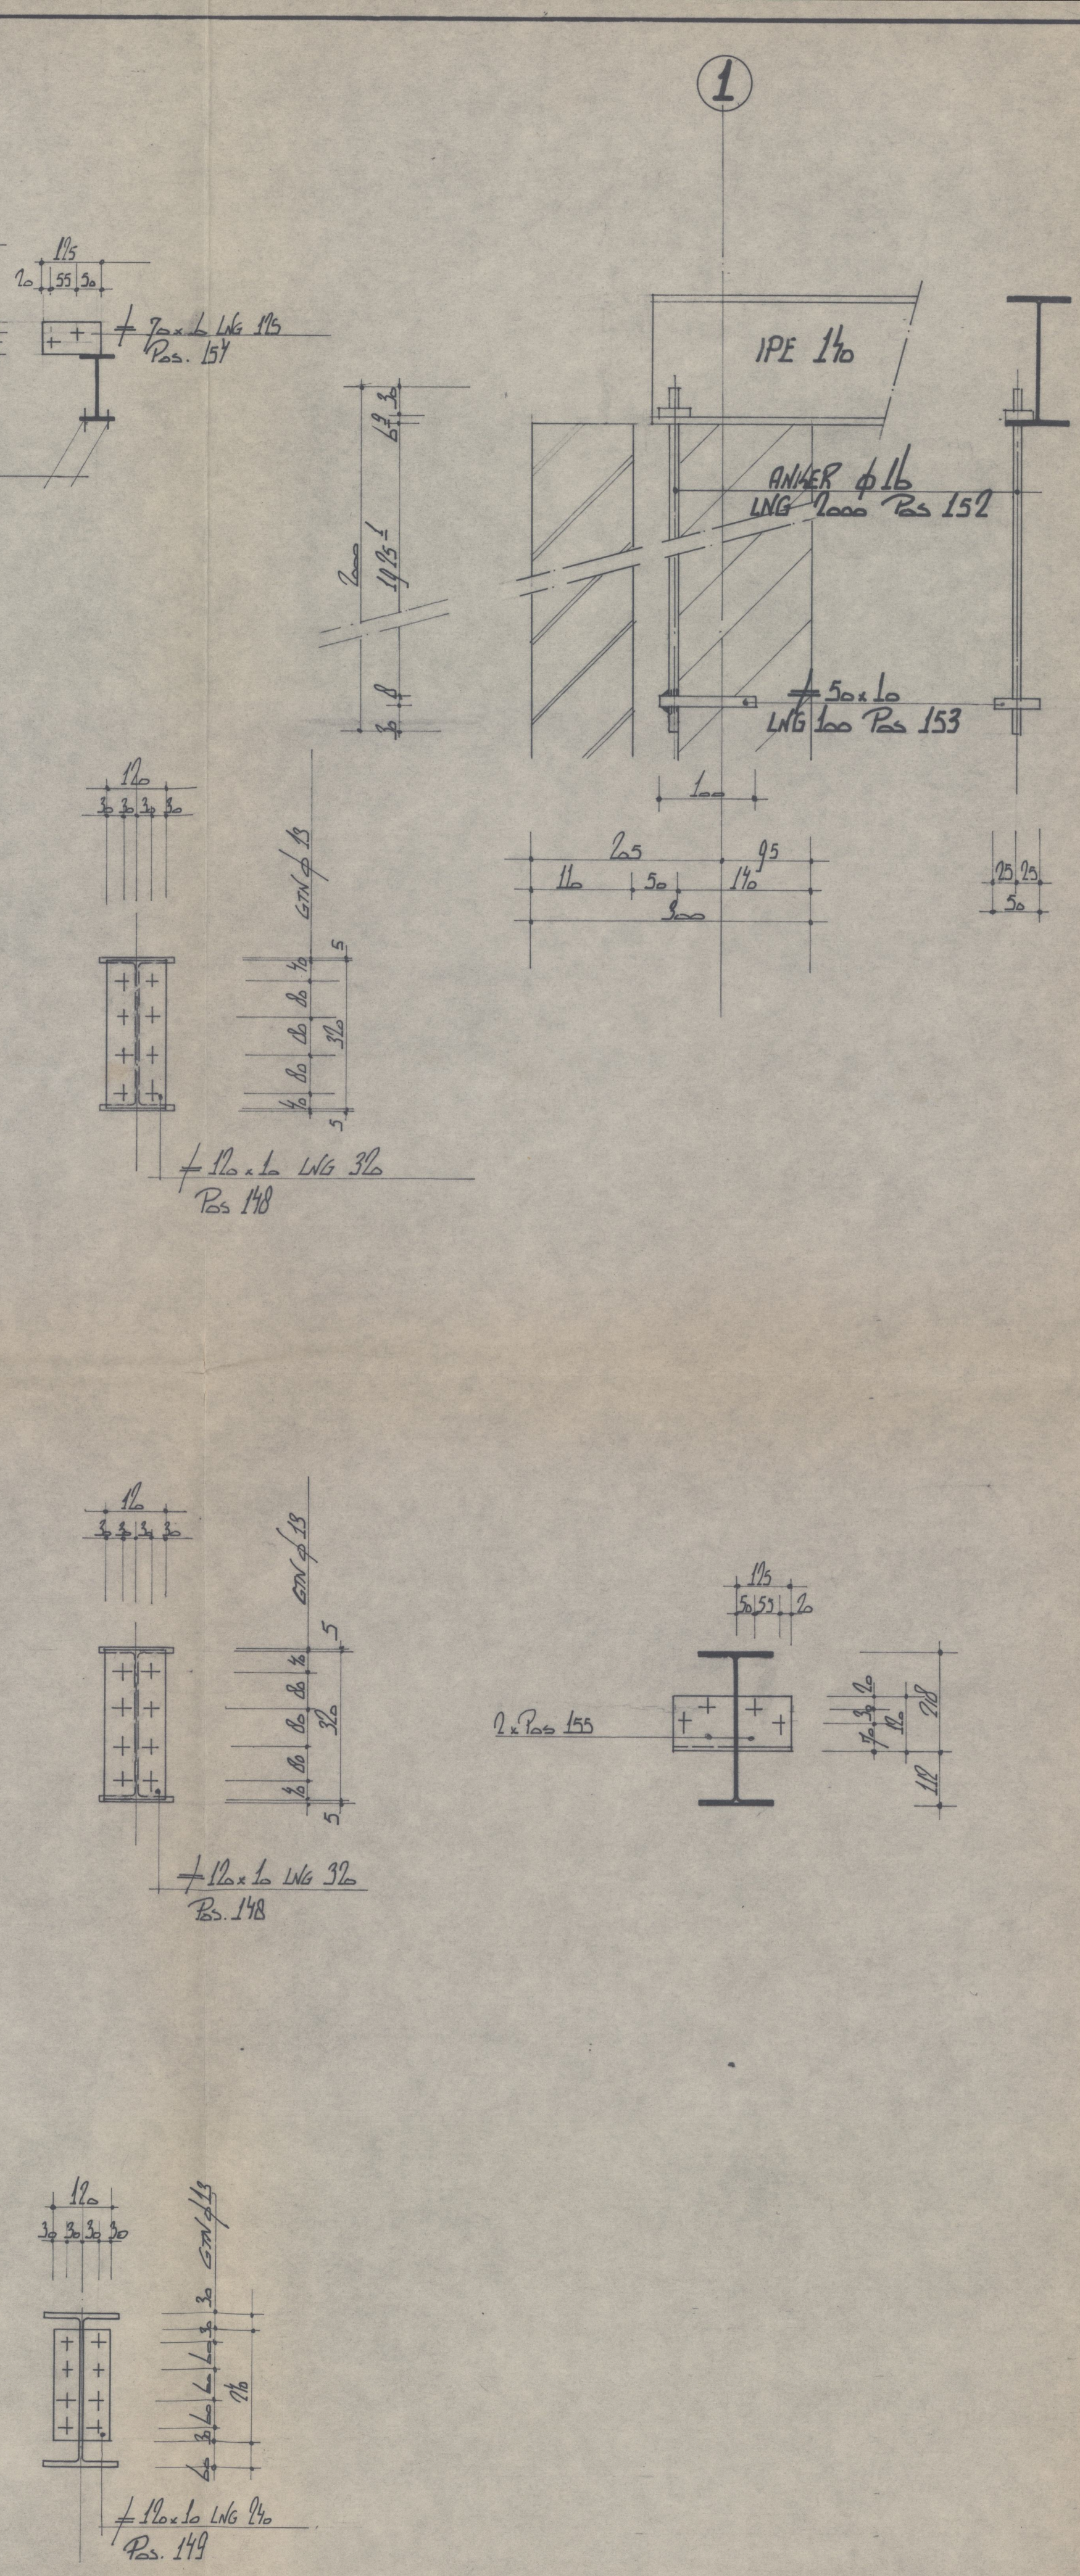


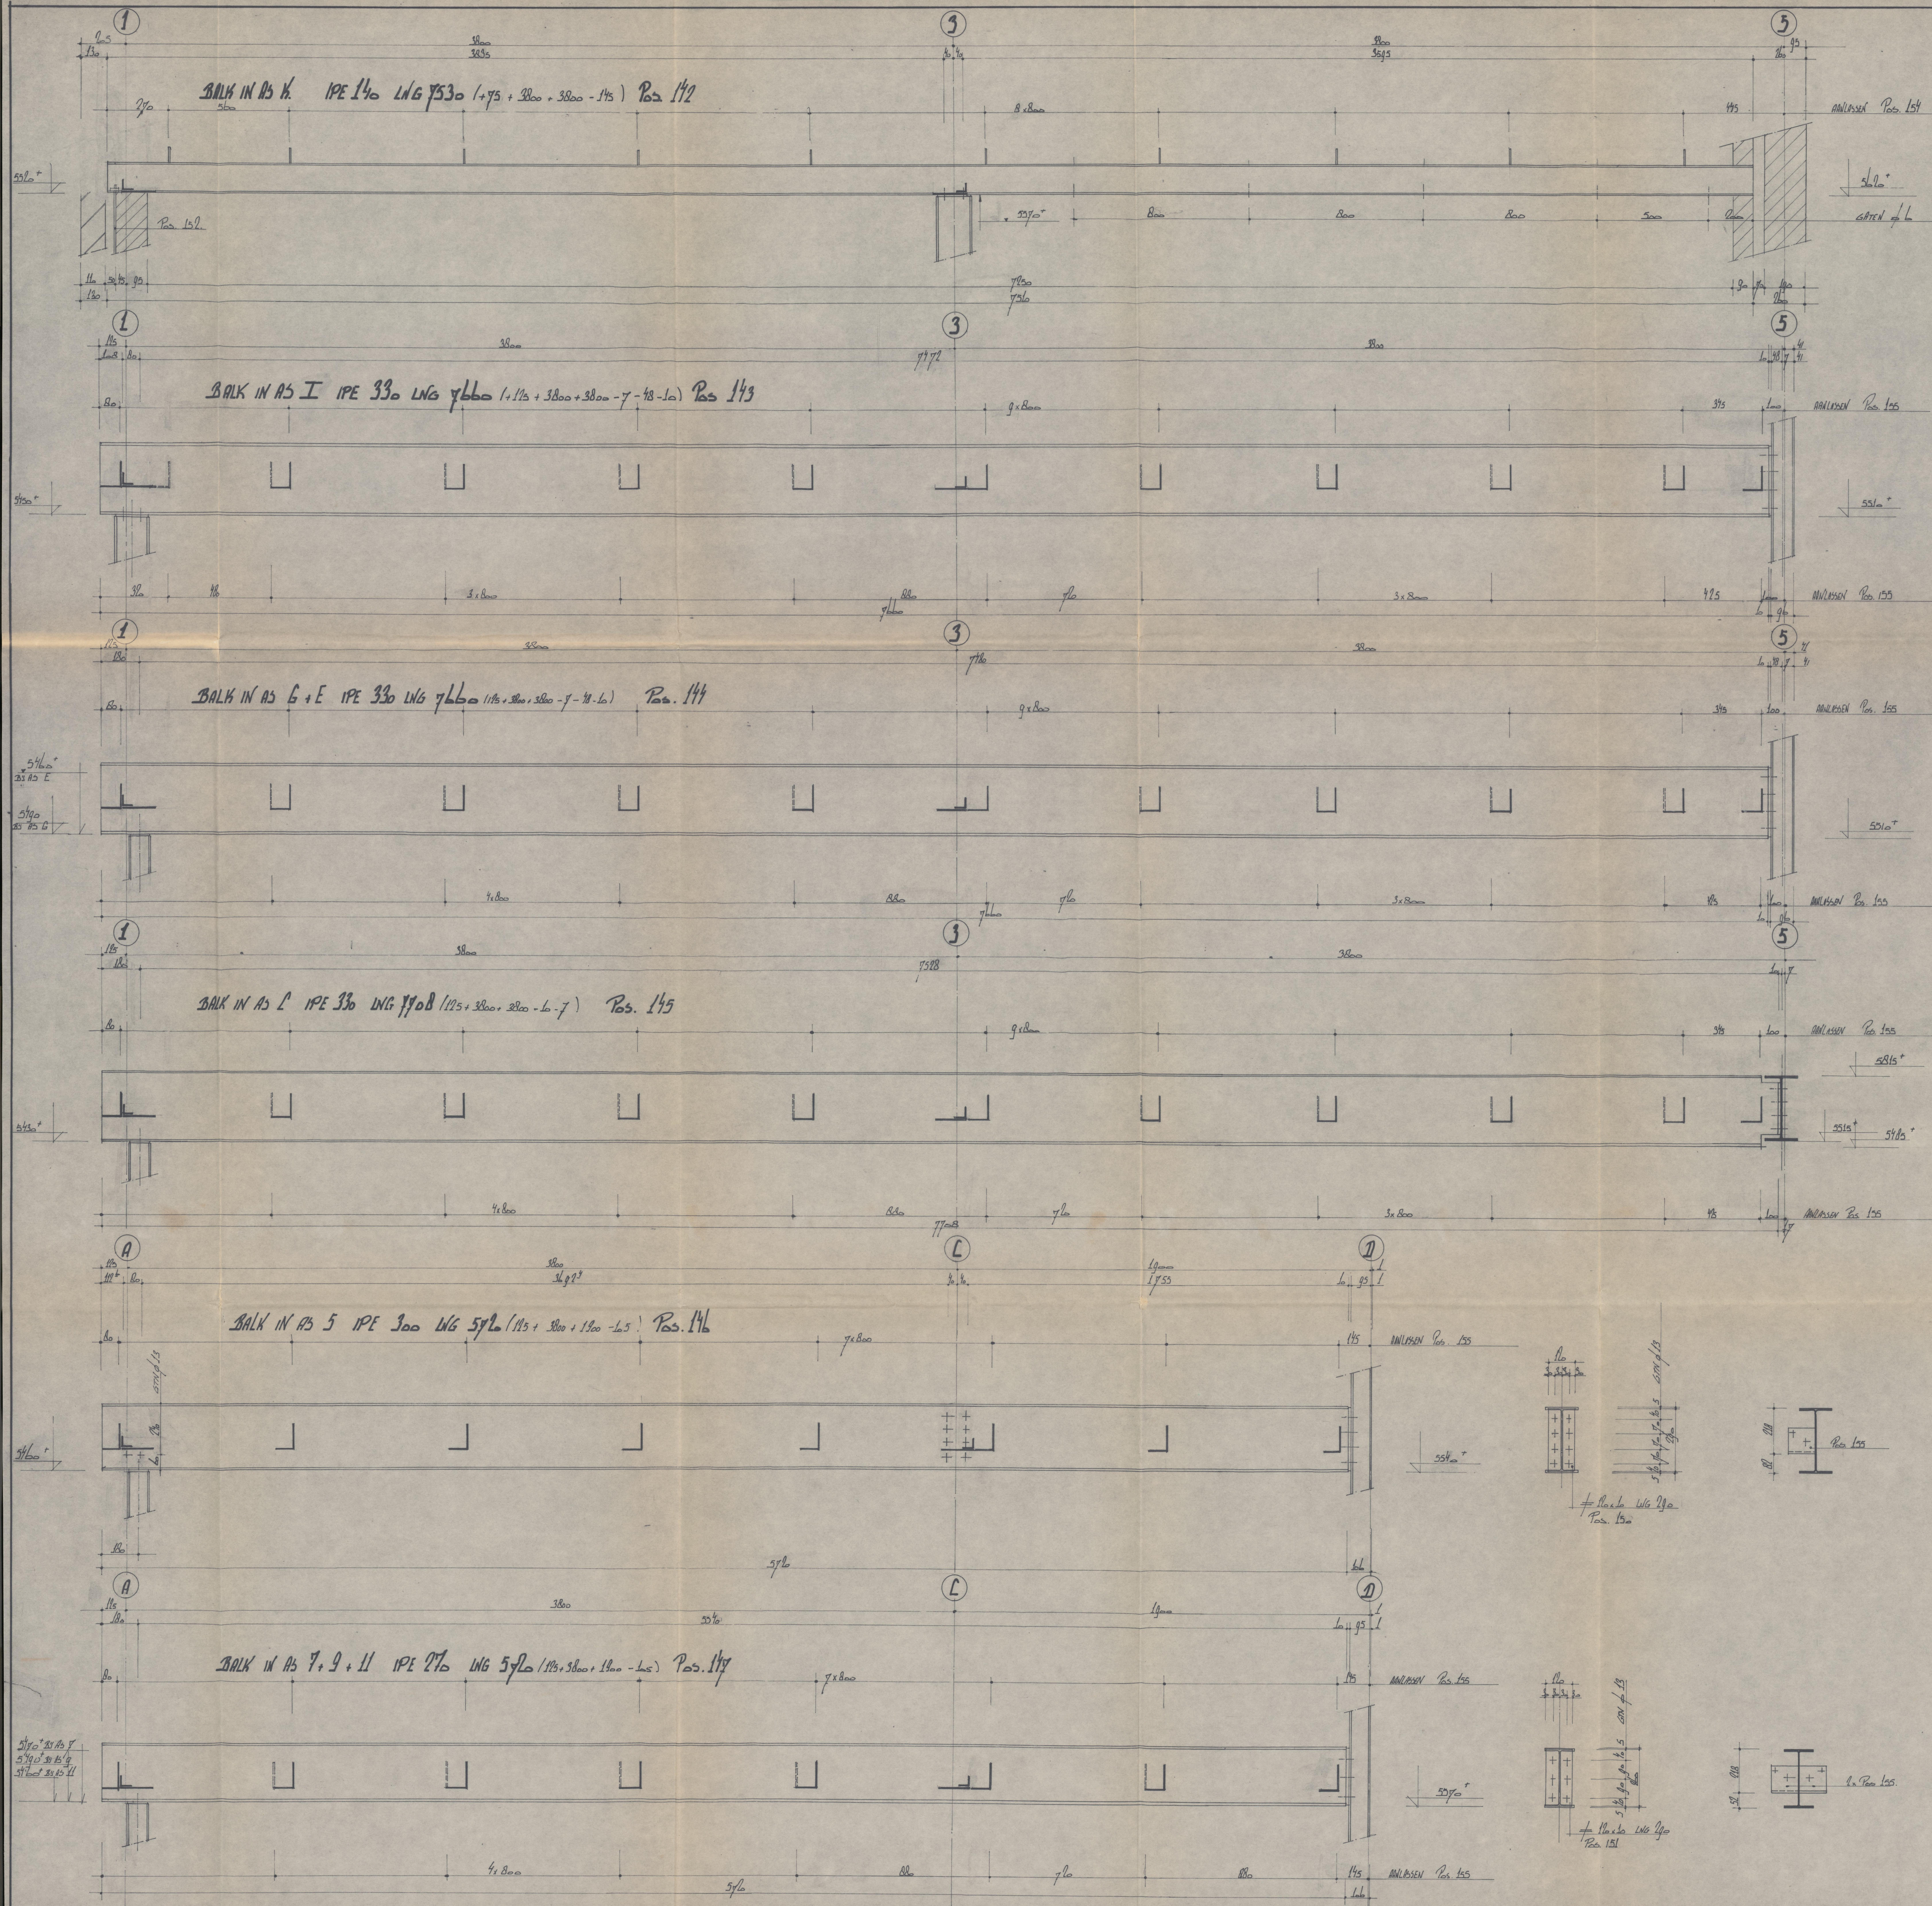

5444

ARCHIEF  
BOUW- EN WONINGTOEZICHT

BOUW- EN WONINGTOEZICHT  
TOEZICHT  
GEMEENTE  
VLAARDINGEN

11 OKT 1976

18-8-'76

|                                                    |  |                                                       |  |                                             |  |
|----------------------------------------------------|--|-------------------------------------------------------|--|---------------------------------------------|--|
| WERK: PRAKTIJF OMT. DR. SCHULP NED. KLEINREKREERD. |  | PLAATS: VLAARDINGEN, NED. BINAIR PRAKTIJF.            |  | ARCH. NOOT: A. HEEREN, B.V. TE VLAARDINGEN. |  |
| <b>STAALKONSTRUKTIE (DRAK LANG)</b>                |  |                                                       |  |                                             |  |
| <b>BALK IN AS K: I: G: E: C: 5: 7: 9: 11</b>       |  |                                                       |  |                                             |  |
| SCHAAL: 1:1                                        |  | FORMAAT: A3 x 114                                     |  | DATUM: 11 OKT 1976                          |  |
| RAADGEVEND: INGENIEURSBUREAU IR. H. NIP B.V.       |  | ROTTERDAM 3 - HEEMRAADSSINGEL 100 - TEL. 010 - 773188 |  | BLADNUMMER: 1092-11                         |  |