

ENERGIEVOORZIENINGEN

Contactdoos 1-voudig, met beschermingscontact

Contactdoos 1-voudig, met beschermingscontact, waterdicht

Contactdoos 1-voudig, kindveiling

Contactdoos 1-voudig, boven verlaagd plafond

Contactdoos 2-voudig, met beschermingscontact

Contactdoos 2-voudig, met beschermingscontact, waterdicht

Contactdoos 3-voudig, met beschermingscontact, waterdicht

Contactdoos, afsluitbaar

Contactdoos, toepassing

Contactdoos, perilex

Contactdoos, scheer-

Contactdoos, nu en beschermingscontact

Contactdoos 3 fasen, nu en beschermingscontact

Contactdoos 3 fasen, met beschermingscontact

Contactdoos 3 fasen, nu en beschermingscontact, waterdicht

Contactdoos, kooktoestel

Contactdoos perilex 2 fasen

Leiding verplaatsbaar

Vloerdoos

Leiding flexibele

Aansluitpunt niet bedraad

Aansluitpunt bedraad

Aansluitpunt, nul en beschermingscontact

Aansluitpunt, 3 fasen nul en beschermingscontact

Aansluitpunt, 3 fasen met beschermingscontact

Aansluitpunt, kooktoestel

Thermostaat

Elektrische radiator

Verdeelinrichting

Verdeelinrichting noodstroom

ENERGIEVOORZIENINGEN

Regelkast

No-break statisch

Overspanningsafleider

Daksteun voor elektriciteitsvoorziening

Verdeelkastscheiding

Noordstroom aggregaat

G

Transformator

Cirkel met diameter van 15m

Aftakkast

ENERGIEVOORZIENINGEN

Meterkast 770x350mm

Meterkast AC4 900x400mm

Indeling standaard meterkast

Inkoopruimte 3.000x2.670mm

Wijkstation 1000kVA 4.800x3.000 mm

Flatverdeelkast 13 strenden 2500x500 mm

Trafo ruimte tm 1000kVA 2800x2200mm

Trafo ruimte tm 2000kVA 3100x3000mm

Standaard CVZ kast 1200x400mm

Meterkast tbv KPN 770x350mm

Meterkast tbv ZIGGO 770x350mm

Wijz.	Omschrijving van de wijziging	Getekend	Gecontr.	Datum
Project :		Projectnummer :		
		Architect :		
		Opdrachtgever :		
Onderwerp :		Tekeningstype :		
		Schaal :		
		Documentnaam :		
Datum :		Xref file naam :		
		Xref datum :		
		Tekeningnummer :		
		Deze tekening is uitgegeven door DRIETECH & VERHOEF Ingenieursbureau B.V. te Rotterdam, Nederland. Deze is vertrouwelijk en heeft een gelimiteerde geldigheid. Geen enkel deel van dit rapport mag aan derden openbaar gemaakt worden zonder schriftelijke toestemming van DRIETECH & VERHOEF Ingenieursbureau B.V. en van de opdrachtgever.		

AARDINGVOORZIENINGEN

Aardelektrode

Aardelektrode met toegankelijke aansluiting

Verticale aardelektrode

Stekeind

Aardrail

PEC leiding

Potential vereffening rail

Hoofdaard rail

Subaardrail

Hoofdaardrail

Potentialvereffeningsrail

Centraal aardpunt

Aarding

Aarding PEN

Aardplaat

Aardpmat

Verbinding lostneembaar

Verbinding

Cadweld aardplaat

Bliksemopvanger

Overspanningsafleider

Overbrugging

Opvanginrichting

Schone aarde

AARDINGVOORZIENINGEN

Meetkoppeling

Flexibele vereffening sleiding

Isolerende vonkbrug

Aardleiding

Aardleiding Cu50

Fundatie aardelektrode

Zak- / stijg en doorgaan punt

Type 1 OSB

Type 1+2 OSB

Type 2 OSB

Type 3 OSB

AARDINGVOORZIENINGEN

+0.000 Dakhoogten

Schoorsteen, niet van metaal

Schoorsteen, metaal

Pijp, mast, ventilatiekoker, metaal

Pijp, mast, ventilatiekoker, niet van metaal

Antenne

Verffeningpunt

Element van een staalconstructie

Lift

Meter

Zone met brandgevaar

Zone met ontplofbare atmosfeer

Radioactieve zone

Opvangstaaf of -plaat

Goot, drainagepijp,bedekkng enz. metaal

Goot, drainagepijp,bedekkng enz. metaal

Pijpwerk, metaal, verborgen

Element van een staalconstructie

Gewapend beton

Geprefabriceerde delen van gewapend beton


Isolerende delen

Horizontale leiding

Wijz.	Omschrijving van de wijziging	Getekend	Gecontr.	Datum
Project :		Projectnummer :		
		Architect :		
		Opdrachtgever :		
Onderwerp :		Tekeningstype :		
		Schaal :		
		Documentnaam :		
Datum :		Xref file naam :		
		Xref datum :		
		Tekeningnummer :		
		Deze tekening is uitgegeven door DRIETECH & VERHOEF Ingenieursbureau B.V. te Rotterdam, Nederland. Deze is vertrouwelijk en heeft een gelimiteerde geldigheid. Geen enkel deel van dit rapport mag aan derden openbaar gemaakt worden zonder schriftelijke toestemming van DRIETECH & VERHOEF Ingenieursbureau B.V. en van de opdrachtgever.		



T: Stadionweg 43B
E: 3077AS Rotterdam
W: +31 (0)10 260 03 01
info@driotech-verhoef.nl
www.driotech-verhoef.nl

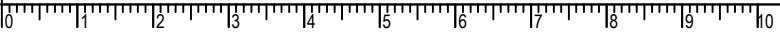

VERLICHTING EN NOODVERLICHTING

	Bedieningspaneel / touchscreen
	Bedienings / storingspaneel / touchscreen
	Centraal bedieningspaneel / touchscreen
	Fotocel
	Drukknop met sidnaleringslampje
	Drukknop
	Drukknop, spatwaterdicht
	Aanwezigheiddetector met geïntegreerde daglichtregeling
	Aanwezigheiddetector
	Enkelpolige schakelaar
	Enkelpolige schakelaar, waterdicht
	Enkelpolige trekschakelaar
	Enkelpolige schakelaar met signaleringslampje
	Tweepolige schakelaar
	Tweepolige schakelaar, spatwaterdicht
	Serieschakelaar
	Wisselschakelaar
	Dubbel-wisselschakelaar
	Kruisschakelaar
	Dimmer
	3-Standen schakelaar mech. ventilatie
	Wasmachine schakelaar
	Zonwering-schakelaar
	Bediening screens
	Schakelaar bediend door sleutel

VERLICHTING EN NOODVERLICHTING

	Vluchtwegaanduidings -- armatuur trap af
	Vluchtwegaanduidings -- armatuur trap op
	Vluchtwegaanduidings -- armatuur verandering van vluchtrichting
	Vluchtwegaanduidings -- armatuur vluchtrichting recht door of naar boven/naar beneden
	Lichtaansluitpunt, aan plafond
	Lichtaansluitpunt, aan de wand
	Verlichtingsarmatuur explosie veilig
	Verlichtingsarmatuur wandmontage
	Verlichtingsarmatuur wandmontage
	Verlichtingsarmatuur
	Verlichtingsarmatuur voorzien van decentrale noodverlichtingsunit
	Verlichtingarmatuur, aangesloten op preferente eindgroep
	Centraaldoos
	Armatuurcode
	Centraal geschakeld

Wijz.	Omschrijving van de wijziging	Getekend	Gecontr.	Datum
Project :		Projectnummer :		
		Architect :		
		Opdrachtgever :		
Onderwerp :		Tekeningstype :		
		Schaal :		
		Documentnaam :		
Datum :		Xref file naam :		
		Xref datum :		
		Tekeningnummer :		
		Deze tekening is uitgegeven door DRIETECH & VERHOEF Ingenieursbureau B.V. te Rotterdam, Nederland. Deze is vertrouwelijk en heeft een gelimiteerde geldigheid. Geen enkel deel van dit rapport mag aan derden openbaar gemaakt worden zonder schriftelijke toestemming van DRIETECH & VERHOEF Ingenieursbureau B.V. en van de opdrachtgever.		



Stadionweg 43B
3077AS Rotterdam
T: +31 (0)10 260 03 01
E: info@driotech-verhoef.nl
W: www.driotech-verhoef.nl

BRAND-/ONTRUIMINGSINSTALLATIES

	Rookmelder 230V
	Rookmelder conform NEN 2555
	Rookmelder
	Ionisatierookmelder
	Melder multi criteria
	Melder multi sensor
	Melder multi sensor + Slow-whoop
	Melder multi sensor + Slow-whoop
	Rookmelder + Slow-whoop
	Thermische melder
	Thermo differentiaal melder
	Thermo maximaal melder
	Liniaare melder, zender
	Liniaare melder, ontvangen
	Liniaare melder
	Ultraviolet-vlammenmelder
	Infrarood vlammenmelder
	Ultraviolet/infrarood vlammenmelder
	Liniaare brandmelder, reflector
	Ringlus isolator
	Handbrandmelder
	Hanemelder groen
	Handbrandmelder (rood)
	Deurontgrendelings "handmalder" (groen)
	Bluisactivering
	Bluissluitstel

BRAND-/ONTRUIMINGSINSTALLATIES



	Beschermingsgraad brandmelder
	Explosieveilige brandmelder
	Gasmelder
	Draadloze brandmelder
	Melder onder een verhoogde vloer
	Melder boven een verlaagd plafond
	Voeding AC/DC
	Voeding AC/DC met ingebouwde klok
	Voeding/noodstroom voorziening
	I/O Module
	Schakelbox t.b.v. winkelunit
	Ingangseenheid
	Uitgangseenheid
	Kleefmagneet
	Deurdranger
	Deurrontgrendeling
	Deurmagneet
	Nevenindicator
	Flitslicht
	Zwaailicht
	Aanzuigpunt ASD
	Leiding ASD
	Akoestische signaalgever
	Slow-whoop
	Hoofdbrandmeldcentrale
	Aspiratiemelder

BRAND-/ONTRUIMINGSINSTALLATIES

	Brandmeldcentrale
	Sprinklermeldcentrale
	Ontruimingscentrale
	GTV
	Ontruimingsalarmcentrale
	Zenerbarriere
	Klemmenkast
	Nevenpaneel
	Bedieningseenheid
	Brandweerpanel
	Brandweerlift
	Sleutelkluissymbol
	Sleutelbuis
	Sleutelkluissymbol elektrisch
	Hoofdingang brandweer
	Neveningang brandweer
	Draagbaar blustoestel
	Vulpunt droge blusleiding
	Afnamepunt droge blusleiding

BRAND-/ONTRUIMINGSINSTALLATIES

	Bluis-stuurcentrale
	Tekstbord ruimte verlaten
	Tekstbord ruimte niet betreden
	Alarmbel

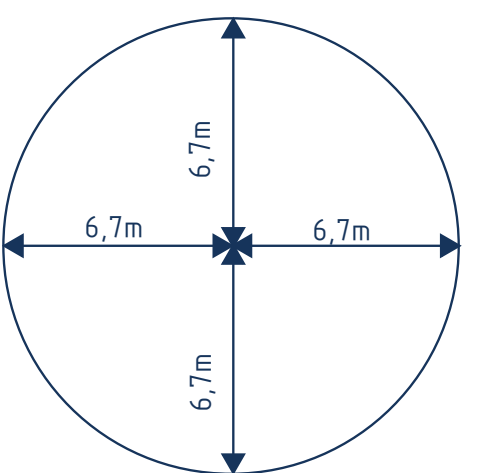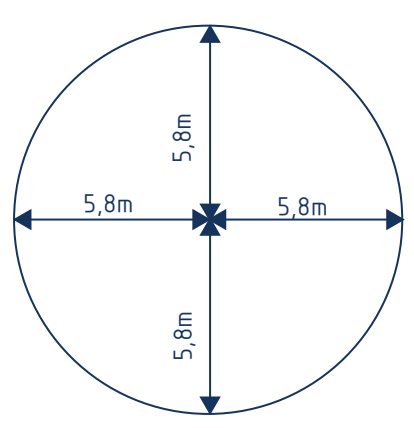


Wijz.	Omschrijving van de wijziging	Getekend	Gecontr.	Datum
Project :		Projectnummer :		
		Architect :		
		Opdrachtgever :		
Onderwerp :		Tekeningstype :		
		Schaal :		
		Documentnaam :		
Datum :		Xref file naam :		
		Xref datum :		
		Tekeningnummer :		
		Deze tekening is uitgegeven door DRIETECH & VERHOEF Ingenieursbureau B.V. te Rotterdam, Nederland. Deze is vertrouwelijk en heeft een gelimiteerde geldigheid. Geen enkel deel van dit rapport mag aan derden openbaar gemaakt worden zonder schriftelijke toestemming van DRIETECH & VERHOEF Ingenieursbureau B.V. en van de opdrachtgever.		



Stadionweg 43B
3077AS Rotterdam
+31 (0)10 260 03 01
info@driotech-verhoef.nl
www.driotech-verhoef.nl


T:
E:
W:

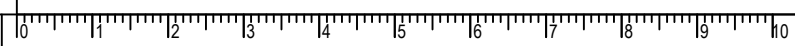

ELEKTRONISCHE BEVEILIGING



ELEKTRONISCHE BEVEILIGING

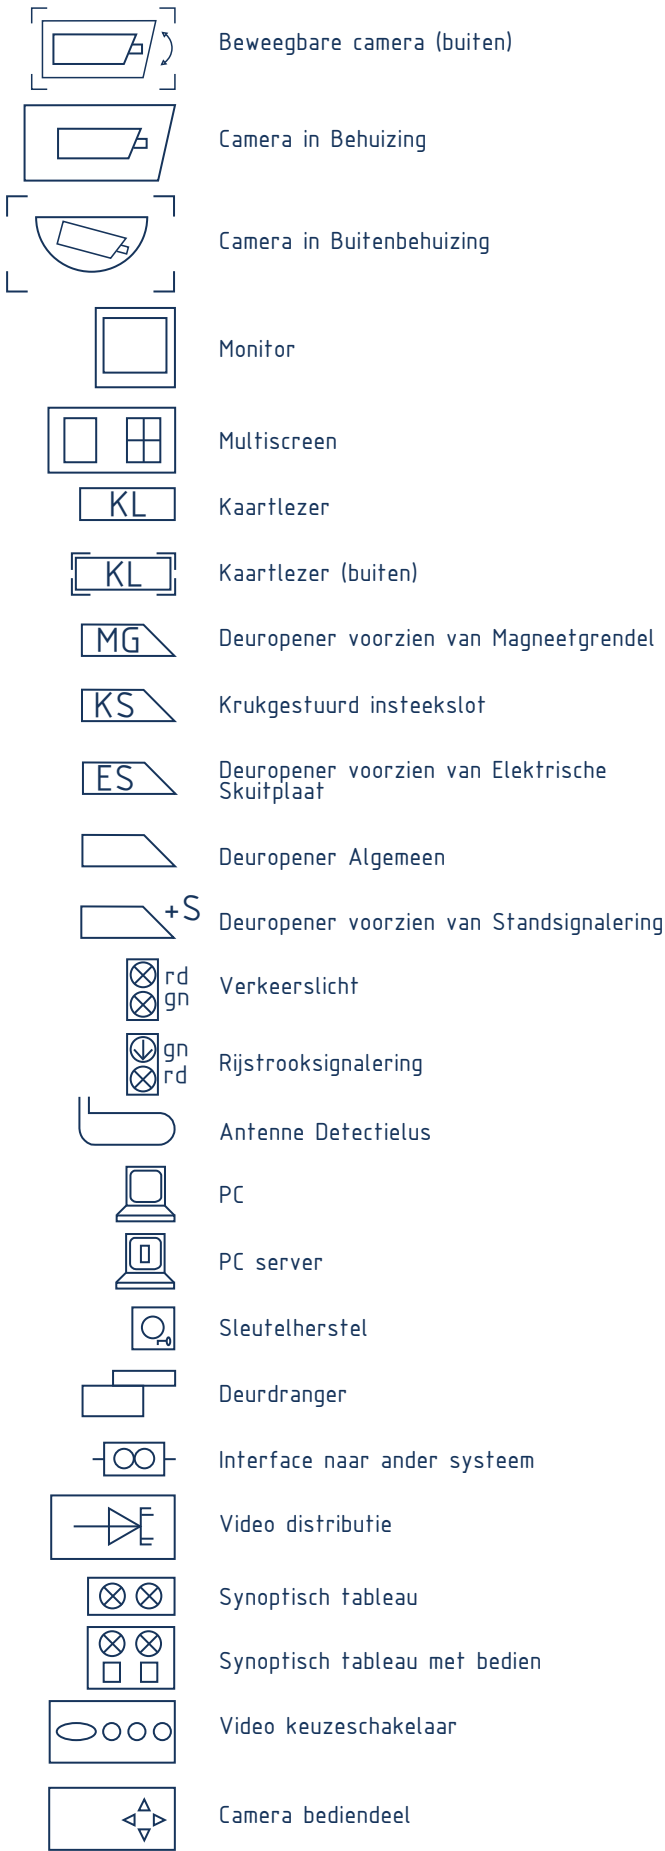

ELEKTRONISCHE BEVEILIGING



ELEKTRONISCHE BEVEILIGING



Wijz.	Omschrijving van de wijziging	Getekend	Gecontr.	Datum
Project :		Projectnummer : Architect : Opdrachtgever :		
Onderwerp :		Tekeningstype : Schaal : Documentnaam :		
Datum :		Xref file naam : Xref datum :		
		Tekeningnummer :		
		Deze tekening is uitgegeven door DRIETECH & VERHOEF Ingenieursbureau B.V. te Rotterdam, Nederland. Deze is vertrouwelijk en heeft een gelimiteerde geldigheid. Geen enkel deel van dit rapport mag aan derden openbaar gemaakt worden zonder schriftelijke toestemming van DRIETECH & VERHOEF Ingenieursbureau B.V. en van de opdrachtgever.		

DATACOMMUNICATIE



Intercom Toesrel



Intercom Hoofdpost



Intercom Hoofdpost Buiten



Videofoon binnen



Videofoon buiten



Speaker - inbouw



Luidspreker



Versterker




Microfoon



Volumeregelaar



Klok

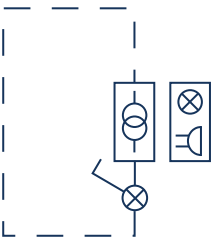

Miva-installatie



Miva-installatie



Contactdoos t.b.v. communicatie, tweevoudig



WIFI Aansluitpunt WIFI



WLAN Aansluitpunt WLAN



Bel



Zoemer



Signaallampje

DATACOMMUNICATIE



CAI aansluitpunt



Datapunt - 1v



Datapunt - 2v



Telefoon aansluitpunt



Telefoon aansluitpunt



Rechthoek



Microfoon



Modem



Netwerkaansluiting



Entrance facility



Campus Distributor



Building Distributor



Floor Distributor



Patchkast 19" units

NO-/ CO-/ LPG-installaties

NO

Dieselrookgas-melder

CO

Koolmonoxide-melder

LPG

LPG-melder

RNB

Luto-armatuur "Ruimte Niet Betreden"

RV

Luto-armatuur "Ruimte Verlaten"

ZMAVG

Luto-armatuur "Zet Motor Af Verlaat Garage"

CO

CO/LPG/NO centrale

Wijz.	Omschrijving van de wijziging	Getekend	Gecontr.	Datum
Project :		Projectnummer :		
		Architect :		
		Opdrachtgever :		
Onderwerp :		Tekeningstype :		
		Schaal :		
		Documentnaam :		
Datum :		Xref file naam :		
		Xref datum :		
		Tekeningnummer :		
		Deze tekening is uitgegeven door DRIETECH & VERHOEF Ingenieursbureau B.V. te Rotterdam, Nederland. Deze is vertrouwelijk en heeft een gelimiteerde geldigheid. Geen enkel deel van dit rapport mag aan derden openbaar gemaakt worden zonder schriftelijke toestemming van DRIETECH & VERHOEF Ingenieursbureau B.V. en van de opdrachtgever.		