



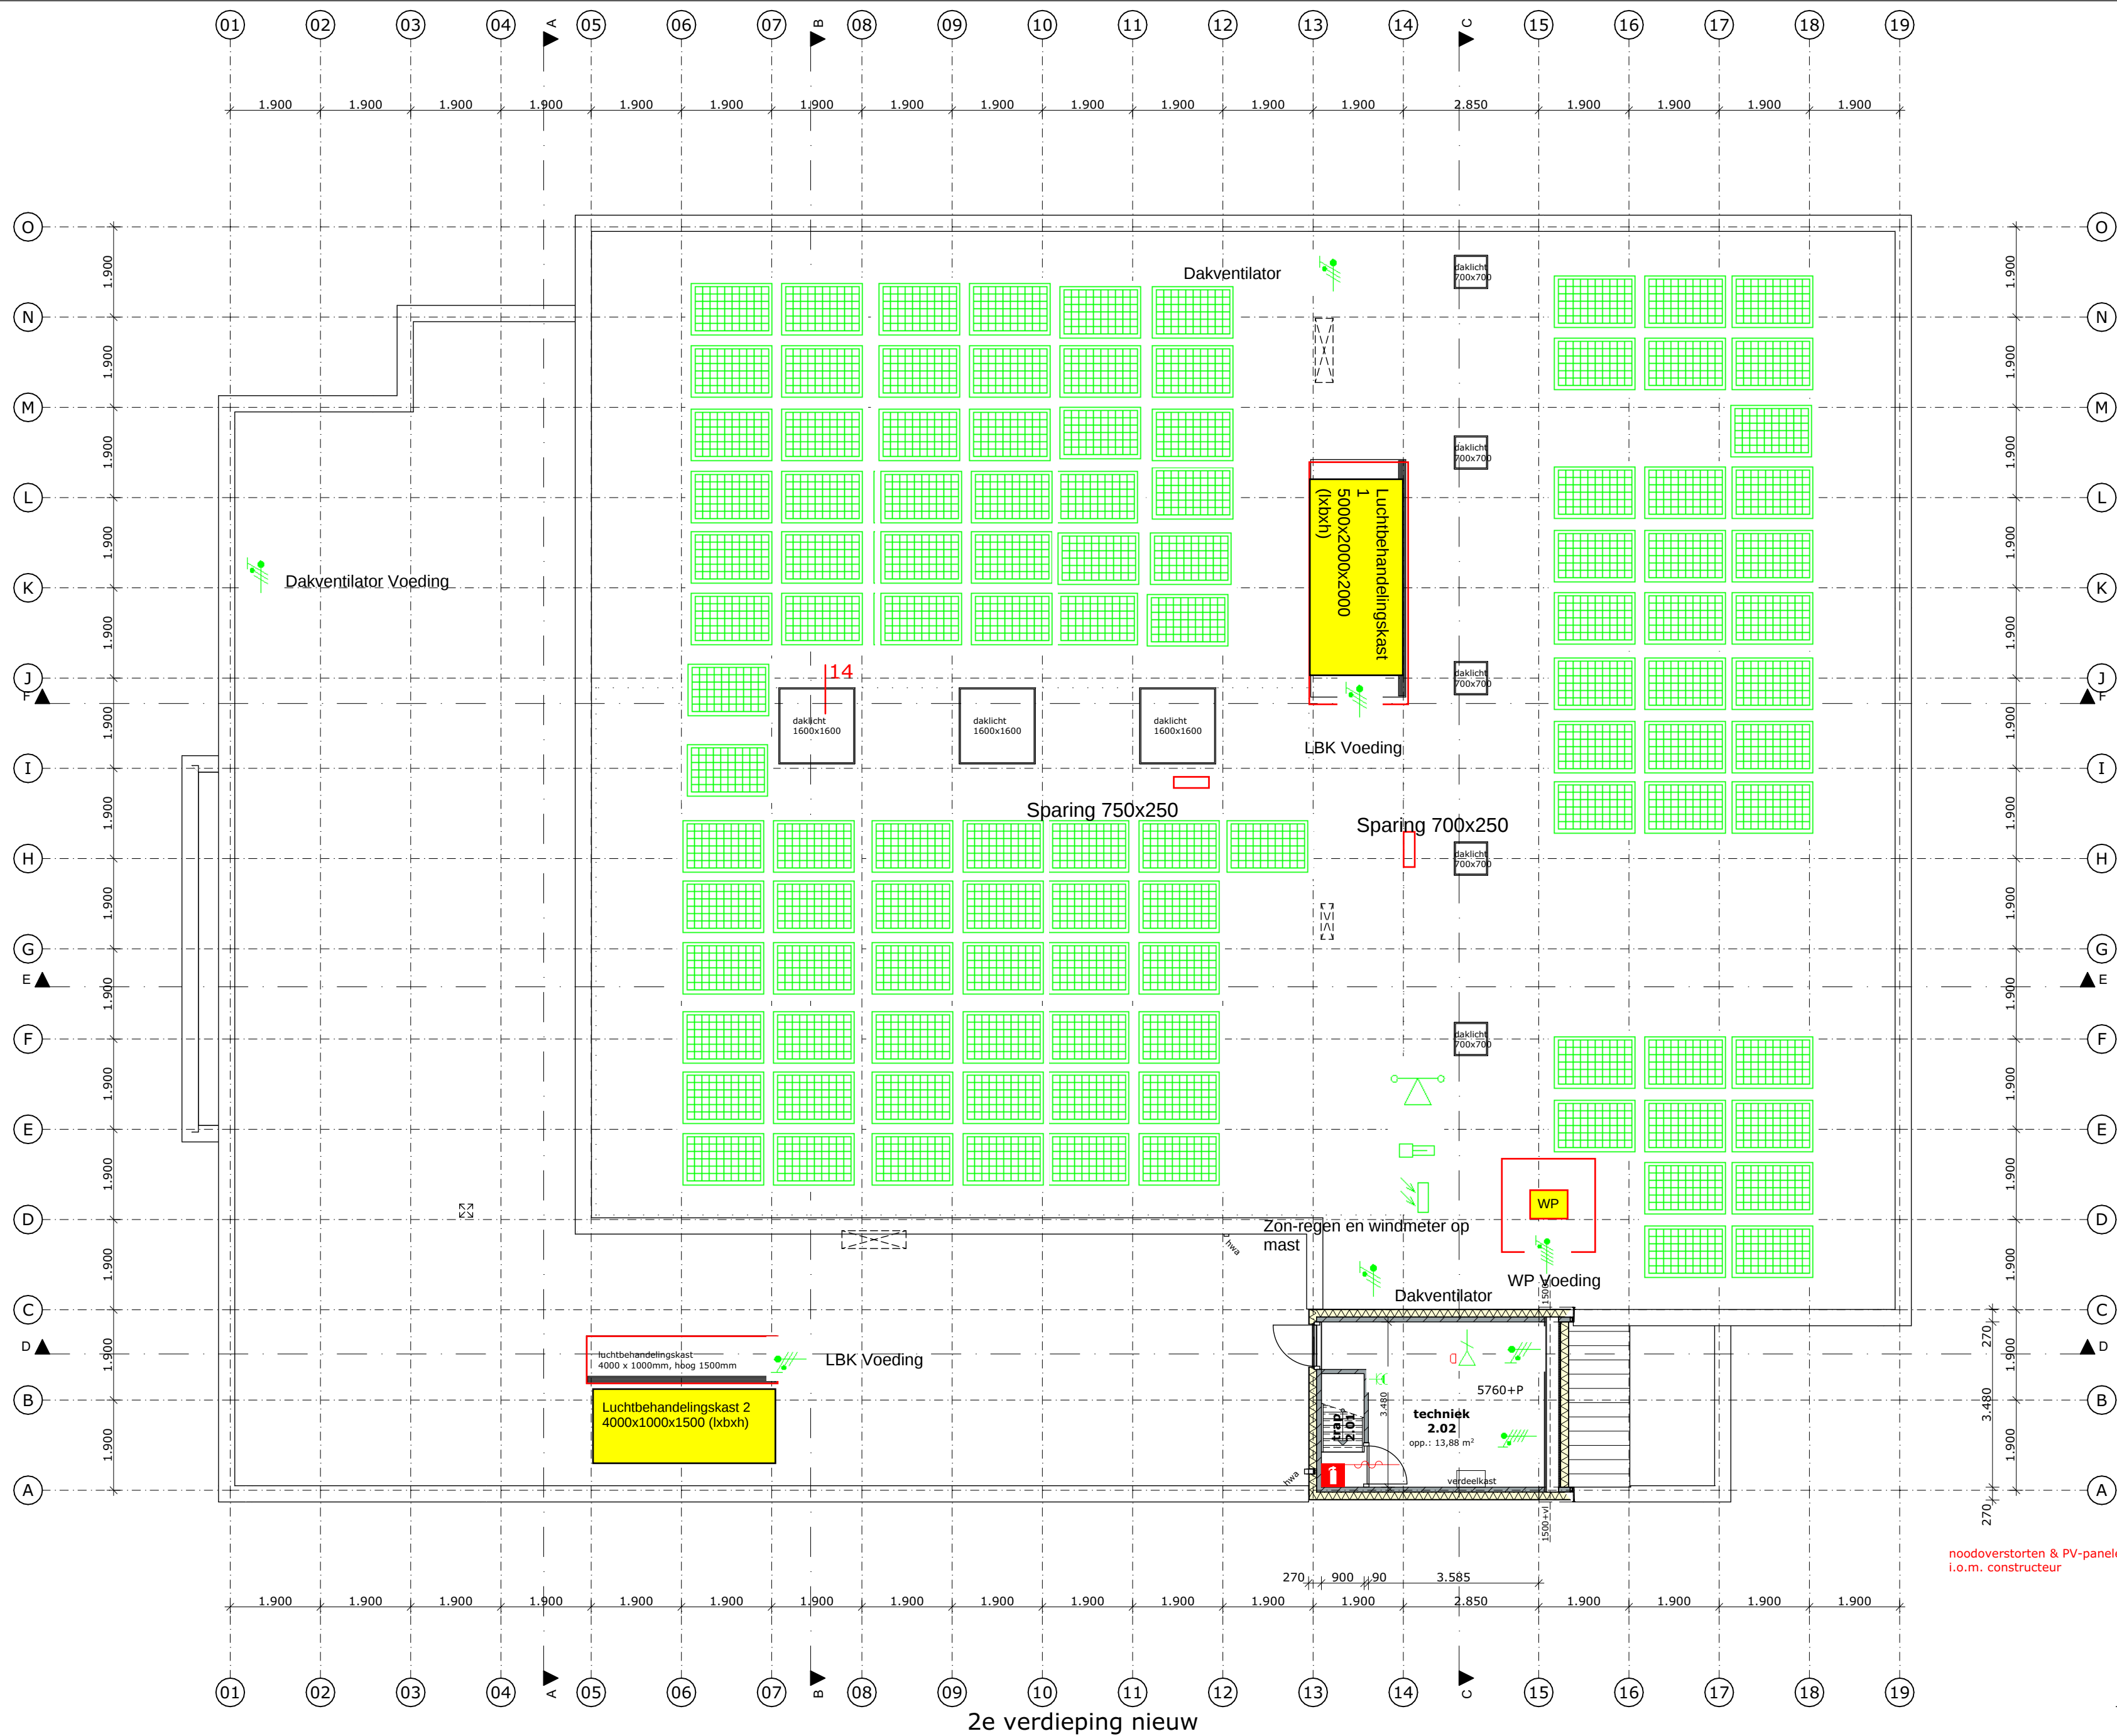

2e verdieping nieuw

Oost - West

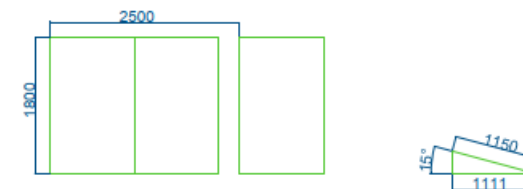

Oost-West opstelling

- Windmeter
- Regenmeter
- Zonmeter
- Voeding 3 fase
- Voeding 1 fase

Wijze	Onders	Gecore	Datum
Project	Geuzencollege	Projectnummer	25-079
Onderwerp	E-Installatie 2e+Dak	Achitect	Lentiz
Datum	25-08-2025	Tekenaar	TK
		Geoc	
		Tekeningnummer	E-VO-02
		Tekening 438	
		30750 Stadsplan	
		T: +31 (0)15 260 03 01	
		E: info@rijking.nl	
		W: www.rijking.nl	

Renvooi brandwerendheid

- brandmelder
- brandslanghaspel
- brandblusser
- EHBO
- zelfsluitend
- zelfsluitend
- 30min brandwerend, zelfsluitend
- uitgang
- WBDBO 20-0
- WBDBO 30-0

alle maten in het werk te controleren

Project:	Renovatie Geuzencollege, Willem de Zwijgerlaan 230 te Vlaardingen	Opdrachtgever:	Lentiz
Onderwerp:	Plattegrond 2e verdieping nieuw	Tek. nr.:	DO-18
		Proj.nr.:	P192-10
		Schaal:	1:100
		Datum:	15-06-2026
		Getekend:	S.K.
		Formaat:	A2

rijking.
bouwkundig
advies

Nieuwstraat 18
3628 AC Kockengen
T : 0346 27 55 27
E : info@rijking.nl
W : www.rijking.nl

© Alle rechten voorbehouden. Zonder schriftelijke toestemming van RIJING mag NIETS uit deze tekening verspreid of openbaar gemaakt worden.