


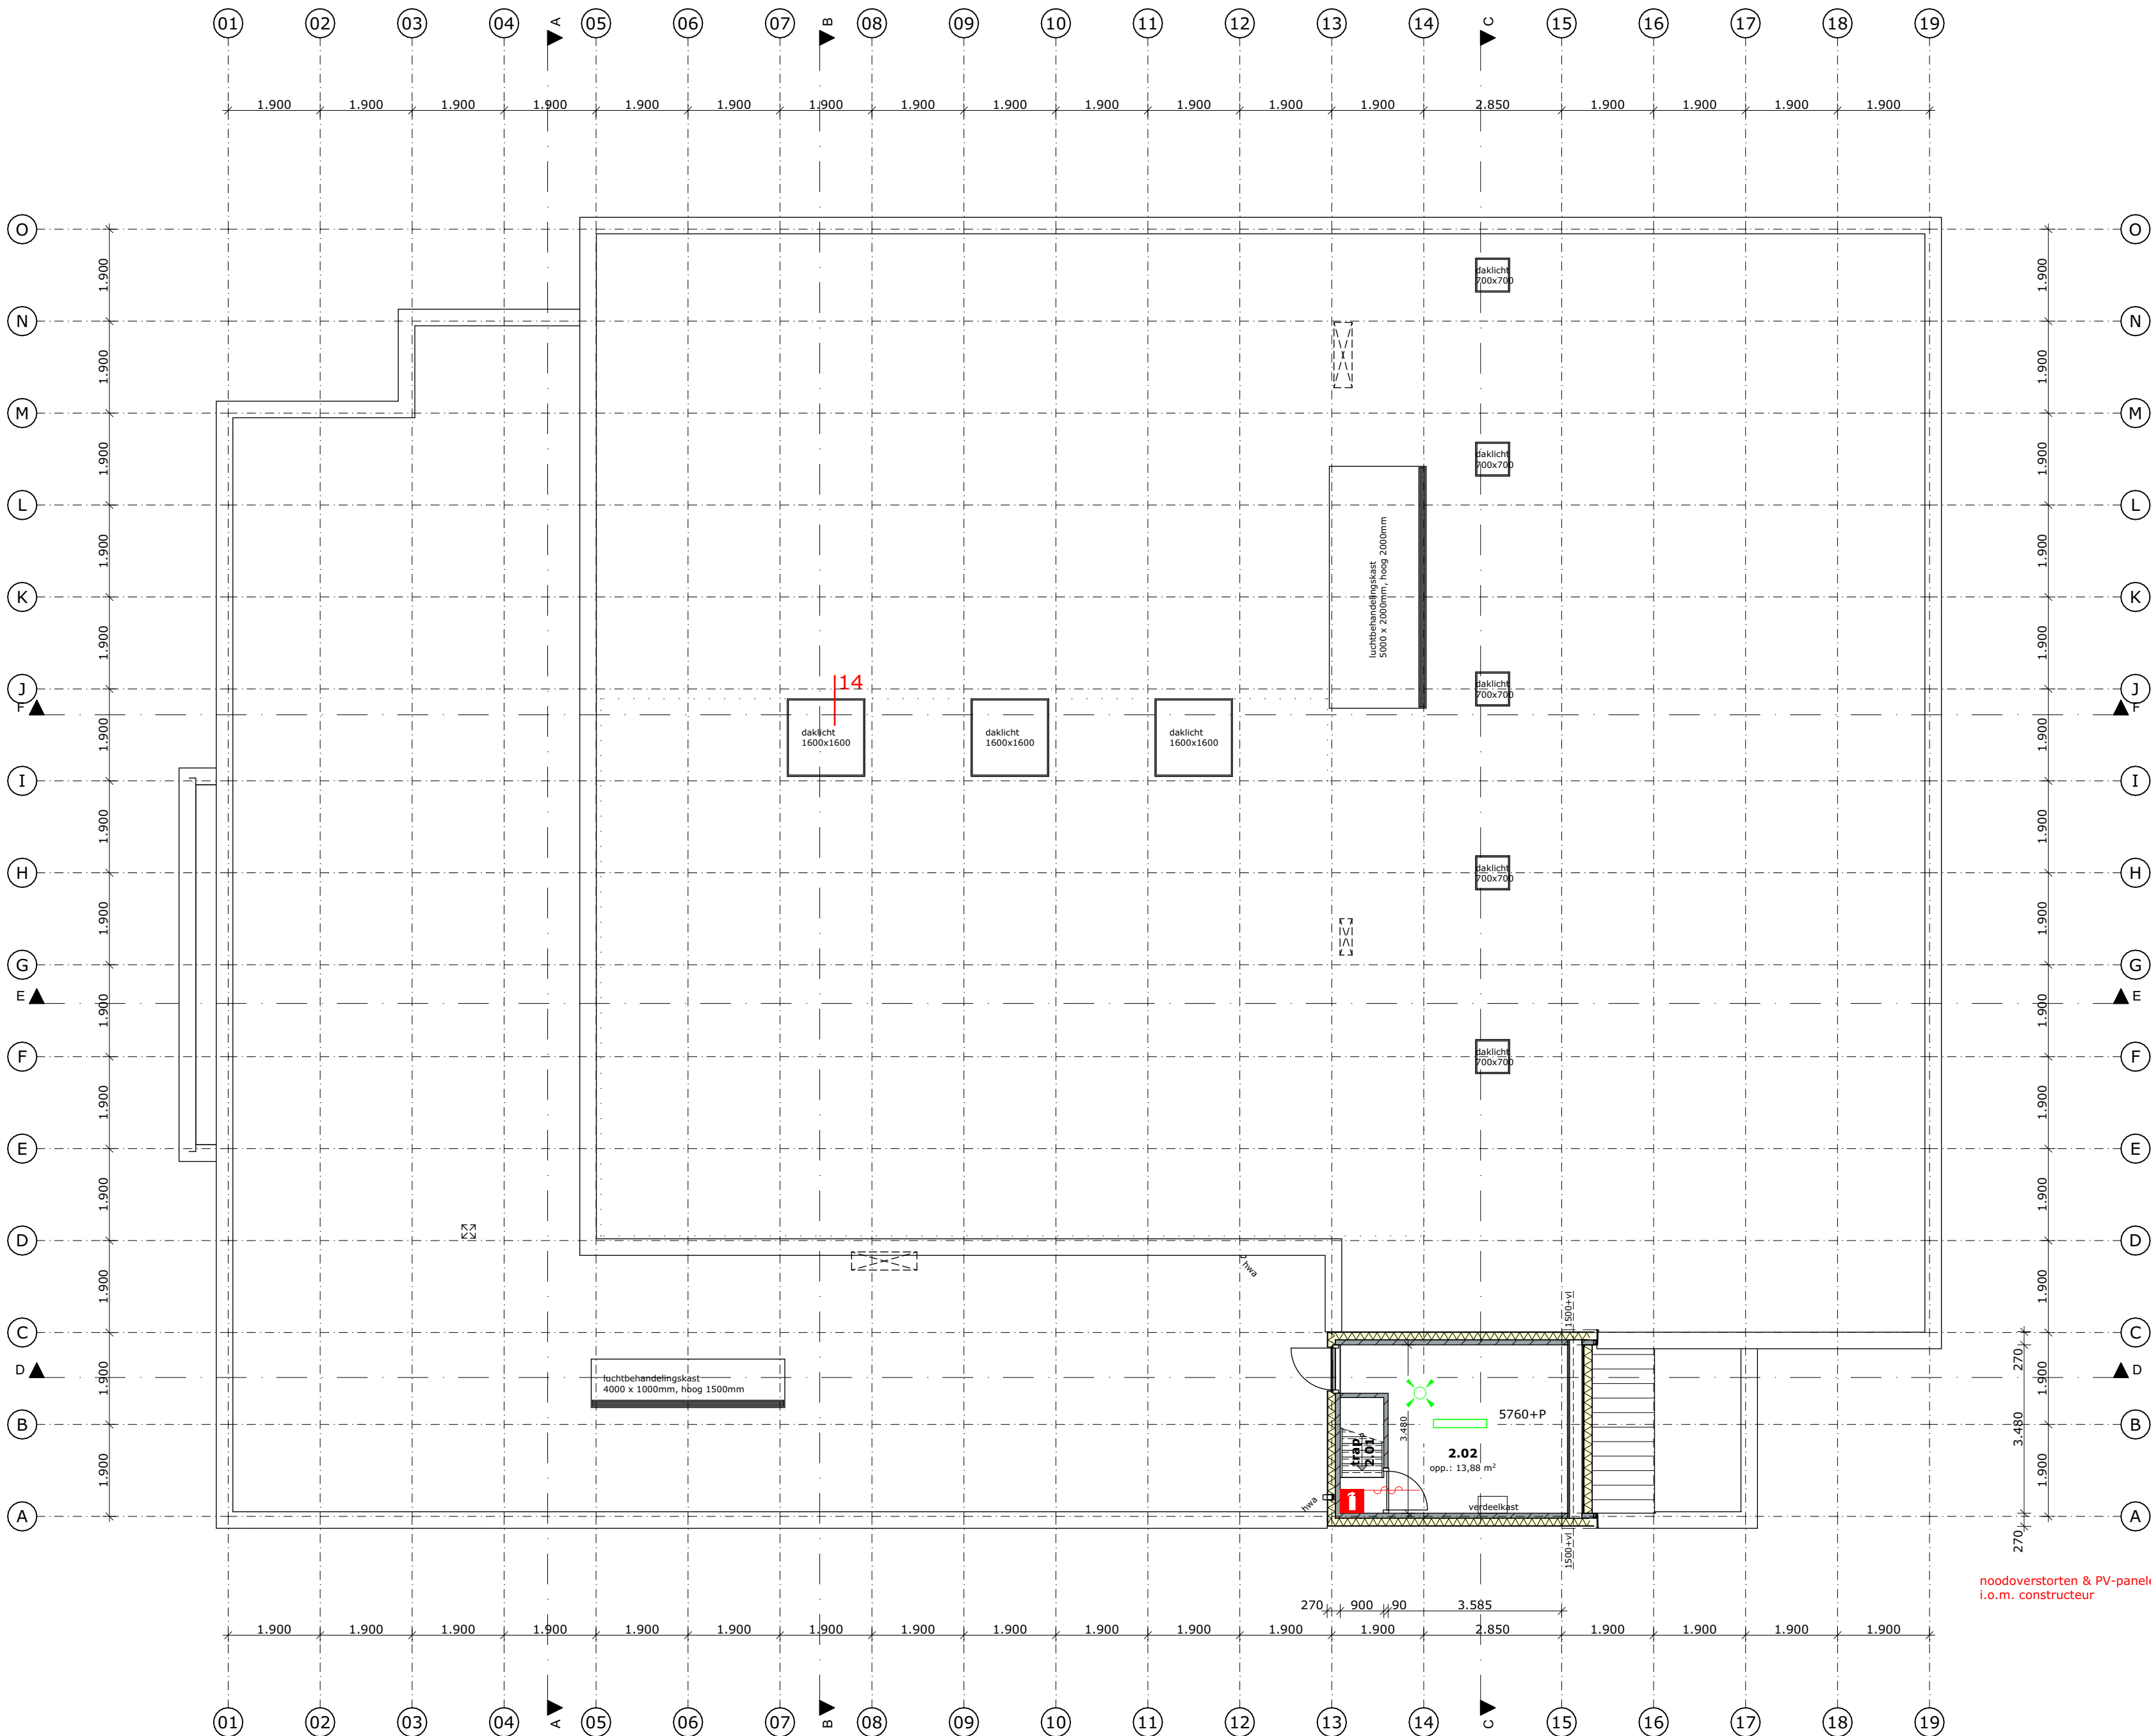

2e verdieping nieuw


Renvooi brandwerendheid

- brandmelder
- brandslanghaspel
- brandblusser
- EHBO
- zelfsluitend
- zelfsluitend
- 30min brandwerend, zelfsluitend
- uitgang
- WBDBO 20-0
- WBDBO 30-0

alle maten in het werk te controleren

Project:	Renovatie Geuzencollege, Willem de Zwijgerlaan 230 te Vlaardingen	Opdrachtgever:	Lentiz
Onderwerp:	Plattegrond 2e verdieping nieuw	Tek. nr.:	DO-18
rijking.		Proj.nr.:	P192-10
bouwkundig advies		Schaal:	1:100
Nieuwstraat 18 3628 AC Kockengen T : 0346 27 55 27 E : info@rijking.nl W : www.rijking.nl		Datum:	15-06-2026
		Getekend:	S.K.
		Formaat:	A2

© Alle rechten voorbehouden. Zonder schriftelijke toestemming van RIJ.KING mag NIETS uit deze tekening verspreid of openbaar gemaakt worden.