


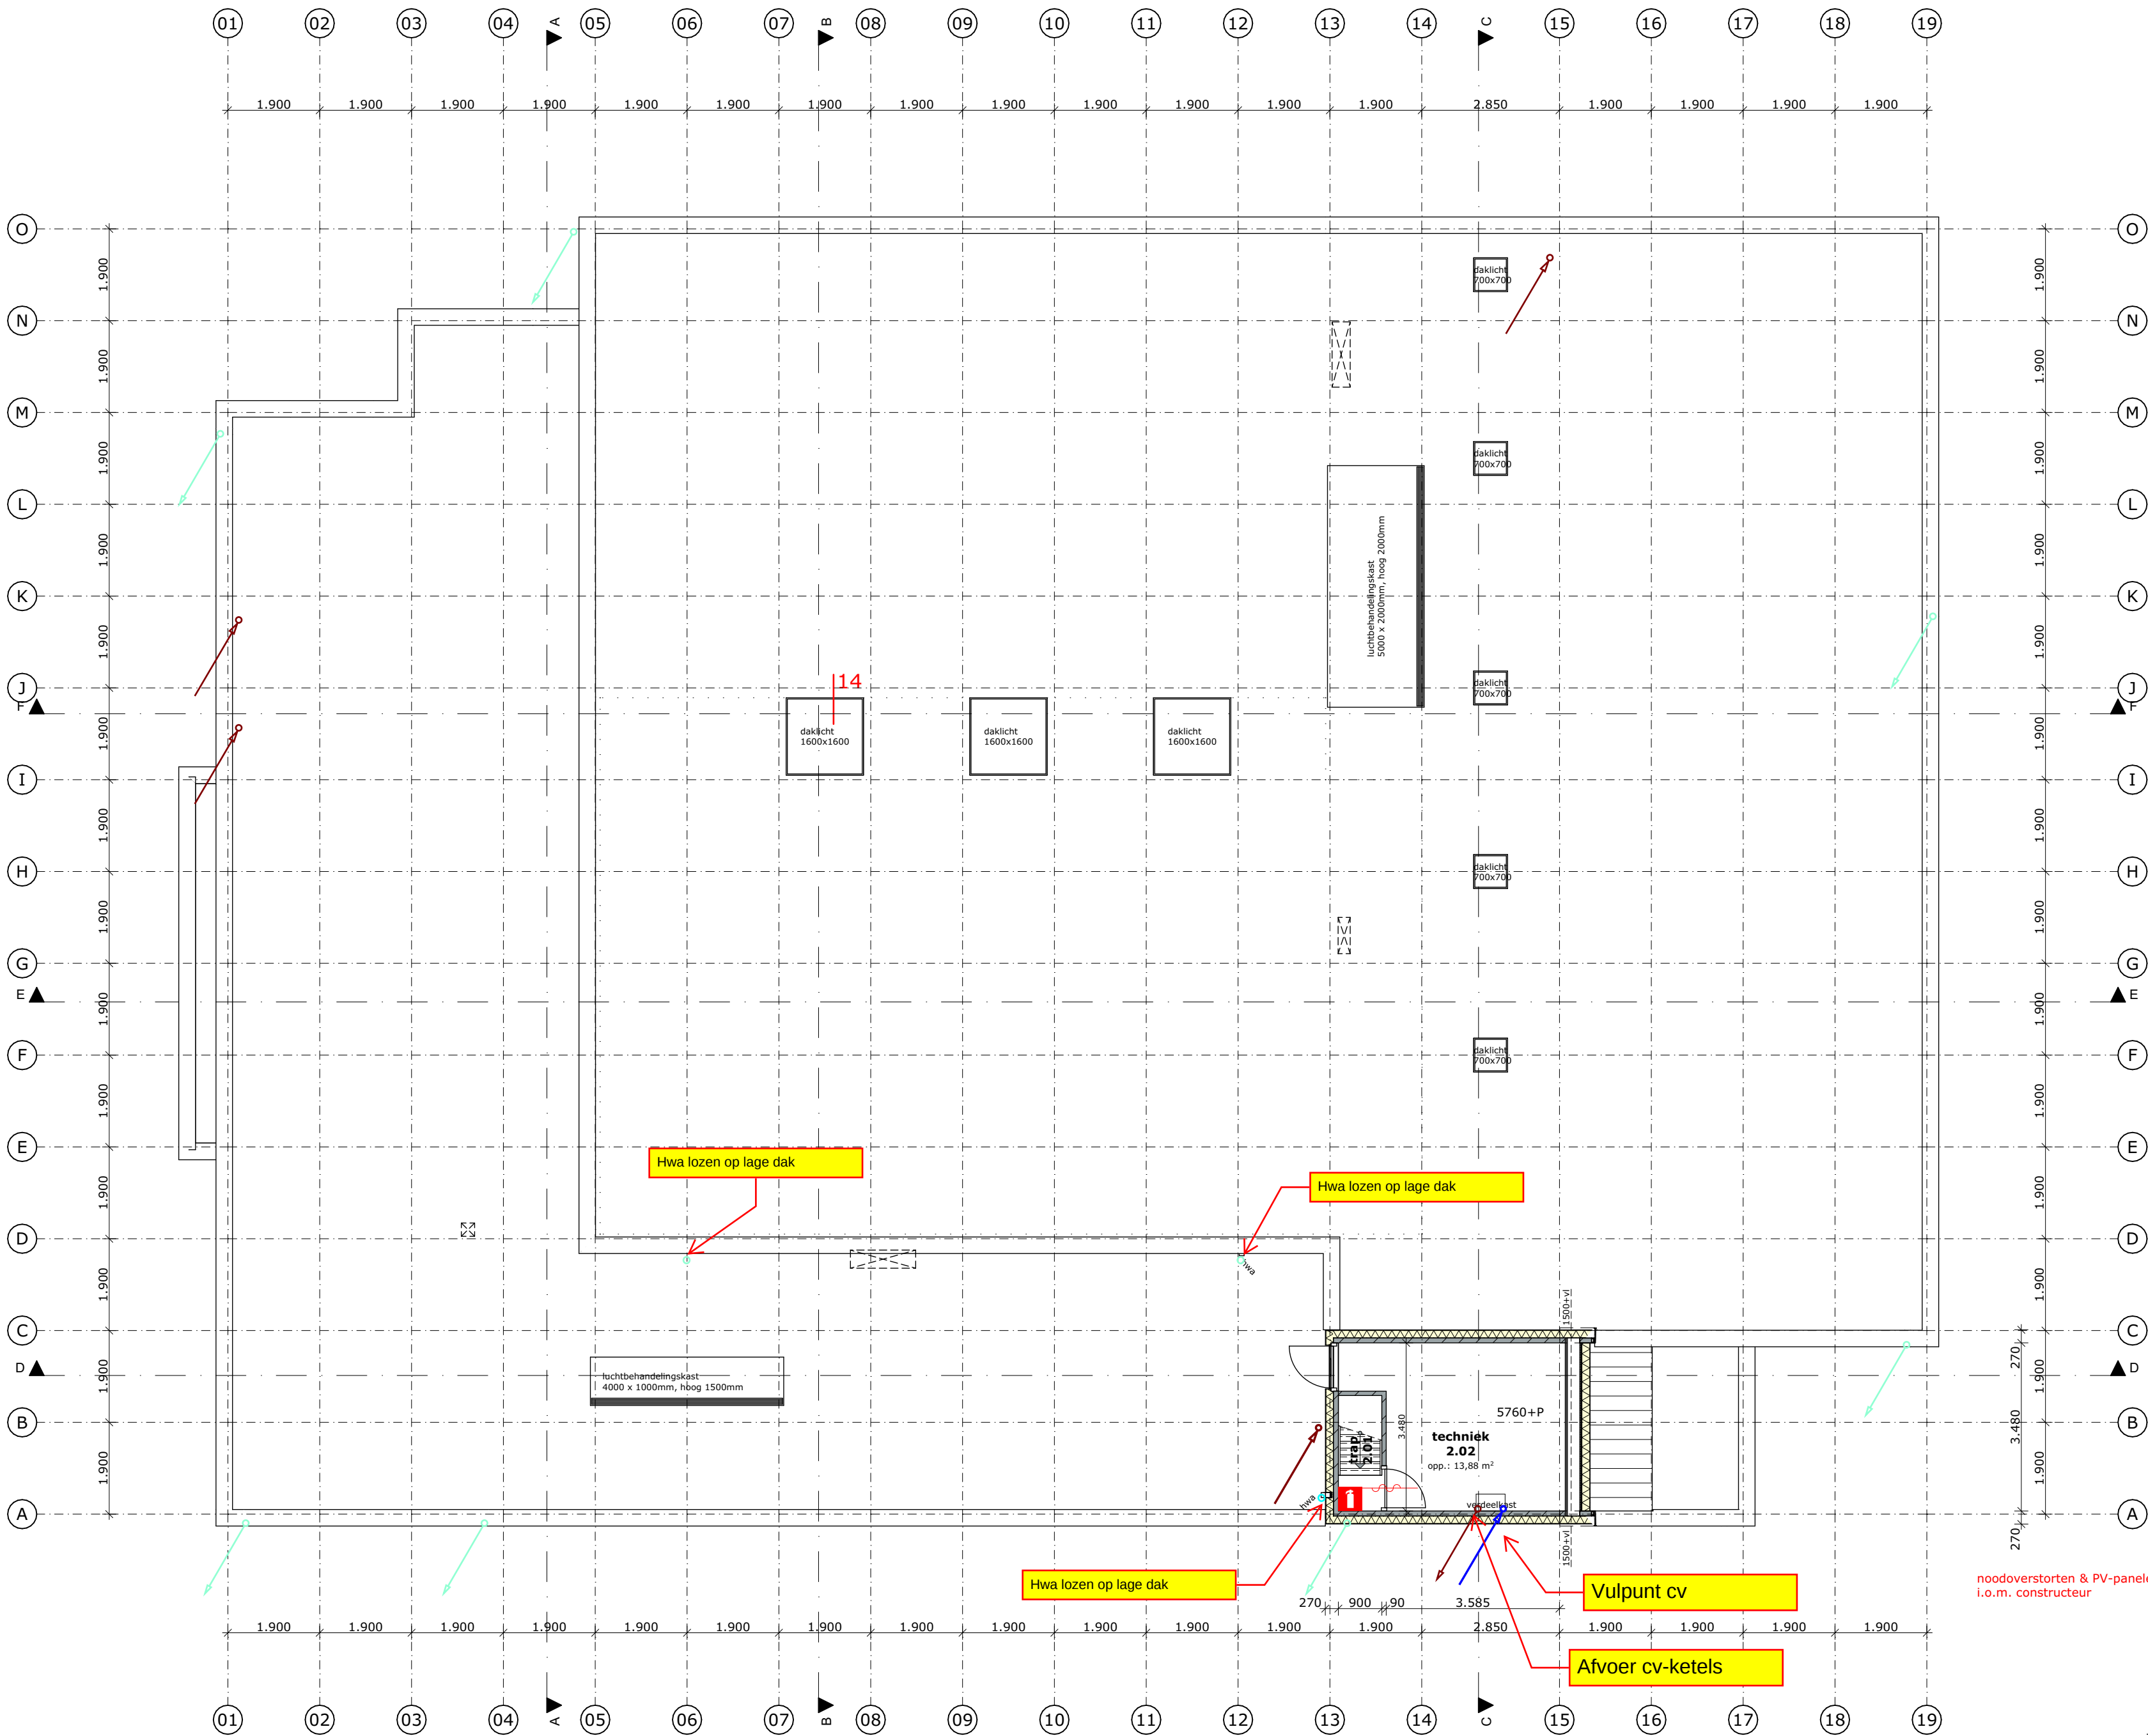

2e verdieping nieuw

Renvooi

- vwa —
- hwa —
- - - ktw - - -
- W Watermeter
- DV Hydrofoor
- Brandslanghaspel
- B Boiler

Wg:		Ontwerp:		Gegevens:		Datum:	
Project:	Renovatie Geuzencollege Willem de Zwijgerlaan 230 te Vlaardingen	Projectnummer:		Architect:			
Onderwerp:	Sanitaire installaties 2e verdieping nieuw	Opdrachtgever:		Opdrachtgever:			
Datum:	27-07-2026	Tekenaar:	adfg	Geen:			
				Verf. na naam:			
				Verf. datum:			
				Tekeningnummer:			

Renvooi brandwerendheid	
brandmelder	
brandslanghaspel	
brandblusser	
EHBO	
zelfsluitend	
zelfsluitend	
30min brandwerend, zelfsluitend	
uitgang	
WBDBO 20-0	20min. WBDBO
WBDBO 30-0	30min. WBDBO

S-02

alle maten in het werk te controleren

Project:	Renovatie Geuzencollege, Willem de Zwijgerlaan 230 te Vlaardingen	Opdrachtgever:	Lentiz
Onderwerp:	Plattegrond 2e verdieping nieuw	Tek. nr.:	DO-18
		Proj.nr.:	P192-10
		Schaal:	1:100
		Datum:	15-06-2026
		Getekend:	S.K.
		Formaat:	A2

© Alle rechten voorbehouden. Zonder schriftelijke toestemming van RIKING mag NIETS uit deze tekening vermenigvuldigd en/of openbaar gemaakt worden.