


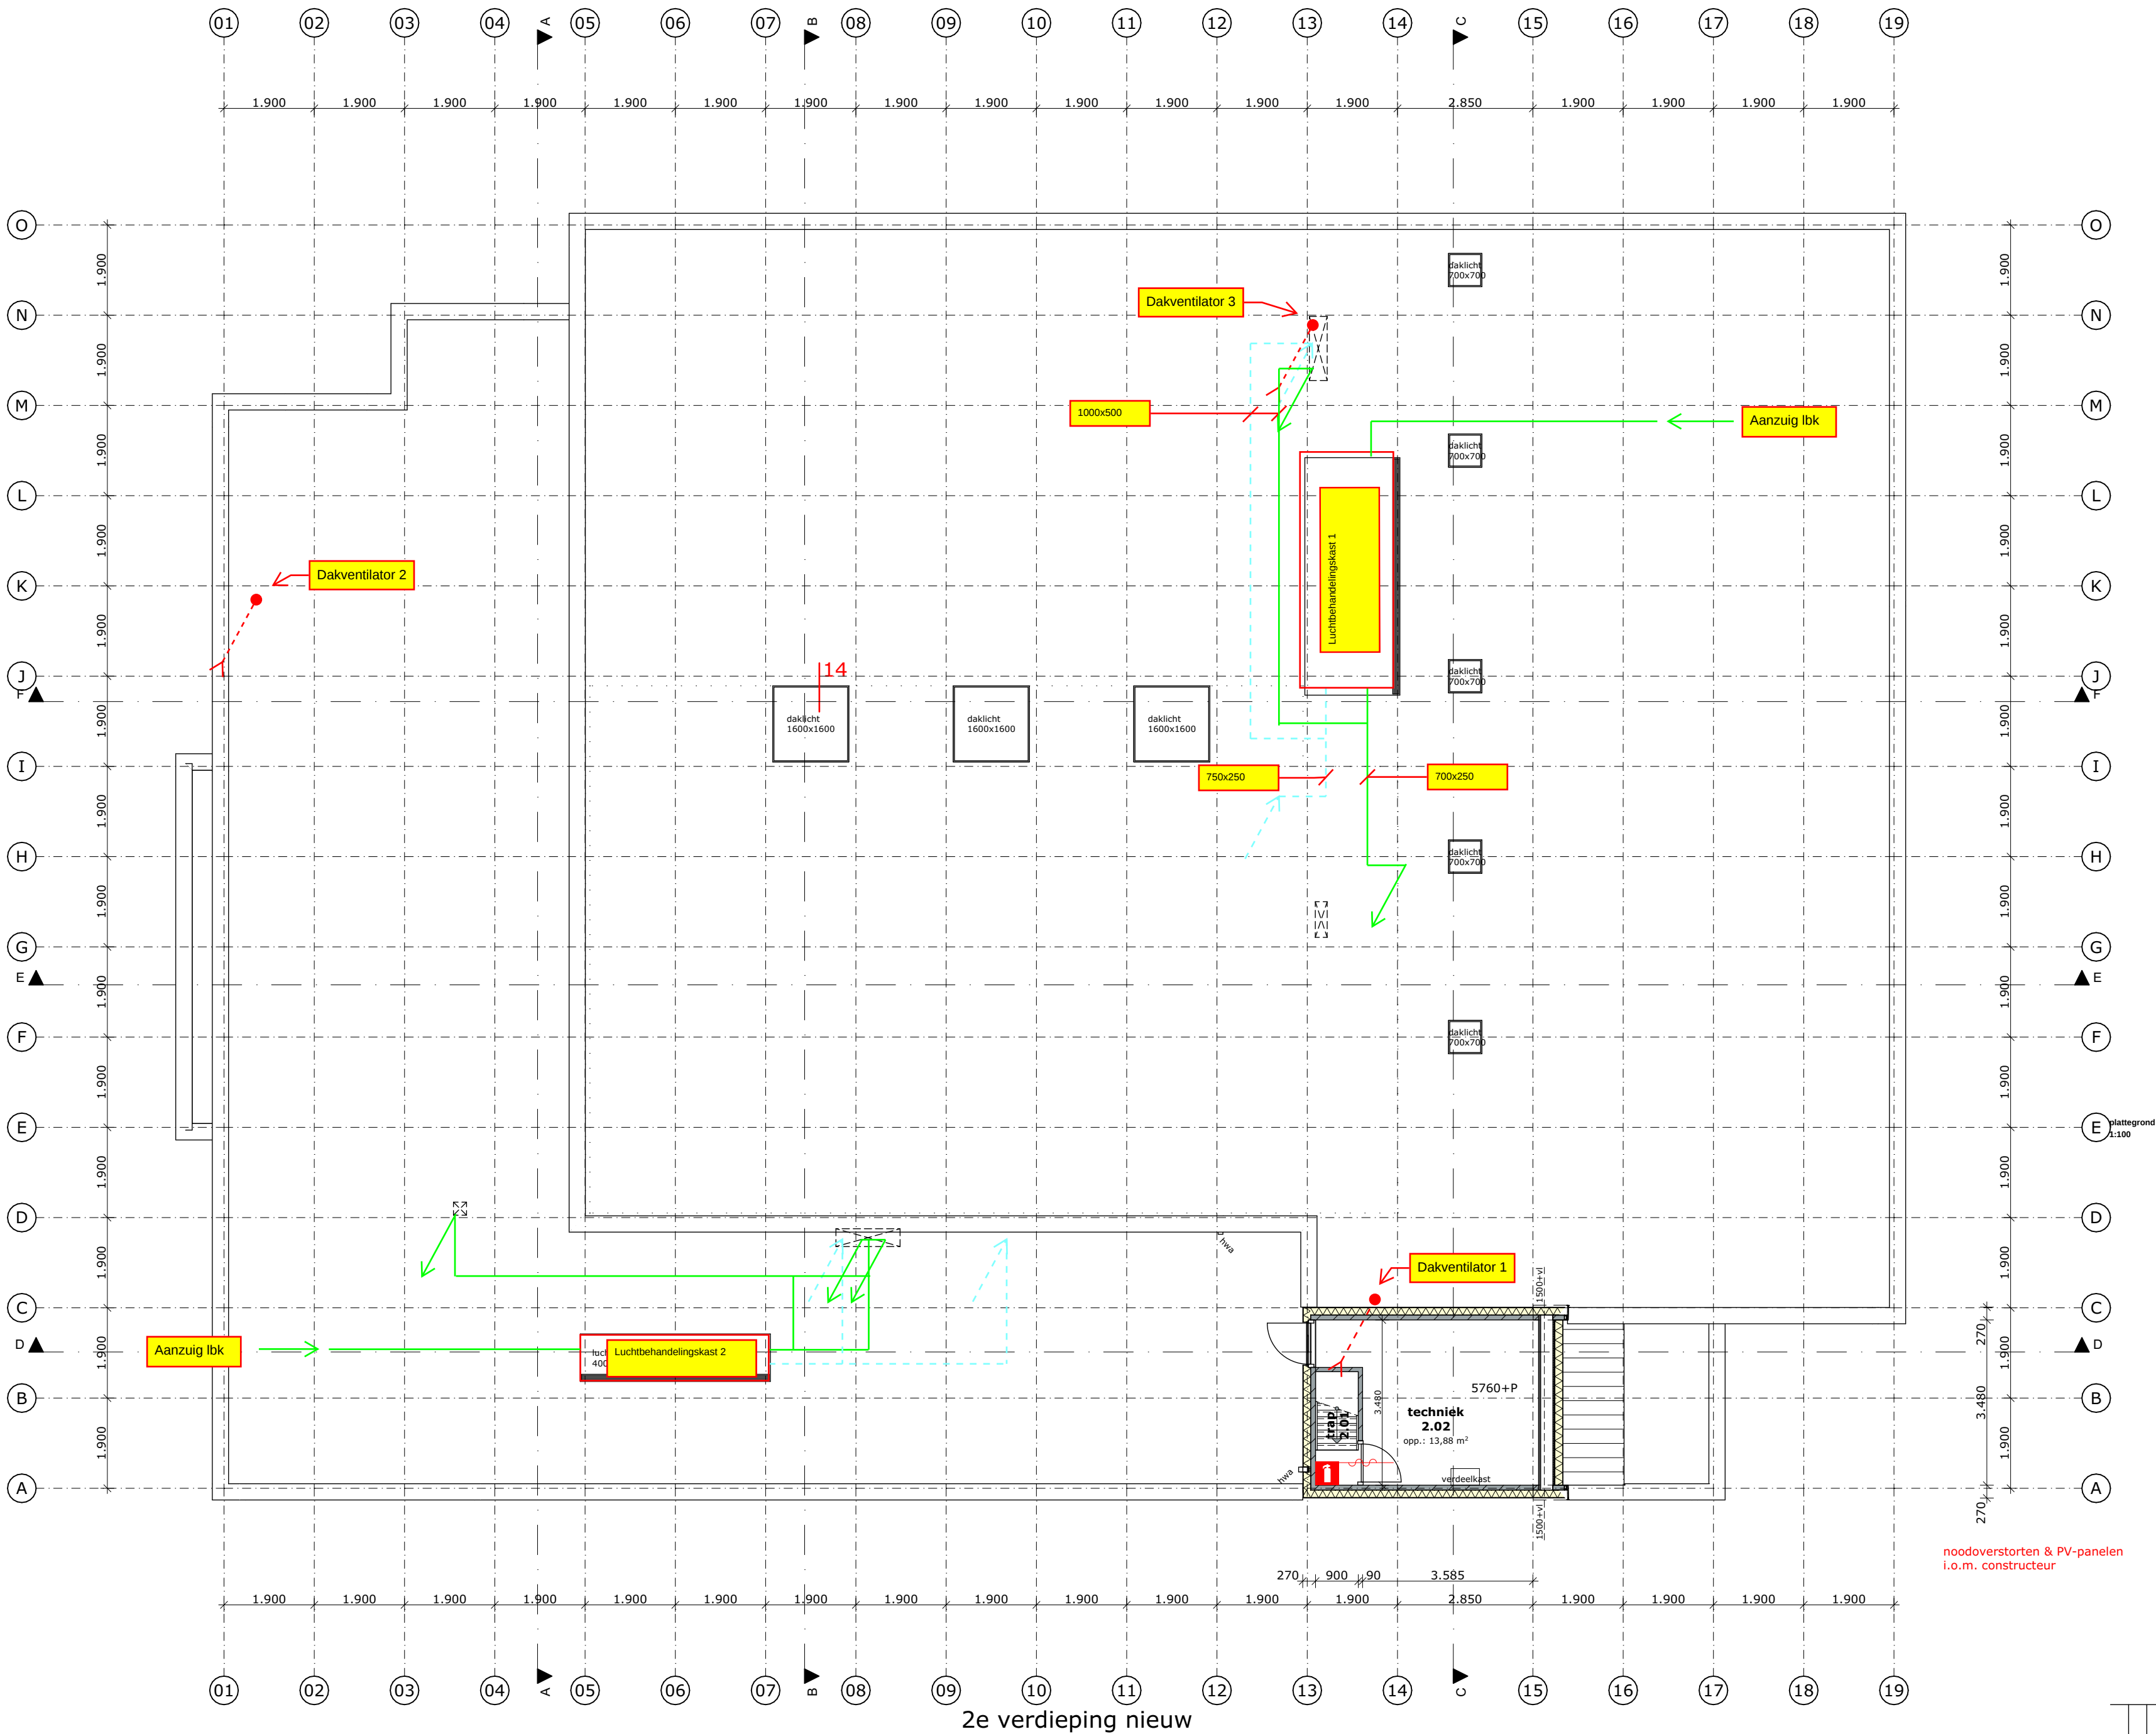

- Renvooi**
- Lucht aanvoer kanaal
 - Lucht retour kanaal
 - Lucht retour kanaal natte groepen
 - Luchtslang
 - Lucht aanvoer rooster
 - Lucht retour rooster

- Afkortingen**
- rk = regelklep
 - vav = variabele volume klep
 - cav = constant volume klep
 - sp = spleet
 - dr = deurrooster
 - wr = wandrooster
 - gd = geluiddemper

Project:	Renovatie Geuzencollege Willem de Zwijgerlaan 230 te Vlaardingen	Projectnummer:	26-079	Ontwerper:	Lentiz
Onderwerp:	lucht installaties Dak	Tekening:	Schaal:	Document:	
Datum:	27-07-2026	Tekenaar:	adg	Dec:	n.v.t.
		Ontwerper:	adg	Dec:	n.v.t.
		Tekening:	MV-02		

- Renvooi brandwerendheid**
- brandmelder
 - brandslanghaspel
 - brandblusser
 - EHBO
 - zelfsluitend
 - zelfsluitend
 - 30min brandwerend, zelfsluitend
 - uitgang
 - WBDBO 20-0
 - WBDBO 30-0

Project:	Renovatie Geuzencollege, Willem de Zwijgerlaan 230 te Vlaardingen	Opdrachtgever:	Lentiz
Onderwerp:	Plattegrond 2e verdieping nieuw	Tek. nr.:	DO-18
		Proj.nr.:	P192-10
		Schaal:	1:100
		Datum:	15-06-2026
		Getekend:	S.K.
		Formaat:	A2

© Alle rechten voorbehouden. Zonder schriftelijke toestemming van RDKING mag NIETS uit deze tekening verspreid of openbaar gemaakt worden.