
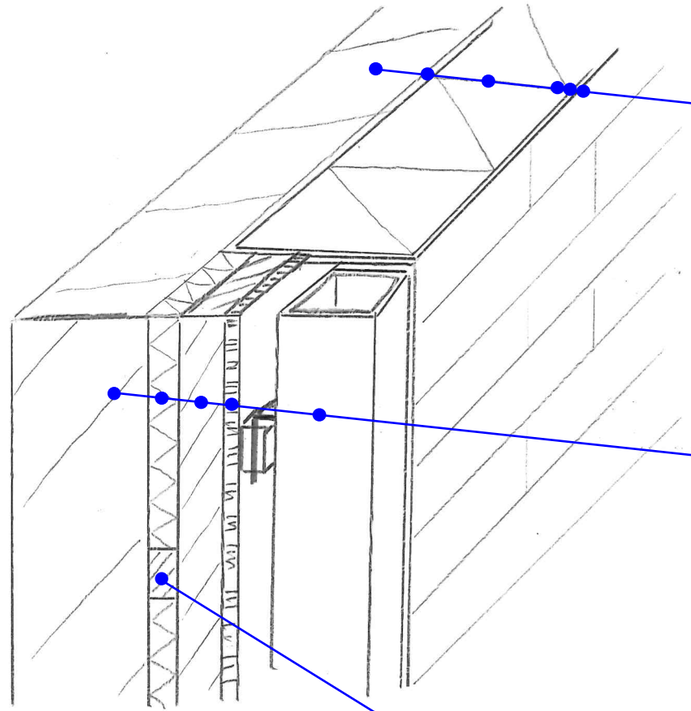


Binnenblad bestaand
Sto verlijming
Sto isolatie
Sto mortelweefsellaag
Sto lijm en voegmortel
StoCleyer minerale gevelstrip

Binnenblad bestaand
Isolatie
Verduurzaamde houten regel 44x150mm
Cementgebonden vezelplaat
Hwa 100x100mm thermisch verzinkt en in kleur gepoedercoat

Verduurzaamd houten uitvulklos

Beugel en lip als bevestiging van de hwa

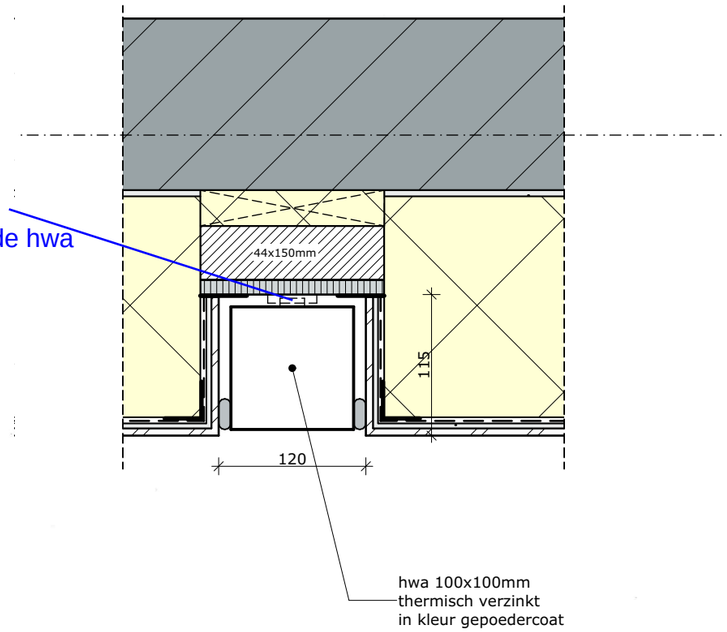



Voorbeeld beugel en lip aan de achterzijde van de hwa

rijking. bouwkundig advies

27/10/2026