


BESTAAND

schematische weergave plattegronden huidig casco/logistiek

De inmiddels verwijderde verbinding met SK1 (nieuwe stadhuis)
op de verdieping van het Paleis, wordt hier beschouwd als
‘bestaande situatie’.

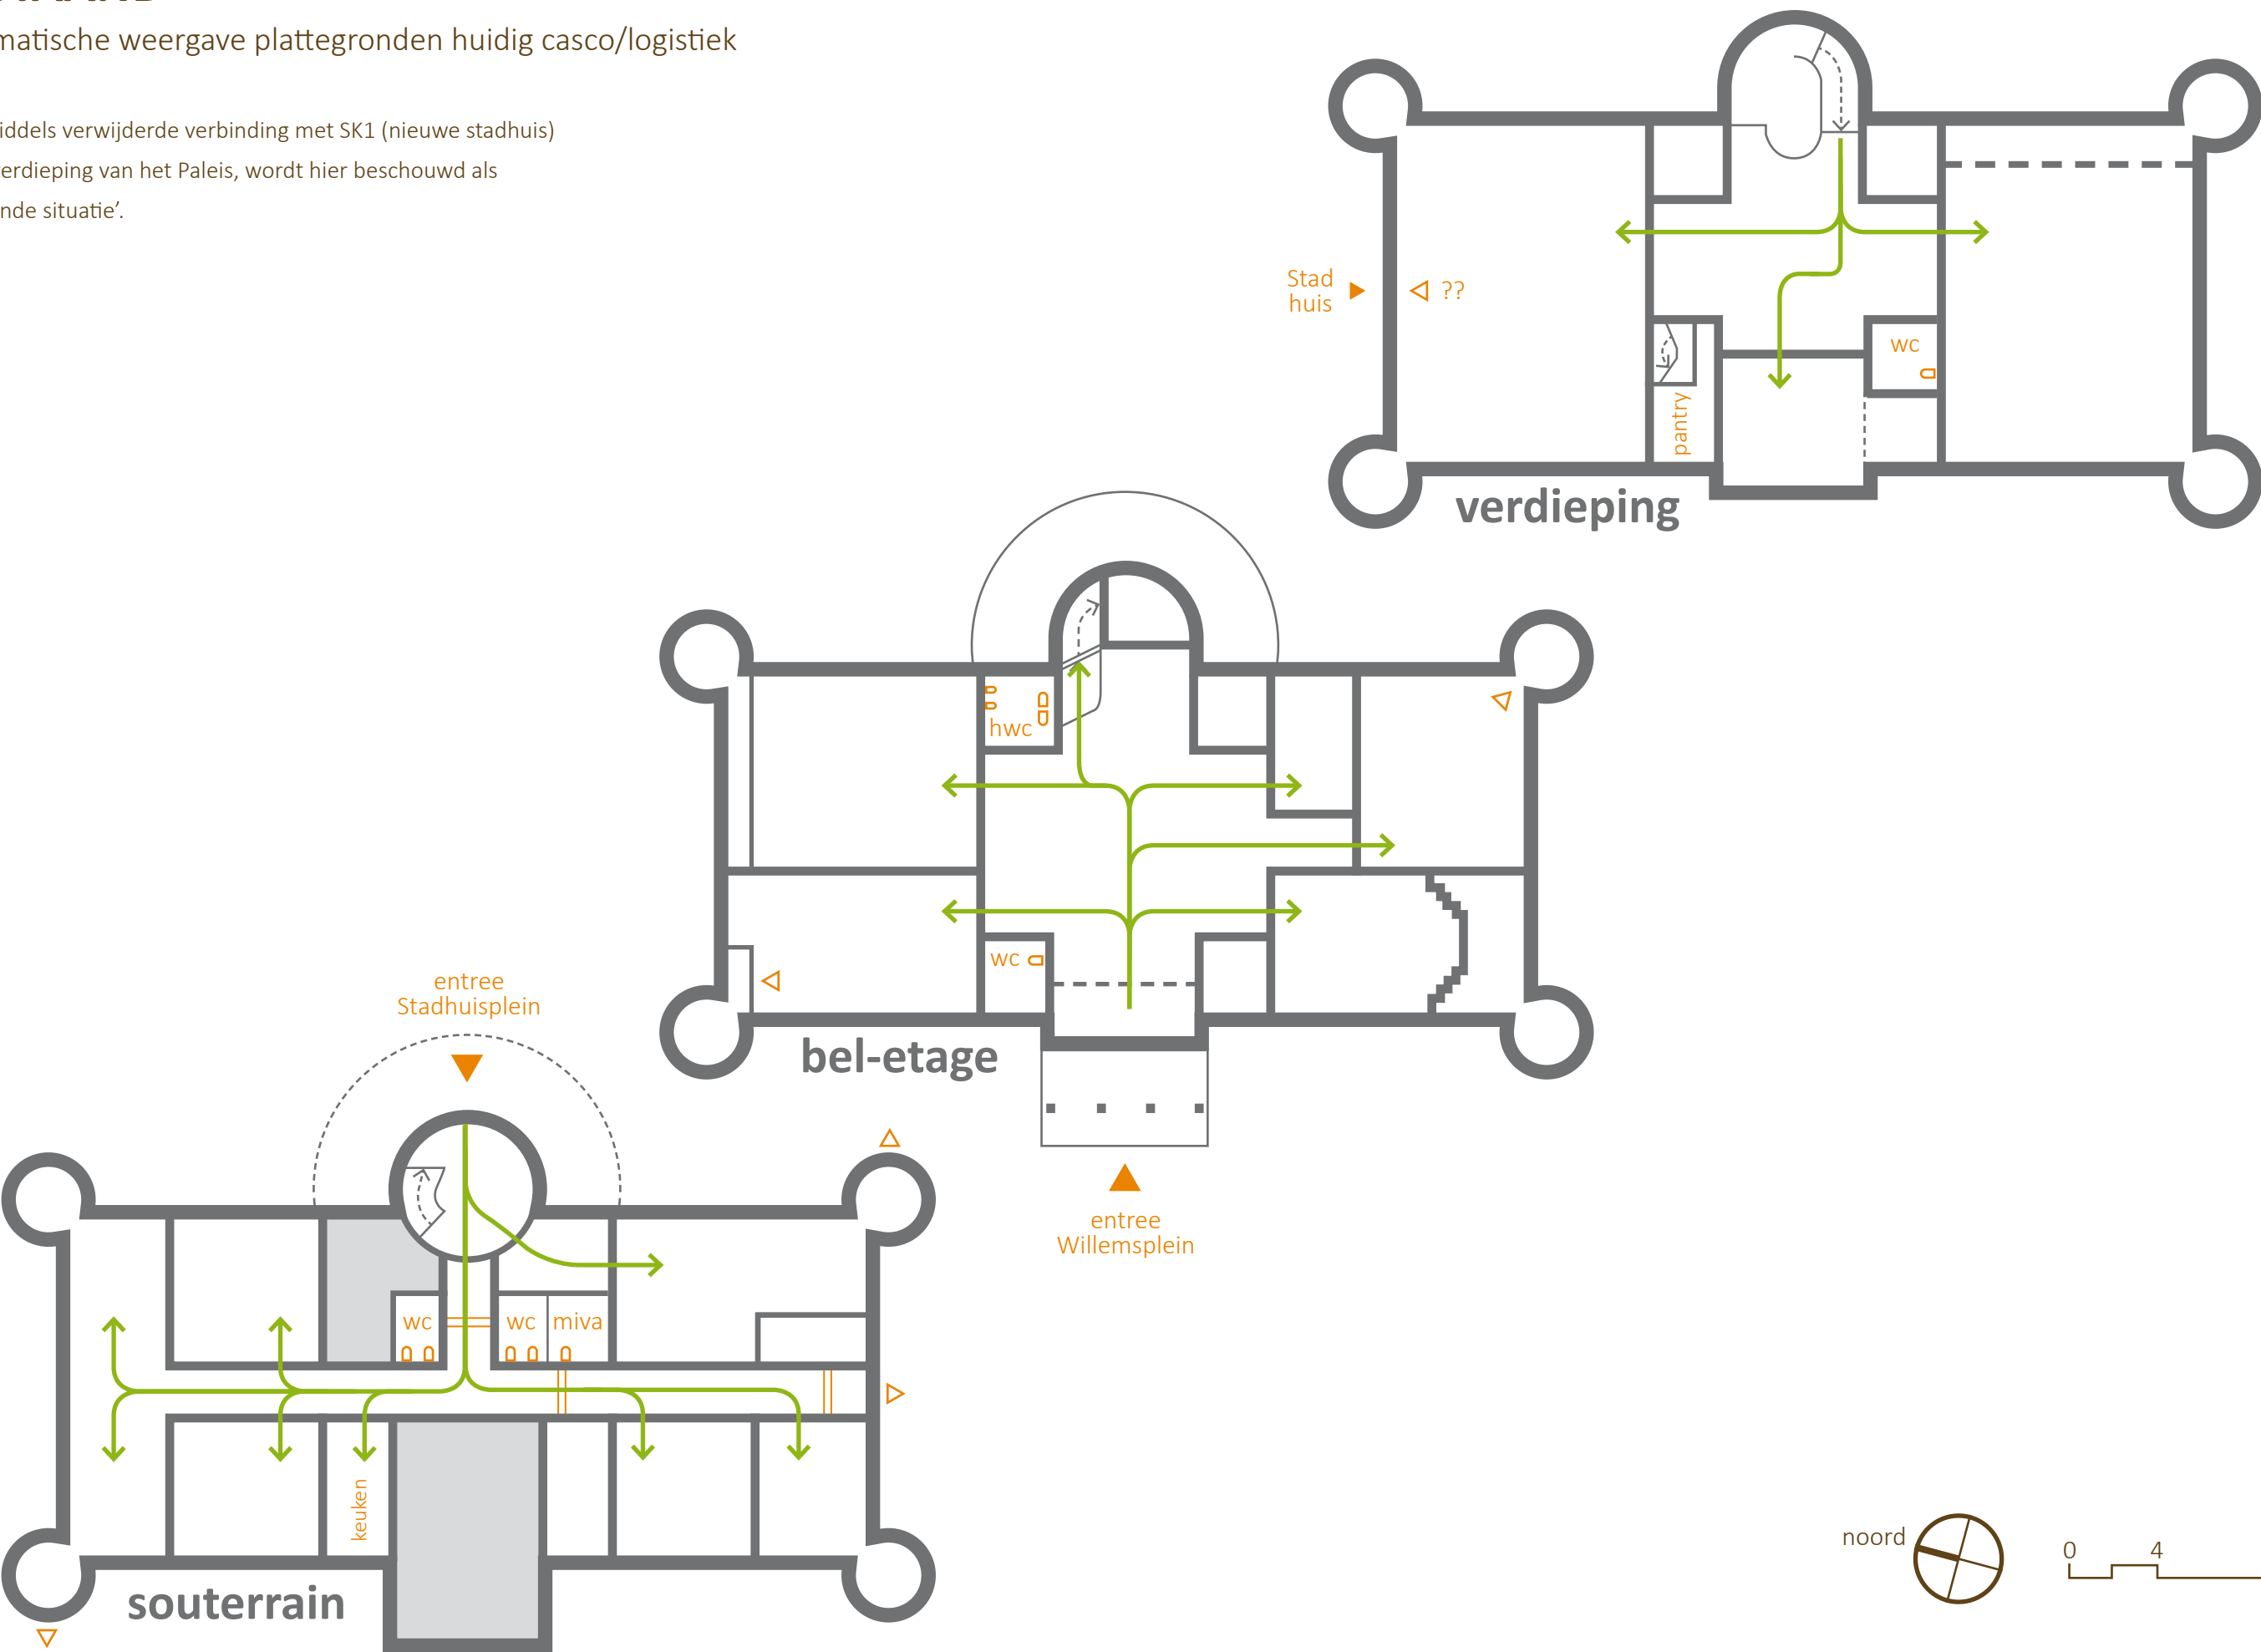

scenario 1 (minimaal)

minimale oplossing knelpunten en voorzieningen




In het eerste scenario worden de meest belangrijke knelpunten opgelost met minimale aanpassingen aan het gebouw.

ALGEMEEN

- Lift aanbrengen aan zijde Stadhuisplein

SOUTERRAIN

- Opknappen entree Stadhuispleinzijde; hoofdingang gebruikers souterrain, mindervaliden en goederen.
- Sanitaire voorzieningen in souterrain moderniseren, inclusief miva-toilet nabij de lift.
- Aansluiting burgerhal Stadhuis dmv trap/hefplateau.
- Nieuwe keuken gelijkvloers met nieuwe lift.

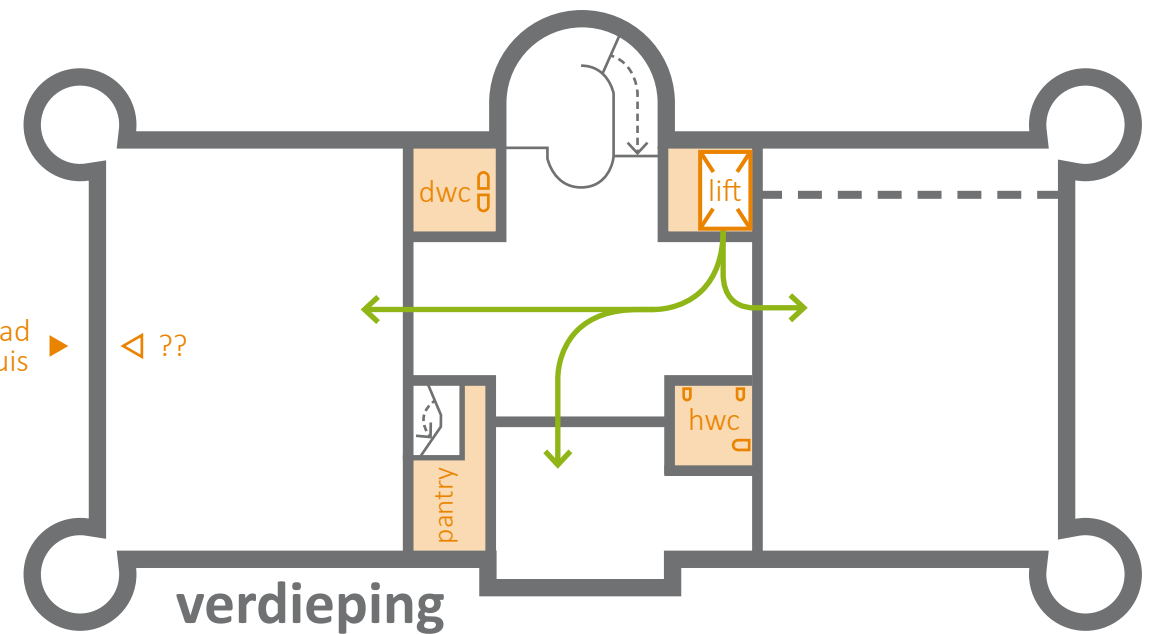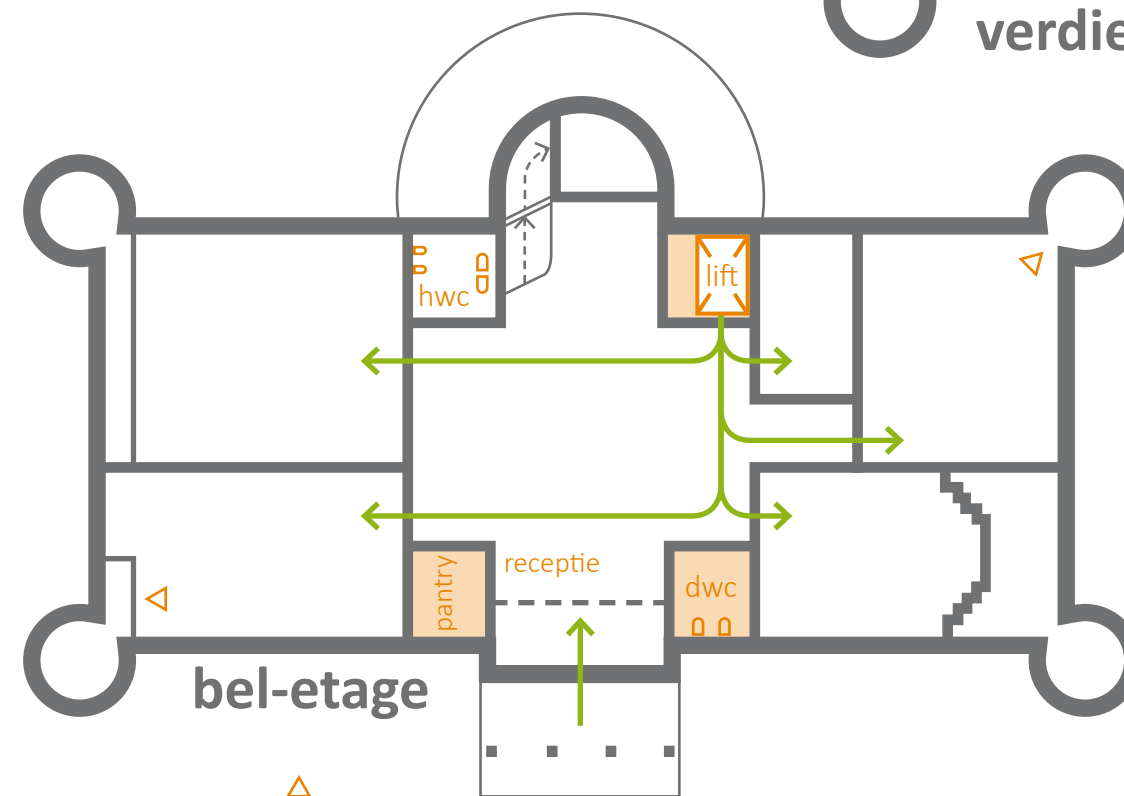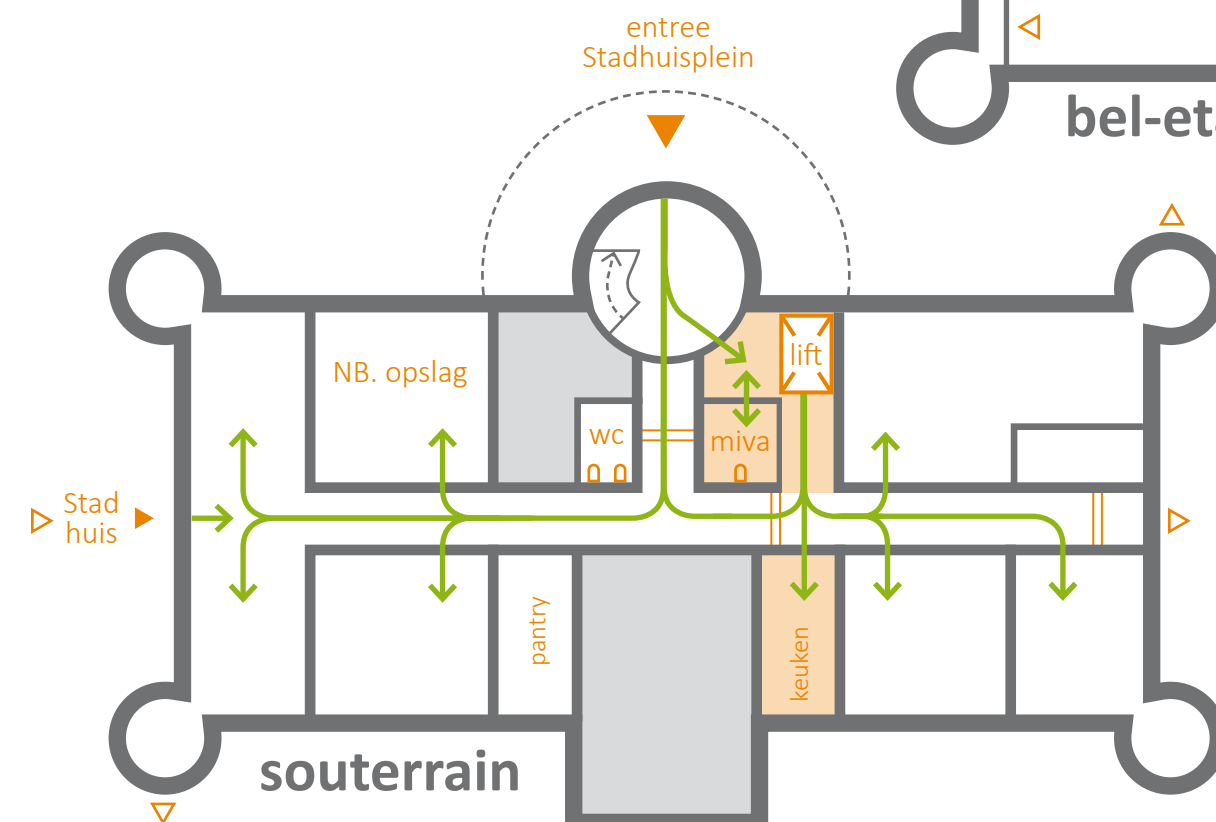

VERDIEPING

- Creëren extra damestoiletten (dwc).
- Creëren extra urinoirs (hwc).
- Creëren pantryvoorziening
- Aansluiting trap verdieping Stadhuis
- Vluchtweg Oranjezaal via Stadhuis ??

BEL-ETAGE

- Creëren extra damestoiletten (dwc, minimaal 2).
- Handhaven oude herentoiletgroep (hwc).
- Creëren pantryvoorziening

scenario 2 (basis)

aansluiting stadhuis en faciliteren meervoudig gebruik


In het tweede scenario wordt een optimale en interactieve aansluiting op het nieuwe stadhuis gerealiseerd, die meervoudig gebruik van het Paleis faciliteert (openbaar en gemeente Tilburg).

ALGEMEEN

- Lift aanbrengen aan zijde Stadhuisplein


SOUTERRAIN

- Opknappen entree Stadhuispleinzijde; hoofdingang gebruikers souterrain, mindervaliden en goederen.
- Sanitaire voorzieningen in souterrain moderniseren, inclusief miva-toilet nabij de lift.
- (aansluiting Stadhuis dmv trap/hef verval, zie bel-etage)
- Nieuwe keuken gelijkvloers met nieuwe lift.
- Aanbrengen hellingbanen in gang tbv 'toegankelijkheid'.

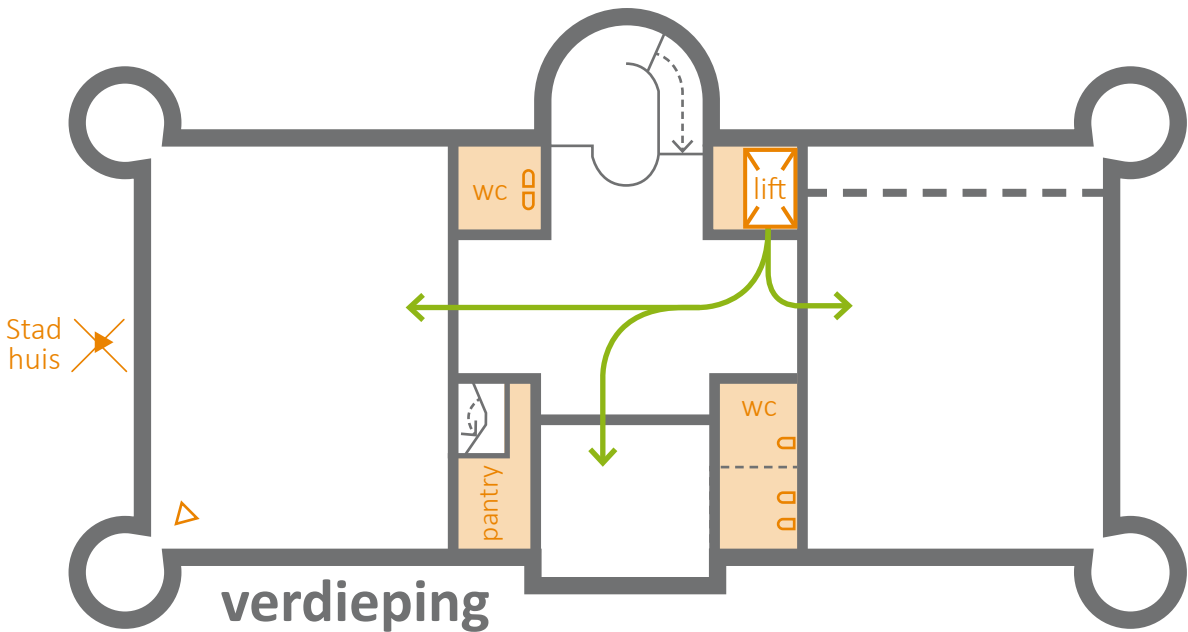


VERDIEPING

- Creëren extra toiletruimtes (unisex) ten koste van ruimte Nassauzaal.
- Creëren pantryvoorziening
- (aansluiting Stadhuis dmv trap verval)
- Vluchtweg Oranjezaal via wenteltrap(?)

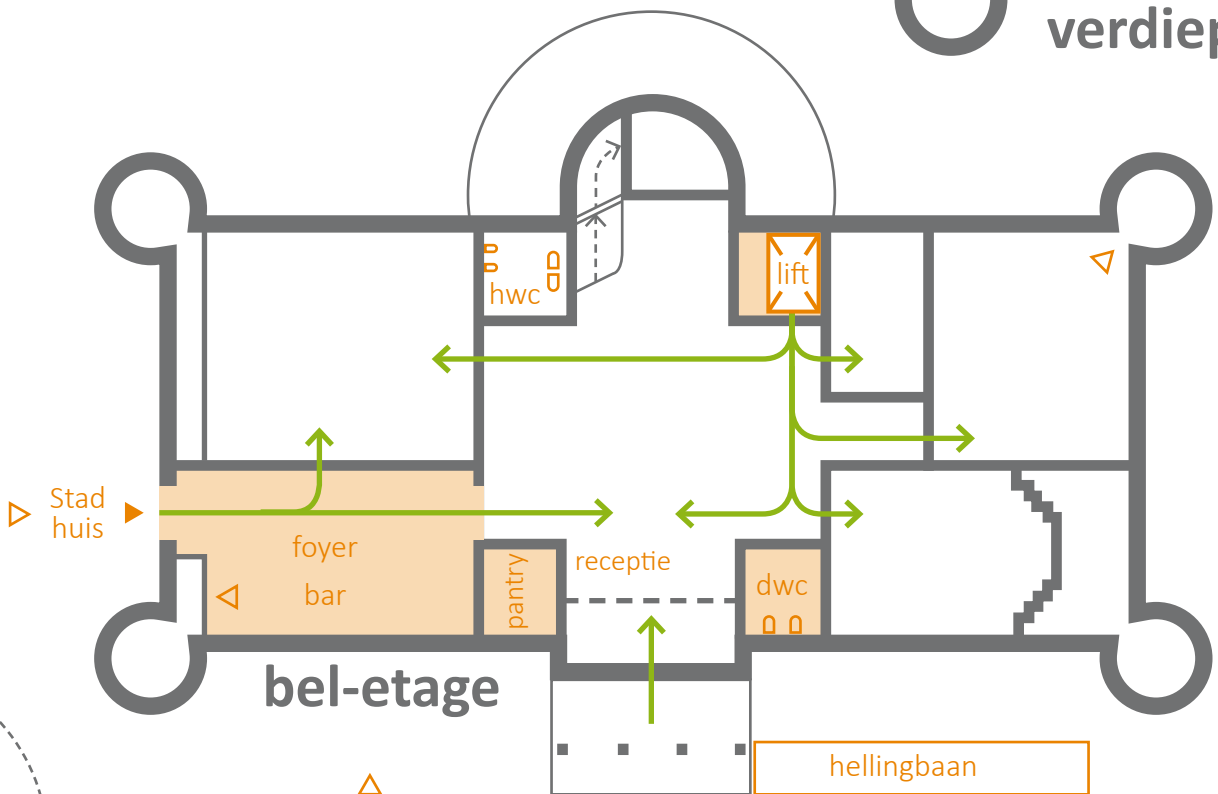

BEL-ETAGE

- Creëren extra damestoiletruimtes (dwc, minimaal 2).
- Handhaven oude herentoiletgroep (hwc).
- Creëren pantryvoorziening/receptie.
- Aansluiting burgerhal Stadhuis (rolstoeltoegankelijk)
- Aanleg hellingbaan Willemsplein (rolstoeltoegankelijk)

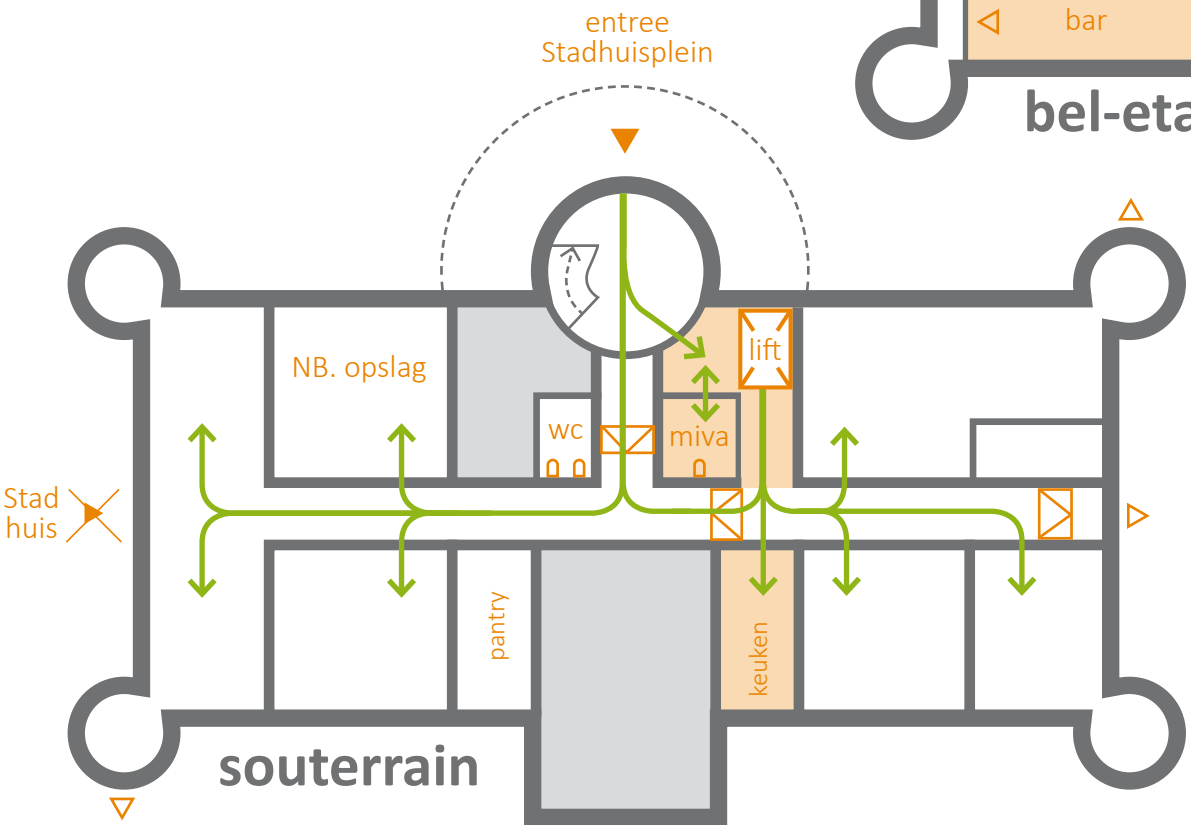

0 4 10m

scenario 3 (optimaal)

integraal toegankelijk multifunctioneel gebouw




In het derde scenario wordt een optimale aansluiting met het nieuwe stadhuis gecombineerd met een optimale en openbare hoofdtoegang aan het Willemssplein, die multifunctioneel gebruik van het Paleis faciliteert (openbaar en gemeente Tilburg).

ALGEMEEN

- Lift aanbrengen aan zijde Stadhuisplein

SOUTERRAIN

- Opknappen entree Stadhuispleinzijde; hoofdingang gebruikers souterrain, mindervaliden en goederen.
- Sanitaire voorzieningen in souterrain moderniseren, inclusief miva-toilet nabij de lift.
- (aansluiting Stadhuis dmv trap/hef verval, zie bel-etage)
- Keuken hergebruiken als pantryvoorziening.
- Aanbrengen hellingbanen in gang tbv 'toegankelijkheid'.
- Catering en nieuwe (miva)toiletvoorzieningen gelijkvloers aansluiten op bestaande trap en nieuwe lift.

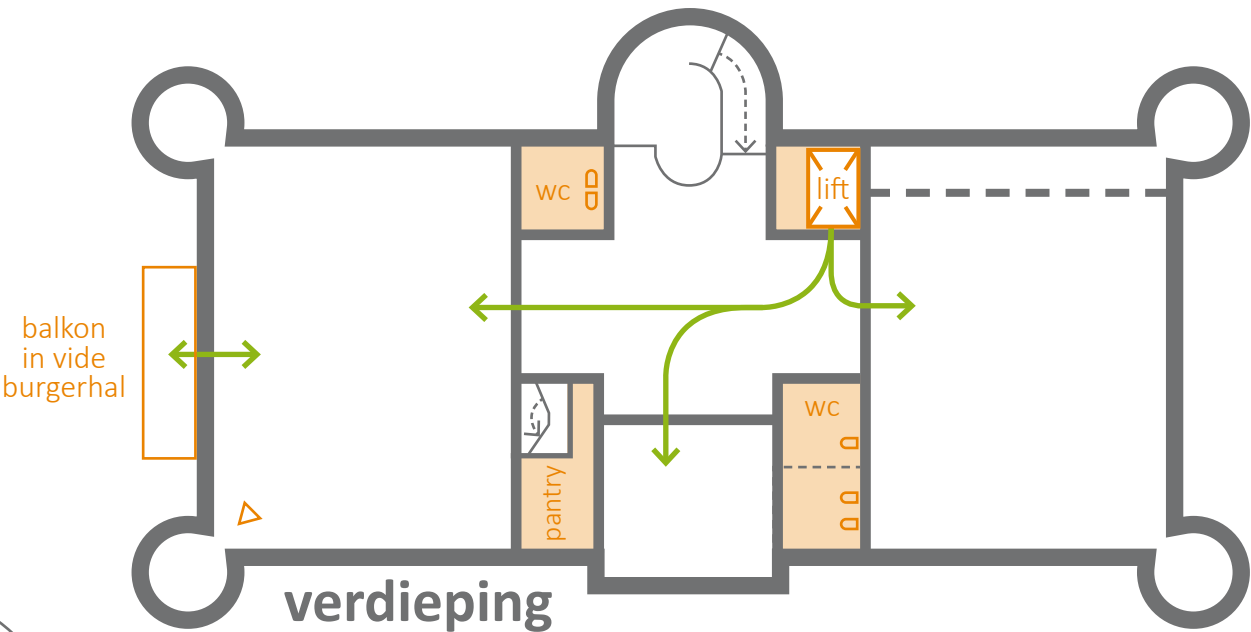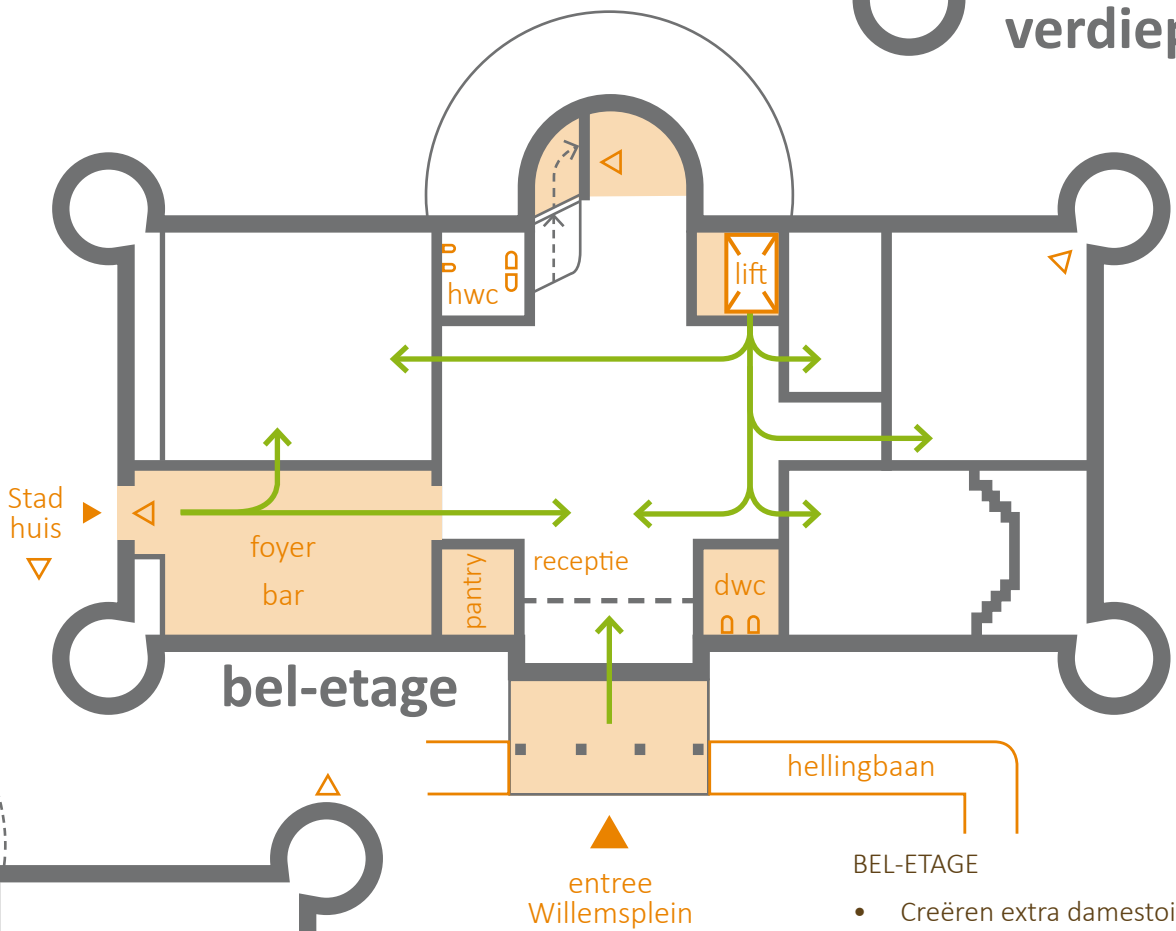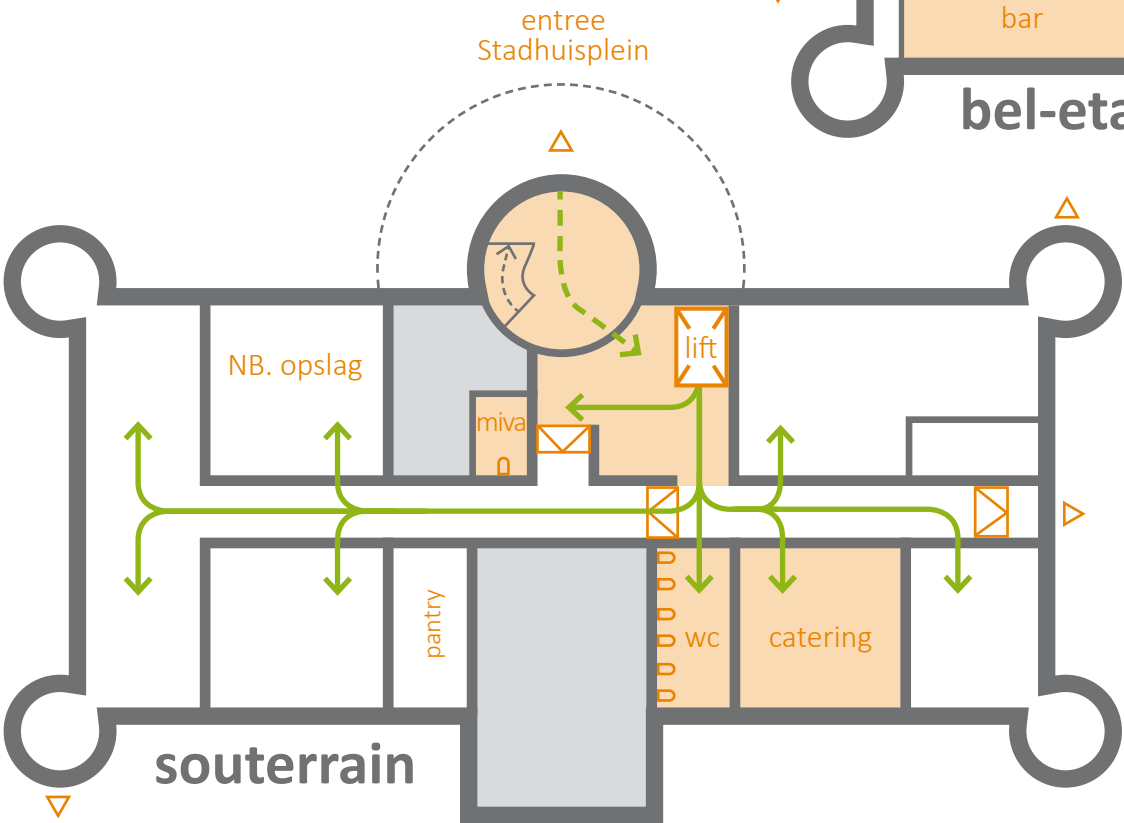

VERDIEPING

- Creëren extra toiletruimtes (unisex) ten koste van ruimte Nassauzaal.
- Creëren pantryvoorziening
- (aansluiting Stadhuis dmv trap verval)
- Vluchtweg Oranjezaal via wenteltrap(?)

+ DAKVERDIEPING

- Toegankelijk maken van de dakverdieping (valbeveiliging en vloerafwerking icm isolatie).
- Aanleg daktoegang (lift, trap).

BEL-ETAGE

- Creëren extra damestoiletruimtes (dwc, minimaal 2).
- Handhaven oude herentoiletgroep (hwc).
- Creëren pantryvoorziening/receptie.
- Aansluiting burgerhal Stadhuis (rolstoeltoegankelijk)
- Aanleg hellingbaan Willemssplein (rolstoeltoegankelijk integraal pleinontwerp).
- Opknappen centrale hoofdentree Willemssplein

