



VERBOUWING ½ VOORMALIG PALEIS WILLEM II TOT REPRESENTATIEF STADHUIS
DOORSNEDEN SCHAAL 1:50.
BLAD 10.

42-516
ARCH. OSCAR LEEUW. D.N.A.

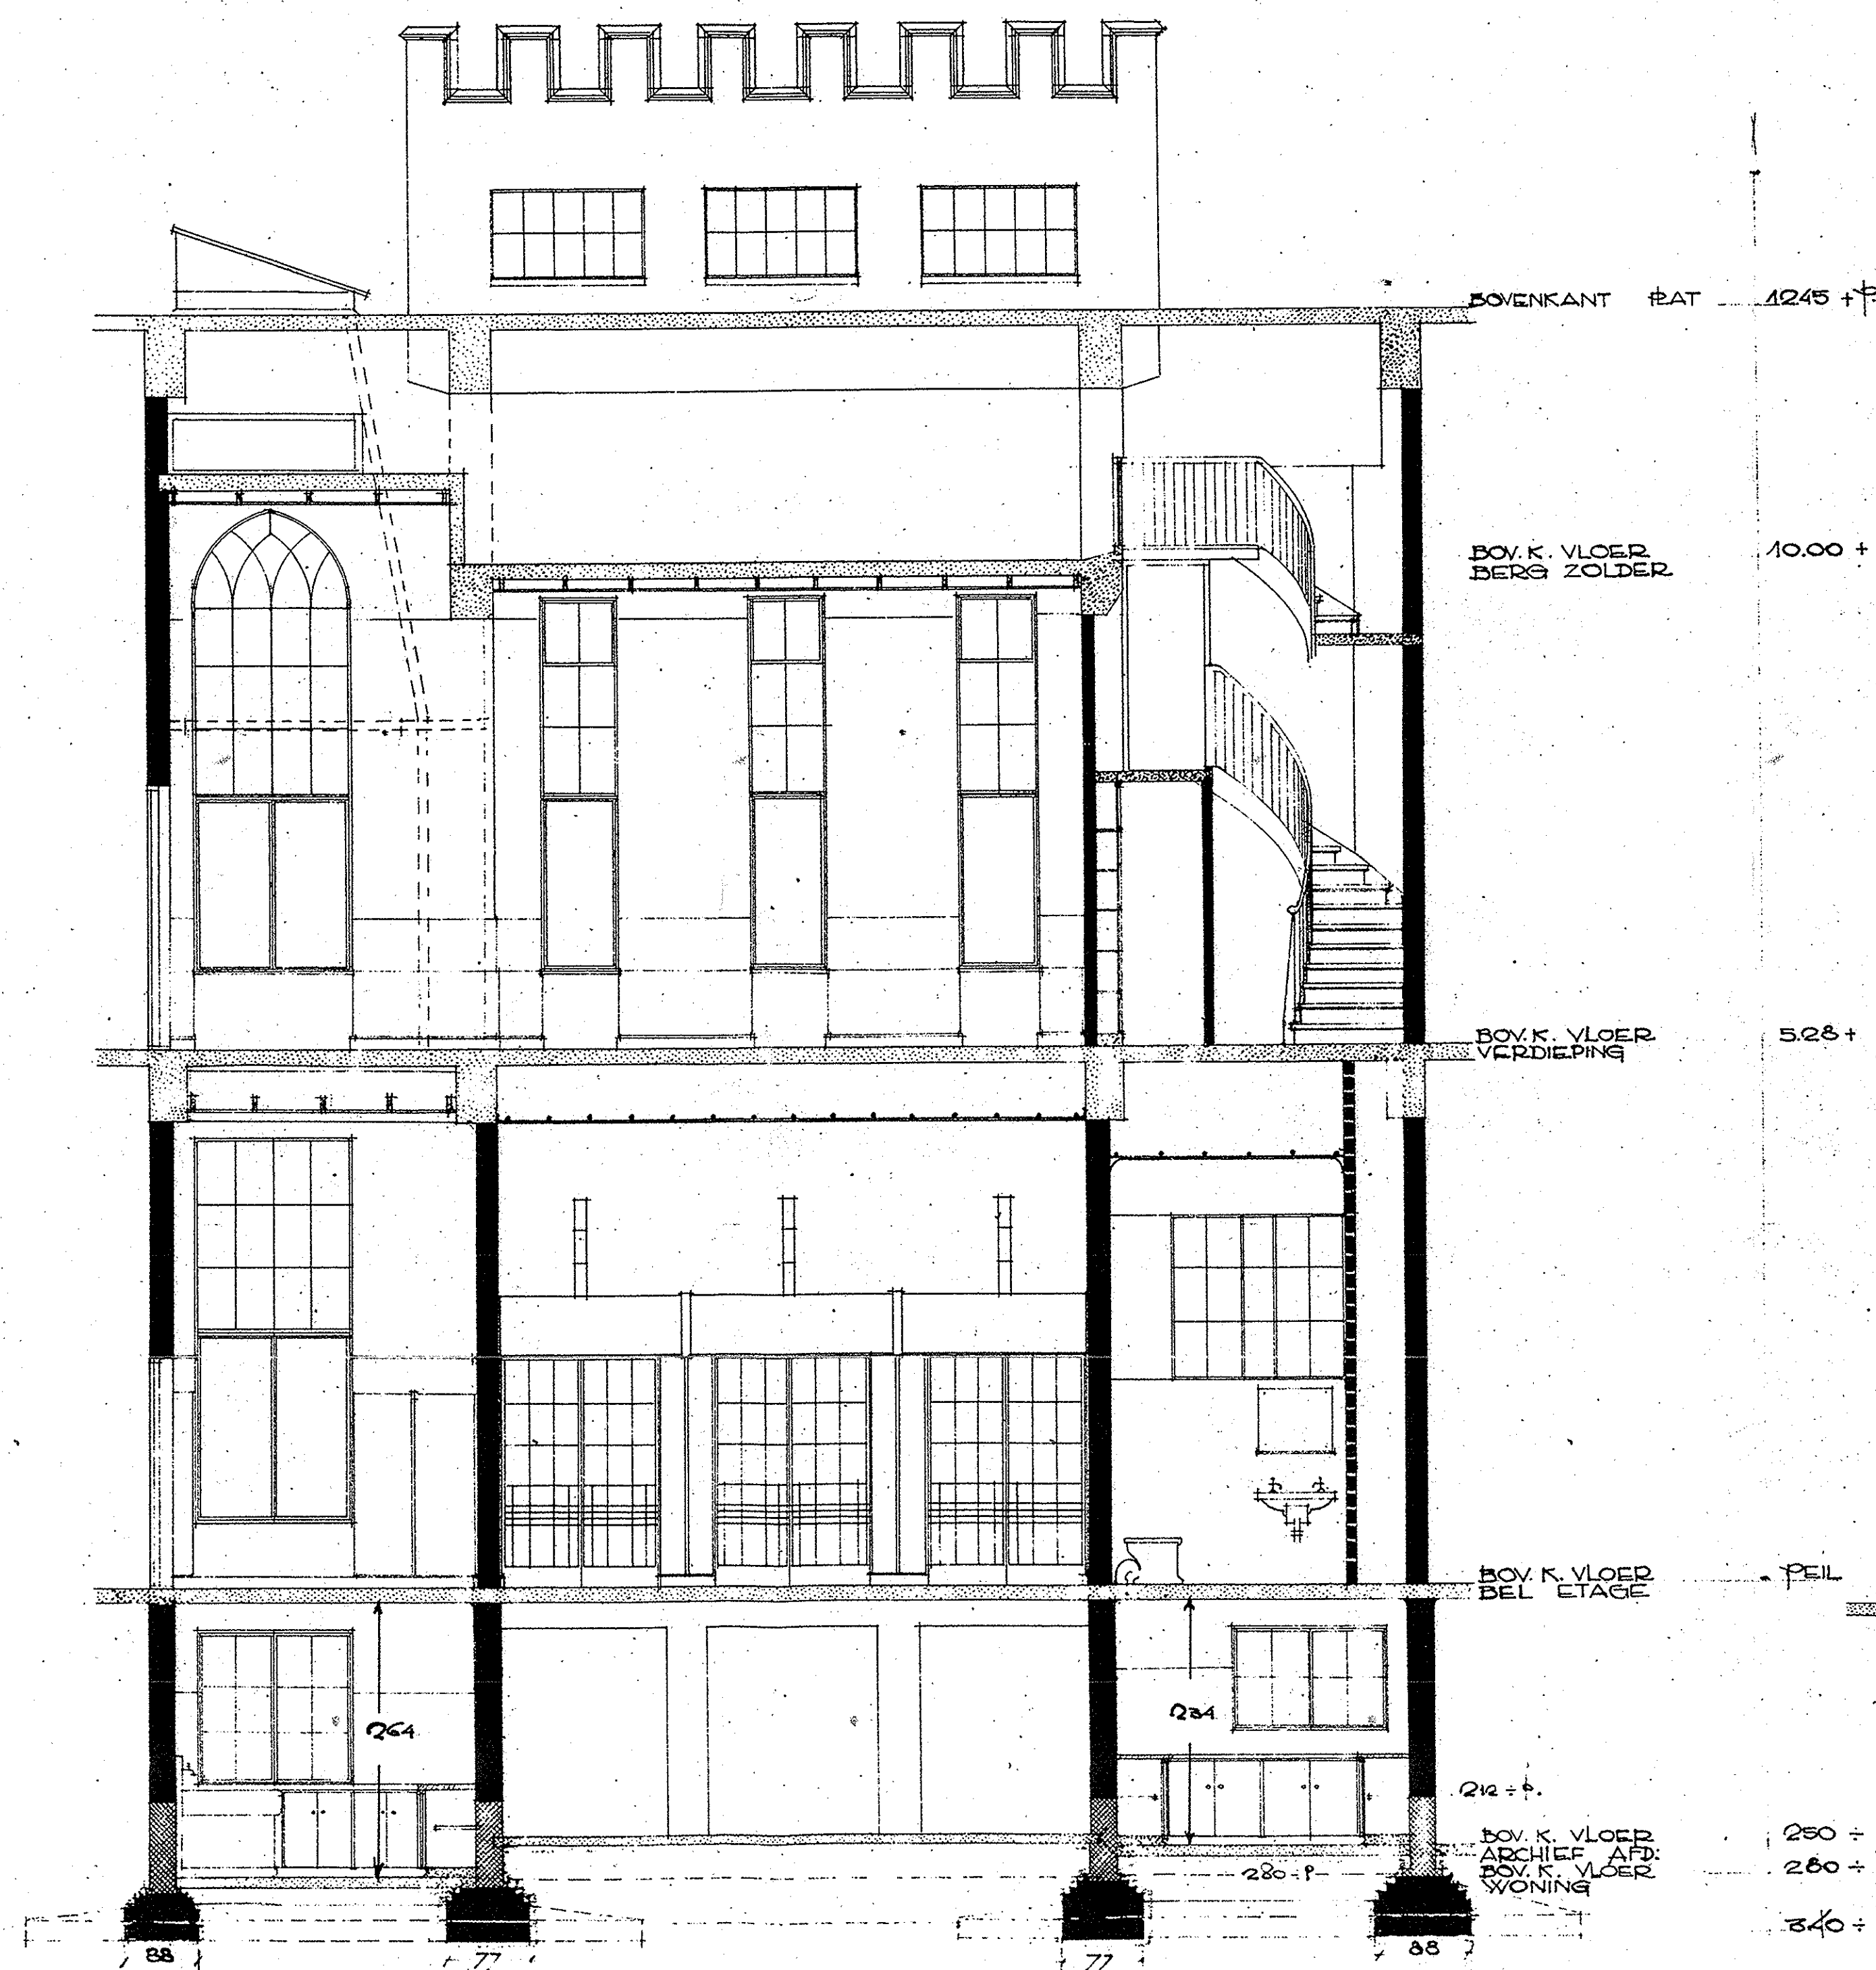

DOORSNEDE E.F.

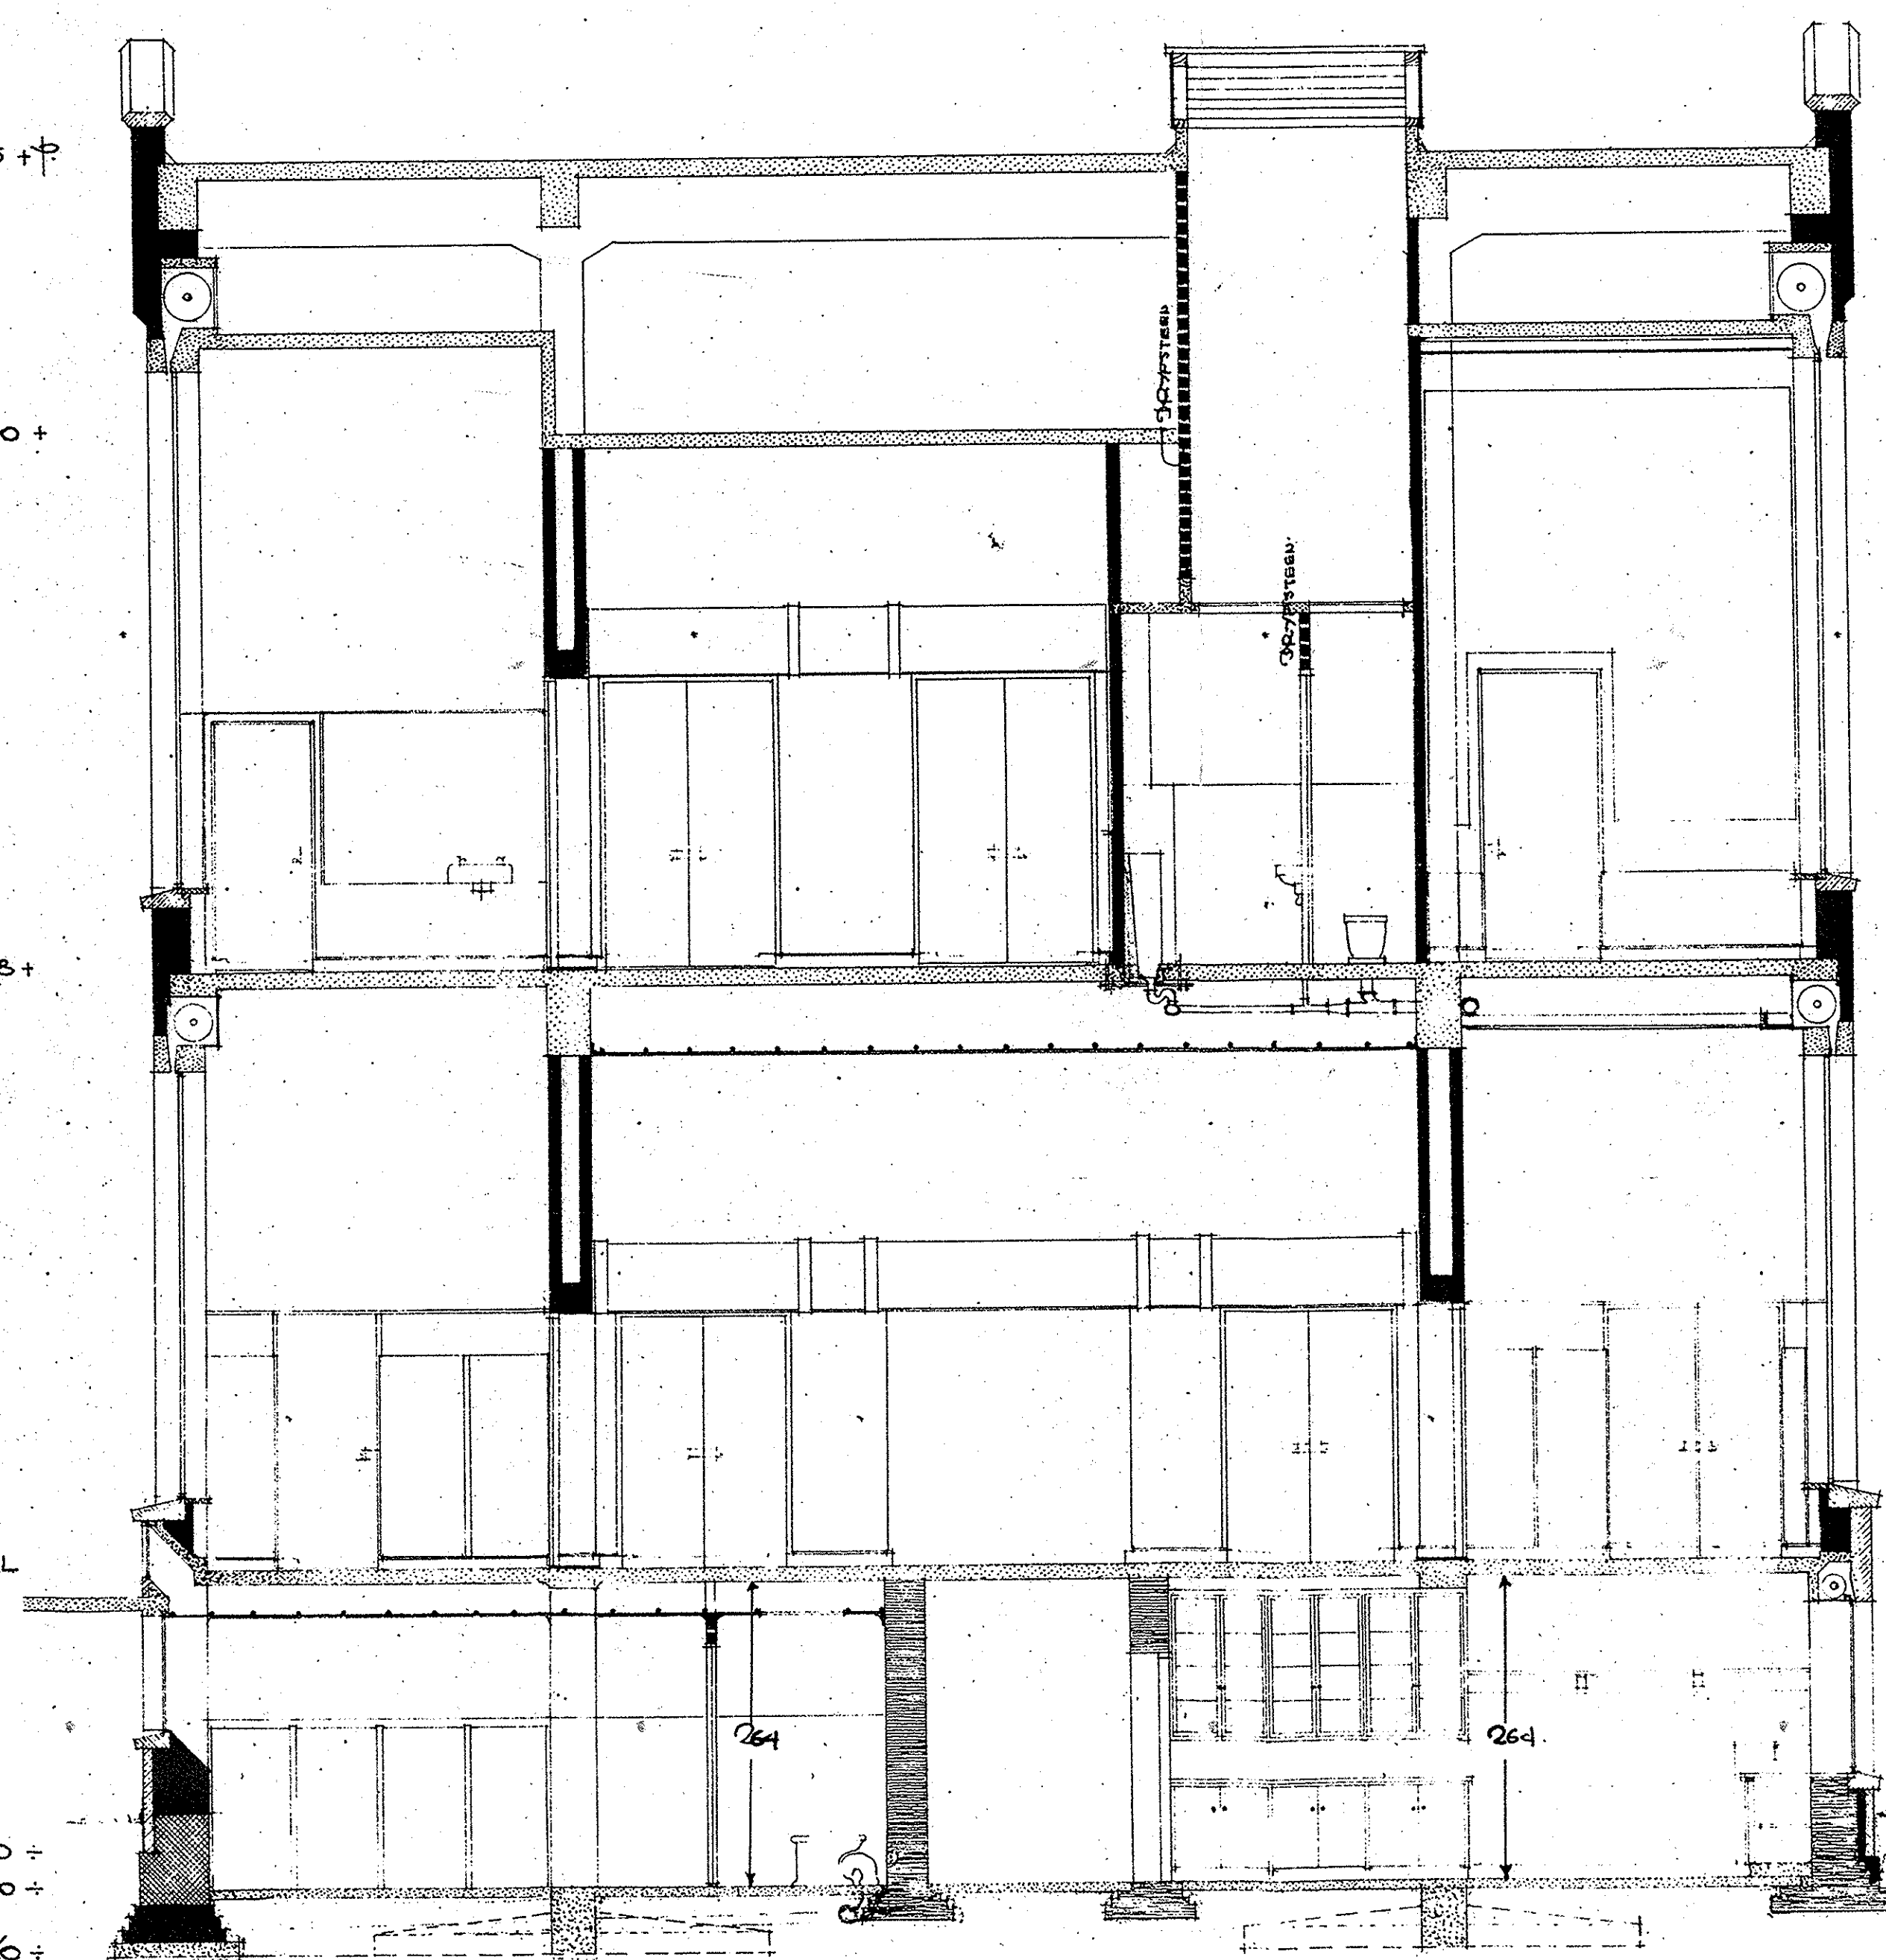

DOORSNEDE G.H.

Doorsneden

DE AANDRAGER:
NAMENS HET BESTUUR
DER GEMEENTE TILBURG.
VOOR VERKLARINGEN ZIE BLAD 8.