




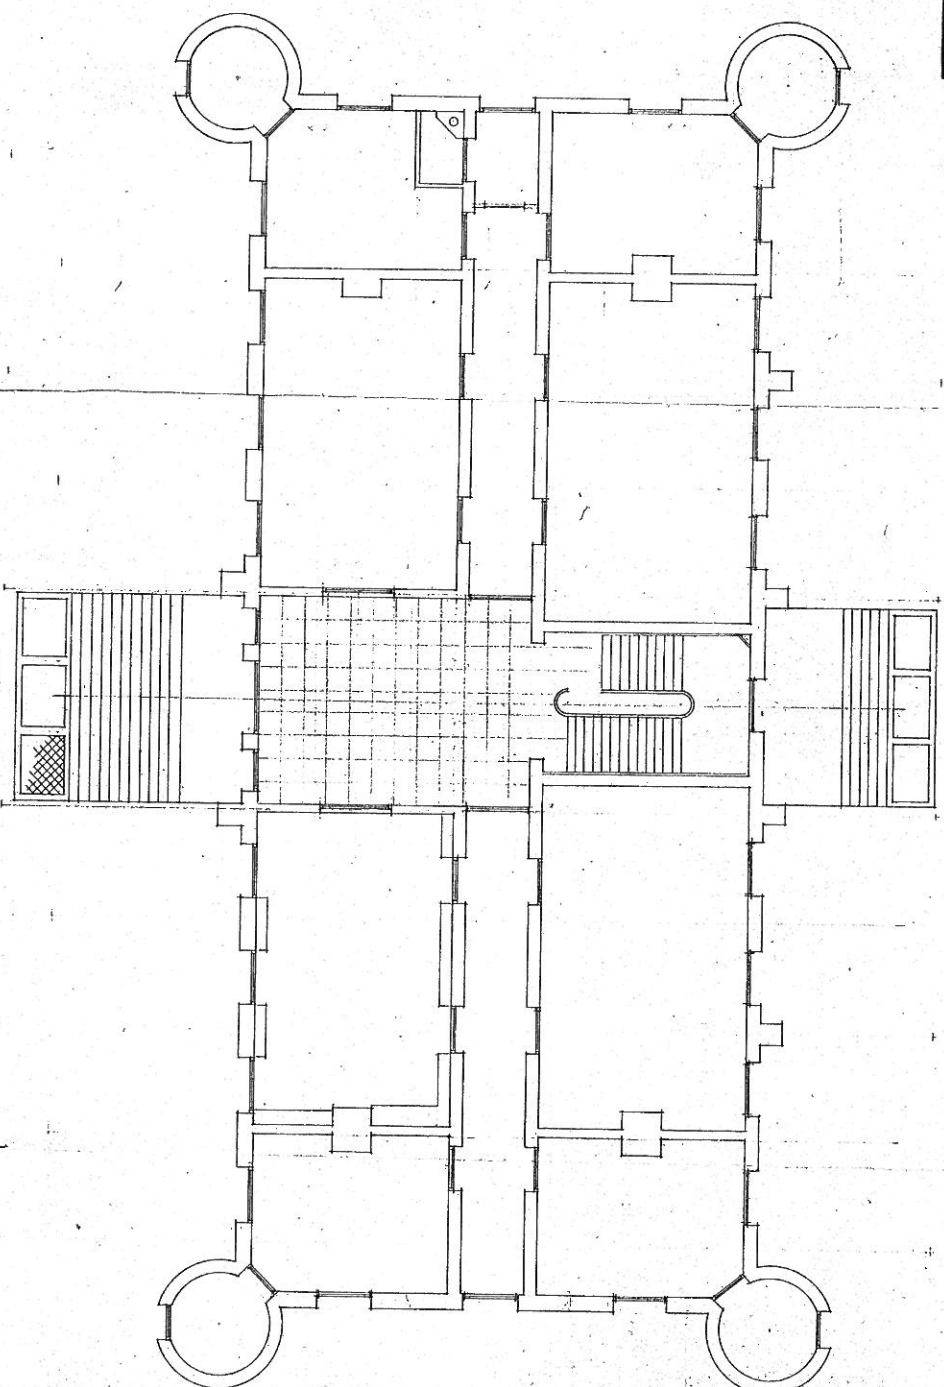

VERBOUWING VAN VOORMALIG PALAIS WILHELM I TOT REPRESENTATIEF STADHUIS

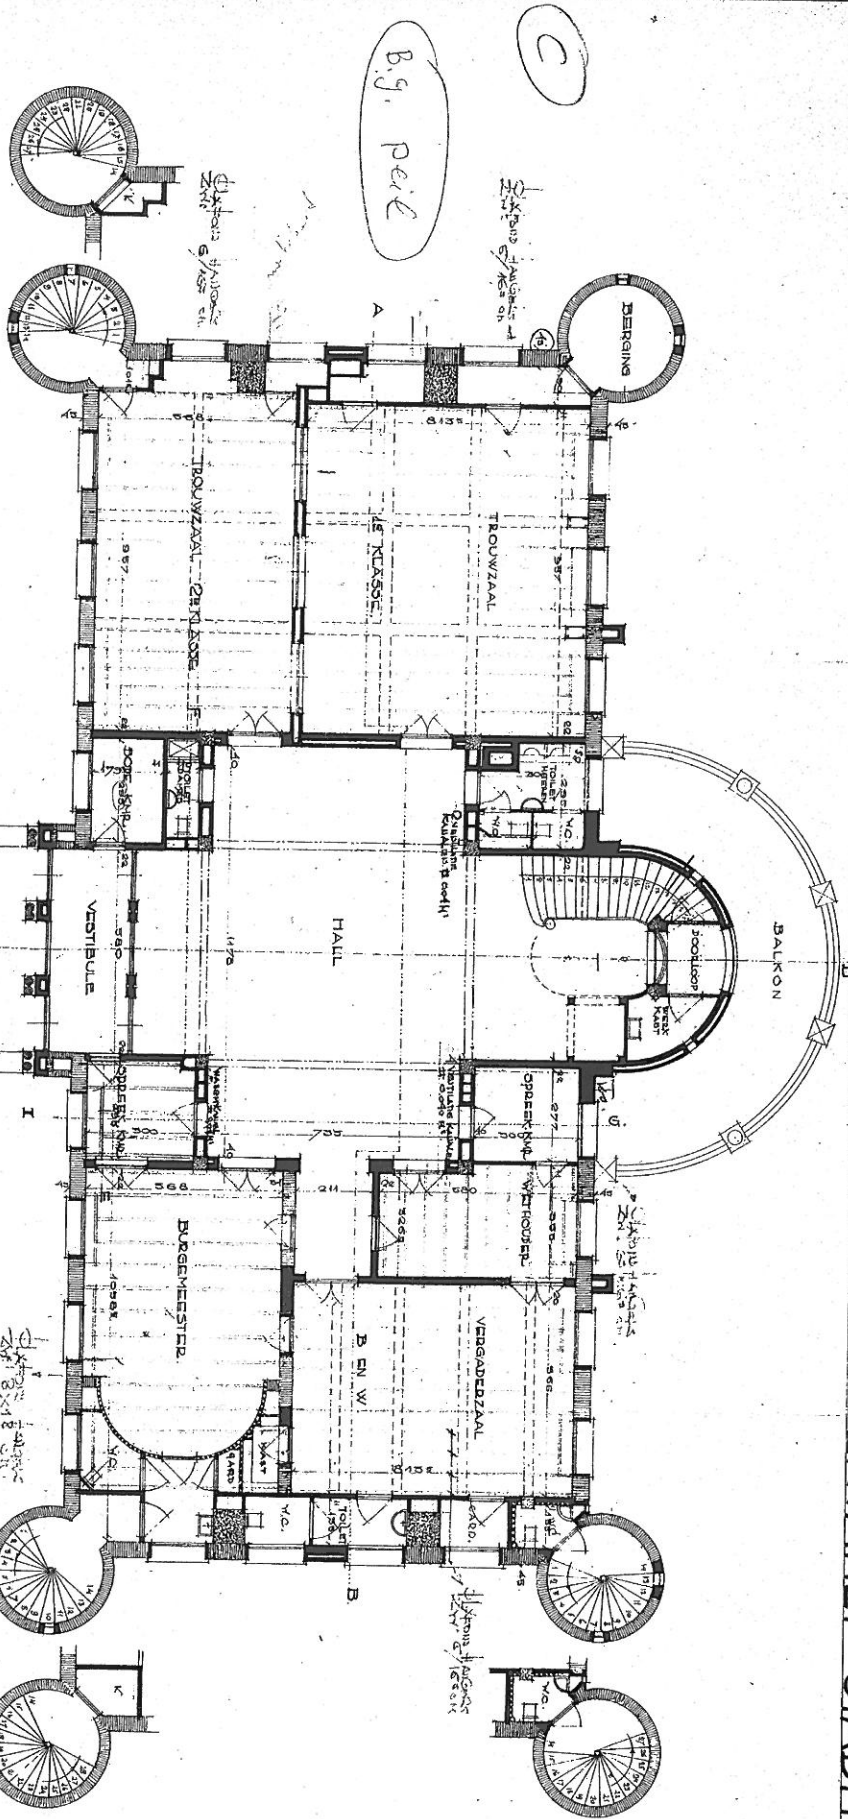

VERKLARING
BESTAAND
NIEUW
DETONWERK

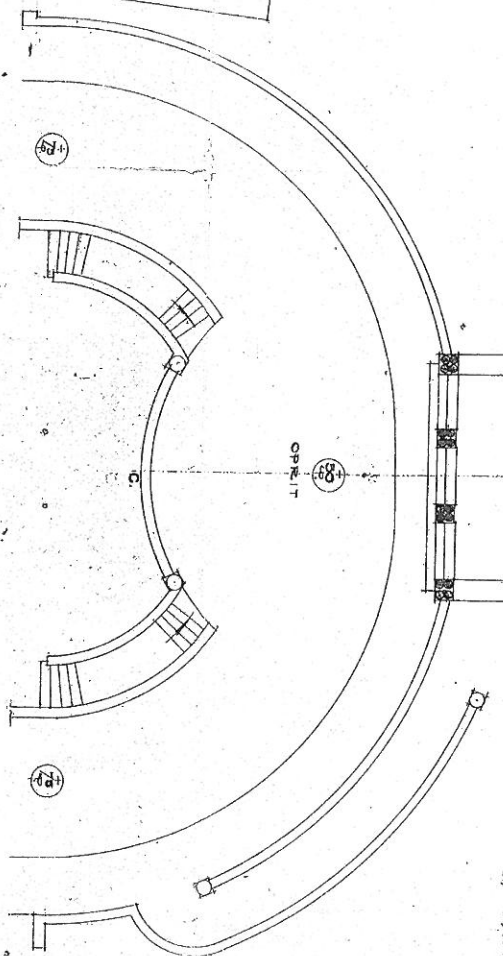

DE AANVORDER
NAMENS HET BESTUUR
GEBIENDE TILBURG
1911