

Bijlage 3 – Tekening parkeergarage


Parkeerinstallatie, CCTV en intercom parkeergarage Aan de Kei

Inhoud

Blad 1 – Plattegrond P1 (tekening BW20P1)


Blad 2 – Plattegrond P2 (tekening BW20P2)

Aanbesteding Z.1260094 parkeerinstallatie, CCTV en intercom Aan de Kei – uitsluitend ter informatie

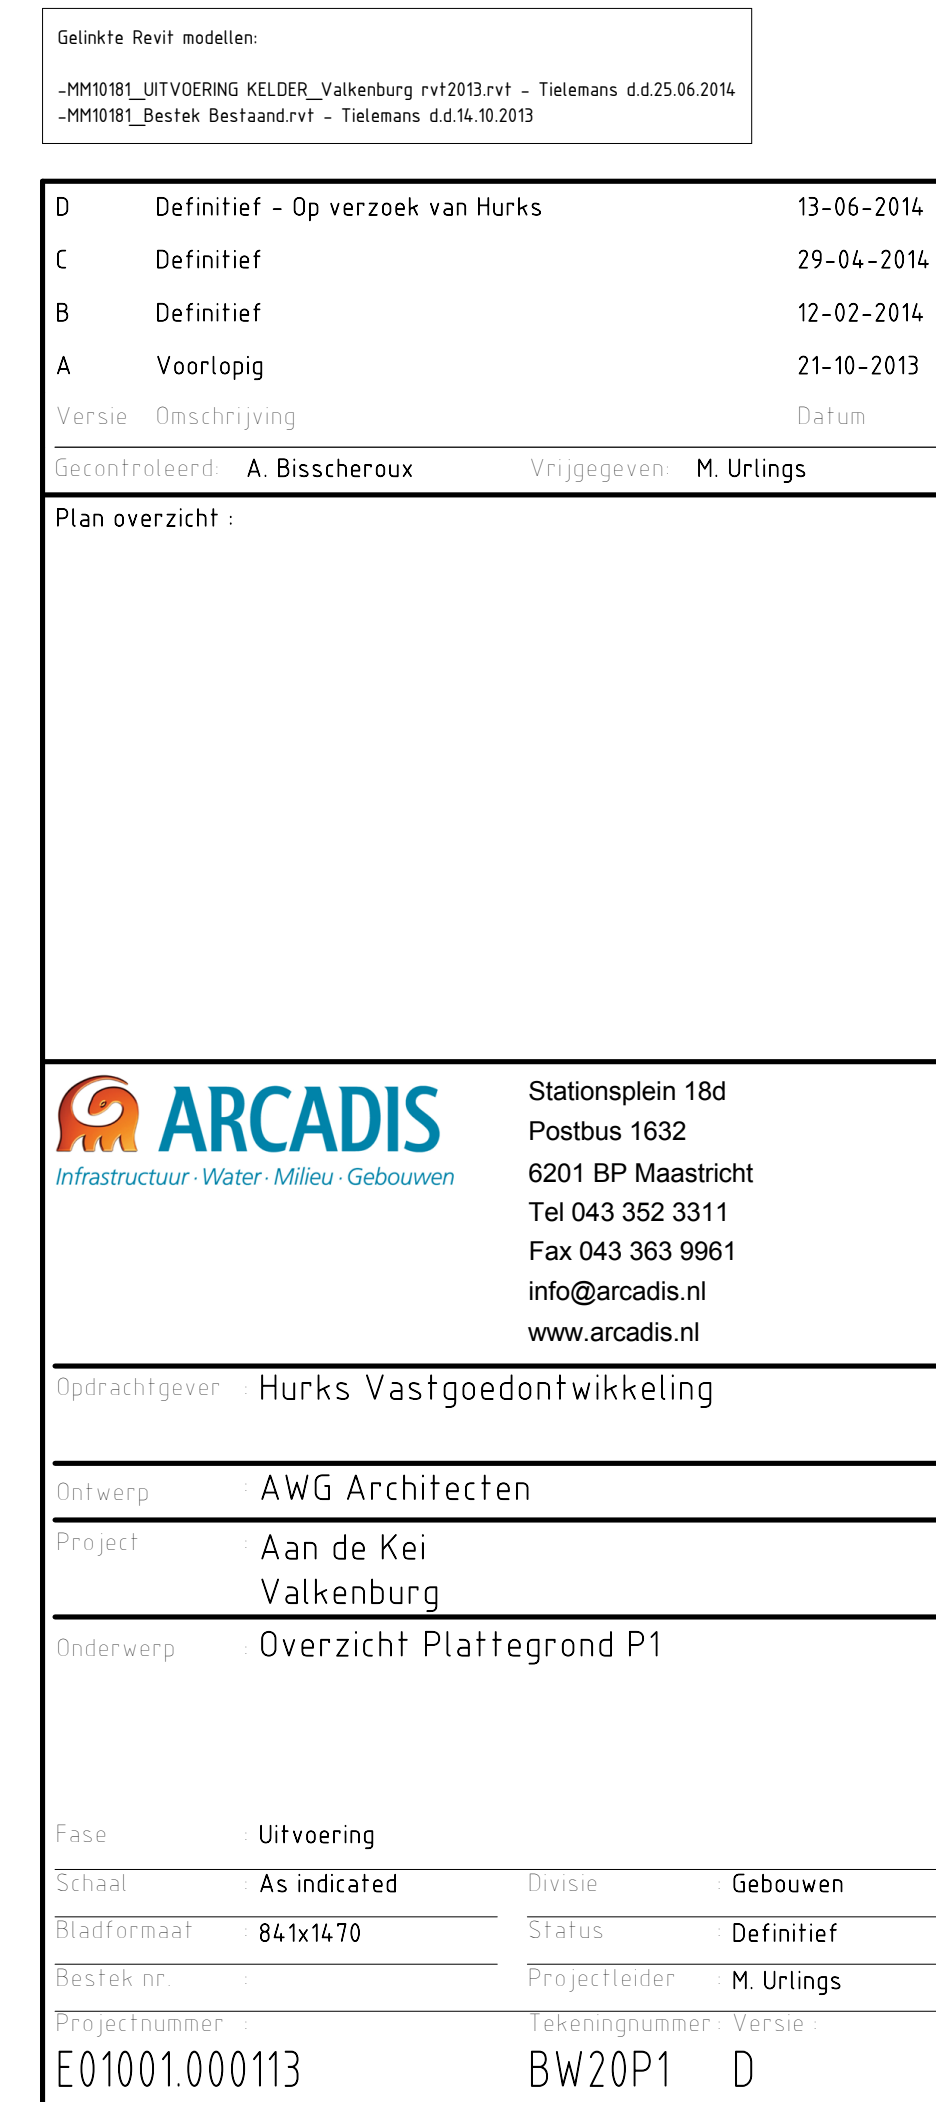

Bijlage 3 – Blad 2 – Plattegrond P2

Aanbesteding Z.1260094 parkeerinstallatie, CCTV en intercom Aan de Kei – uitsluitend ter informatie

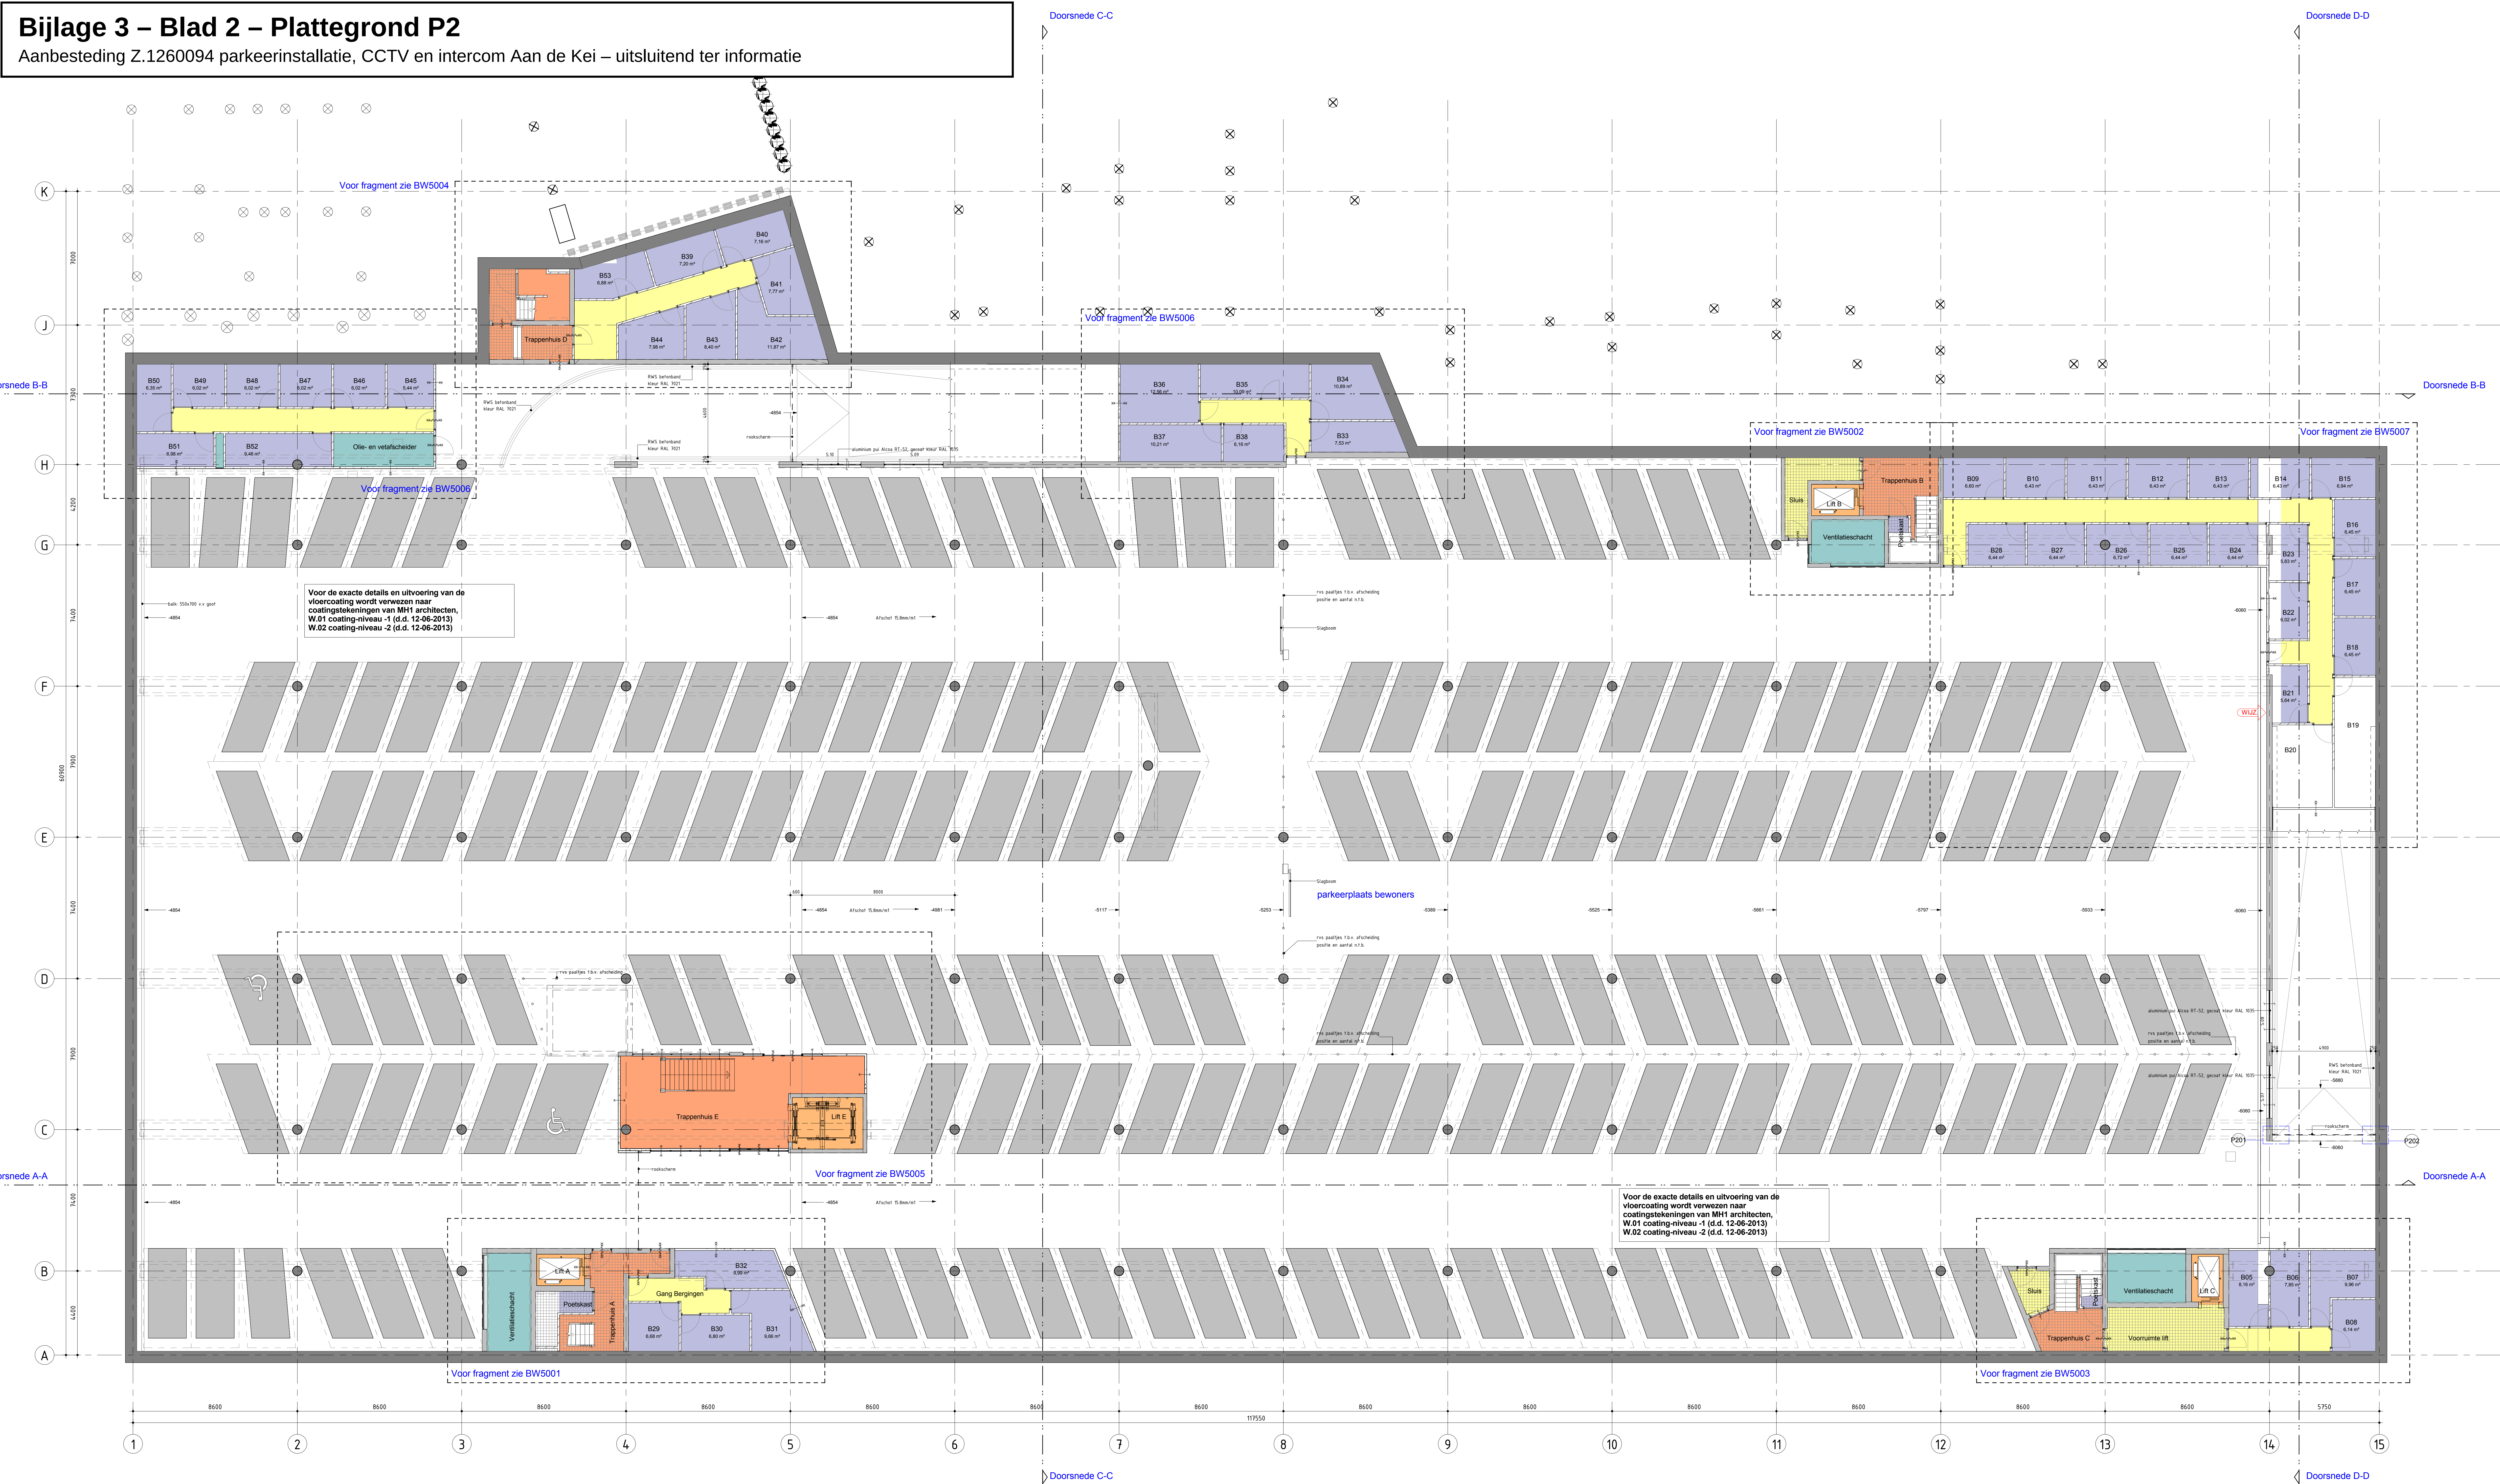

Gedekte Revit modellen:

•MH1BBLIJTUERING KLOOS_Valkenburg v13013.rvt - Tekenaar: d.d.25.04.2014

•MH1BBLIJTUERING KLOOS_Valkenburg v13013.rvt - Tekenaar: d.d.25.04.2014

D

Definitief - Op verzoek van HURKS

13-06-2014

C

Definitief

29-04-2014

B

Definitief

12-02-2014

A

Voorlopig

21-10-2013

Revisie

omschrijving

Datum

Gecontroleerd

A. Bisscheroux

Wijgegeven

M. Urings

Plan overzicht:

ARCADIS

Infrastructuur Water Milieu Gebouwen

Stationsplein 18a

Postbus 1032

6201 SP Maarssele

Tel 043 352 3311

Fax 043 353 9961

info@arcadis.nl

www.arcadis.nl

Schrijver

Hurks Vastgoedontwikkeling

Werk

AWG Architecten

Project

Aan de Kei Valkenburg

Werkzaamheden

Overzicht Plattegrond P2

Fase

Uitvoering

Staat

As indicated

Divisie

Gebouwen

Projectnaam

847470

Status

Definitief

Projectleider

M. Urings

Projectleider

M. Urings

Projectnummer

E01001.000113

Werkzaamheden

BW20P2

Datum

D