

Principe detail gefundeerde kantopsluiting

(schaal 1:10)

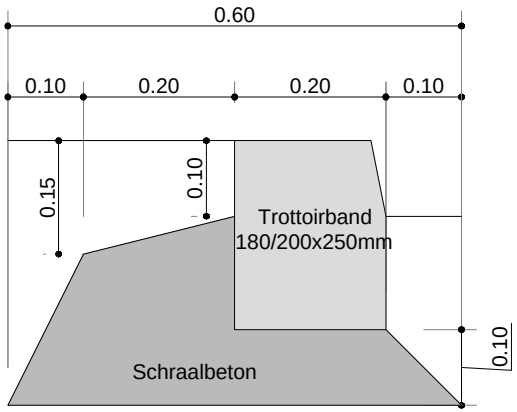

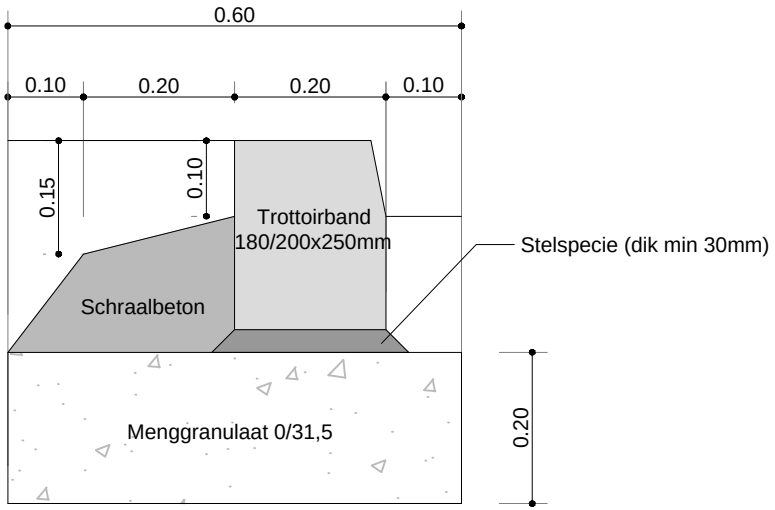

gemeente dronten

betreft :

Principe detail

Gefundeerde kantopsluiting

datum : 27-08-2012	schaal : 1:10
project : -	get : W. van Dijk
bestek : -	:
tek.nr : V-48-007	gew :
blad : -	

bestand: 005det_gefundeerde kantopsluiting A4