
## Legenda

- Projectgrens
- Bestaande kadastrale grenzen
- Nieuwe grenzen uitgeefbaar gebied
- Kant cunet (zandbed)
- Nutsstrook
  - breedte 1,00 m
- Aanbrengen hoofdriolering DWA
  - dieptelegging, materiaal en afmeting conform tekening
- Aanbrengen persriolering
  - diepte 1,0 meter +hv
  - materiaal: PE Ø110 mm
- Aanbrengen hoofdriolering HWA
  - dieptelegging, materiaal en afmeting conform tekening
- Aanbrengen drainageleiding
  - materiaal: PP450-B160
  - dieptelegging conform tekening
- Uitstroomvoorziening beton
  - afm. conform aansluitende diameter
  - v.v. krooshek
- Uitstroomvoorziening kunststof
  - afm. Ø125mm en Ø160 mm
  - eindbuis tabuilbeschermer [Kiener o.g.]
- Aanbrengen kolkaansluitingen
  - afm. Ø125 mm PP
- Aanbrengen kolkverzamelleiding
  - afm. Ø160 mm PP
- Aanbrengen DWA huisaansluiting
  - afm. Ø125 mm PP
  - v.v. kneefstuk en ontstoppingsstuk, e.e.a. conform detail
- Aanbrengen DWA huisaansluiting [kerk en appartementen]
  - afm. Ø160 mm PP
  - v.v. kneefstuk en ontstoppingsstuk, e.e.a. conform detail
- Aanbrengen roostergoot [Faserfix 300]
  - v.v. geëpoxeerd sleufrooster
  - e.e.a. conform detail
- Aanbrengen roostergoot [Faserfix 500]
  - verholen onder straatwerk
  - e.e.a. conform detail
- Aanbrengen uitstroombescherming, rivierkeien in beton
  - e.e.a. volgens detail
- Nieuwe inspectieput, kunststof [t.b.v. drainage]
  - PE rekelmodel
  - v.v. doorspuitarmen
- Nieuwe inspectieput, beton
  - afmeting conform bijbehorend putnummer
- Nieuwe inspectieput, beton met personroster
  - afmeting conform bijbehorend putnummer
  - v.v. fasoderooster, e.e.a. conform detail
- Nieuwe inspectieput, beton, v.v. vleugelwanden op afdekplaat
  - afmeting conform bijbehorend putnummer
  - v.v. fasoderooster, e.e.a. in afdekplaat
- Ontwateringsput persleiding
  - PP Ø600 mm
  - e.e.a. conform bijlage bestek
- Aanbrengen doorspuitput [p-koffers]
  - type: PK-315
- Aanbrengen straatkolk [hergebruik]
  - afm. 300 x 450 mm
- Verplaatsen trottoirkolk [hergebruik]
  - afm. 300 x 450 mm
- Aanbrengen trottoirkolk
  - afm. 300 x 450 mm
  - type volgens bestek
- HW-03 +16.60 300x600 — Putnummers
  - v.v. toekomstige maaiveldhoogte
  - v.v. afmeting inspectieput
- Bestaande riolering
  - handhaven
- Wadi / watergang
- VP +17.05 — Voorpeil woningen
  - in meters t.o.v. NAP
- +16.90 — Nieuwe hoogtemaat (BRM)
  - in meters t.o.v. NAP
- Hoogtepeil bestaand maaiveld
  - in meters t.o.v. NAP
- +16.50 — Nieuwe hoogtemaat uitgeefbaar gebied
  - ca. 0.40 m onder vloerpeilhoogte
- Grondverbetering t.b.v. bomen
  - teelgrond
  - laagdikte ca. 1000 mm
- Nieuwe boom
  - sortiment volgens tekening bovengrondse infra
- Bestaande boom
  - handhaven

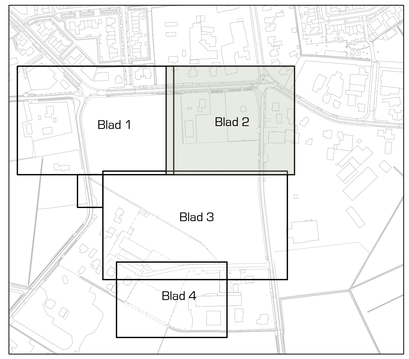


Uitgangspunten:
- Maatvoering in meters, met een nauwkeurigheid in centimeters
- Hoogtepeilen in meters t.o.v. NAP
- B.o.b. hoogtes riolering in meters t.o.v. NAP

Basisgegevens:
- Bestemmingsplan: 340702.DNT.STE.Kootwijkerbroek,maart 2023_v19 d.d. 07-03-2023
- Verkeersrunding schetsontwerp: Schetsontwerp_Kootwijkerbroek_Zuid_okt2021_Variant3 d.d. 19-10-2021
- DTM: 20211204 situatiemeting terrein puurveenseweg te kootwijkerbroek d.d. 04-12-2021

opdrachtgever
Gemeente Barneveld

project
Puurveen Zuid te Kootwijkerbroek

omschrijving
Bouwrijp maken
Ondergrondse infrastructuur - Blad 2 van 4

DRONG OMGEVING & TECHNIEK
post: Anthonie Fokkerstraat 4, 3772 MR Barneveld
digitaal: E. info@drong.nl W. www.drong.nl
telecom: T. 0342 - 76 00 88

| | |
|---|---|
| schaal | 1:200 |
| projectnr. | 2302002 |
| bestelnr. | REA-71141-B01 |
| getekend | JH |
| gecontr. | EN |
| datum | 22-10-2026 |
| tekeningnr. | 2302002-BE-BRM-04-D32 |

Definitief

Bestand: 2302002-BE-BRM-04.DWG

Bestand: A0