Legenda

- Projectgrens
- Bestaande kadastrale grenzen
- Nieuwe grenzen uitgevaar gebied
- Verhardings- en taludlijnen WRM
- Aanbrengen bouweweg, puinverharding
  - 250 mm menggranulaat.
  - 1000 mm zand in zandbed of tot vaste zandlaag
- Aanbrengen zand in zandbed
  - dikte conform deelsprofielen
- Aanbrengen asfaltverharding bouweweg
  - 60 mm AC22 Base
- Aanbrengen kantopsluiting [rijweg en inritten]
  - opsluitband 120 x 250 mm
- Aanbrengen kantopsluiting [rijweg]
  - geleidband 50/200x250 mm
  - kleur: zwerk [afwijking t.o.v. overige banden]
- Aanbrengen betonstraatstenen [fiets/like weg]
  - keiformaat, blokverband
  - kleur: grijs
- Aanbrengen betonstraatstenen [blokverband]
  - keiformaat, blokverband, fietsstrook
  - kleur: rood
- Aanbrengen straatbakstenen [herbruik]
  - keiformaat, dikbedsgverband, xnrk
  - kleur: bruin/ rood
- Aanbrengen wegmarkeringen
  - diverse typen
  - wegenverf
- Aanbrengen halfverharding [vatpad]
  - type: DuraSol-Mix 70 mm
  - e.e.a. conform bestek
- Inzaaien gras [bermen en watergangen]
  - - recreatief grasveld [LmaGras n.g.]
  - 2 kg / 100 m2 [talud≤ d.m.v. hydroseeding]
- Inzaaien gras [weide]
  - - bloemrijk grasmengsel [23] Cruydt Hoeck o.g.]
  - 12,2 kg / 100 m2 [talud≤ d.m.v. hydroseeding]
- Aanbrengen haag
  - soort: Fagus Sylvatica [Fs] en Crataegus monogyna [Cm]
  - e.e.a. conform bestek
- Nieuwe houtwal
  - soort: Alnus glutinosa
  - willekeurig geplant in rij: min 0,50 /max 2,50 meter
- Planten bosplantsoen
  - Aanplanten in drie rijen, verschoven verband
  - Twee rijen bomen aan de wegzijde plaatsen en 1 rij heesters en bomen aan grenzijde plaatsen
  - levermaten volgens bestek


  Bomen:
  - Quercus robur 60%
  - Betula pendula 20%
  - Tilia cordata 5%
  - Castanea sativa 5%

  Heesters
  - Corylus avellana 2%
  - Crataegus monogyna 2%
  - Cornus mas 2%
  - Amelanchier lamarckii 2%
  - Frangula alnus 2%
- Overige terreindelen
  - ontgraven en verwerken vrijkomende grond, incl. afwerken
  - laagdikte variabel
- Aanbrengen hekwerk rondom aangebracht groen
  - type: hout hekwerk [1,20 meter boven maaiveld]
  - e.e.a. conform bestek
- Aanbrengen putafdekking [610 x 610 mm]
  - v.v. putafdekking tijdens BRM fase
  - e.e.a. conform bestek
- Aanbrengen putafdekking met facederooster.
  - v.v. TTE tegels om afdekking
  - e.e.a. conform detail
- Aanbrengen taludbeschermer kunststof
  - - fabrikant; Haner Kunststoffen.
  - v.v. PP 21/25 / 160 mm aansluitingen
- Aanbrengen uitstroombescherming, riverkeien in beton
  - e.e.a. volgens detail
- Aanbrengen putafdekking doorspuitput
  - type: betonvast, met DY deksel
  - afm: 500 x 500 mm
- Aanbrengen straatkolk [hergebruik]
  - afm.: 300 x 450 mm
- Verplaatsen trottoirkolk [hergebruik]
  - afm.: 300 x 450 mm
- Aanbrengen trottoirkolk
  - afm.: 300 x 450 mm
  - type volgens bestek
- +16.90 Nieuwe hoogtemaat [BRM]
  - in meters t.o.v. NAP
- 16.90 Bestaande hoogtemaat
  - in meters t.o.v. NAP
- VP +17.05 Vloerpeil woningen
- +16.70 Nieuwe hoogtemaat uitgevaar gebied
  - ca. 0,40 m onder vloerpeilhoogte
- Nieuwe boom
  - verspreid in plantvakken en grasberm
  - exacte verdeling volgens tekening

  Boorsten:

- Malus domestica 'Elstar'	[MdE]	maat: 18-20
- Pyrus communis 'Gaas Wilderen'	[PrG]	maat: 18-20
- Juglans regia 'Lara'	[Jr]	maat: 18-20
- Juglans nigra	[Jn]	maat: 18-20
- Quercus cerris 'Marvelona'	[QrM]	maat: 18-20
- Tilia mongolica 'Buda'	[TmB]	maat: 18-20
- Acer campestre 'Elsrijk'	[AcE]	maat: 18-20
- Alnus glutinosa 'Imperialis'	[Ai2]	maat: 20-25
- Quercus robur 'Purpurescens'	[QrP]	maat: 18-20
- Quercus robur 'Concordia'	[QrC]	maat: 18-20
- Cornus mas	[Cm]	maat: 18-20
- Ulmus 'Frontier'	[UF]	maat: 18-20
- Betula albosinesis 'Fascination'	[BaF]	maat: 18-20
- Carpinus carolinsiana 'Klimboom'	[Cc]	maat: 18-20
- Quercus hispanica 'Ambronyana'	[QrA]	maat: 18-20
- Quercus lboni 'Angustifolia'	[QIA]	maat: 18-20
- Pinus sylvestris 'Norska'	[PsN]	maat: 18-20
- Alnus glutinosa 'Imperialis'	[Ag]	maat: 18-20
- Salix alba 'Laciniata'	[Sal]	maat: 18-20
- Salix caprea	[Sc]	maat: 18-20
- Salix alba Sencea	[Sa5]	maat: 18-20
- Betula Nigra	[BnD]	maat: 18-20
- Sorbus aucuparia [meerstam]	[Sa]	maat: 350/400
- Amelanchier lomarckii [meerstam]	[Al]	maat: 350/400
- Frangula alnus [meerstam]	[Fa]	maat: 350/400

- Bestaande boom
  - handhaven

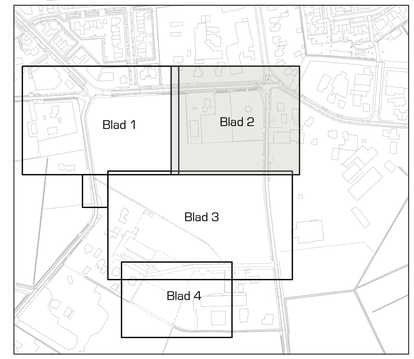

Uitgangspunten:
- Maatvoering in meters, met een nauwkeurigheid in centimeters
- Hoogtepeilen in meters t.o.v. NAP
- B.o.b. hoogtes maiveng in meters t.o.v. NAP

Basisgegevens:
- Bestemmingsplanuitdig plan: 340702.DNT.STE.Kootwijkerbroek.mwrt.2023_v19 d.d. 07-03-2023
- Verkavelingsuitdig schetsontwerp: Schetsontwerp_Kootwijkerbroek_Zuid_okt2021_Variant3 d.d. 19-10-2021
- DTM 2021 I 204 situatiemeting terrein puurveenseweg te kootwijkerbroek d.d. 04-12-2021

opdrachtgever
Gemeente Barneveld

project
Puurveen Zuid te Kootwijkerbroek

omschrijving
Bouwrijp maken
Bovengrondse infrastructuur - Blad 2 van 4

DRONG
OMGEVING & TECHNIEK
post: Anthonie Fokkerstraat 4, 3772 MR Barneveld
digitaal: E. info@drong.nl, W. www.drong.nl
telecom: T. 0342 - 76 00 88

schaal	1:200
projectnr.	2302002
bestelnr.	REA-71141-BO1
getekend	JH
gecontr.	EN
datum	22-10-2026
tekeningnr.	2302002-BE-BRM-04-D42

Definitief

Bestand: A0

Bestand: 2302002-BE-BRM-04.DWG