


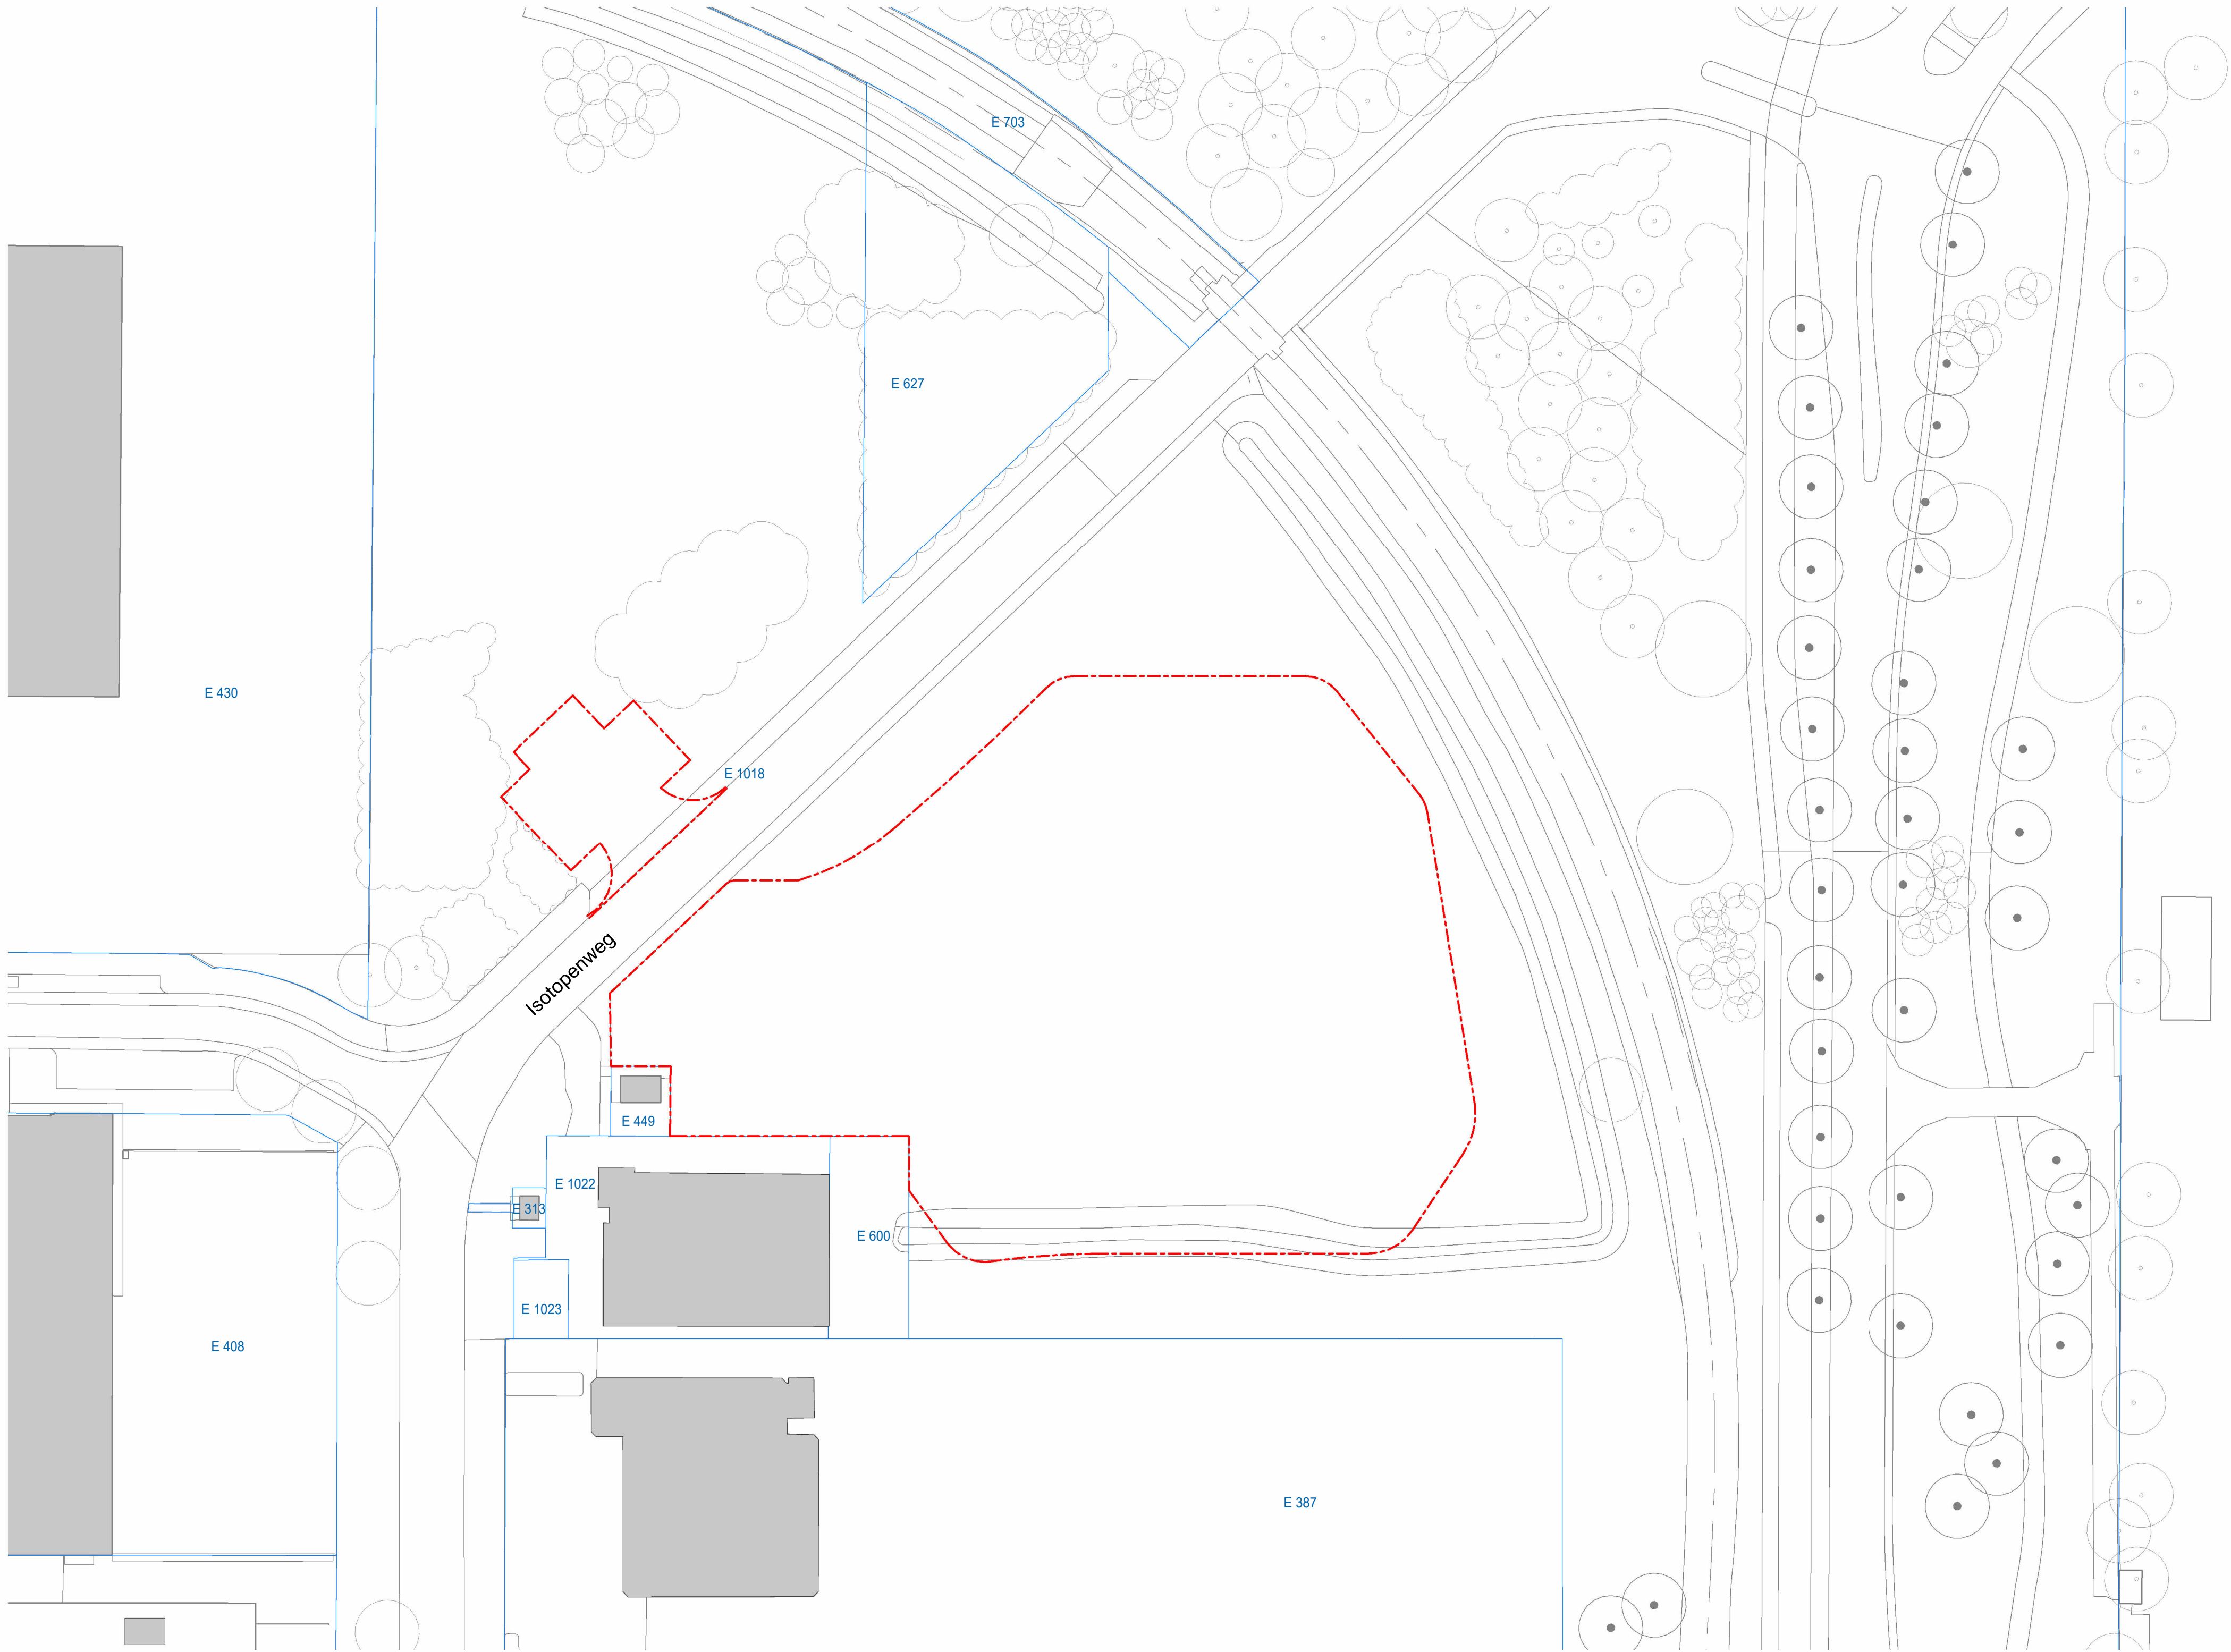


- RENVOOI
-  bestaande bebouwing
 -  scope project - 5447 m2
 -  kadastrale grenzen met nummers

Kadastraal bekend:
Gemeente Catharijne
sectie E
nr. 1018
grenzen nieuw kadastraal perceel ntb.

A5630 UO-01-00b

SITUATIE bestaand

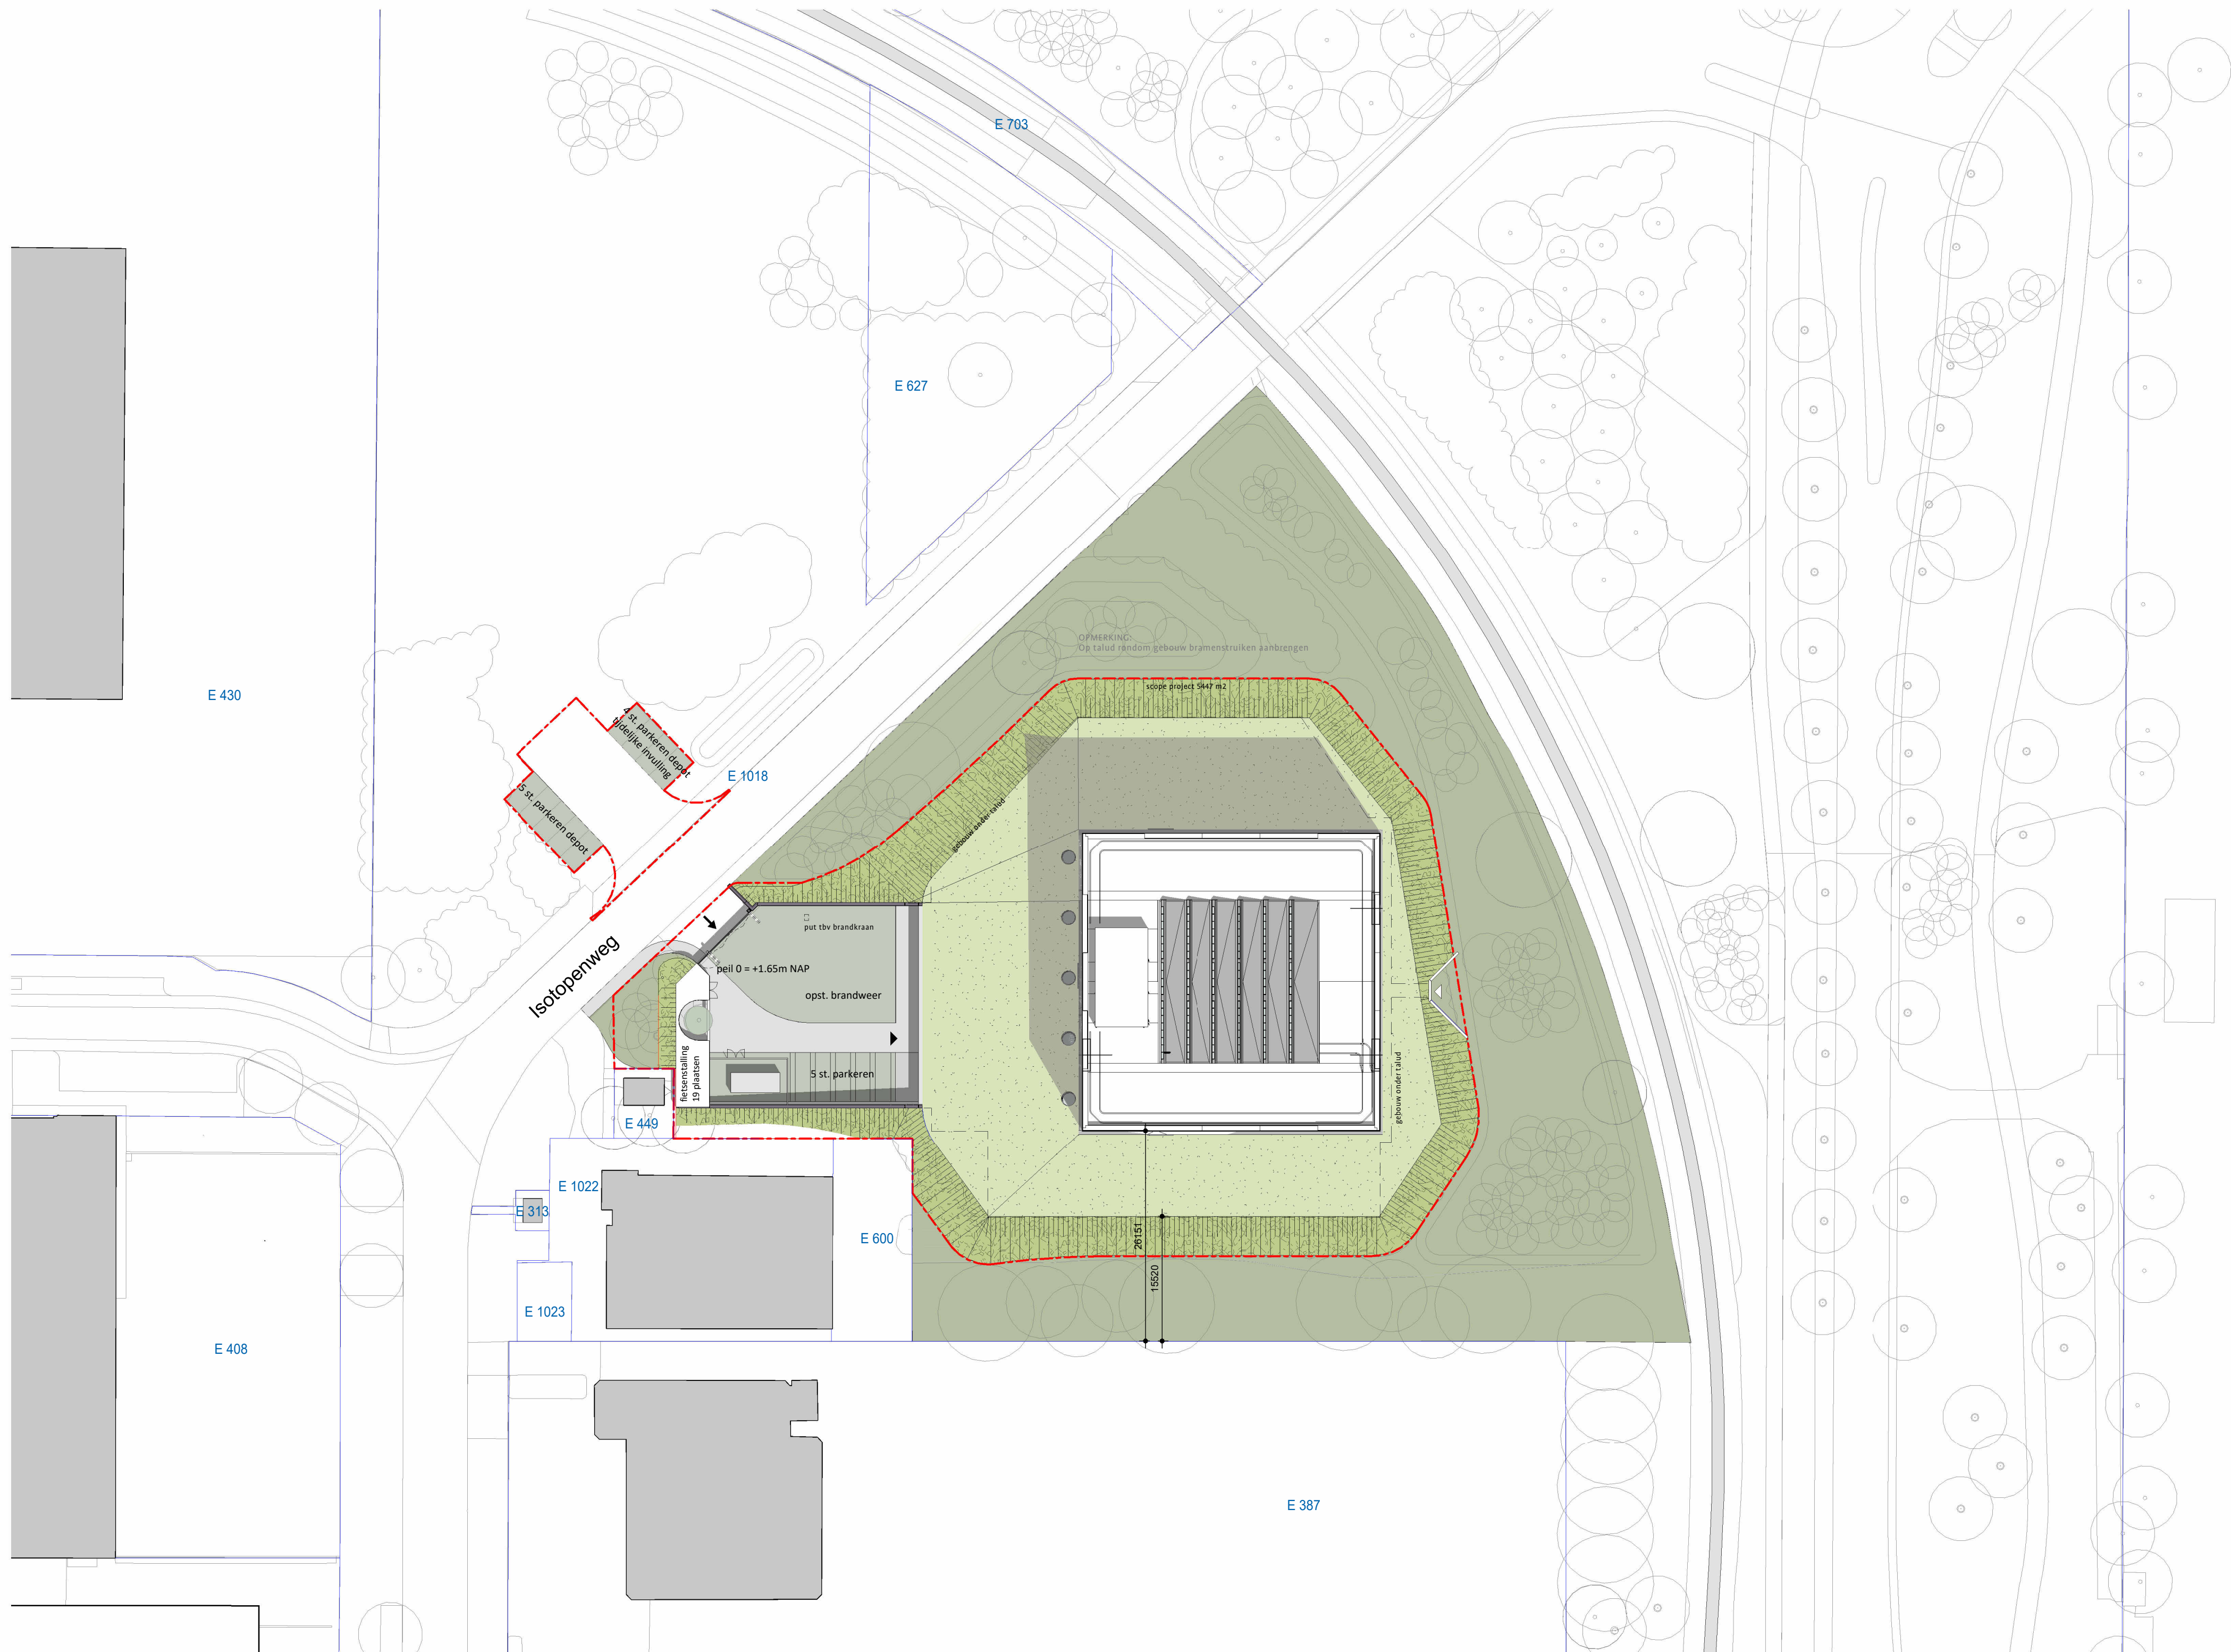

- RENVOOI
- terrein hoofdentree
 - gebouw entree
 - neven entree
 - halfverharding / groentegels
 - sedum plus
 - talud met bramenstruiken
 - groen omgeving door gemeente
 - bestaande bebouwing
 - wandelpad
 - bestaande bebouwing
 - scope project - 5447 m2 + 352 m2 parkeren
 - kadastrale grenzen met nummers
 - talud
 - bomen


Kadastraal bekend:
Gemeente Catharijne
sectie E
nr. 1018

grenzen nieuw kadastraal perceel ntb.

BVO-BG onder terp: 3216 m2
oppervlakte fietsberging/containerberging: 53 m2

A5630 UO-01-00

SITUATIE

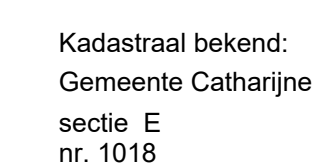

FORMAAT
SCHAAL
DATUM
STATUS
GETEKEND
GEWIJZIGD

A1
1:500
25.09.2026
DEFINITIEF

PROJECT
Depot Collecties Utrecht
Isotopenweg
3542 AK Utrecht

OPDRACHTGEVER
Gemeente Utrecht

Dp6 Architectuurstudio
2611 BP Delft
+31 15 211 01 10
info@dp6.nl