

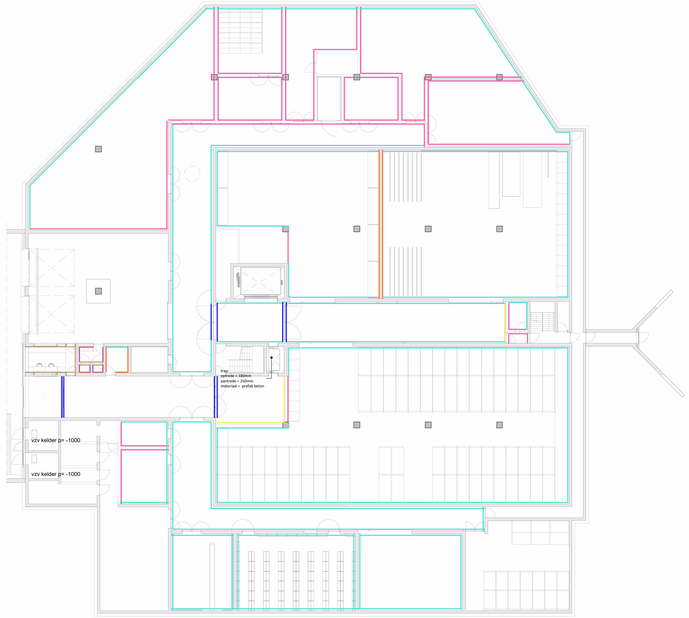



Wandwerking begane grond

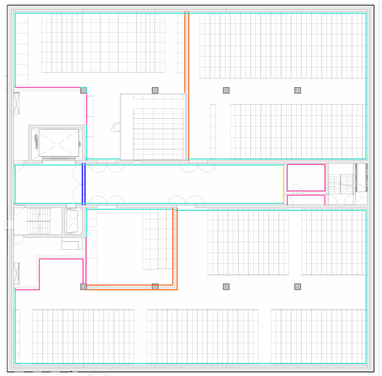


Wandafwerking 1e verdieping

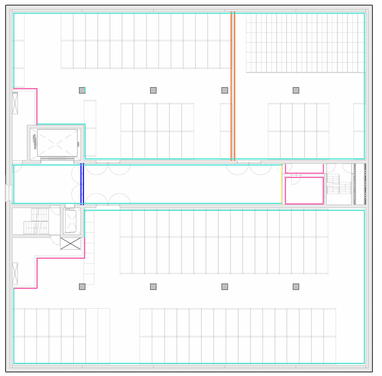


Wandafwerking 2e verdieping

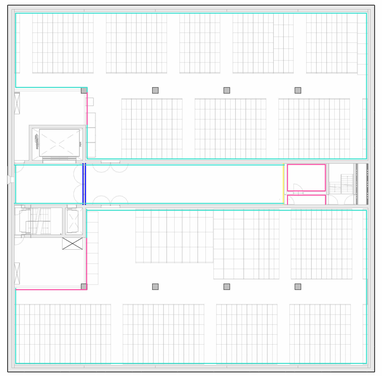


Wandafwerking 3e verdieping

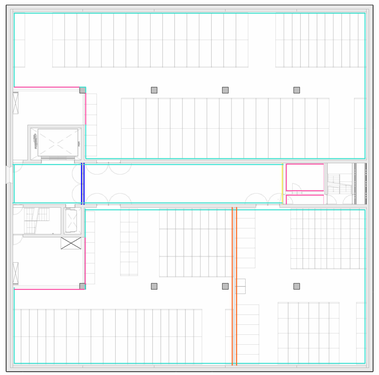


Wandafwerking 4e verdieping

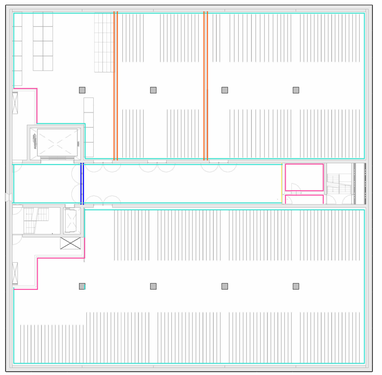


Wandafwerking 5e verdieping

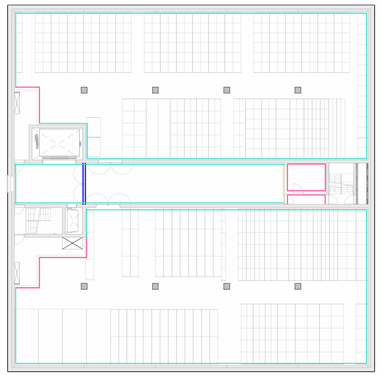

Wandafwerking 6e verdieping

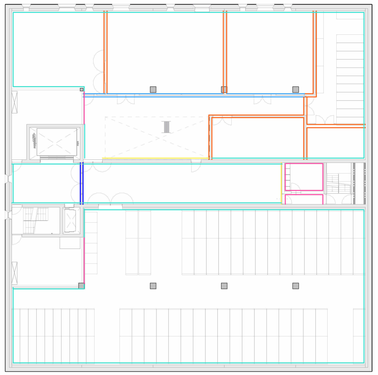

Wandafwerking 7e verdieping

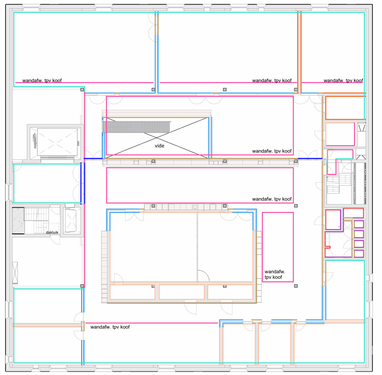

Wandafwerking 8e verdieping

Renvooi wandafwerking


- W01a - Metalstudwand (collectie gerelateerd)
- W01b - Metalstudwand (niet collectie gerelateerd)
- W02 - Glas met dichte delen
- W03 - Metalen pui met glasvulling
- W04 - Pleisterwerk, sausen en coating
- W05 - Coating
- W06 - Grafische print (plakfolie)
- W07 - Houtfineer
- W08 - Sanitair betonlook stucwerk
- W09 - Sanitair tegelwerk

A5630 UO-07-00

WANDAFWERKING

FORMAAT	A0+	PROJECT	OPDRACHTGEVER	Dp6 Architectuurstudio
SCHAAL	1:200	Depot Collecties Utrecht	Gemeente Utrecht	2611 BP Delft
DATUM	25.09.2026	Isotopenweg		+31 15 211 01 10
STATUS	DEFINITIEF	3542 AK Utrecht		info@dp6.nl
GETEKEND	-			
GEWIJZIGD	-			


DP6

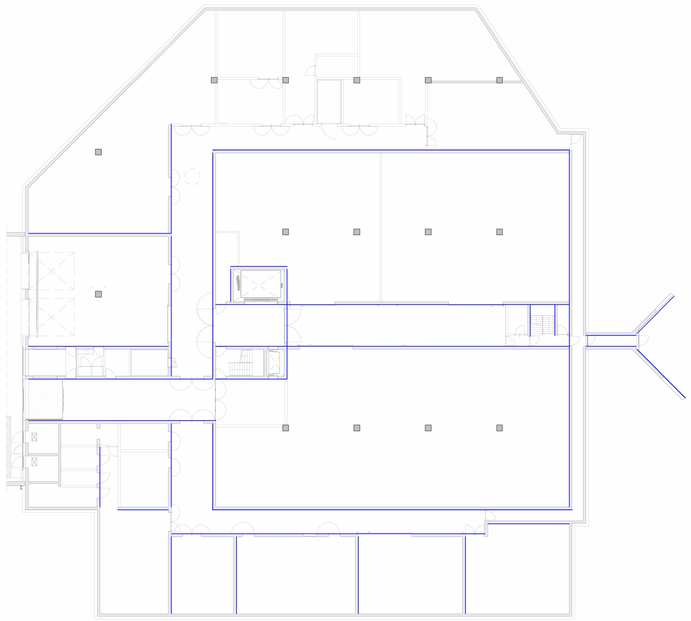


Wandwerking begane grond

Renvooi zichtzijde beton


Zichtzijde beton

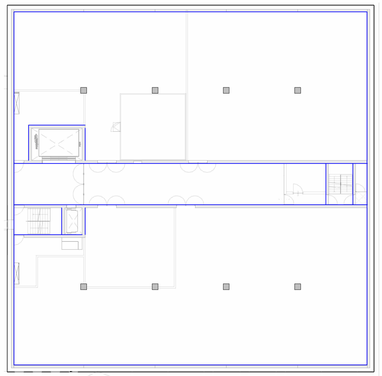


Wandafwerking 1e verdieping

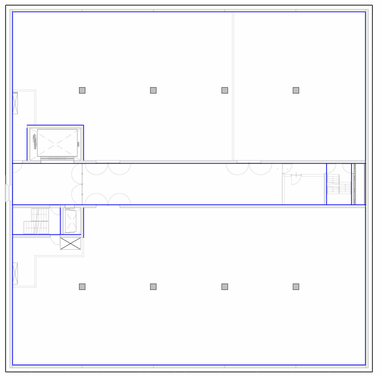


Wandafwerking 2e verdieping

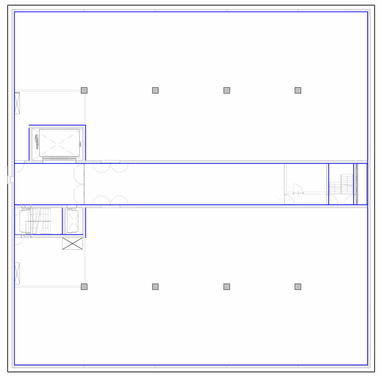


Wandafwerking 3e verdieping

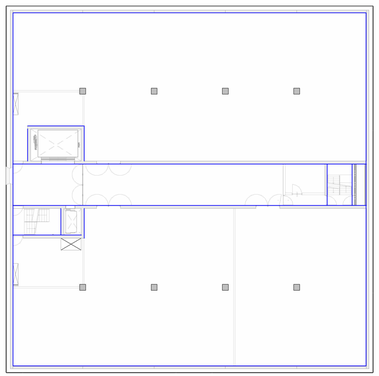


Wandafwerking 4e verdieping

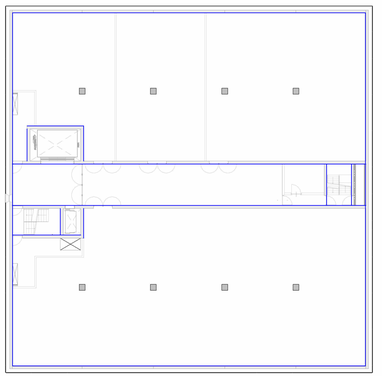


Wandafwerking 5e verdieping

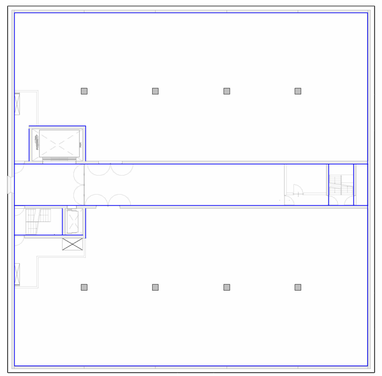

Wandafwerking 6e verdieping

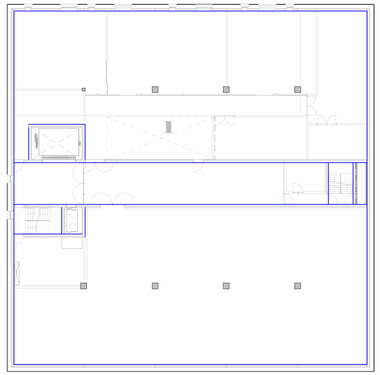

Wandafwerking 7e verdieping

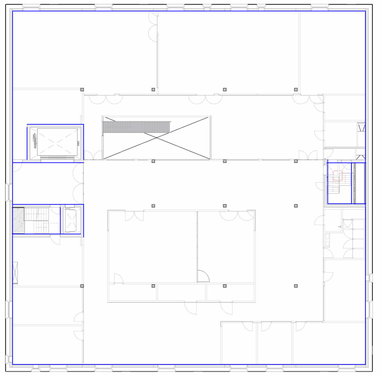

Wandafwerking 8e verdieping

A5630 UO-07-01

WANDAFWERKING - ZICHTZIJDE BETON

FORMAAT	A0+	PROJECT		OPDRACHTGEVER	Dp6 Architectuurstudio
SCHAAL	1:200	Depot Collecties Utrecht		Gemeente Utrecht	2611 BP Delft
DATUM	25.09.2026	Isotopenweg			+31 15 211 01 10
STATUS	DEFINITIEF	3542 AK Utrecht			info@dp6.nl
GETEKEND	-				
GEWIJZIGD	-				

DP6