

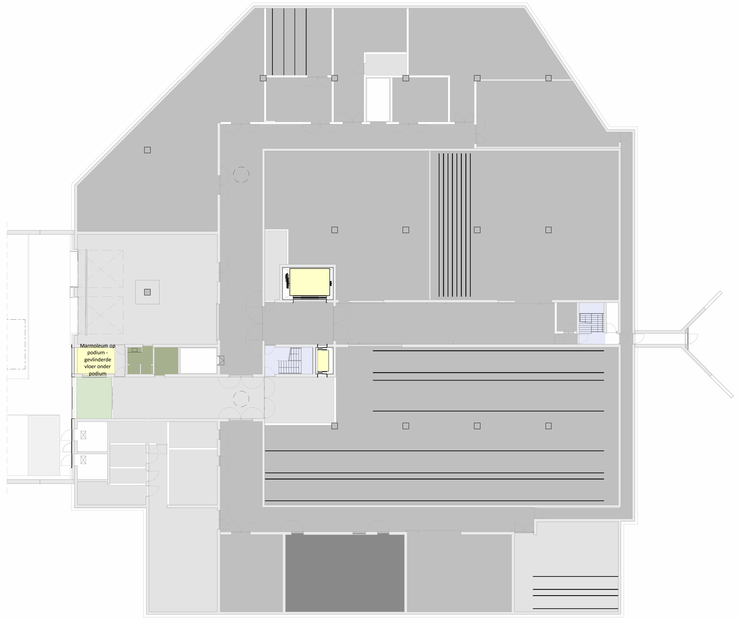



Vloerafwerking begane grond

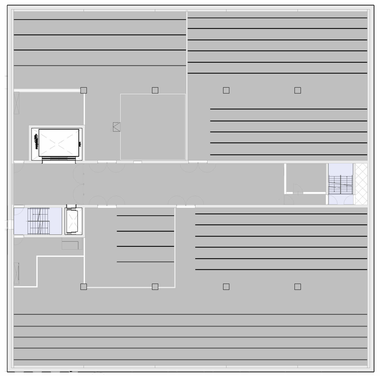


vloerafwerking 1e verdieping

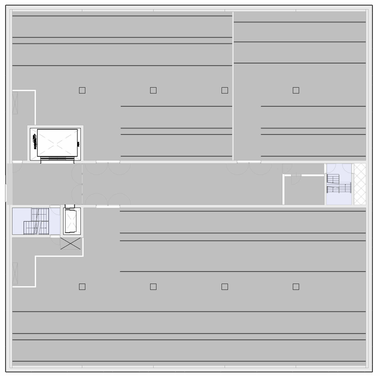


vloerafwerking 2e verdieping

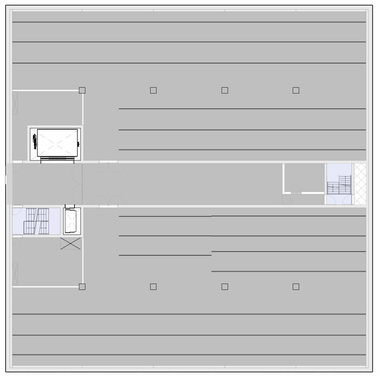


vloerafwerking 3e verdieping

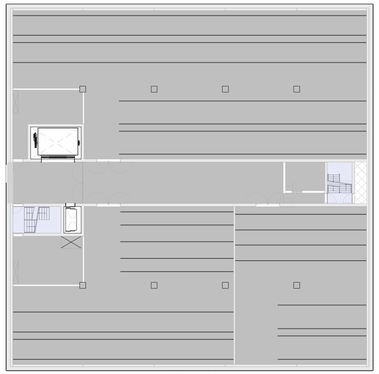


vloerafwerking 4e verdieping

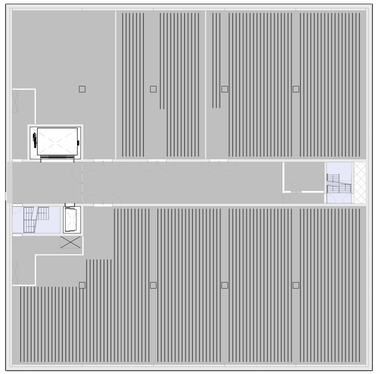


vloerafwerking 5e verdieping

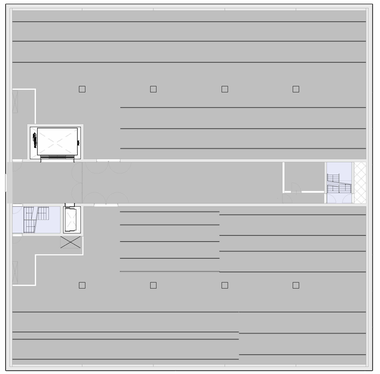


vloerafwerking 6e verdieping

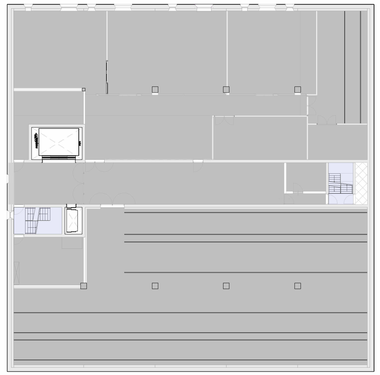

vloerafwerking 7e verdieping

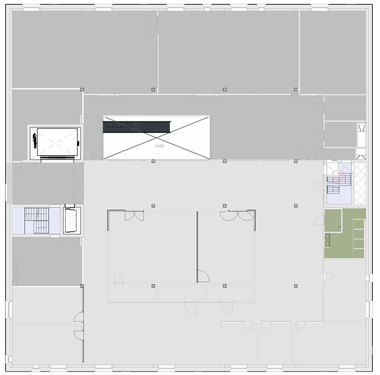

vloerafwerking 8e verdieping

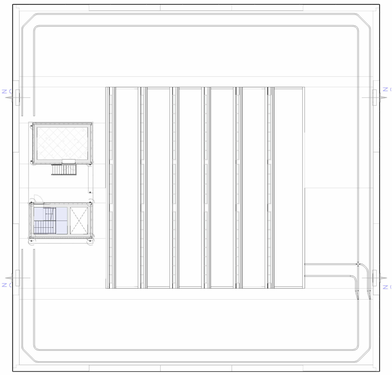

vloerafwerking 9e verdieping

Renvooi vloerafwerking

- V01 - gevlinderde betonvloer - gekit
- V02 - gevlinderde betonvloer
- V03 - gietvloer
- V04 - Linoleum
- V05 - schoonloopmat
- V06 - prefab met stofbinder
- V07 - dekvloer onbehandeld
- V08 - vloeistofdichte vloer
- V09 - roostervloer

hoogteverschil tussen vloerafwerking maximaal 20 mm.

A5630 UO-08-00

VLOERAFWERKING

FORMAAT	A0+	PROJECT	OPDRACHTGEVER	Dp6 Architectuurstudio
SCHAAL	1:200	Depot Collecties Utrecht	Gemeente Utrecht	2611 BP Delft
DATUM	25.09.2026	Isotopenweg		+31 15 211 01 10
STATUS	DEFINITIEF	3542 AK Utrecht		info@dp6.nl
GETEKEND	-			
GEWIJZIGD	-			

DP6