


wandaanzicht ateliers as G
8e verdieping

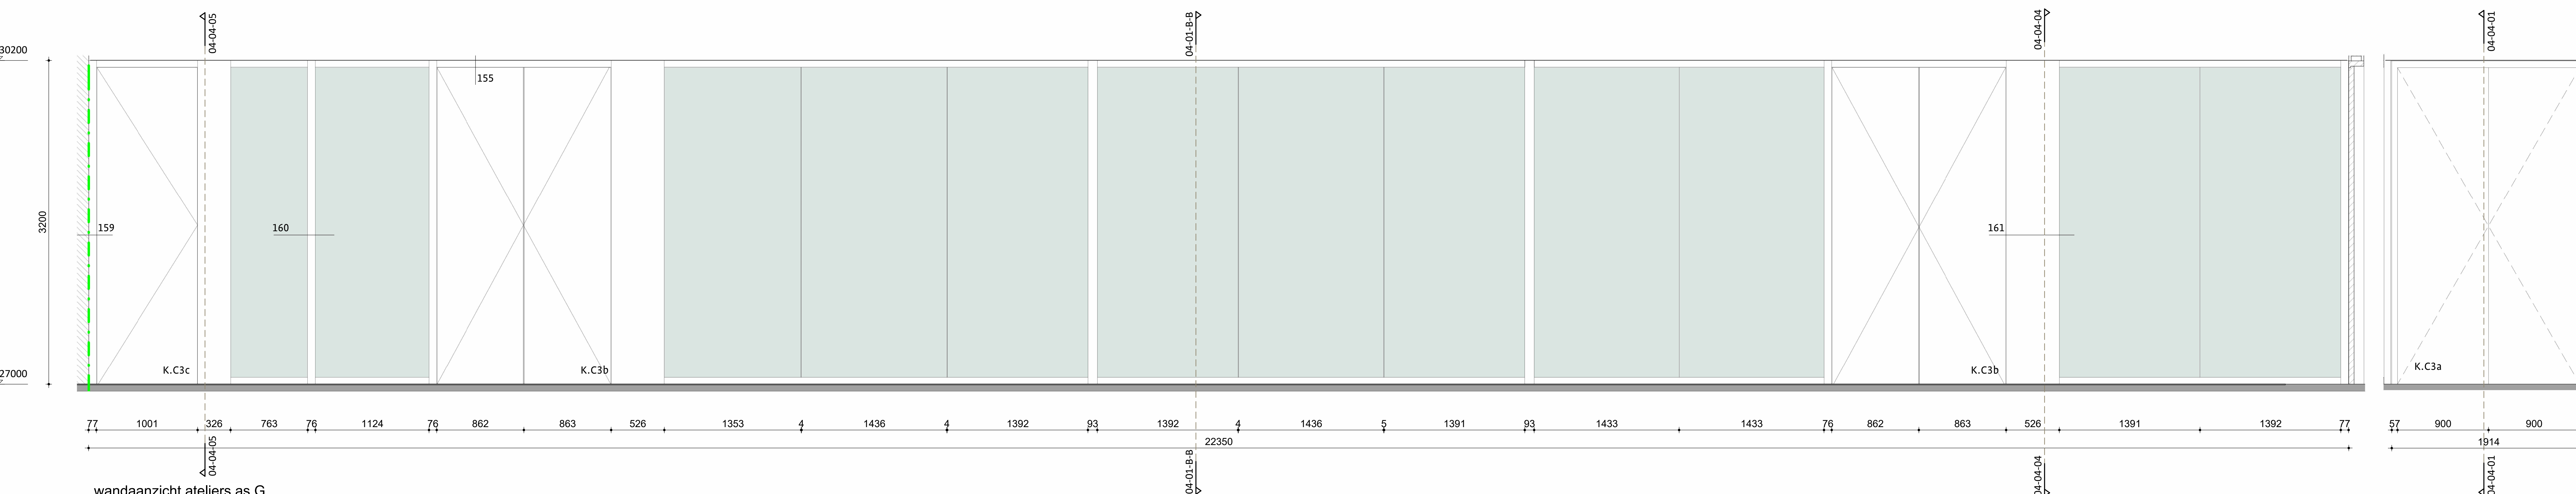


wandaanzicht ateliers as G
7e verdieping


A5630 UO-11-00

WANDAANZICHTEN ZEVENDE EN ACHTSTE VERDIEPING - AS G


DP6

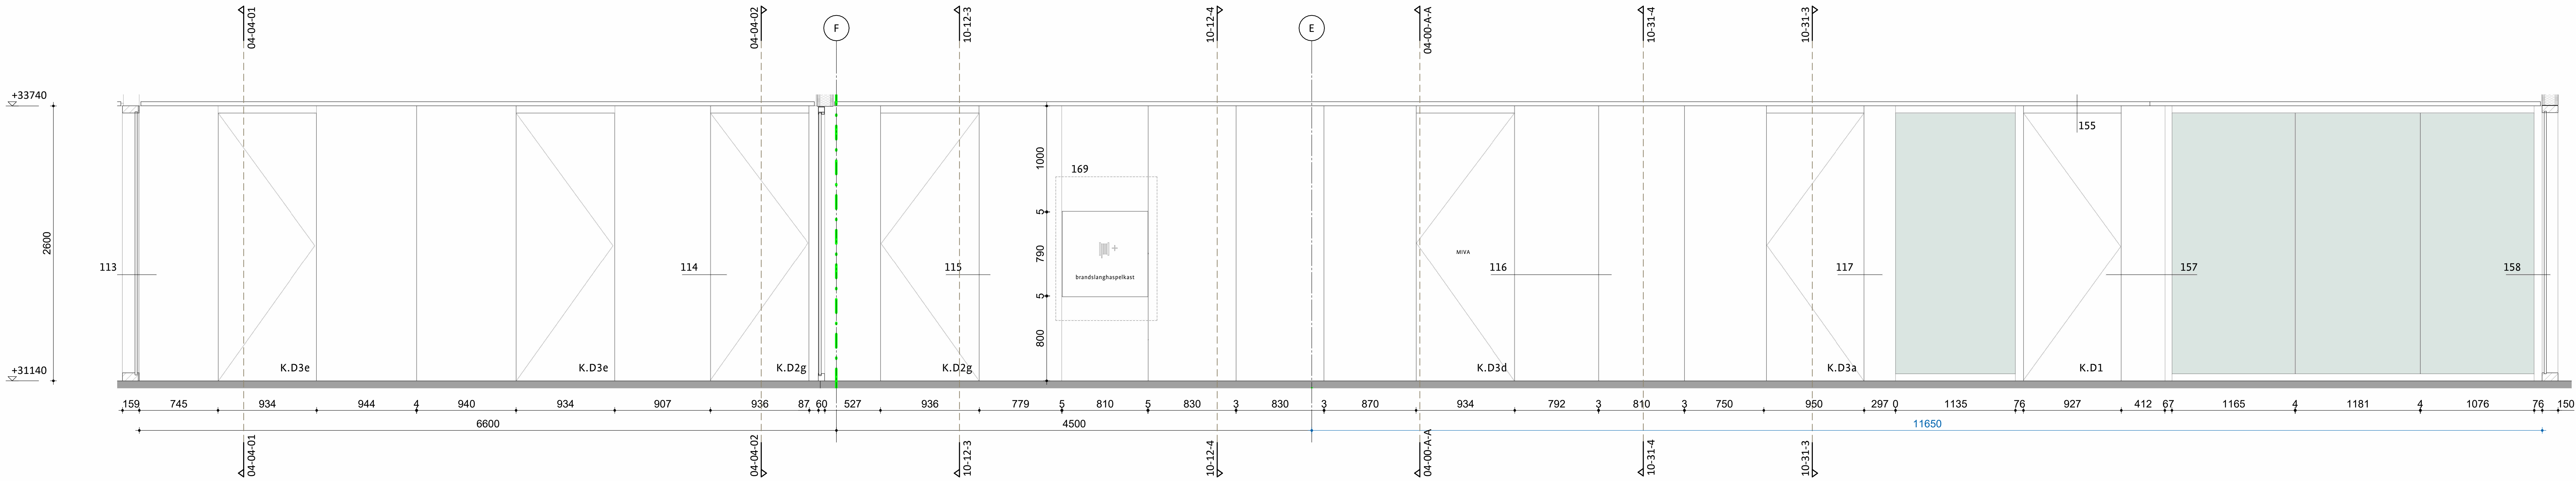


wandaanzicht noodtrappenhuis as 8-9

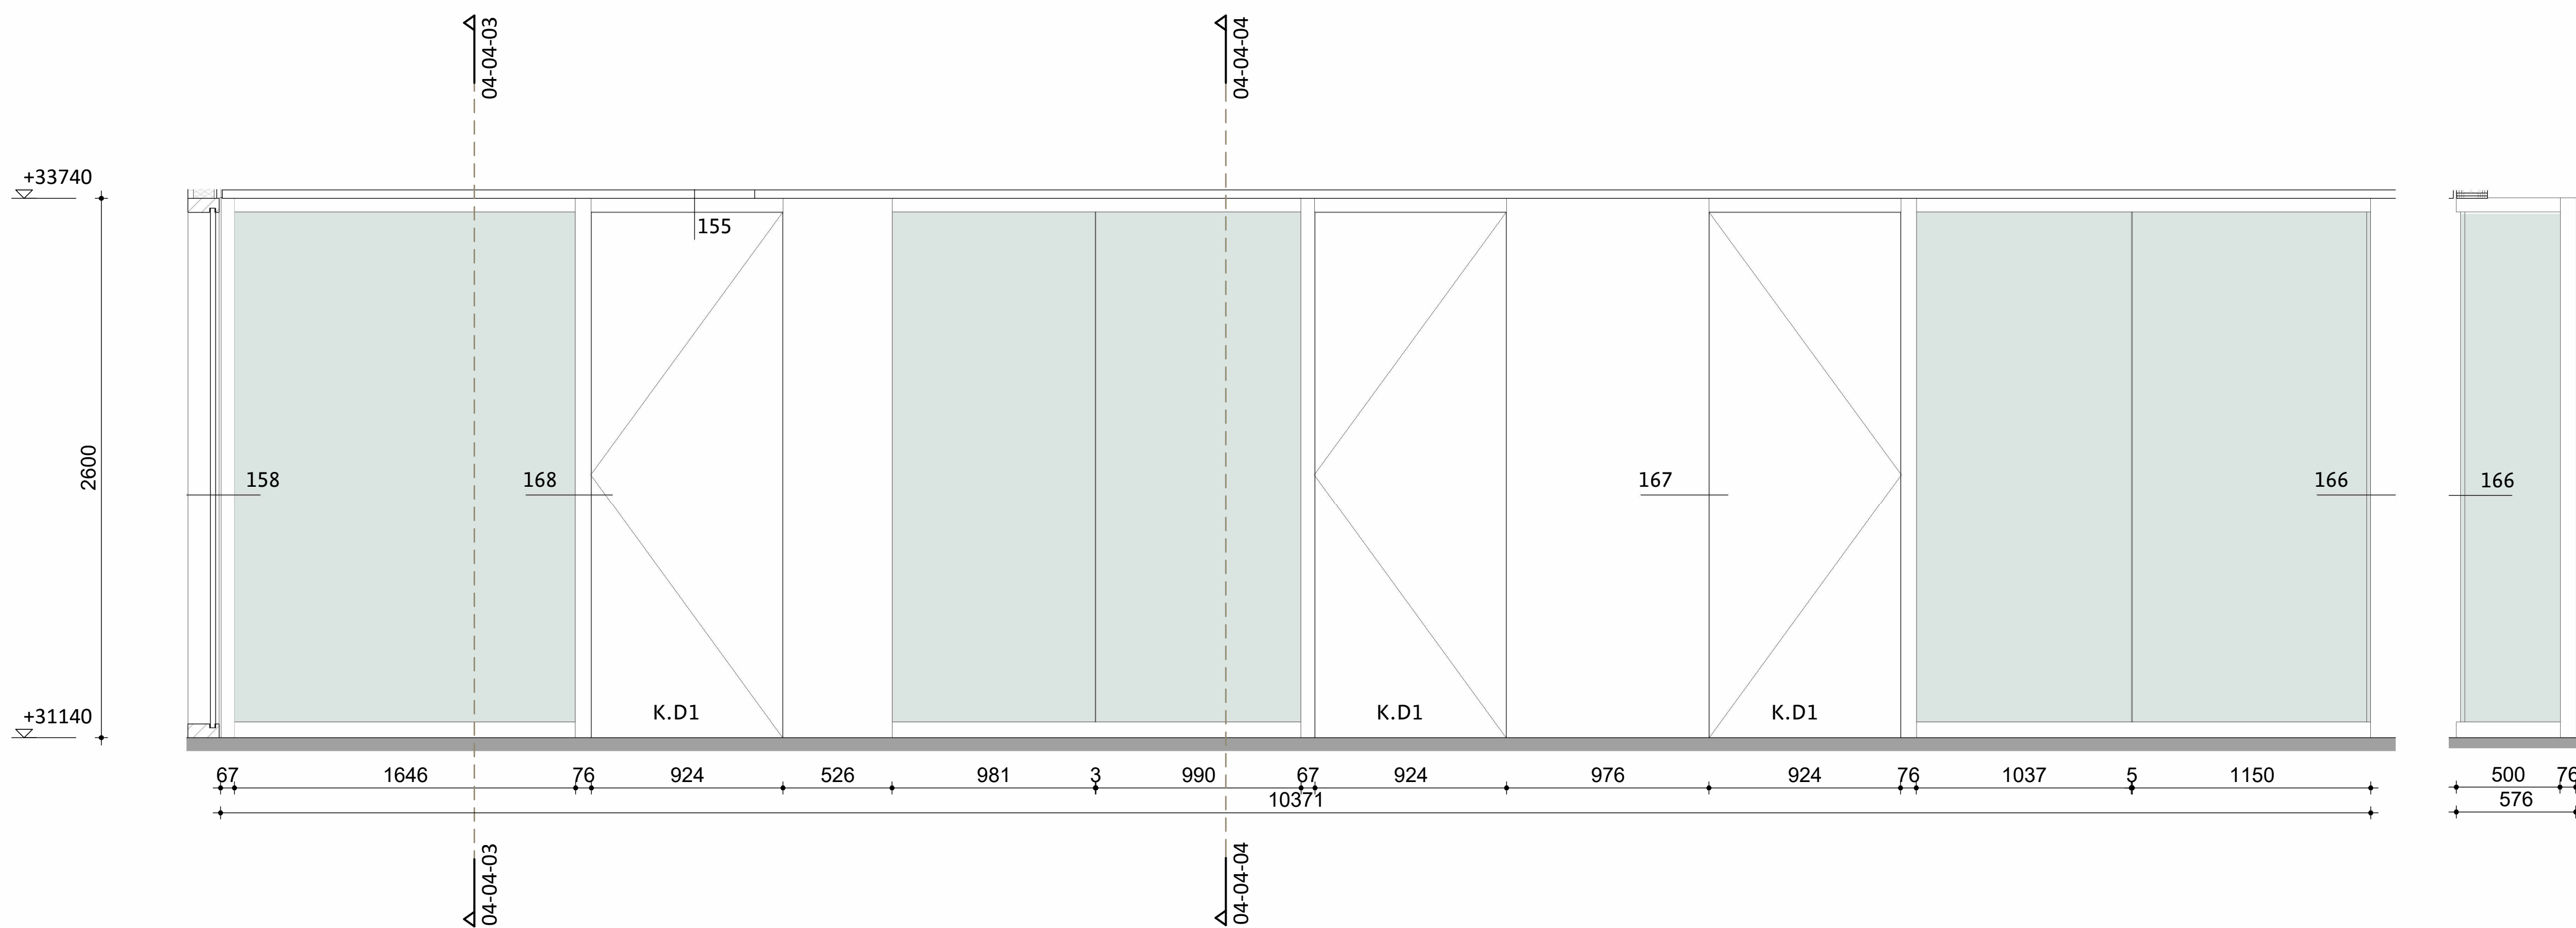

wandaanzicht kantoren as C-D

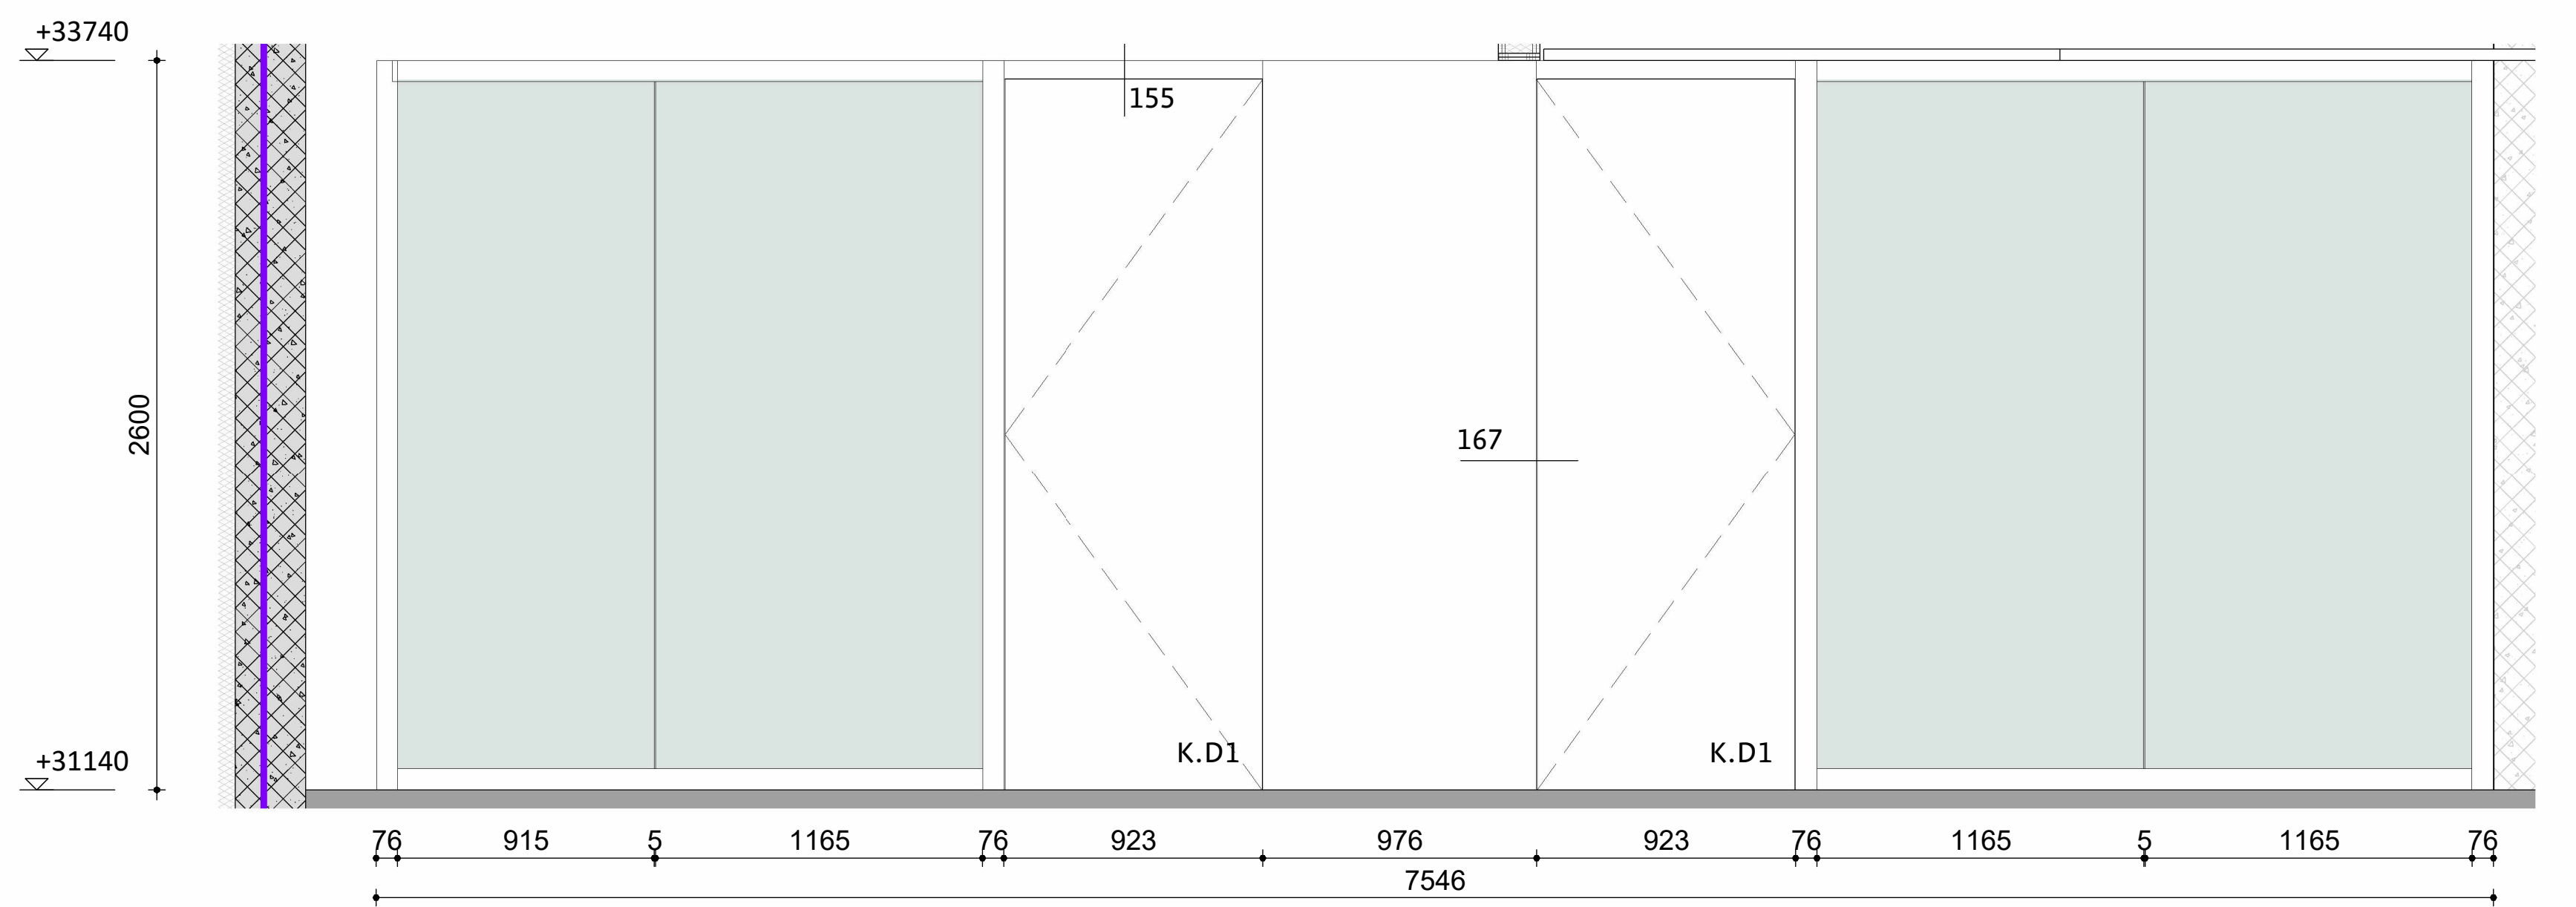


wandaanzicht kantoren as 5

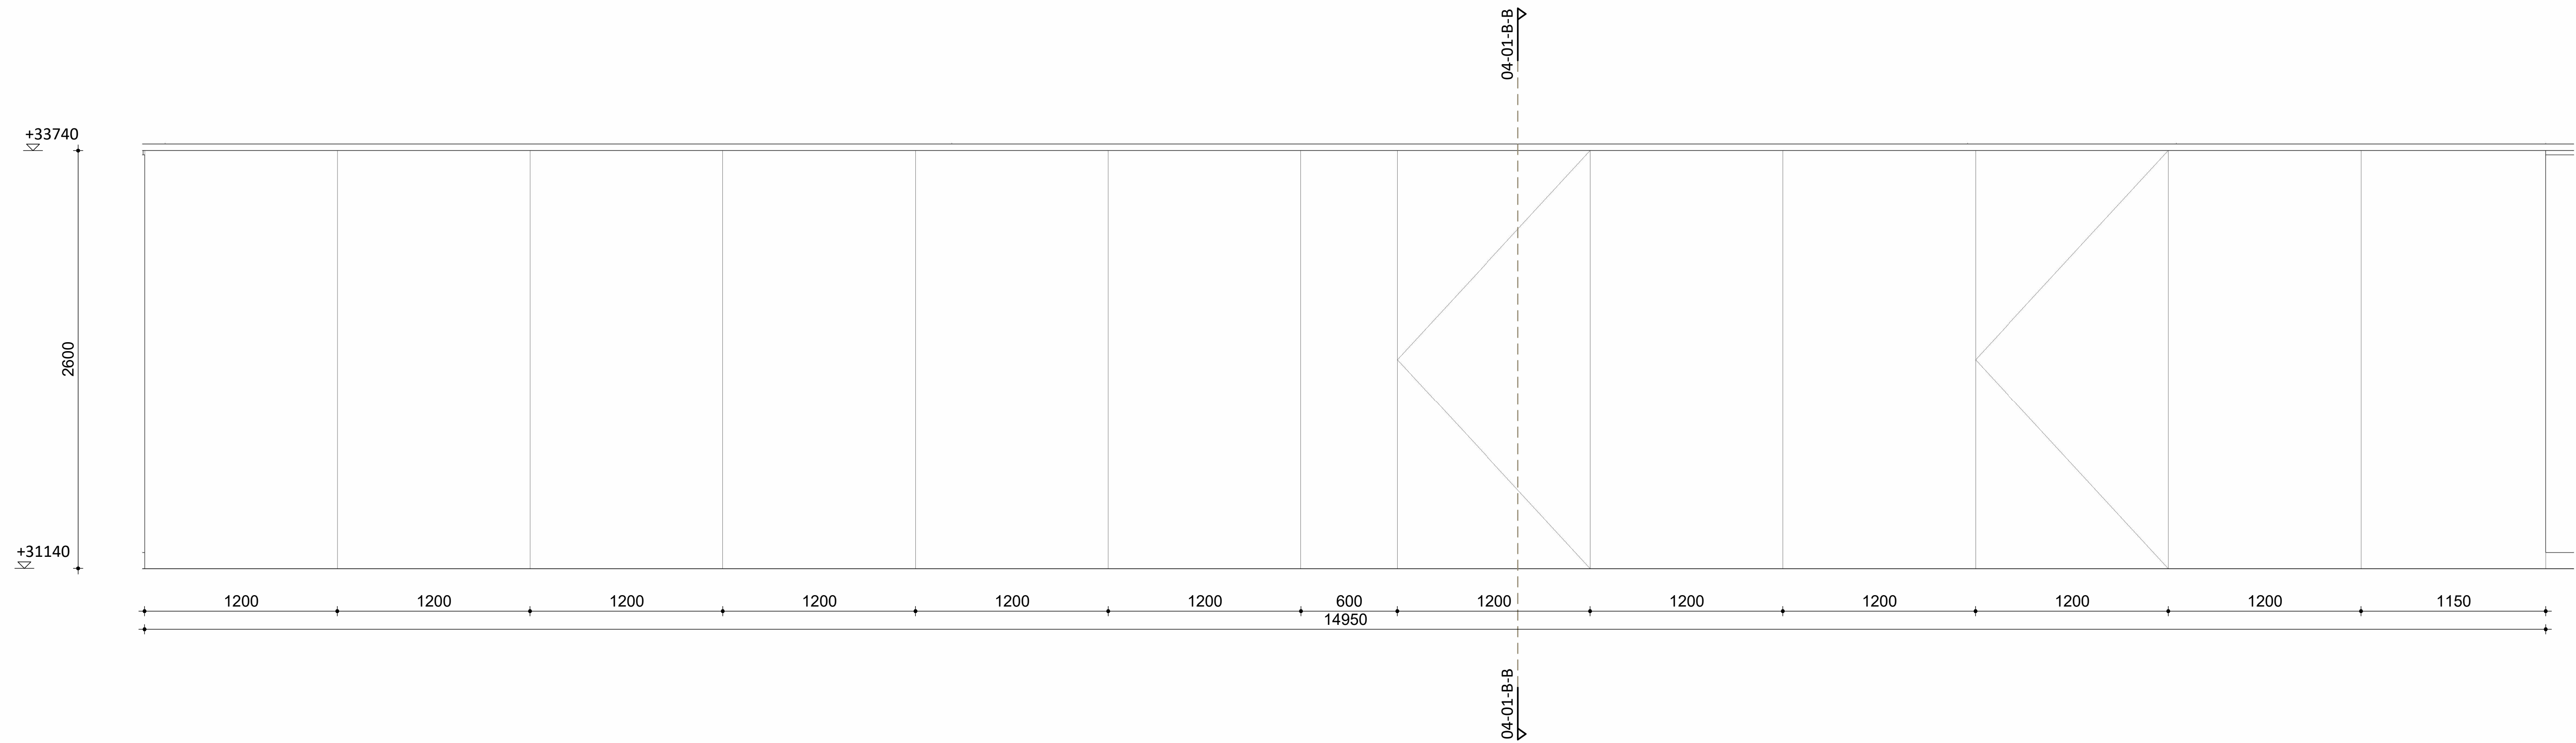


wandaanzicht kantoren as D

A5630 UO-11-01
WANDAANZICHTEN ACHTSTE VERDIEPING


DP6

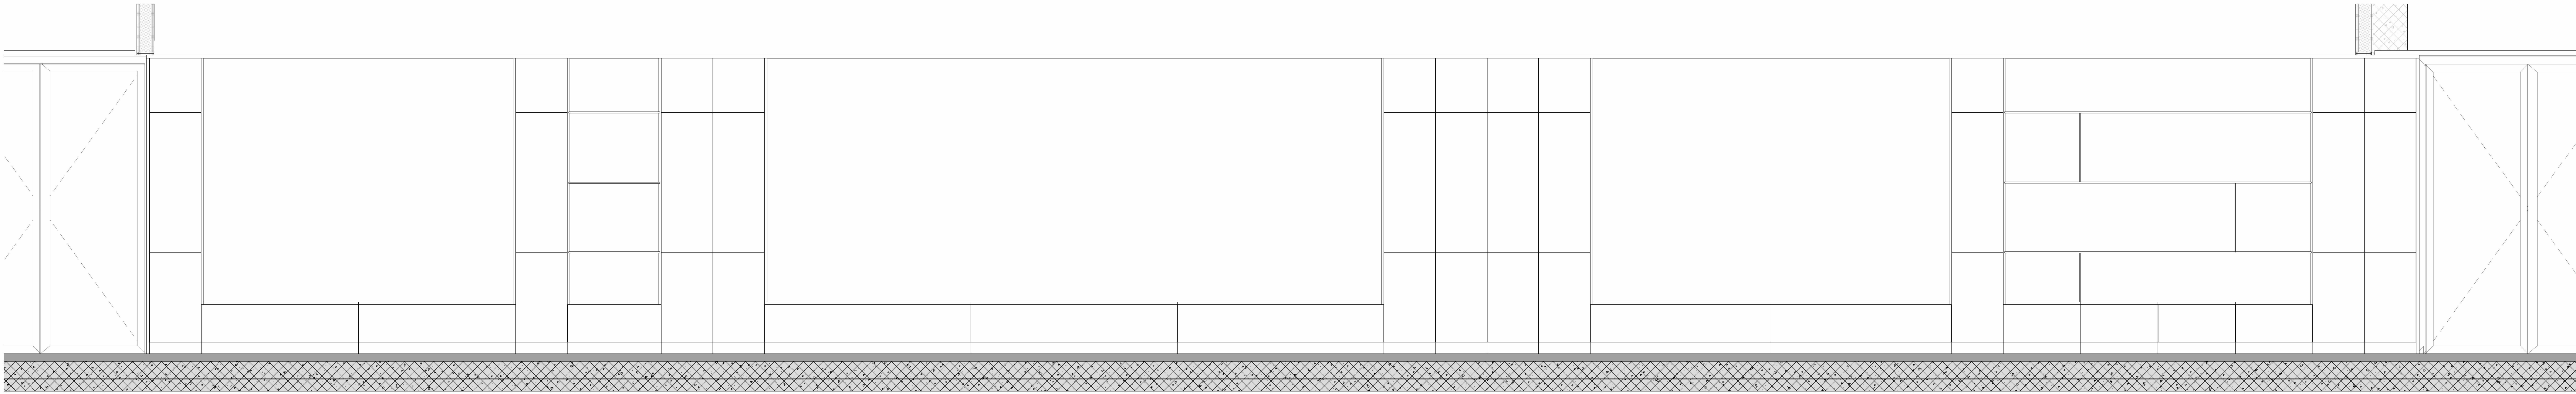

11-02-01 _ INCL. VASTE INR.

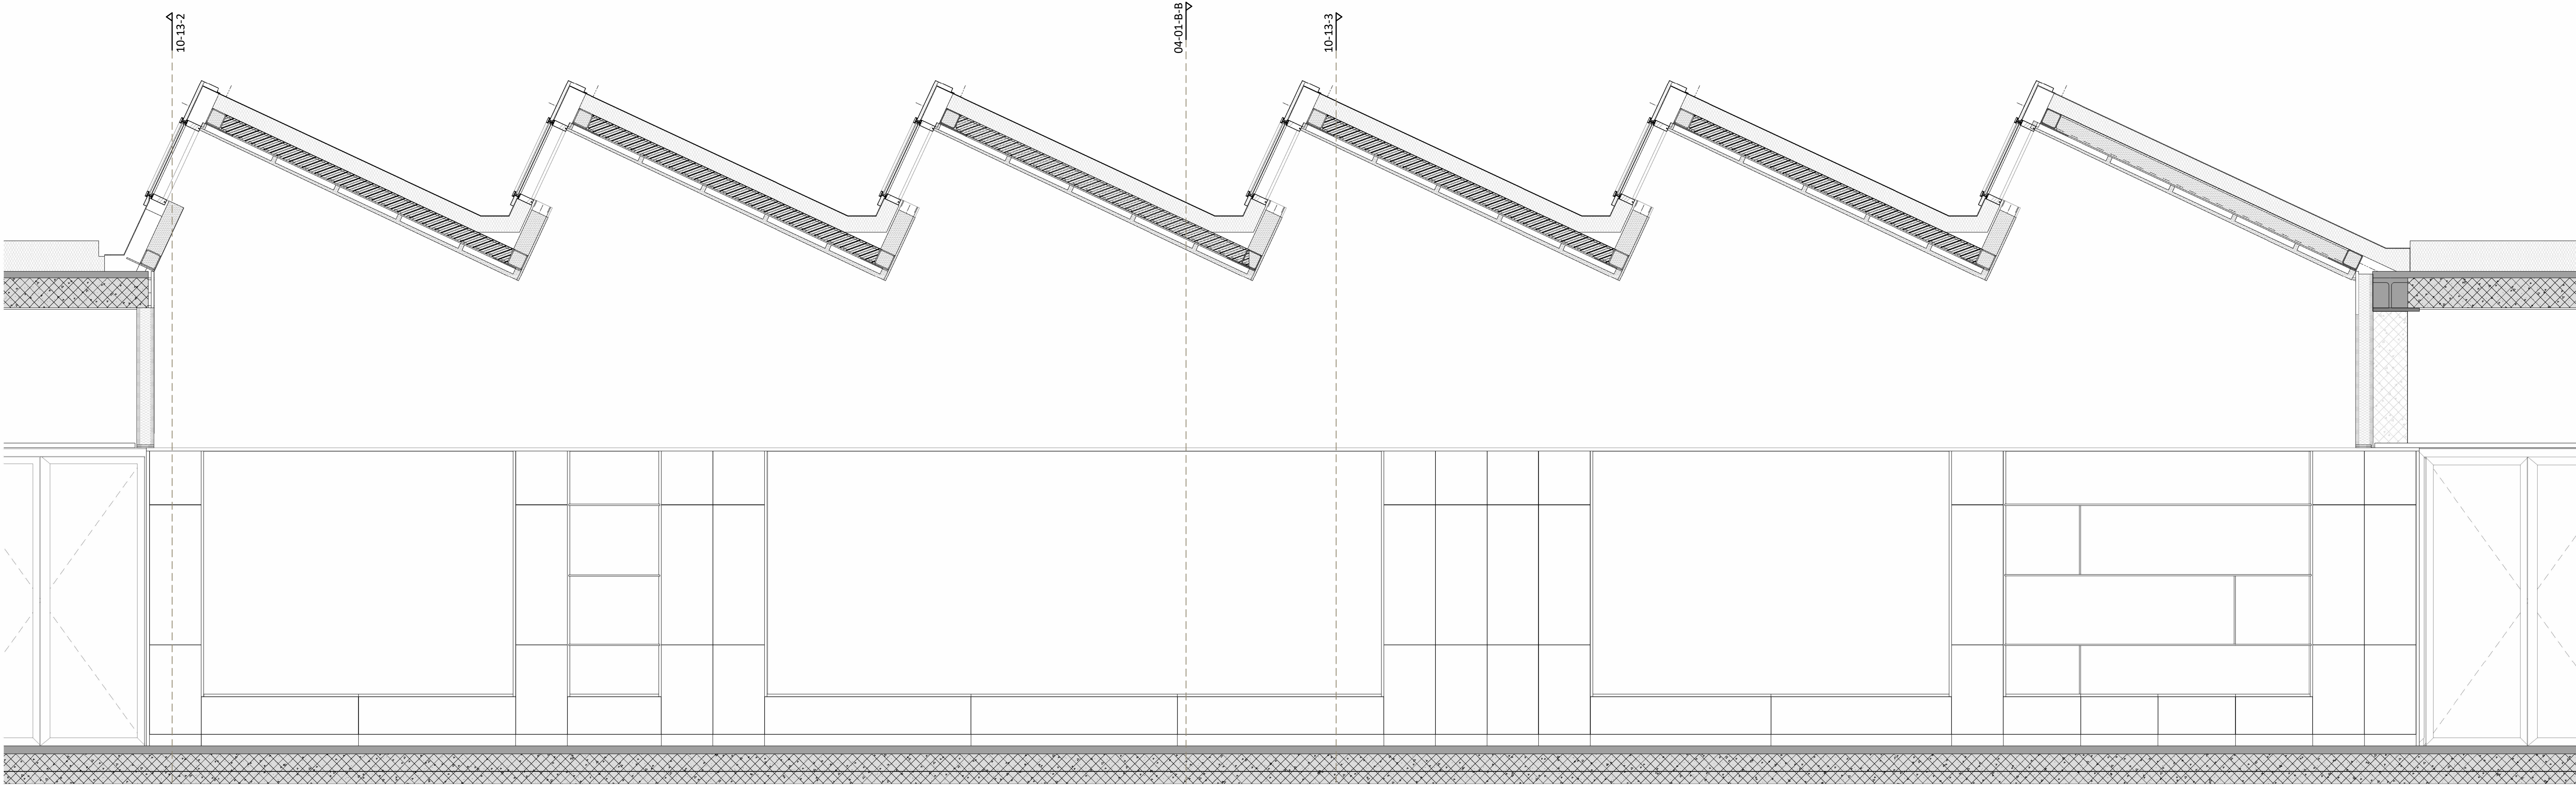






11-02-01

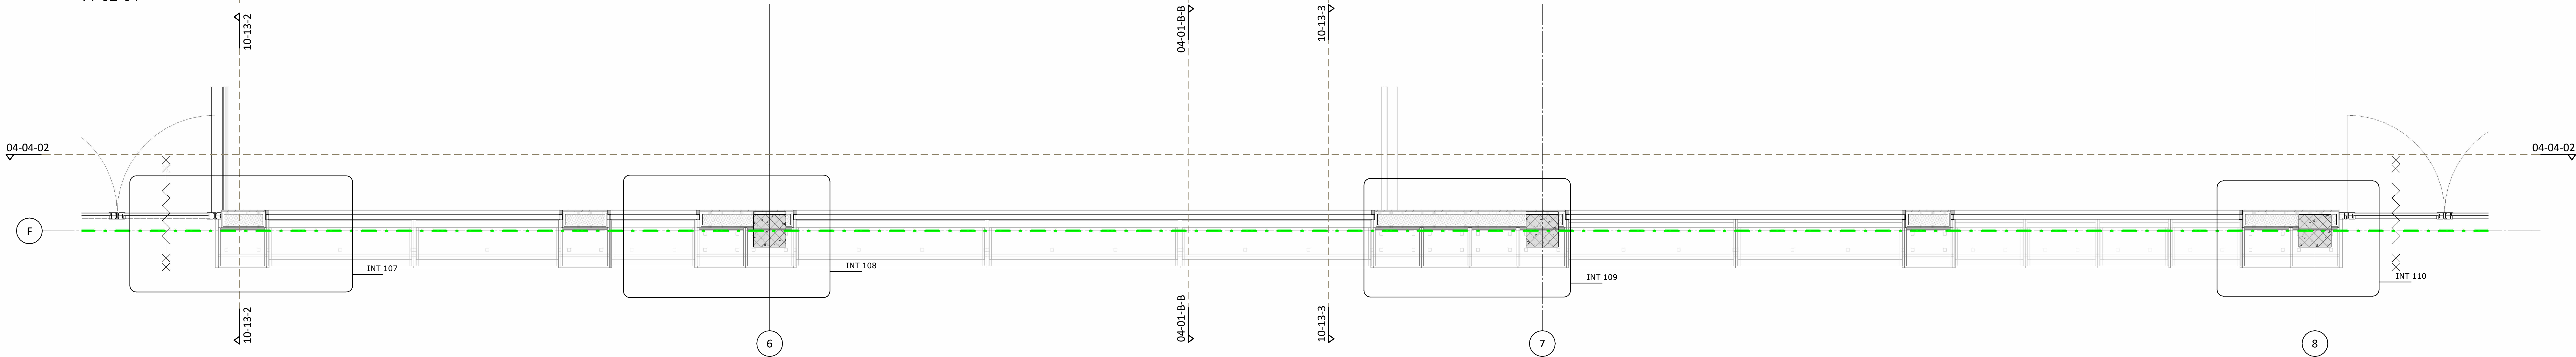

A5630 UO-11-02
WANDAANZICHT ACHTSTE VERDIEPING AS F

DP6

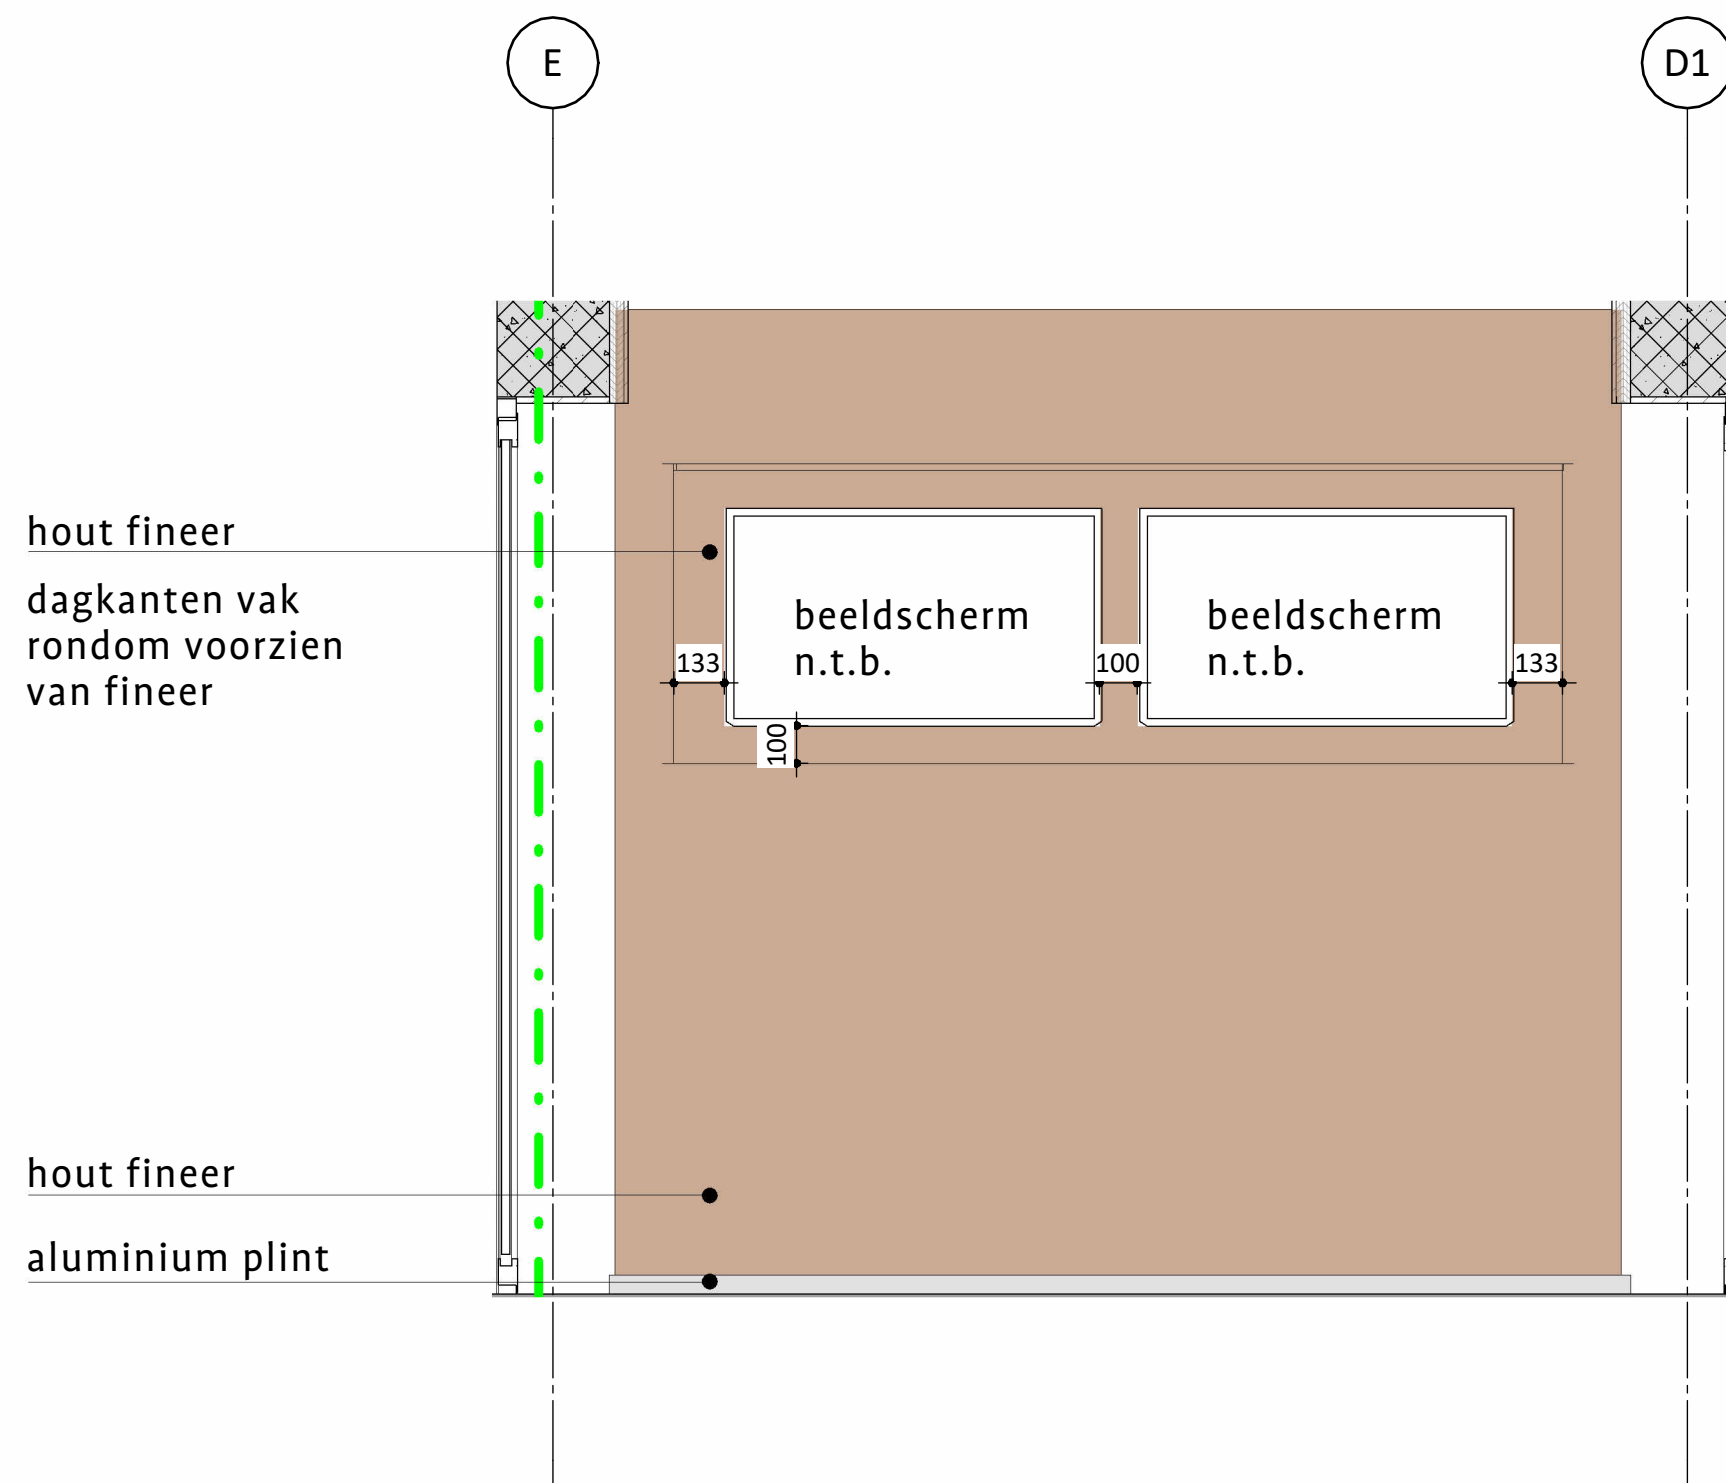


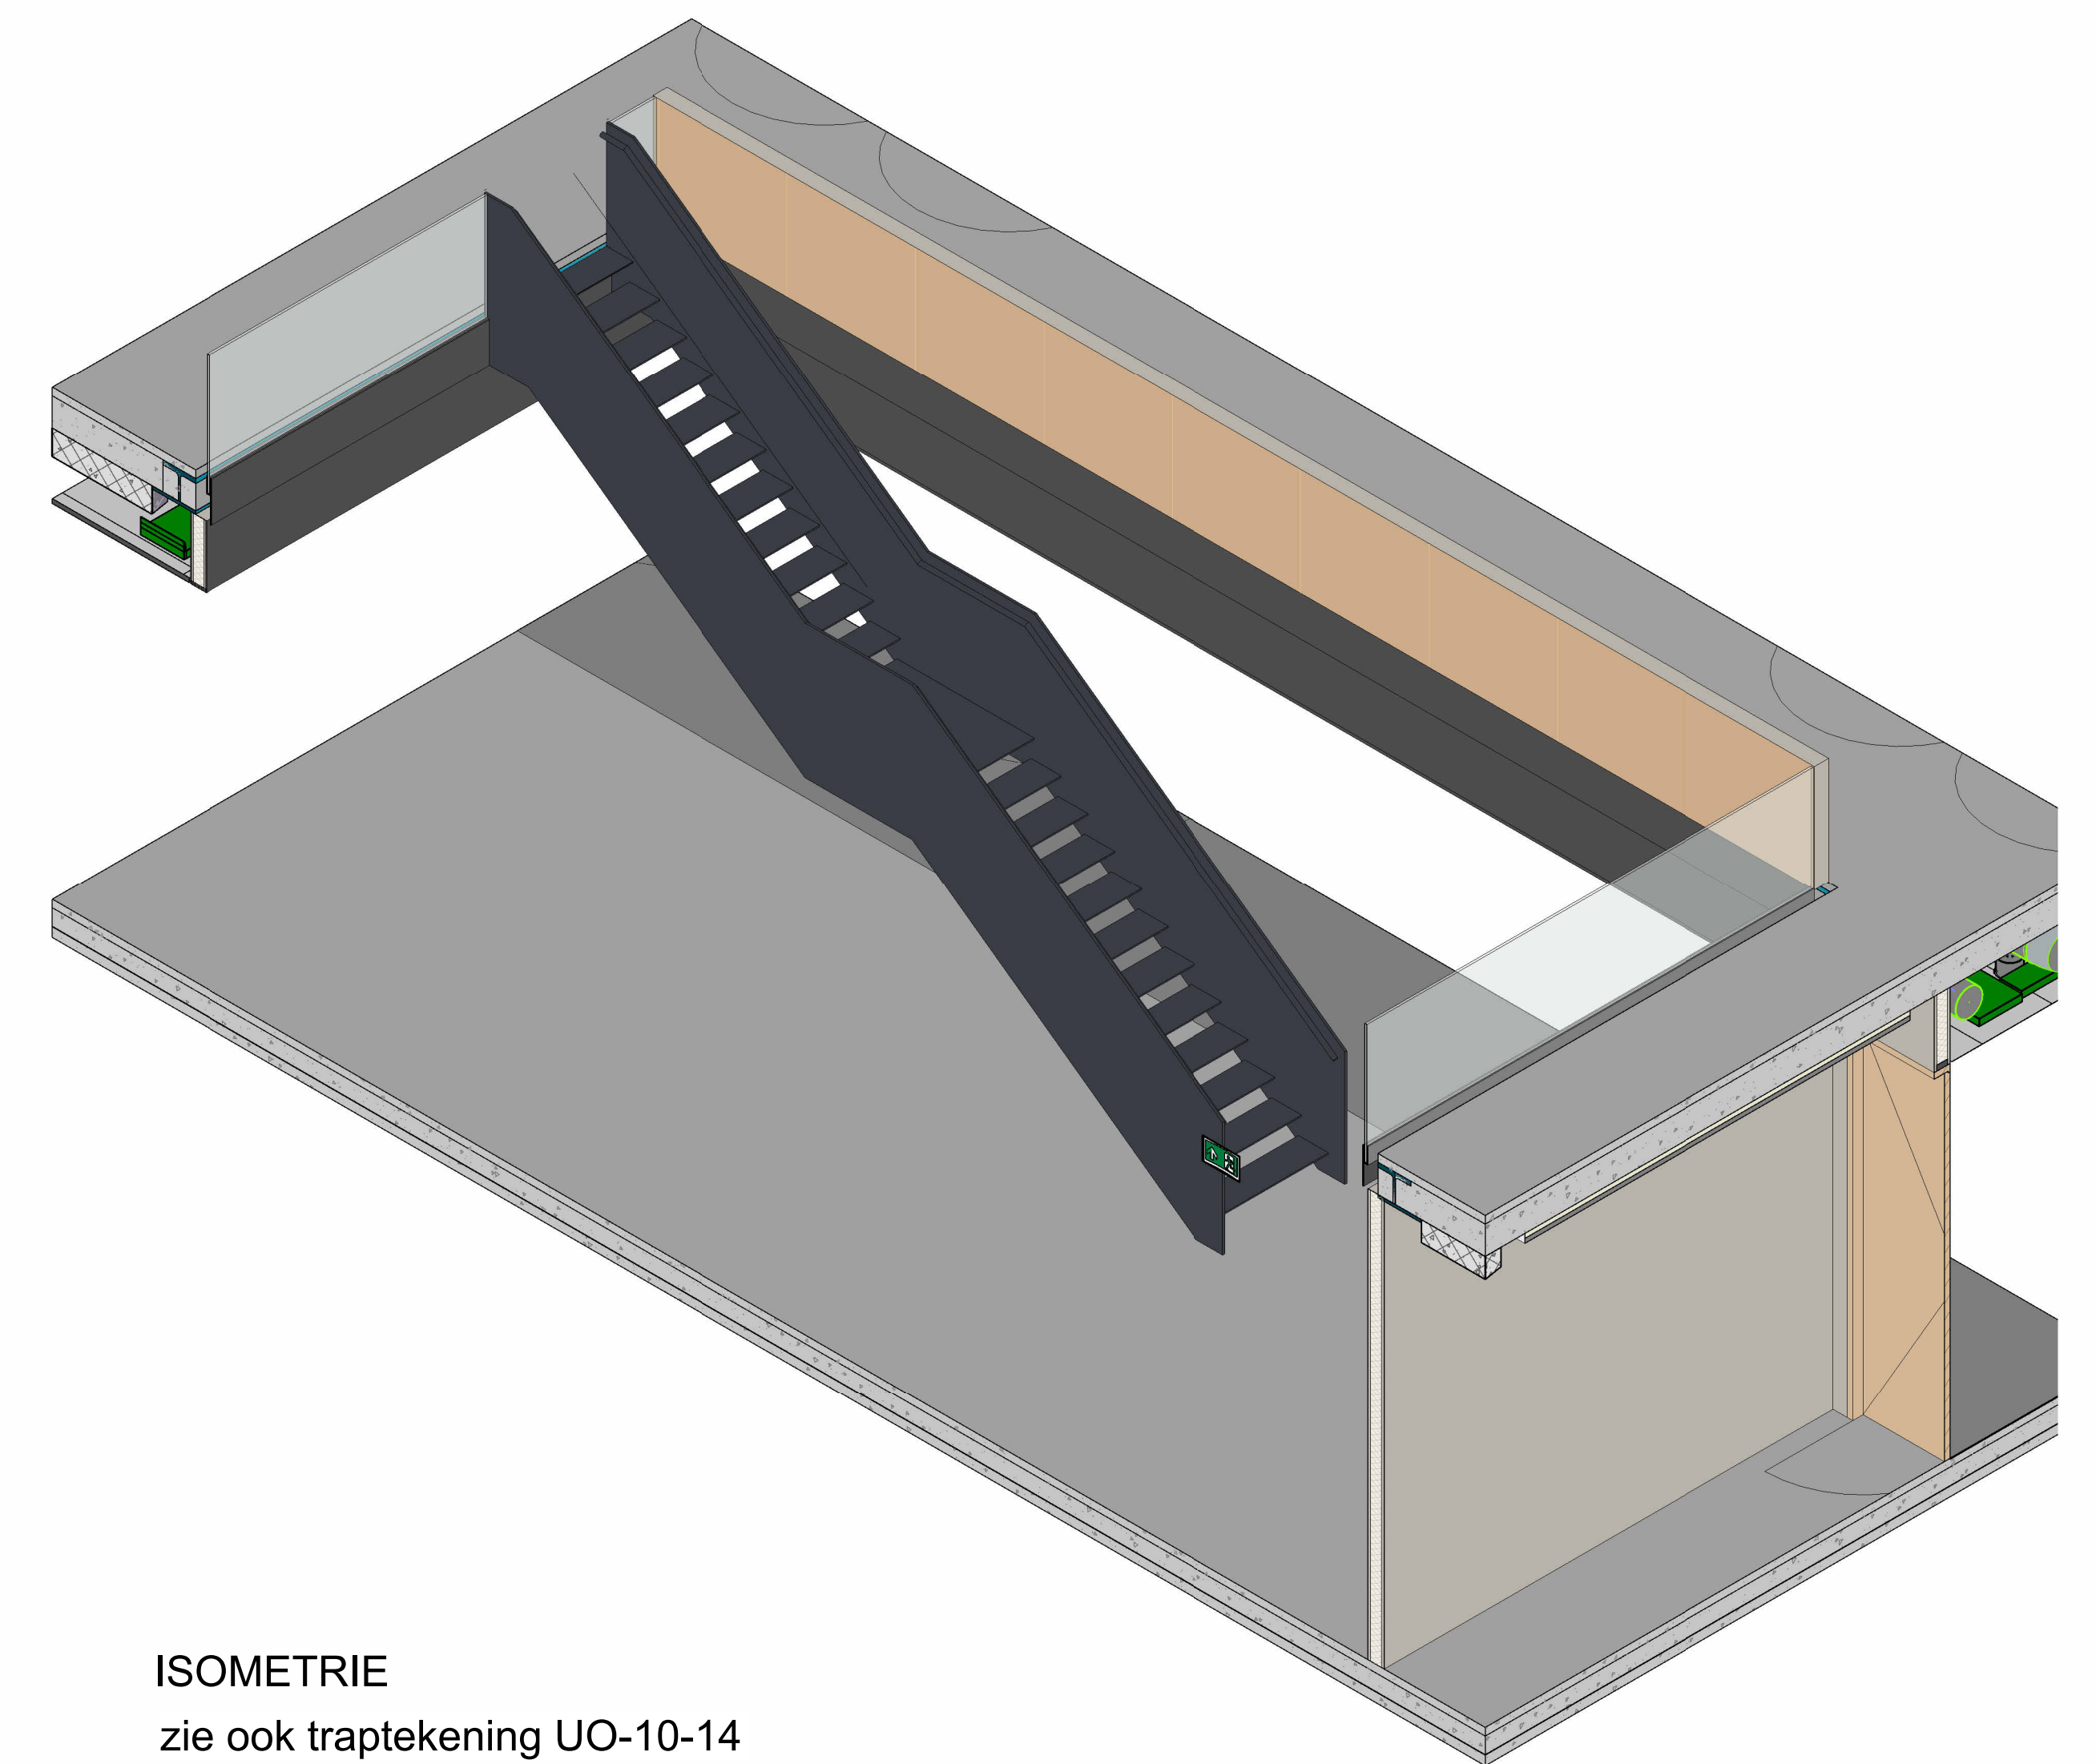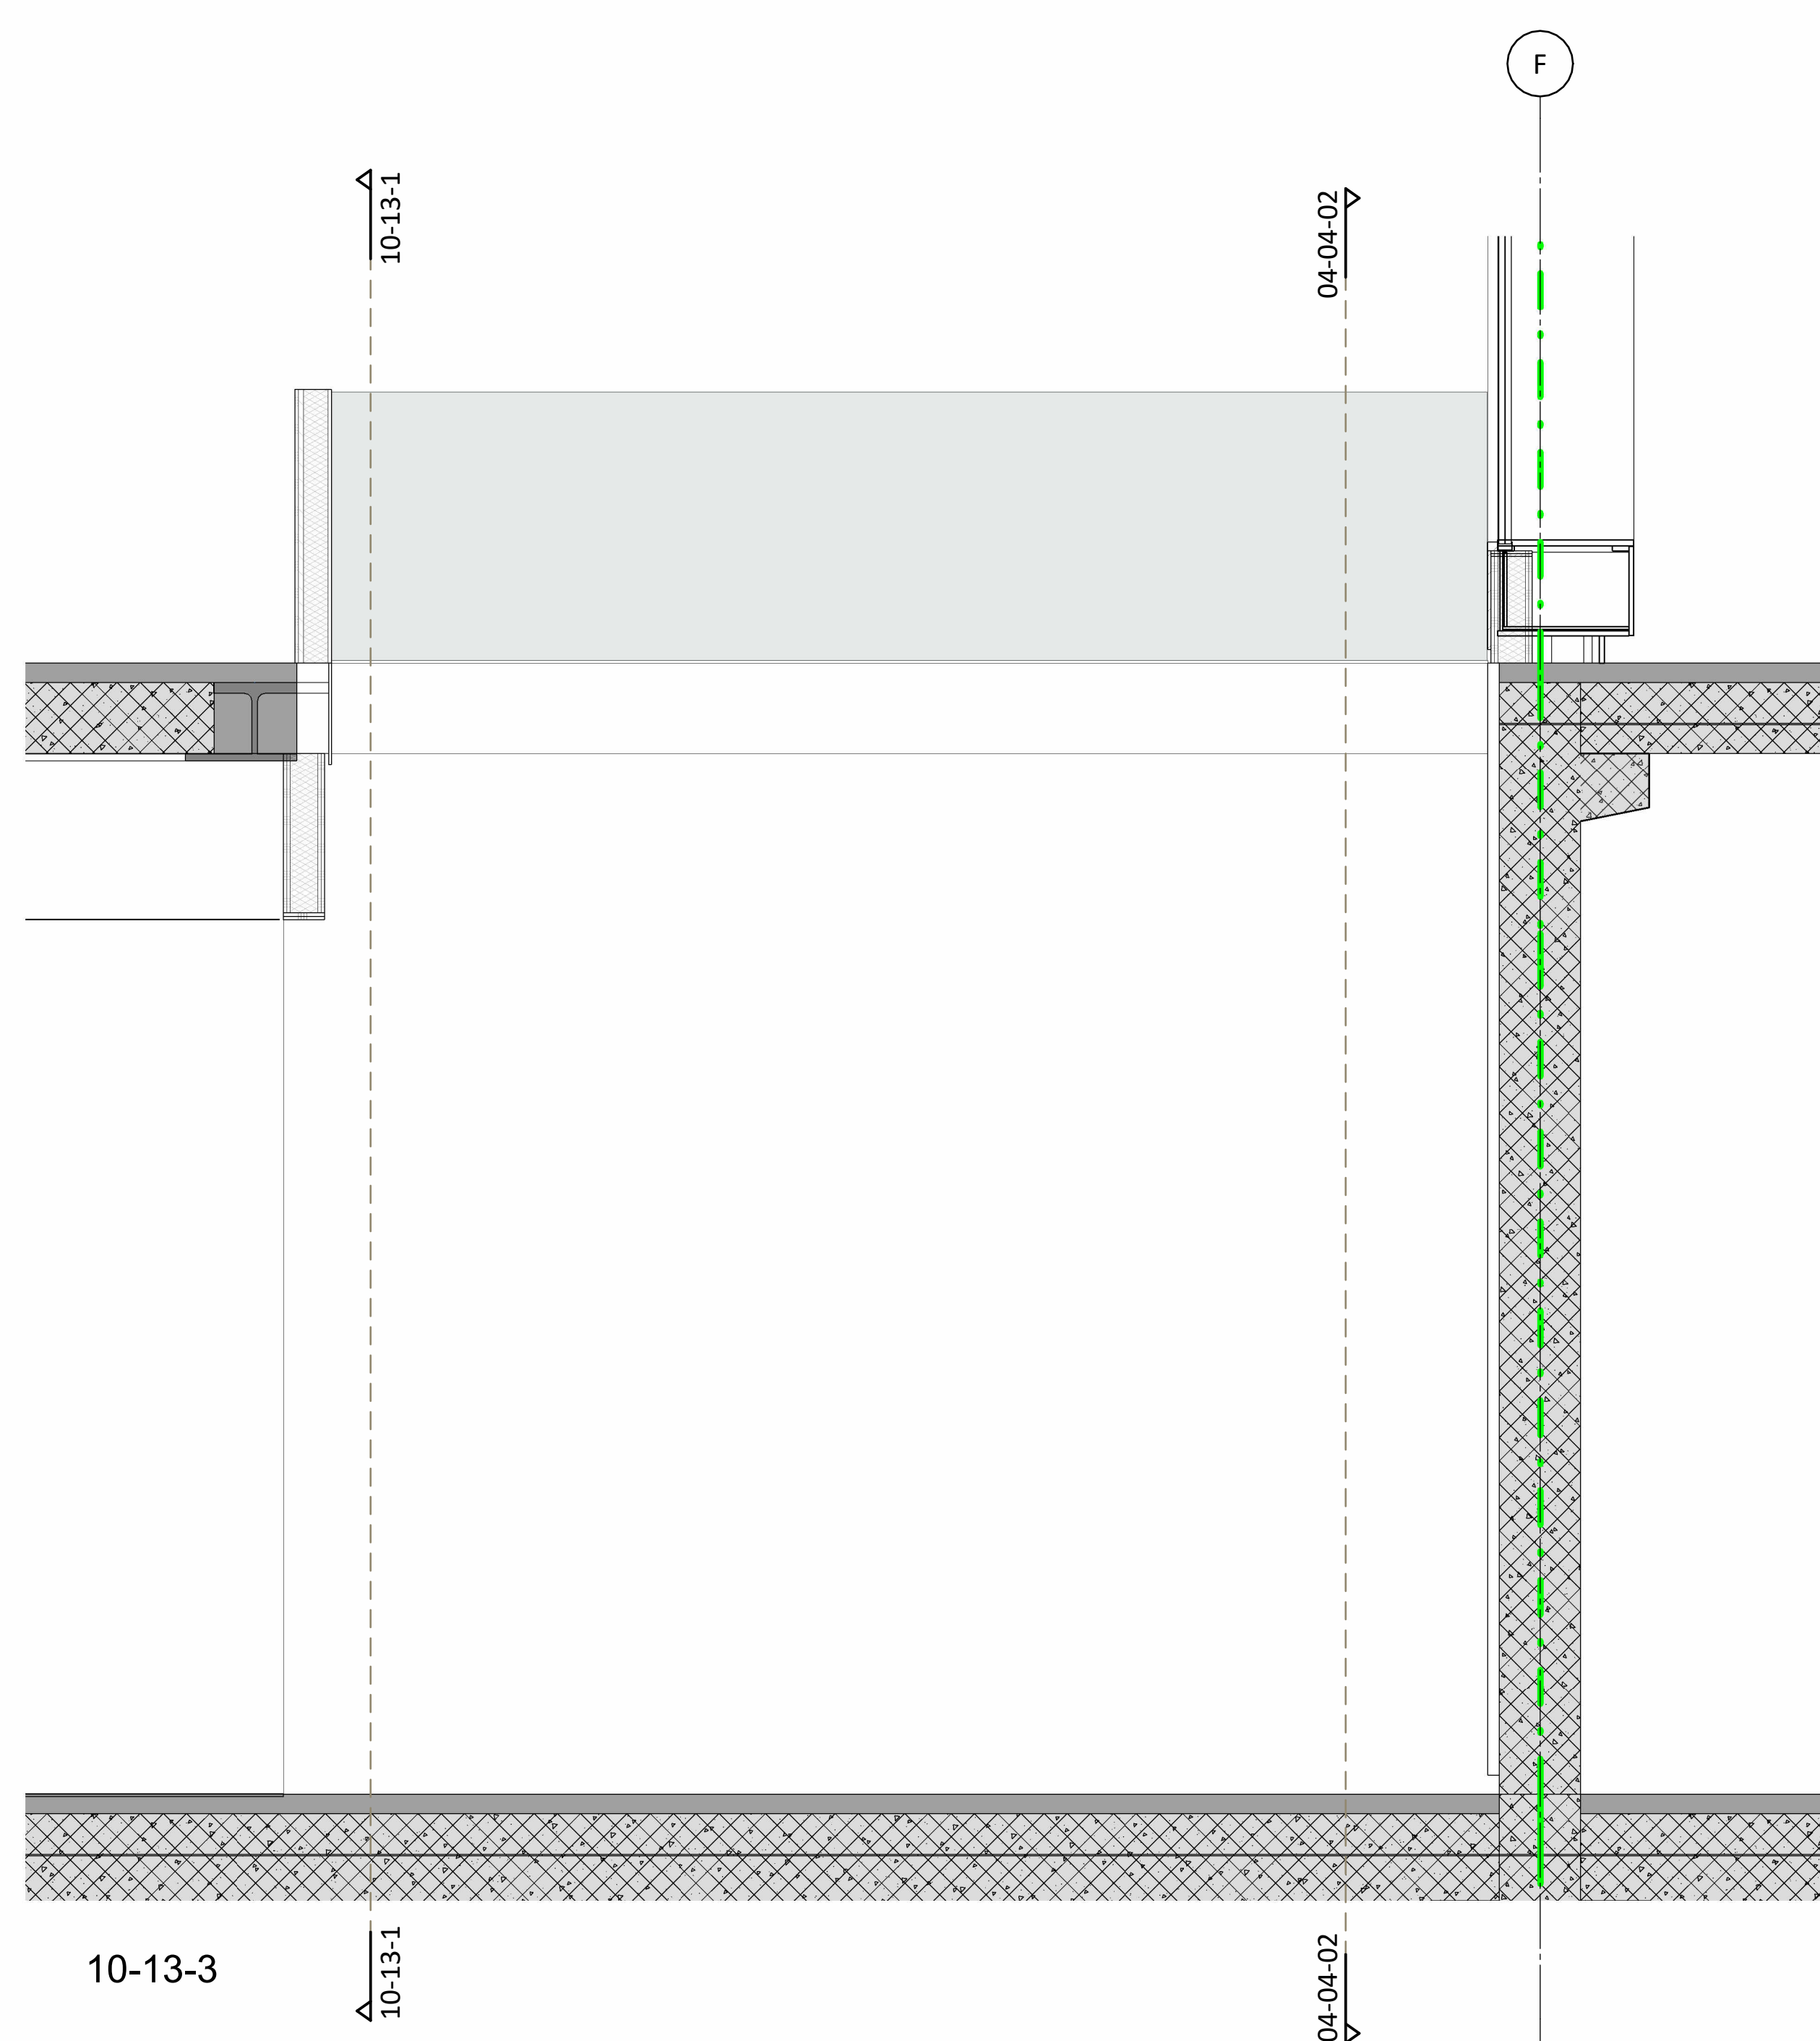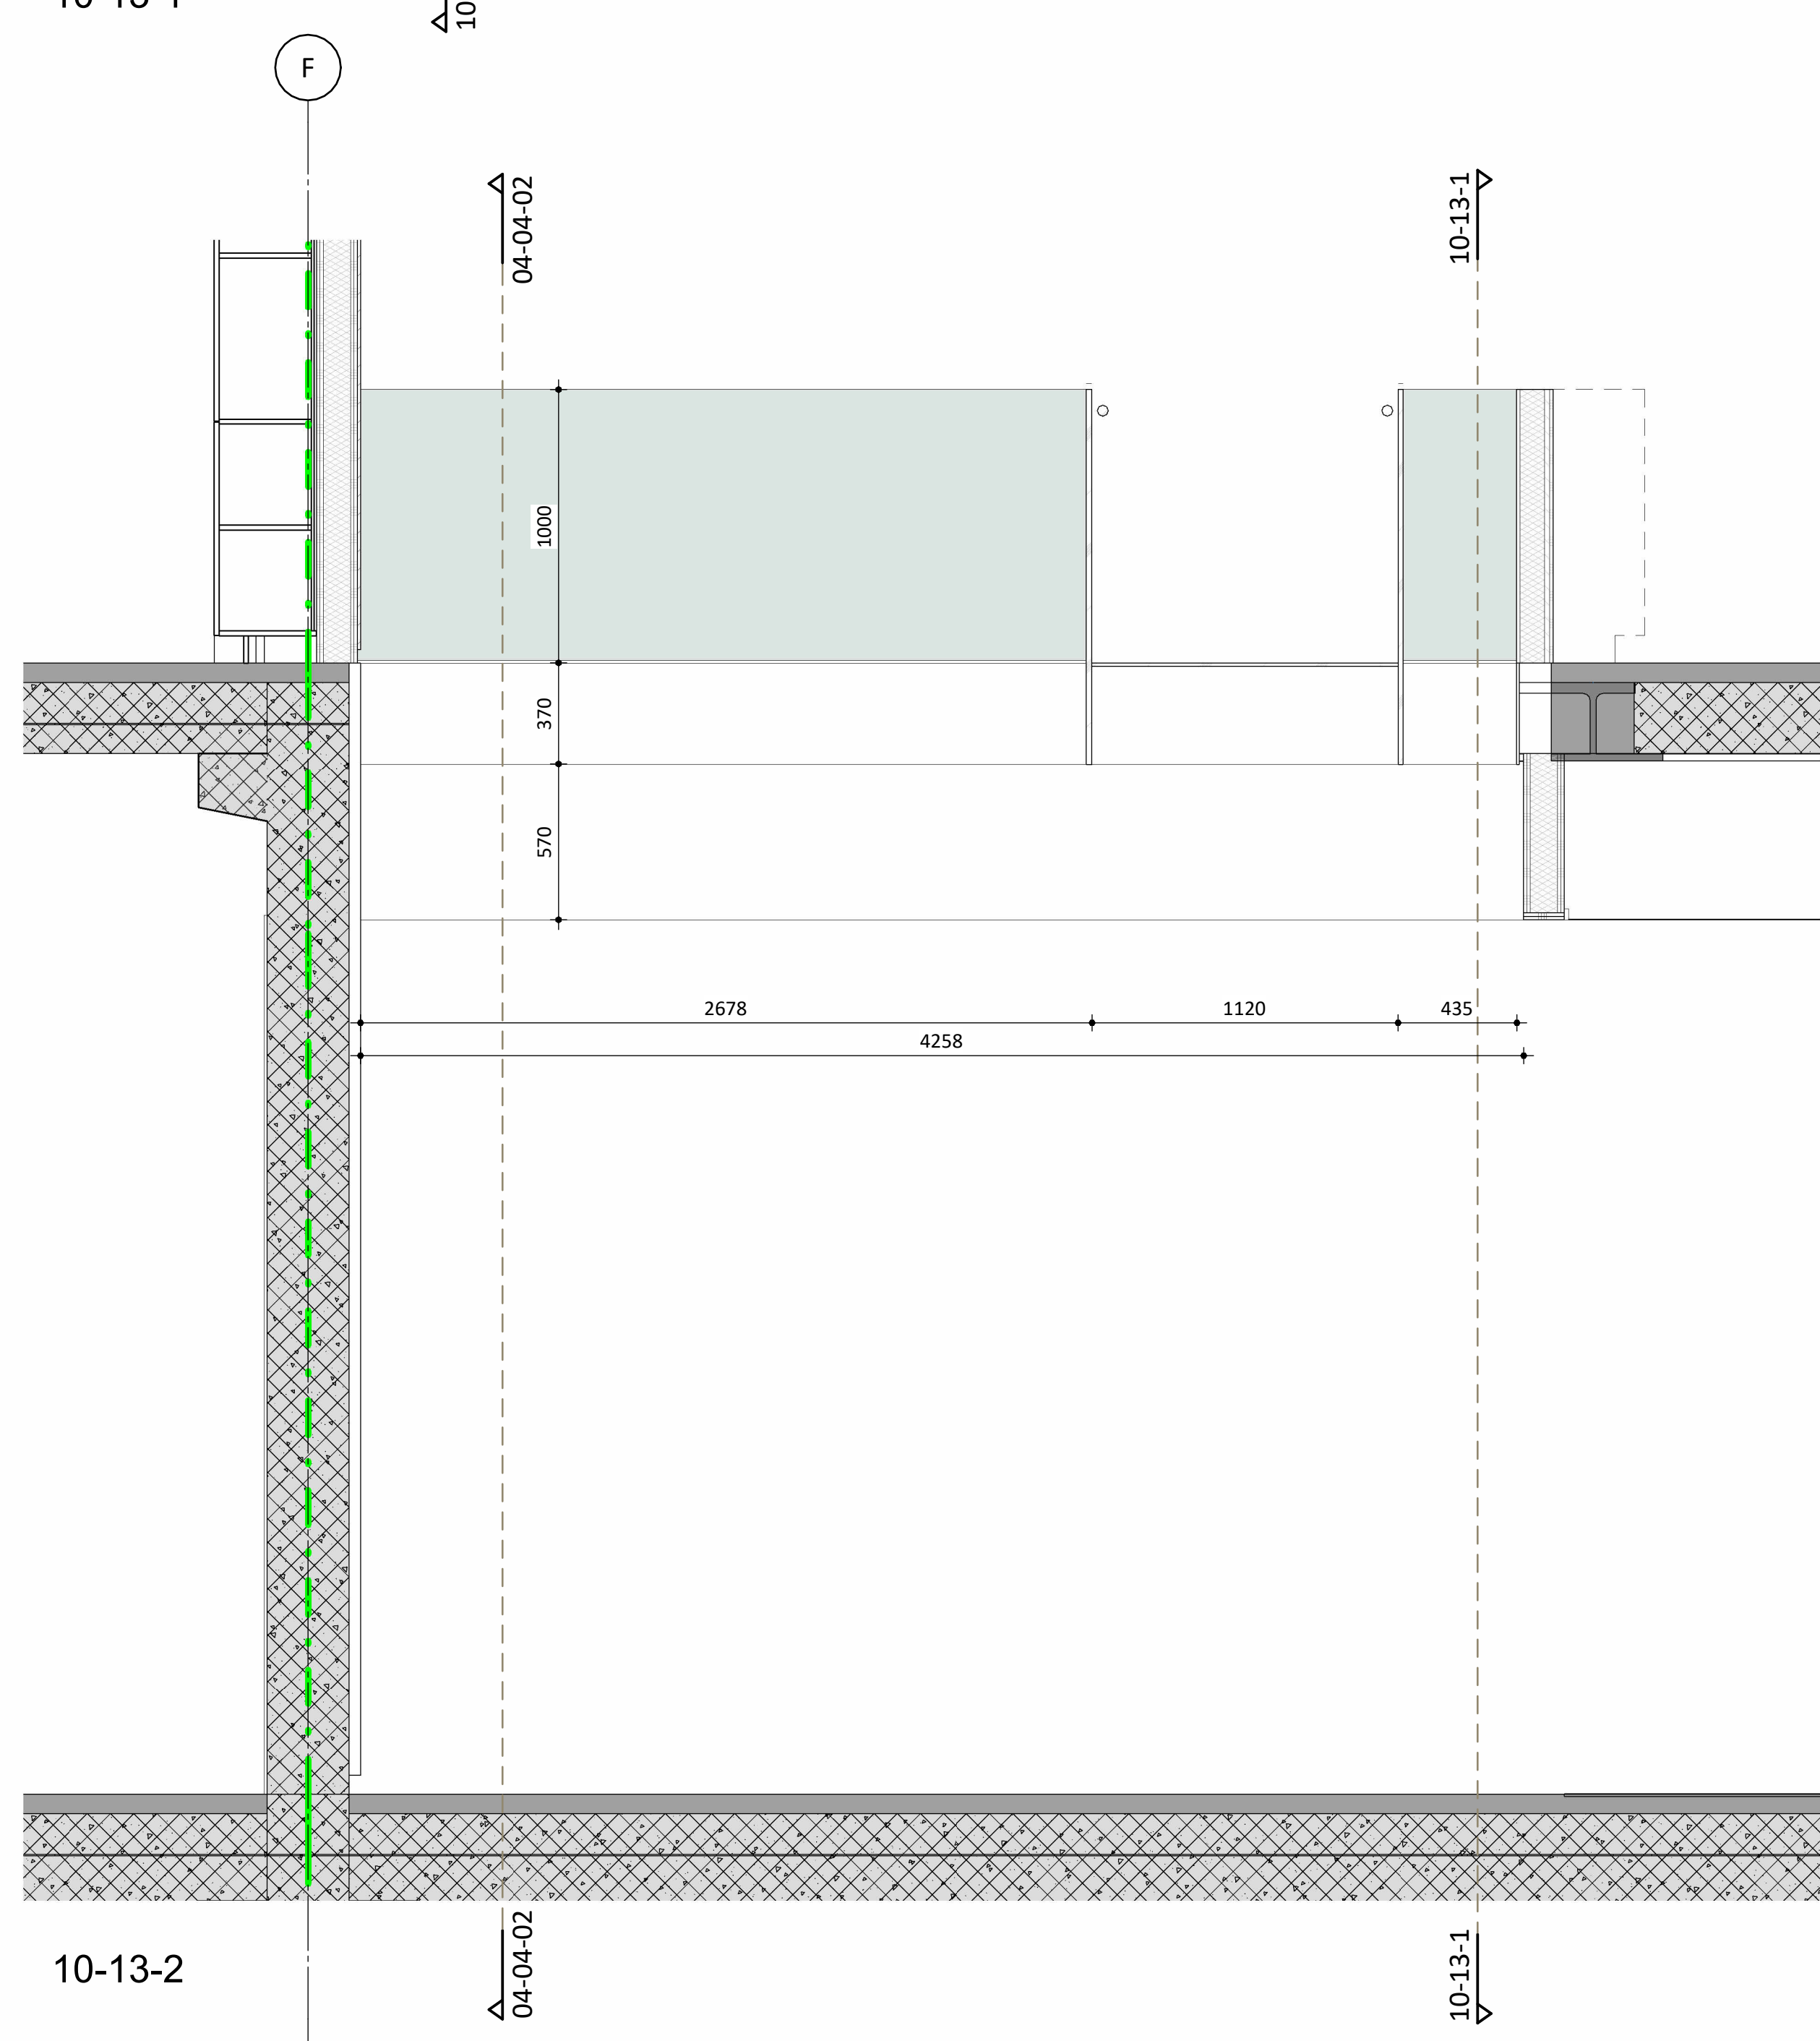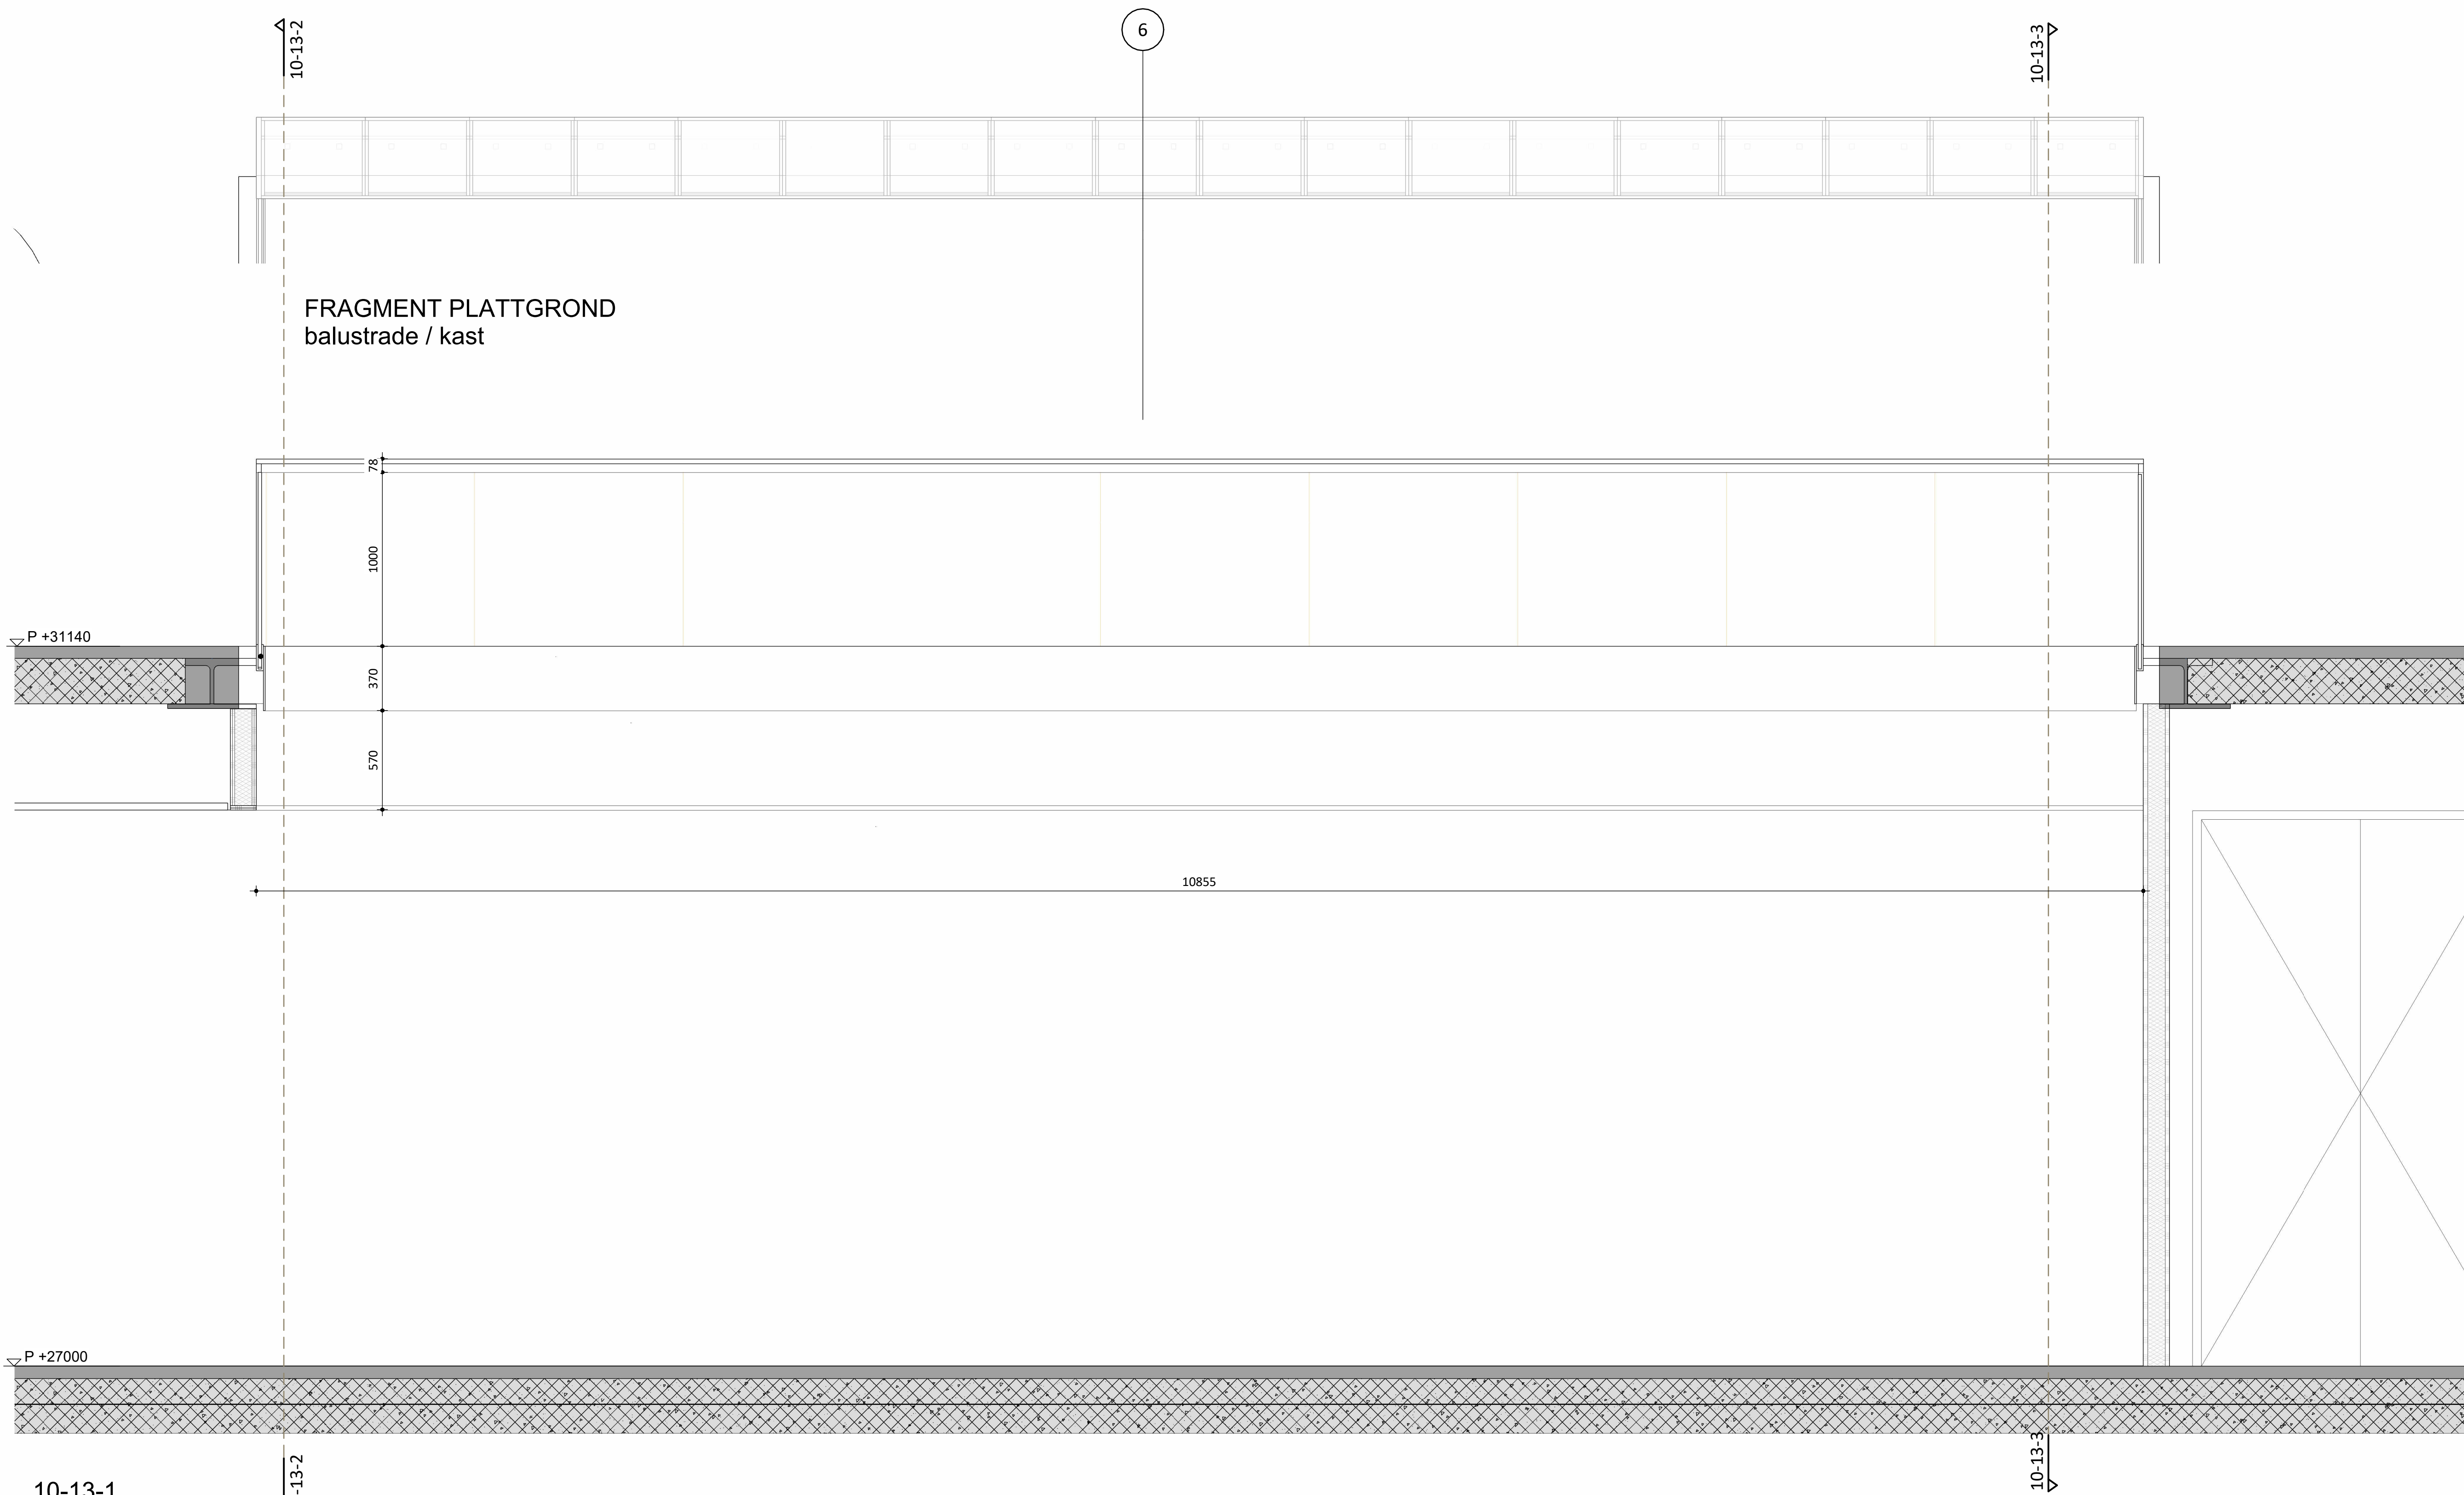

ISOMETRIE
zie ook traptekening UO-10-14

A5630 UO-11-05
WANDAANZICHTEN VIDE

DP6

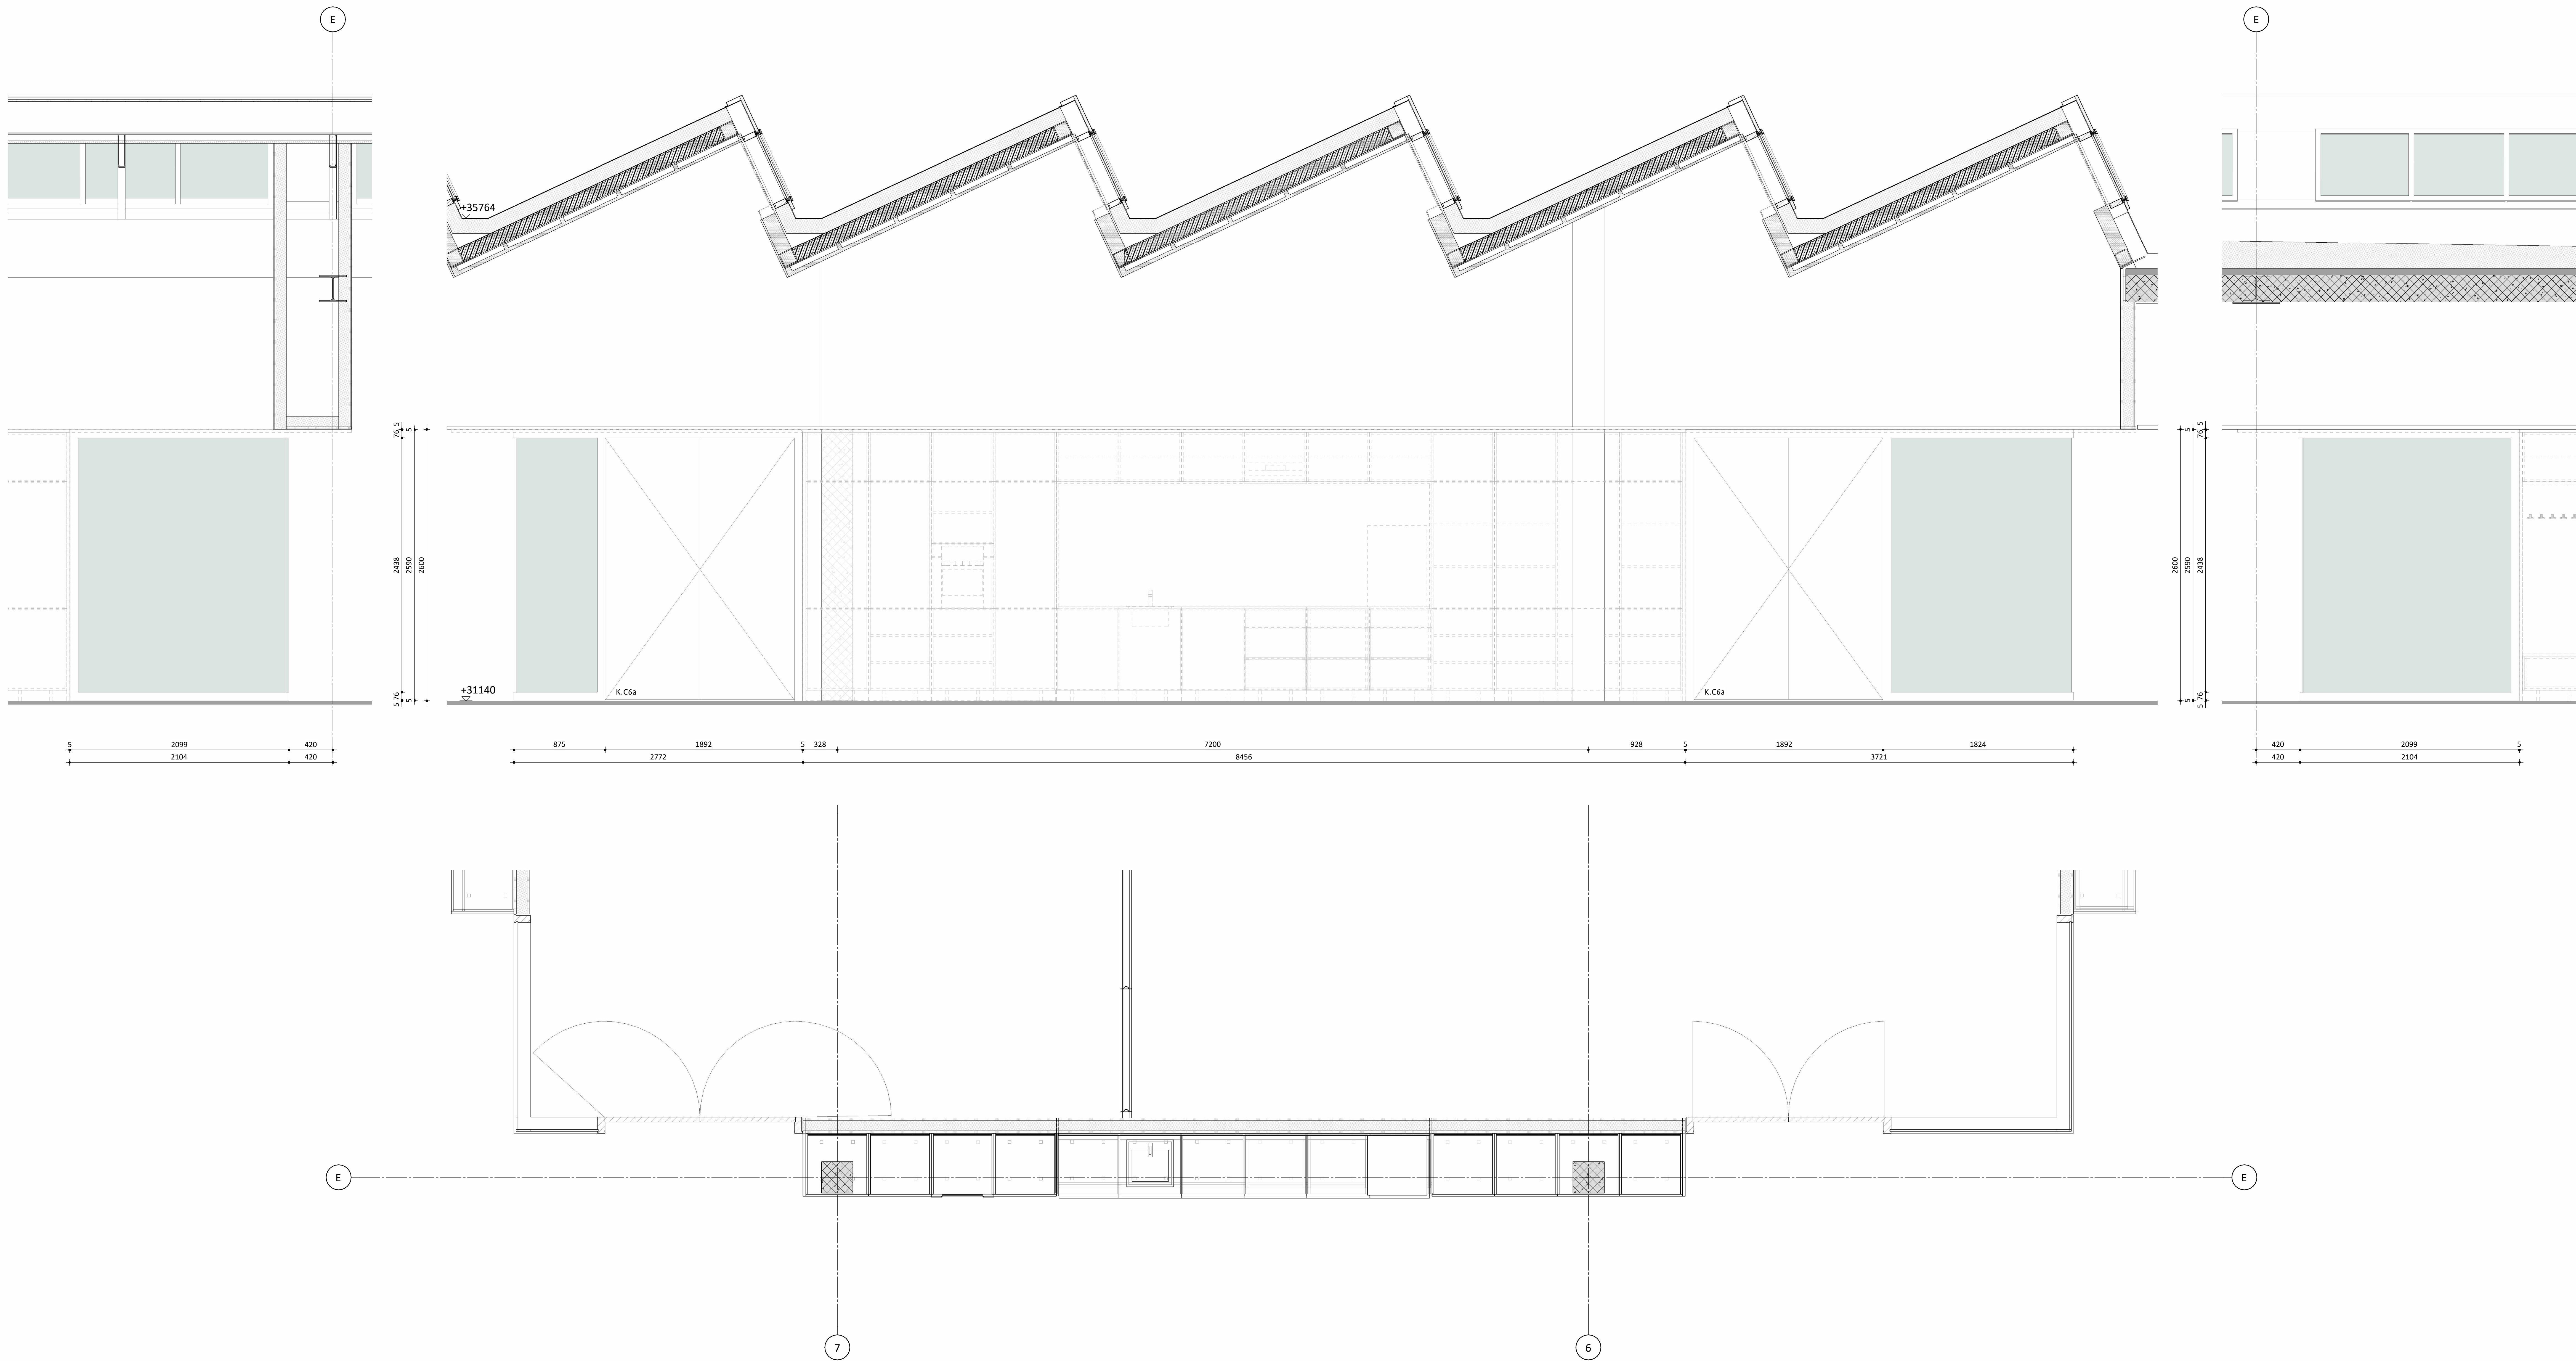

A5630 UO-11-06
WANDAANZICHTEN LEZINGENZAAL

DP6