


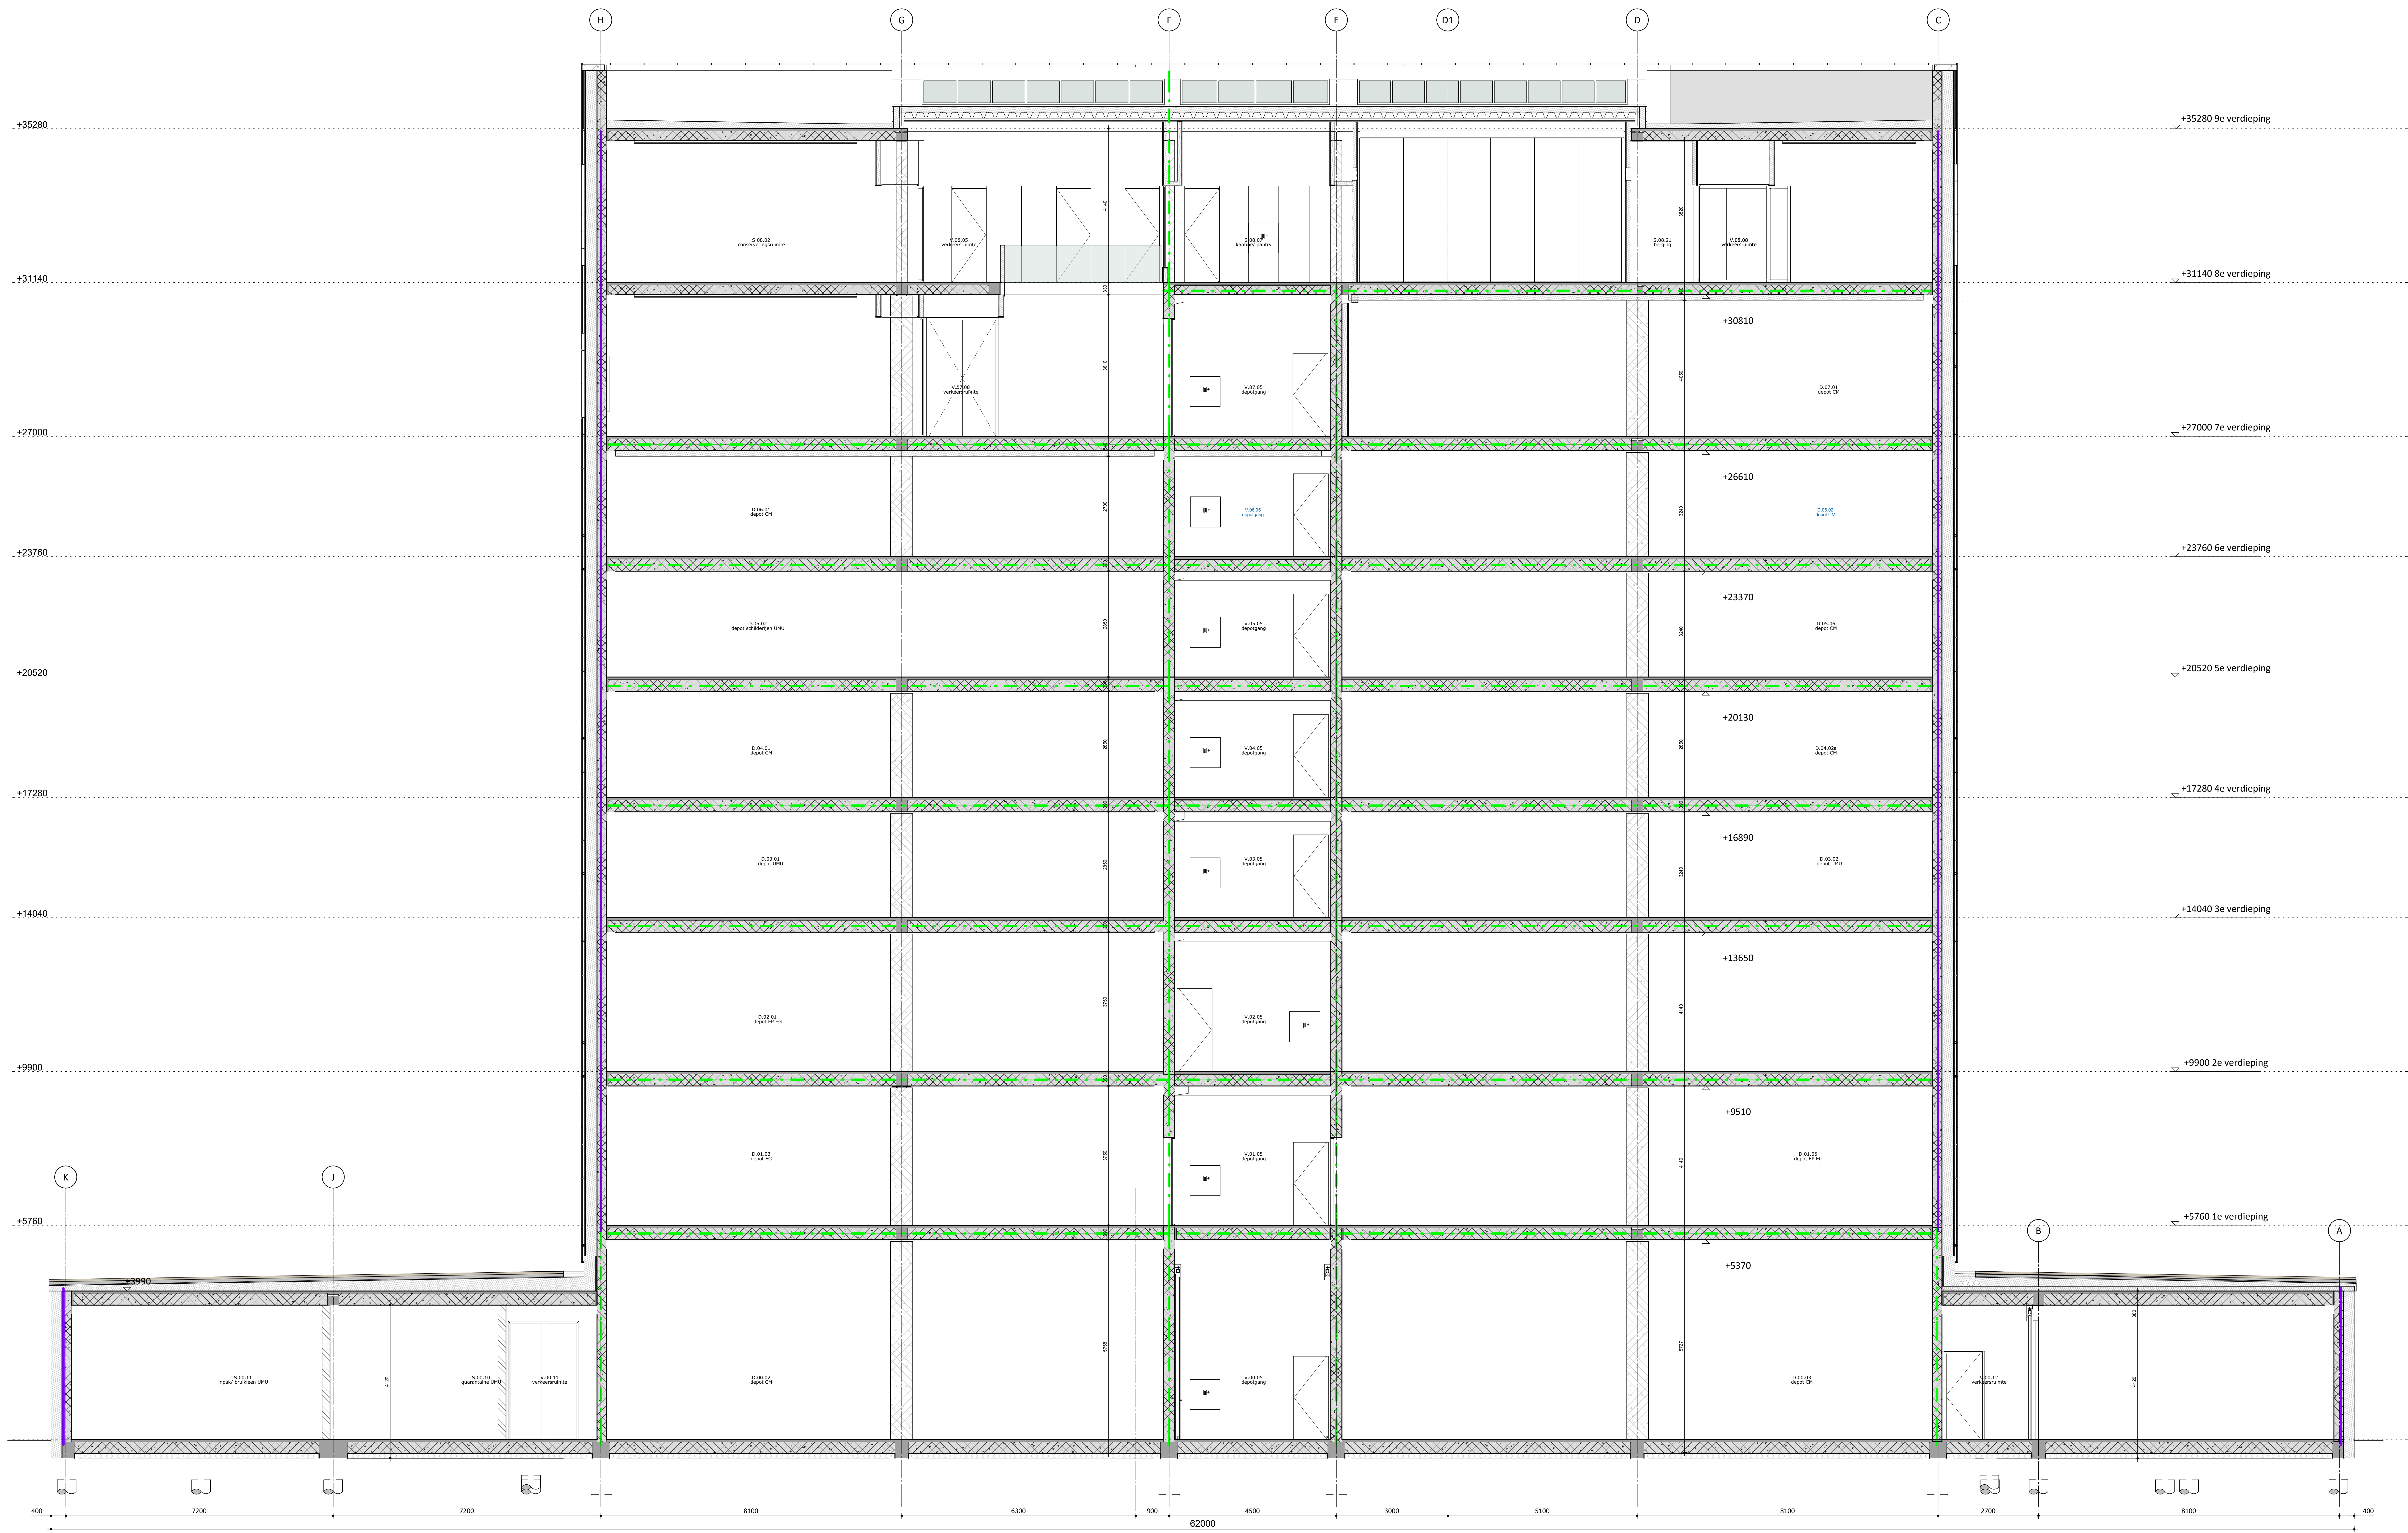

- RENVOOI**
- — — — — isolerende vloer
 - — — — — WIDEBO 30 minuten + Ra
 - — — — — WIDEBO 30 minuten + R200
 - — — — — WIDEBO 60 minuten + Ra
 - — — — — WIDEBO 60 minuten + R200

- gevelbouw (zie principe details)
- betonwanden, diverse dikten
- metalkolud wanden, diverse dikten
- kolozendaken, diverse dikten
- geïsoleerde kanaalplaatvloer, diverse dikten volgens constructeur en principe details
- kanaalplaatvloer, diverse dikten volgens constructeur en principe details
- isolatie, diverse dikten
- dakopbouw (zie principe details)




RENVOOI


- isolerende Ra
- WBO 30 minuten + Ra
- WBO 30 minuten + R200
- WBO 60 minuten + Ra
- WBO 60 minuten + R200

- gevelbouw (zie principe details)
- betonwanden, diverse dikten
- metallizedeuren, diverse dikten
- schuifdeuren, diverse dikten

- geïsoleerde kanaalplaatvloer, diverse dikten volgens constructeur en principe details
- kanaalplaatvloer, diverse dikten volgens constructeur en principe details
- isobal, diverse dikten
- dakopbouw (zie principe details)

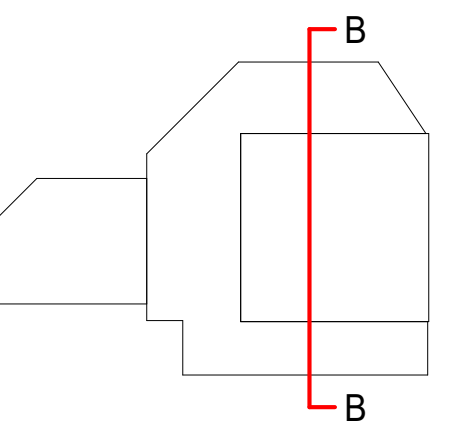

A5630 UO-04-01
DOORSNEDE B

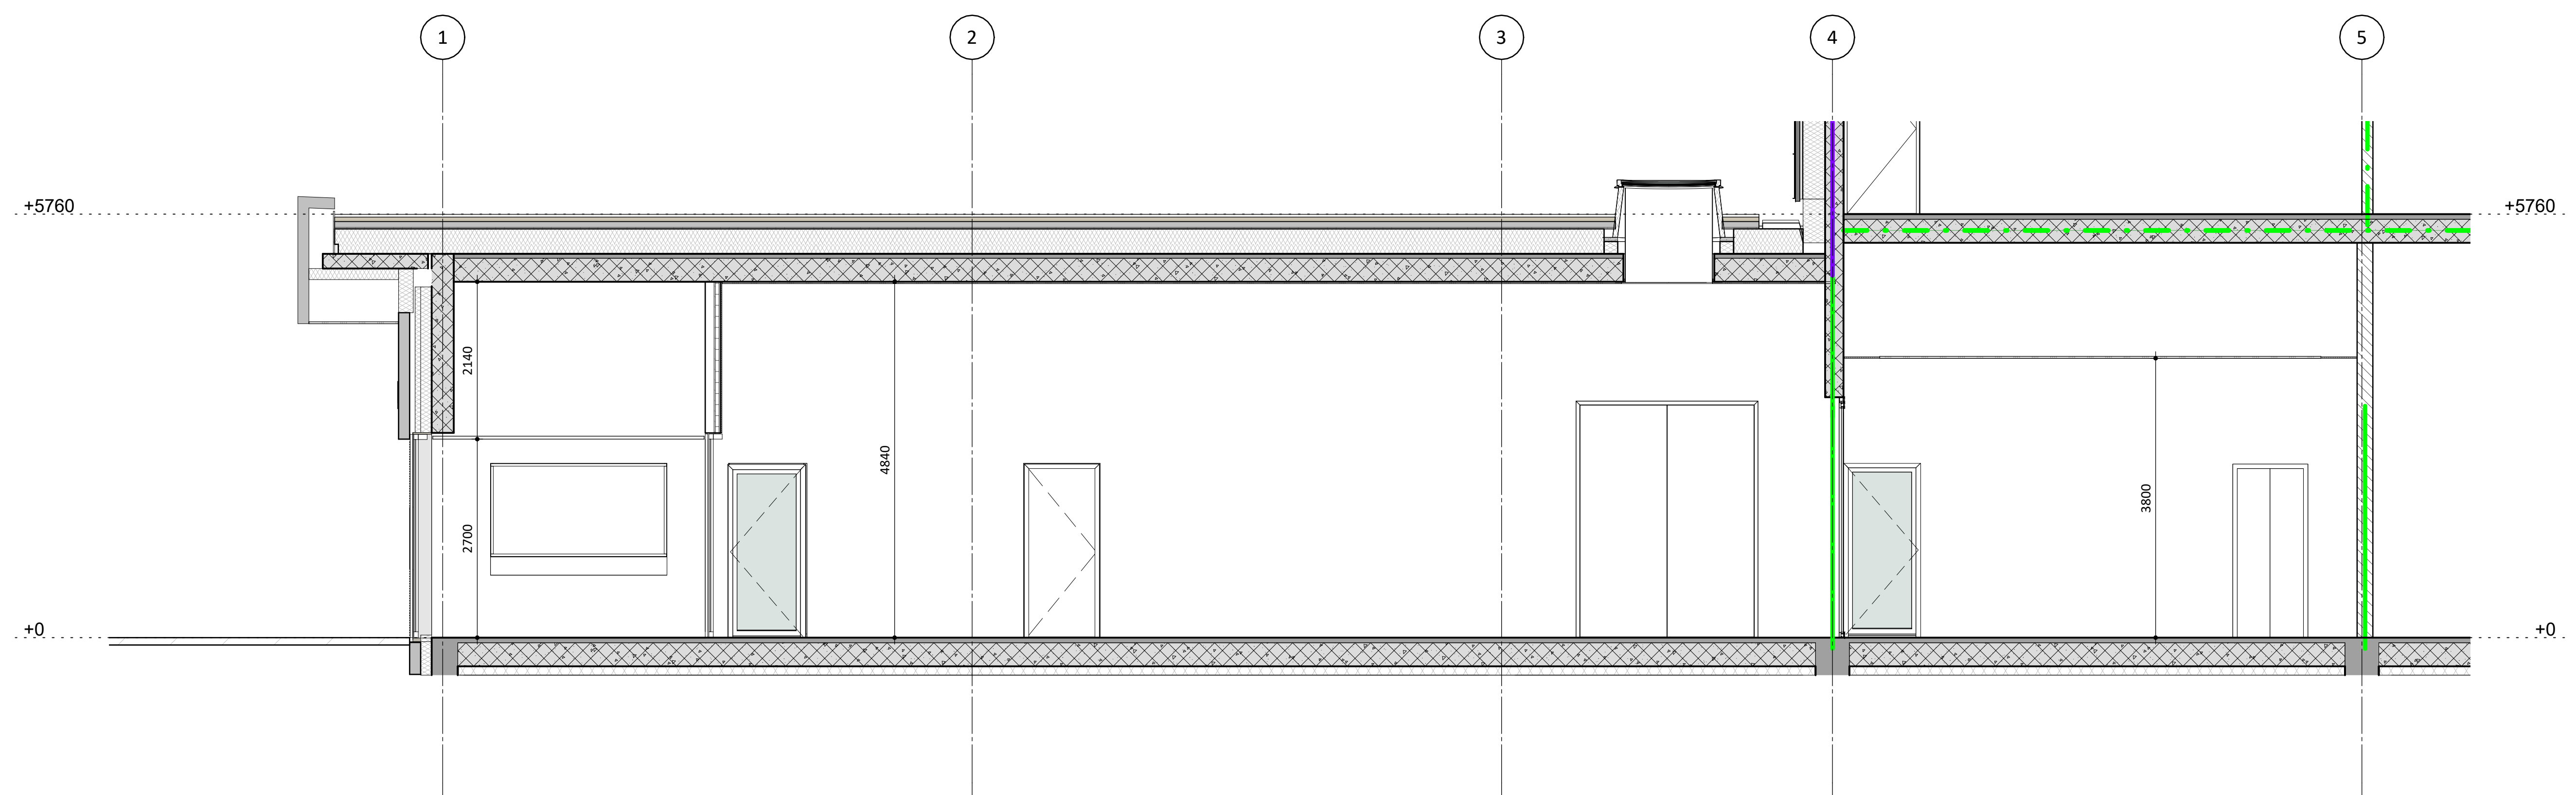

04-02-C-C

A5630 UO-04-02
DOORSNEDE C

FORMAAT
SCHAAL
DATUM
STATUS
GETEKEND
GEWIJZIGD


A1
1:50
25.09.2026
DEFINITIEF
-

PROJECT
Depot Collecties Utrecht
Isotopenweg
3542 AK Utrecht


OPDRACHTGEVER
Gemeente Utrecht

Dp6 Architectuurstudio
2611 BP Delft
+31 15 211 01 10
info@dp6.nl


DP6

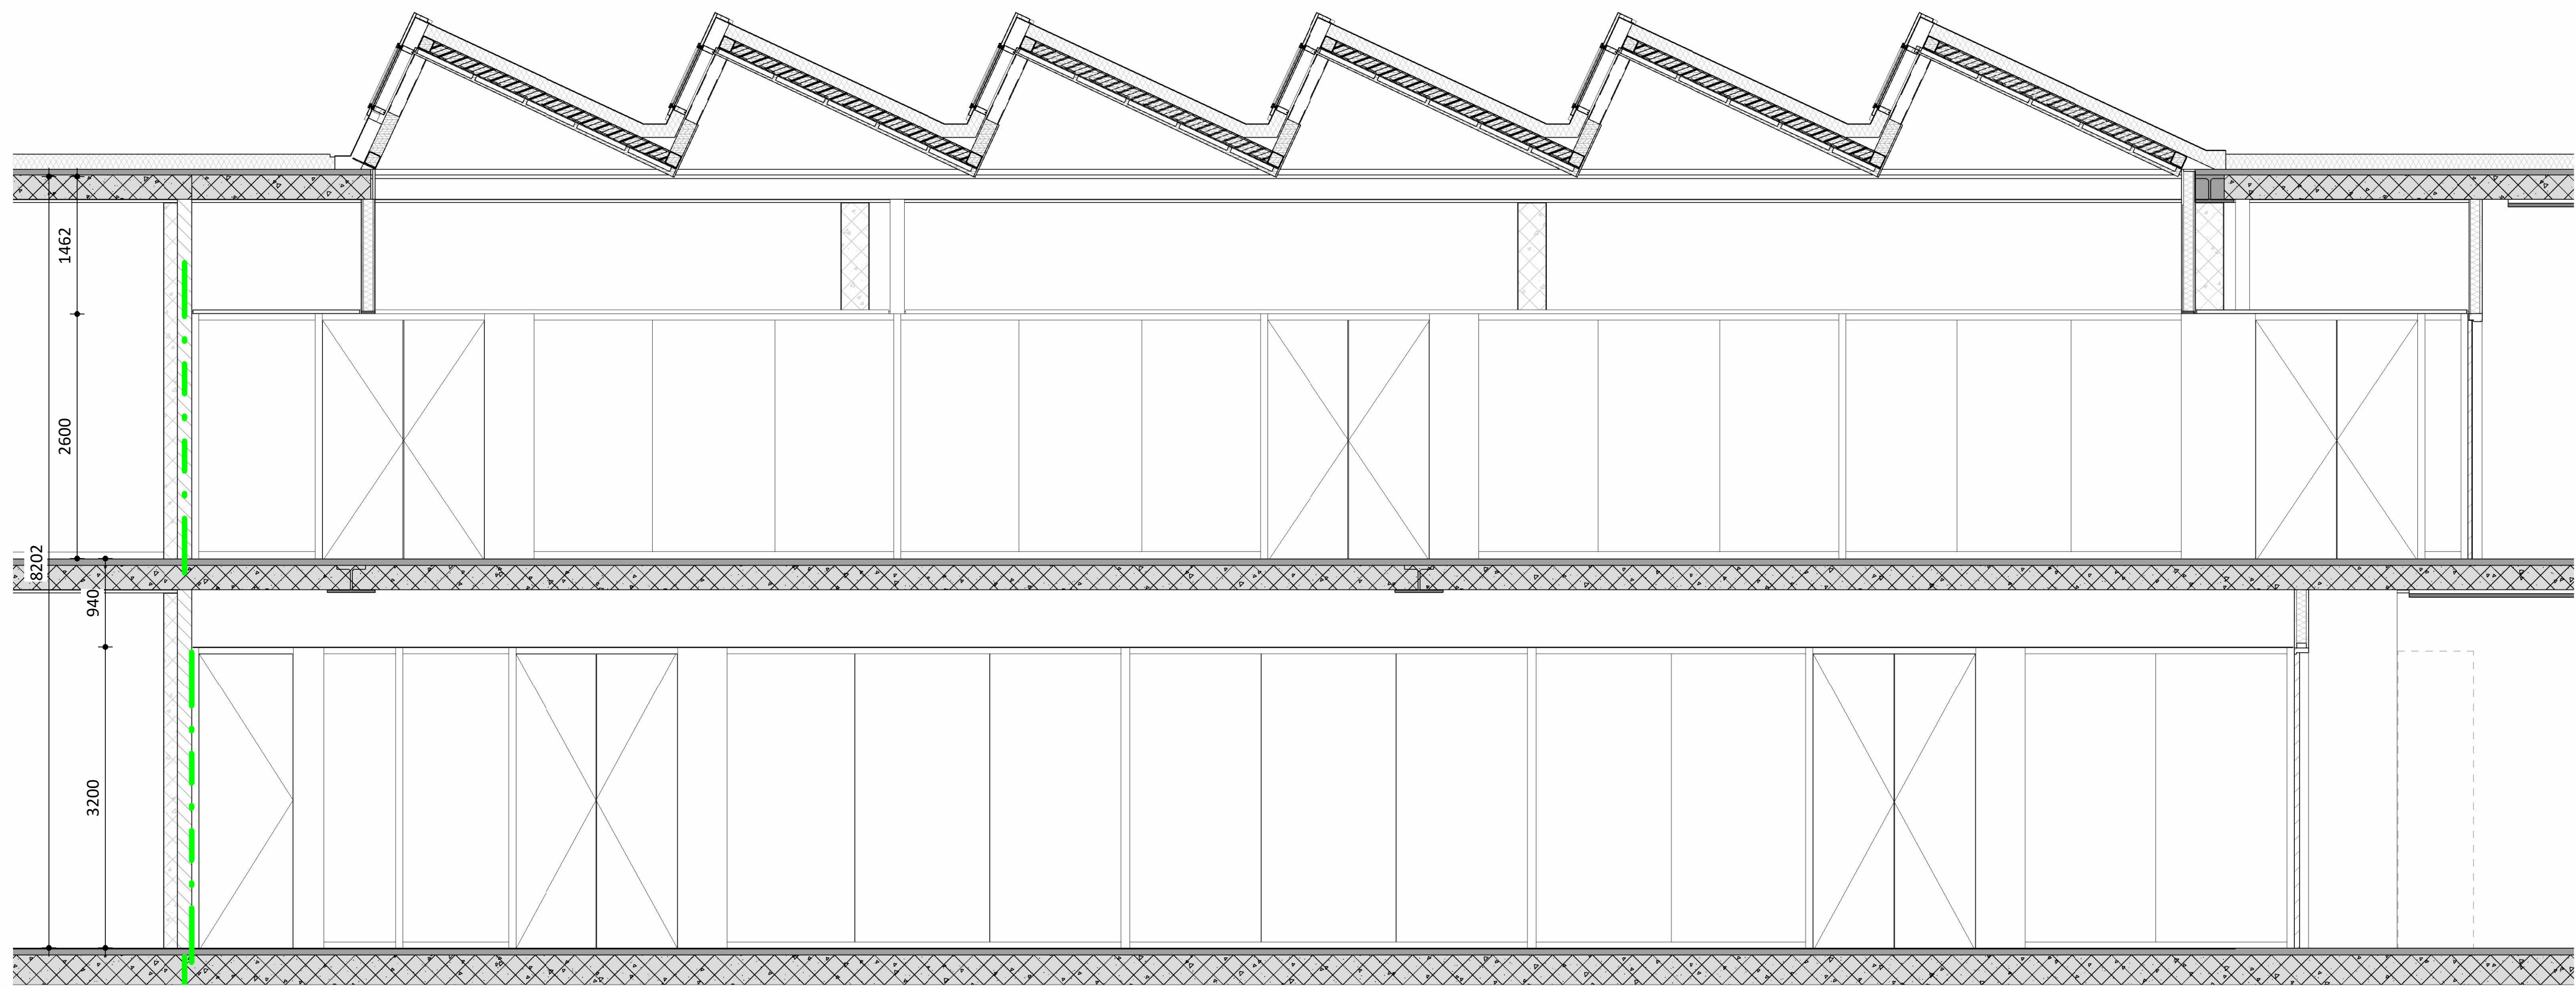


04-04-01

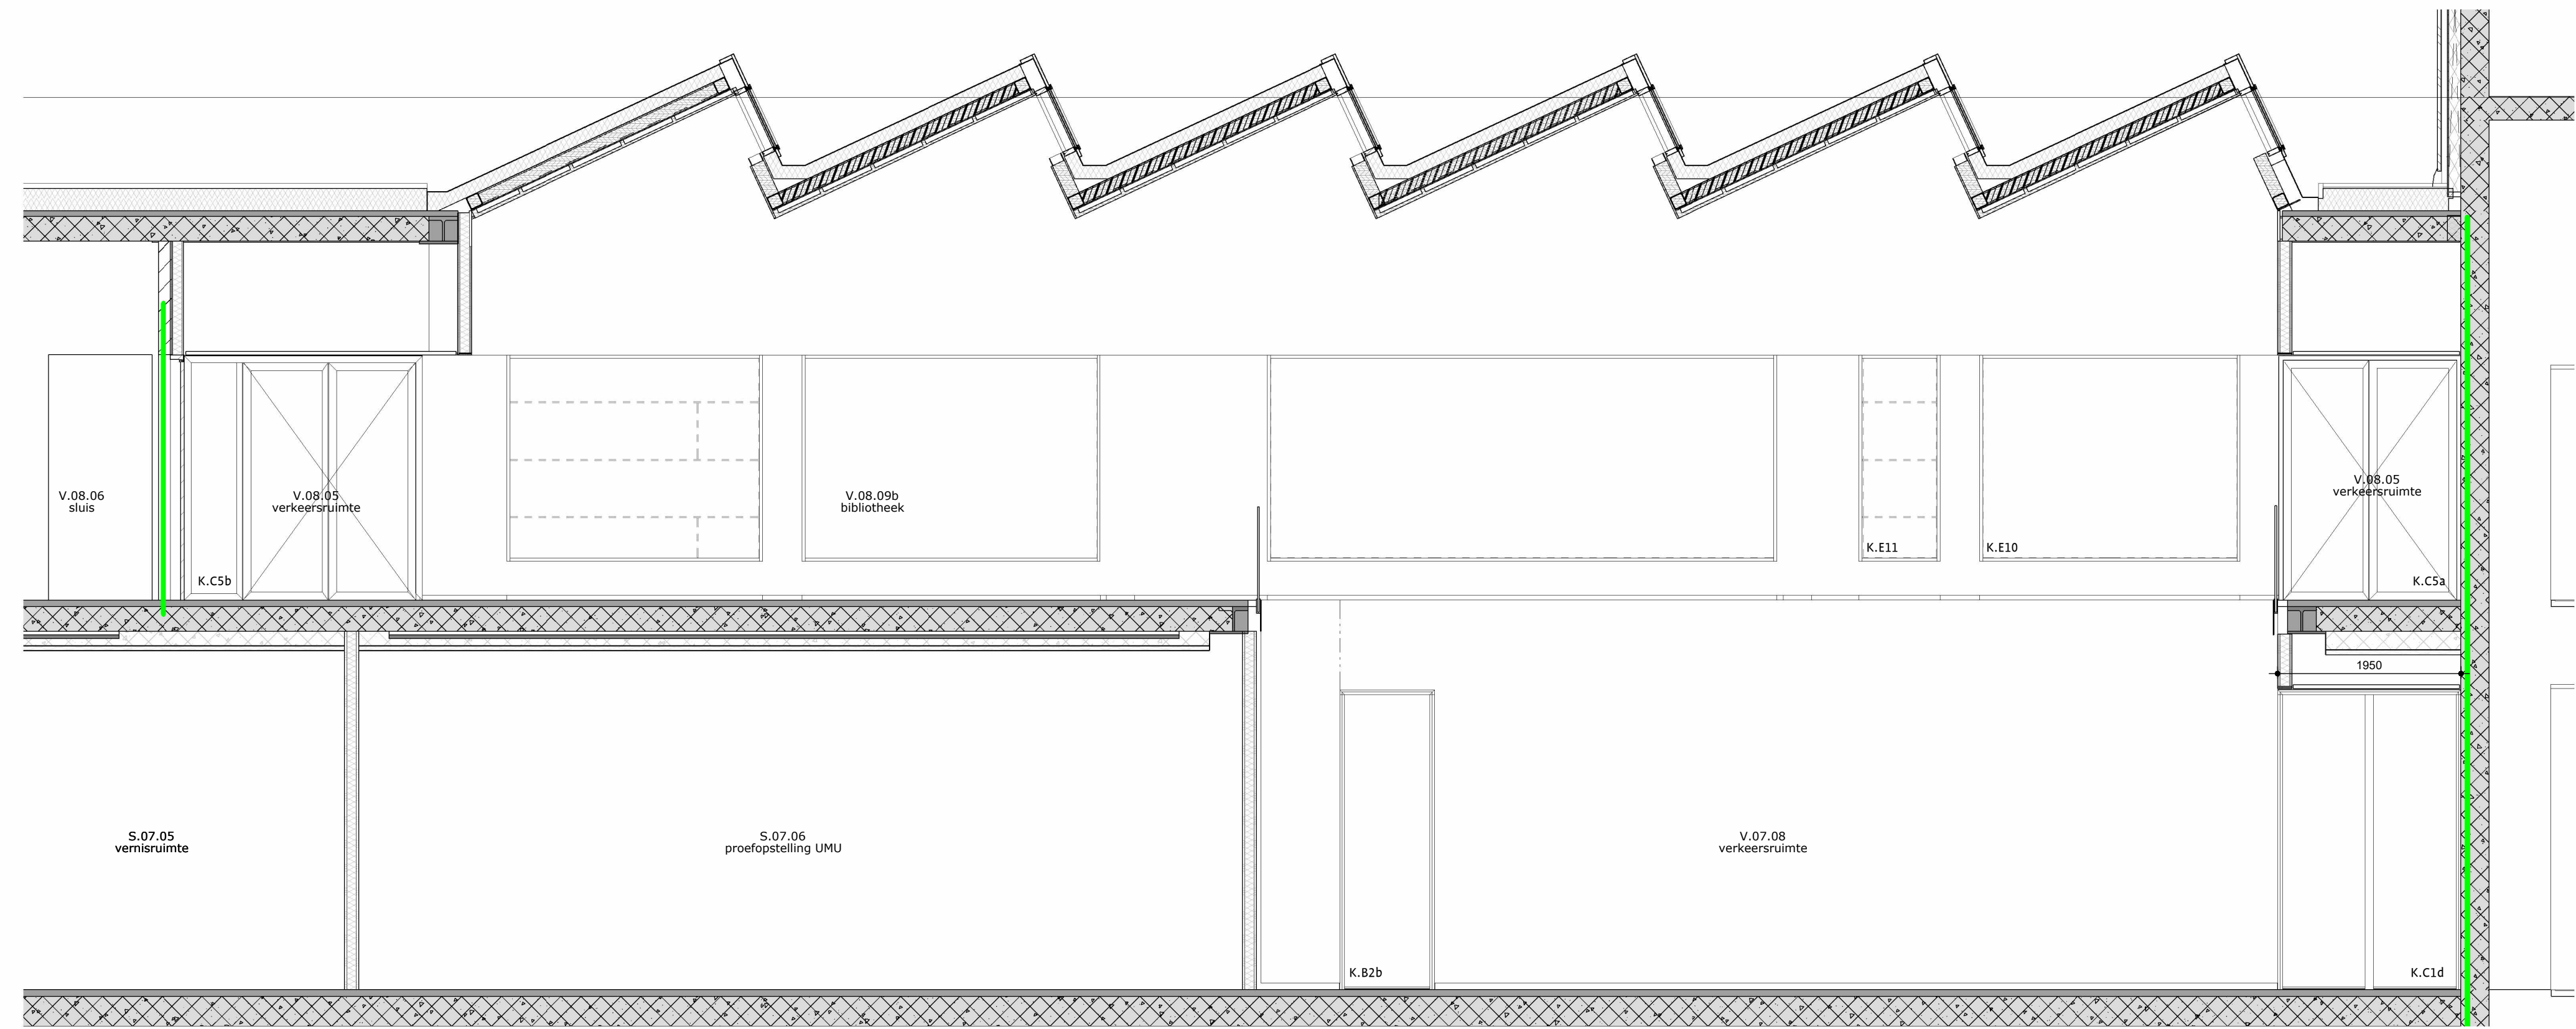


04-04-02

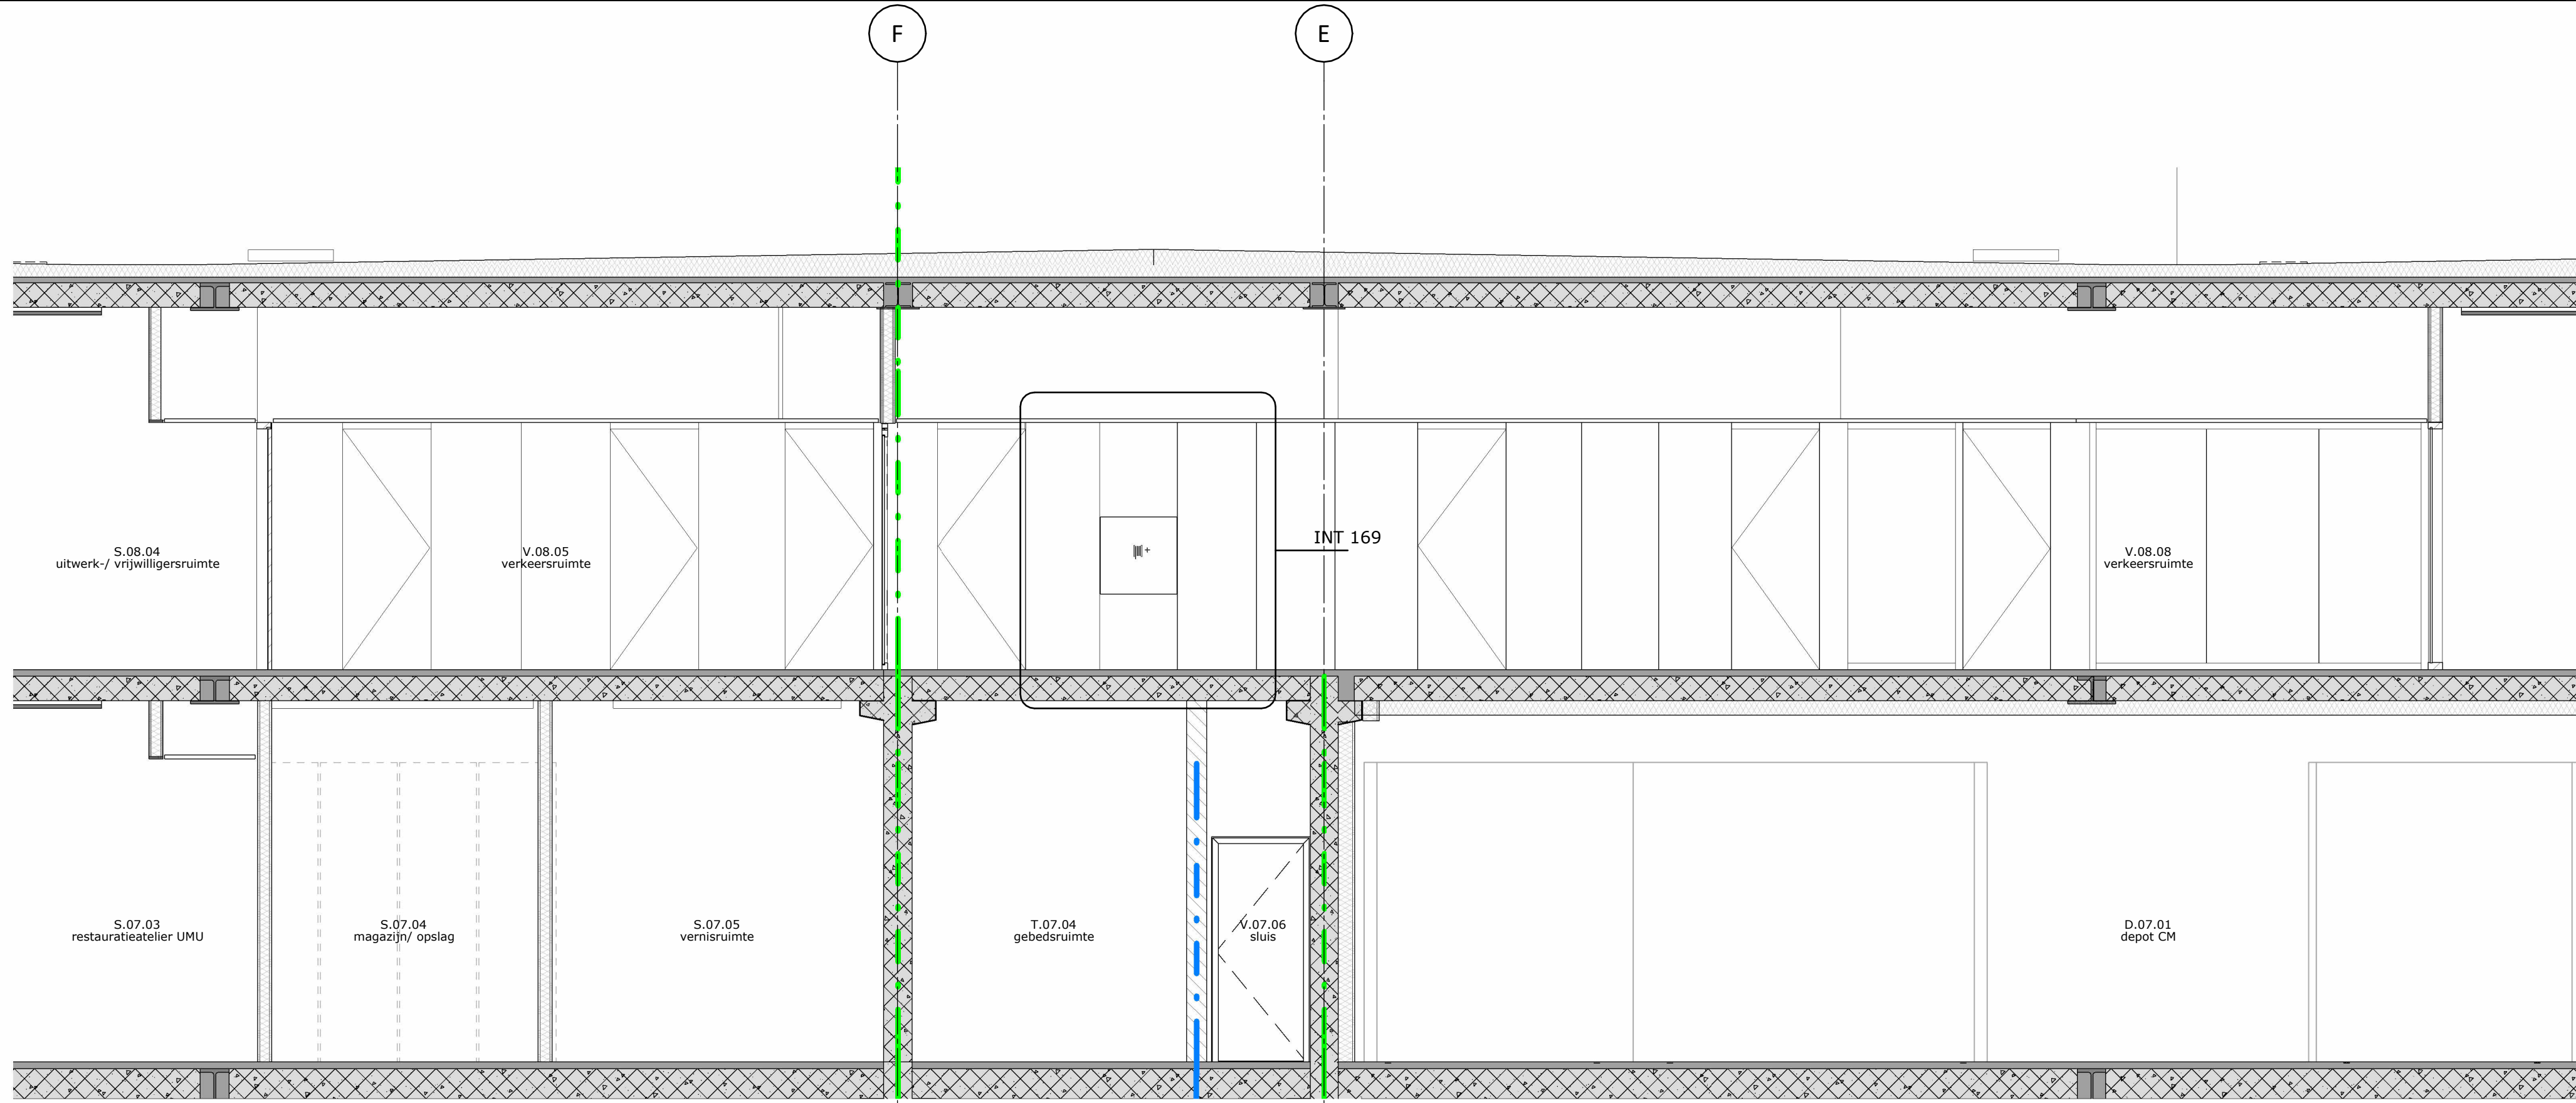

04-04-03

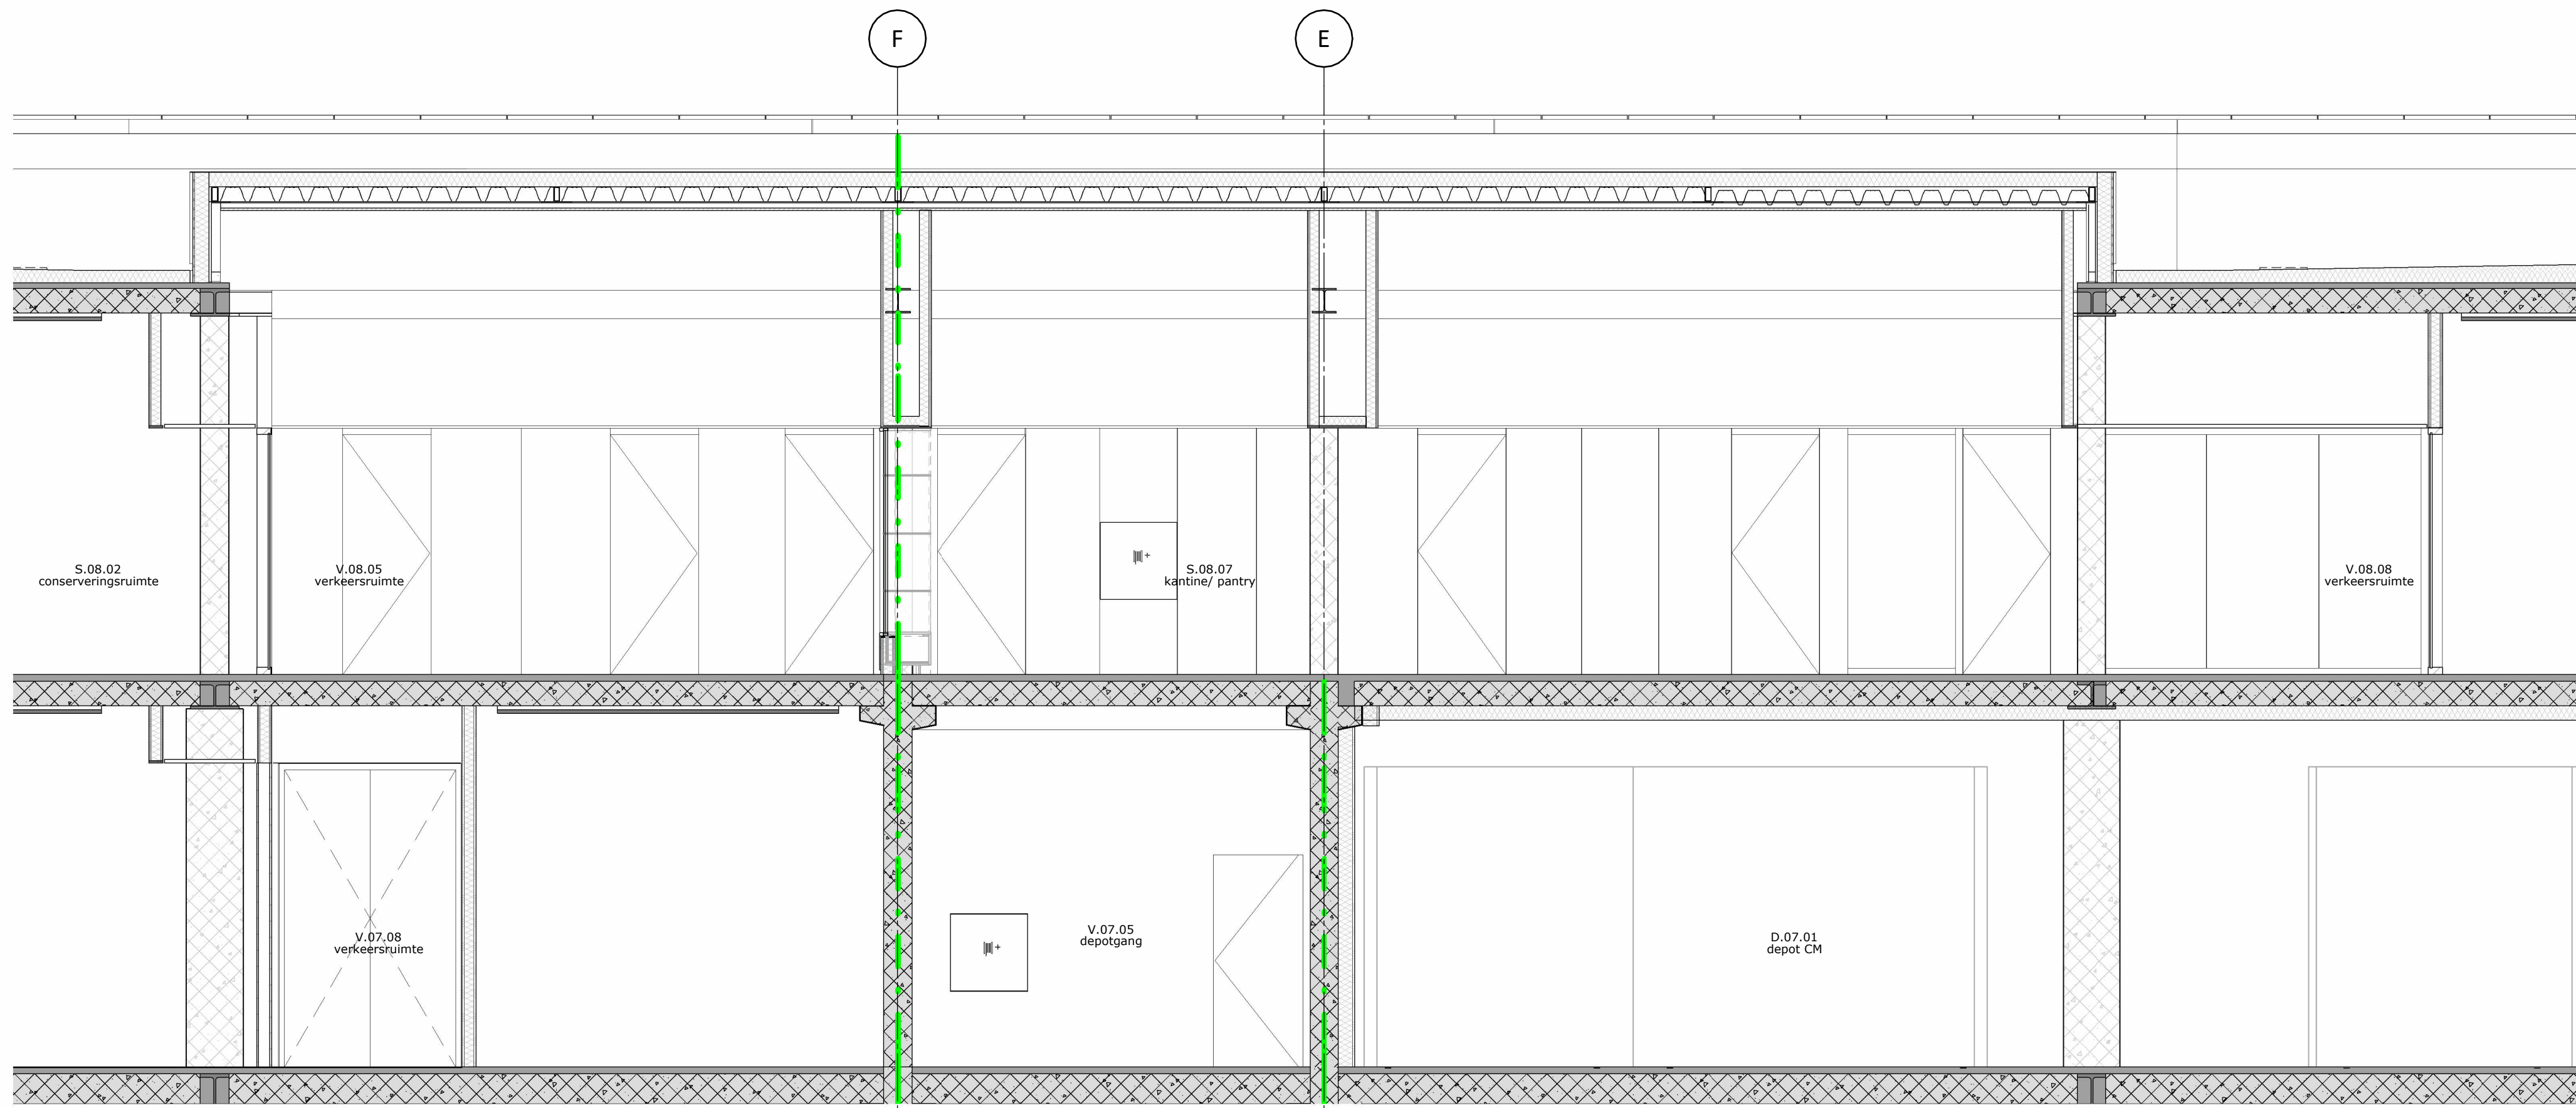

04-04-04

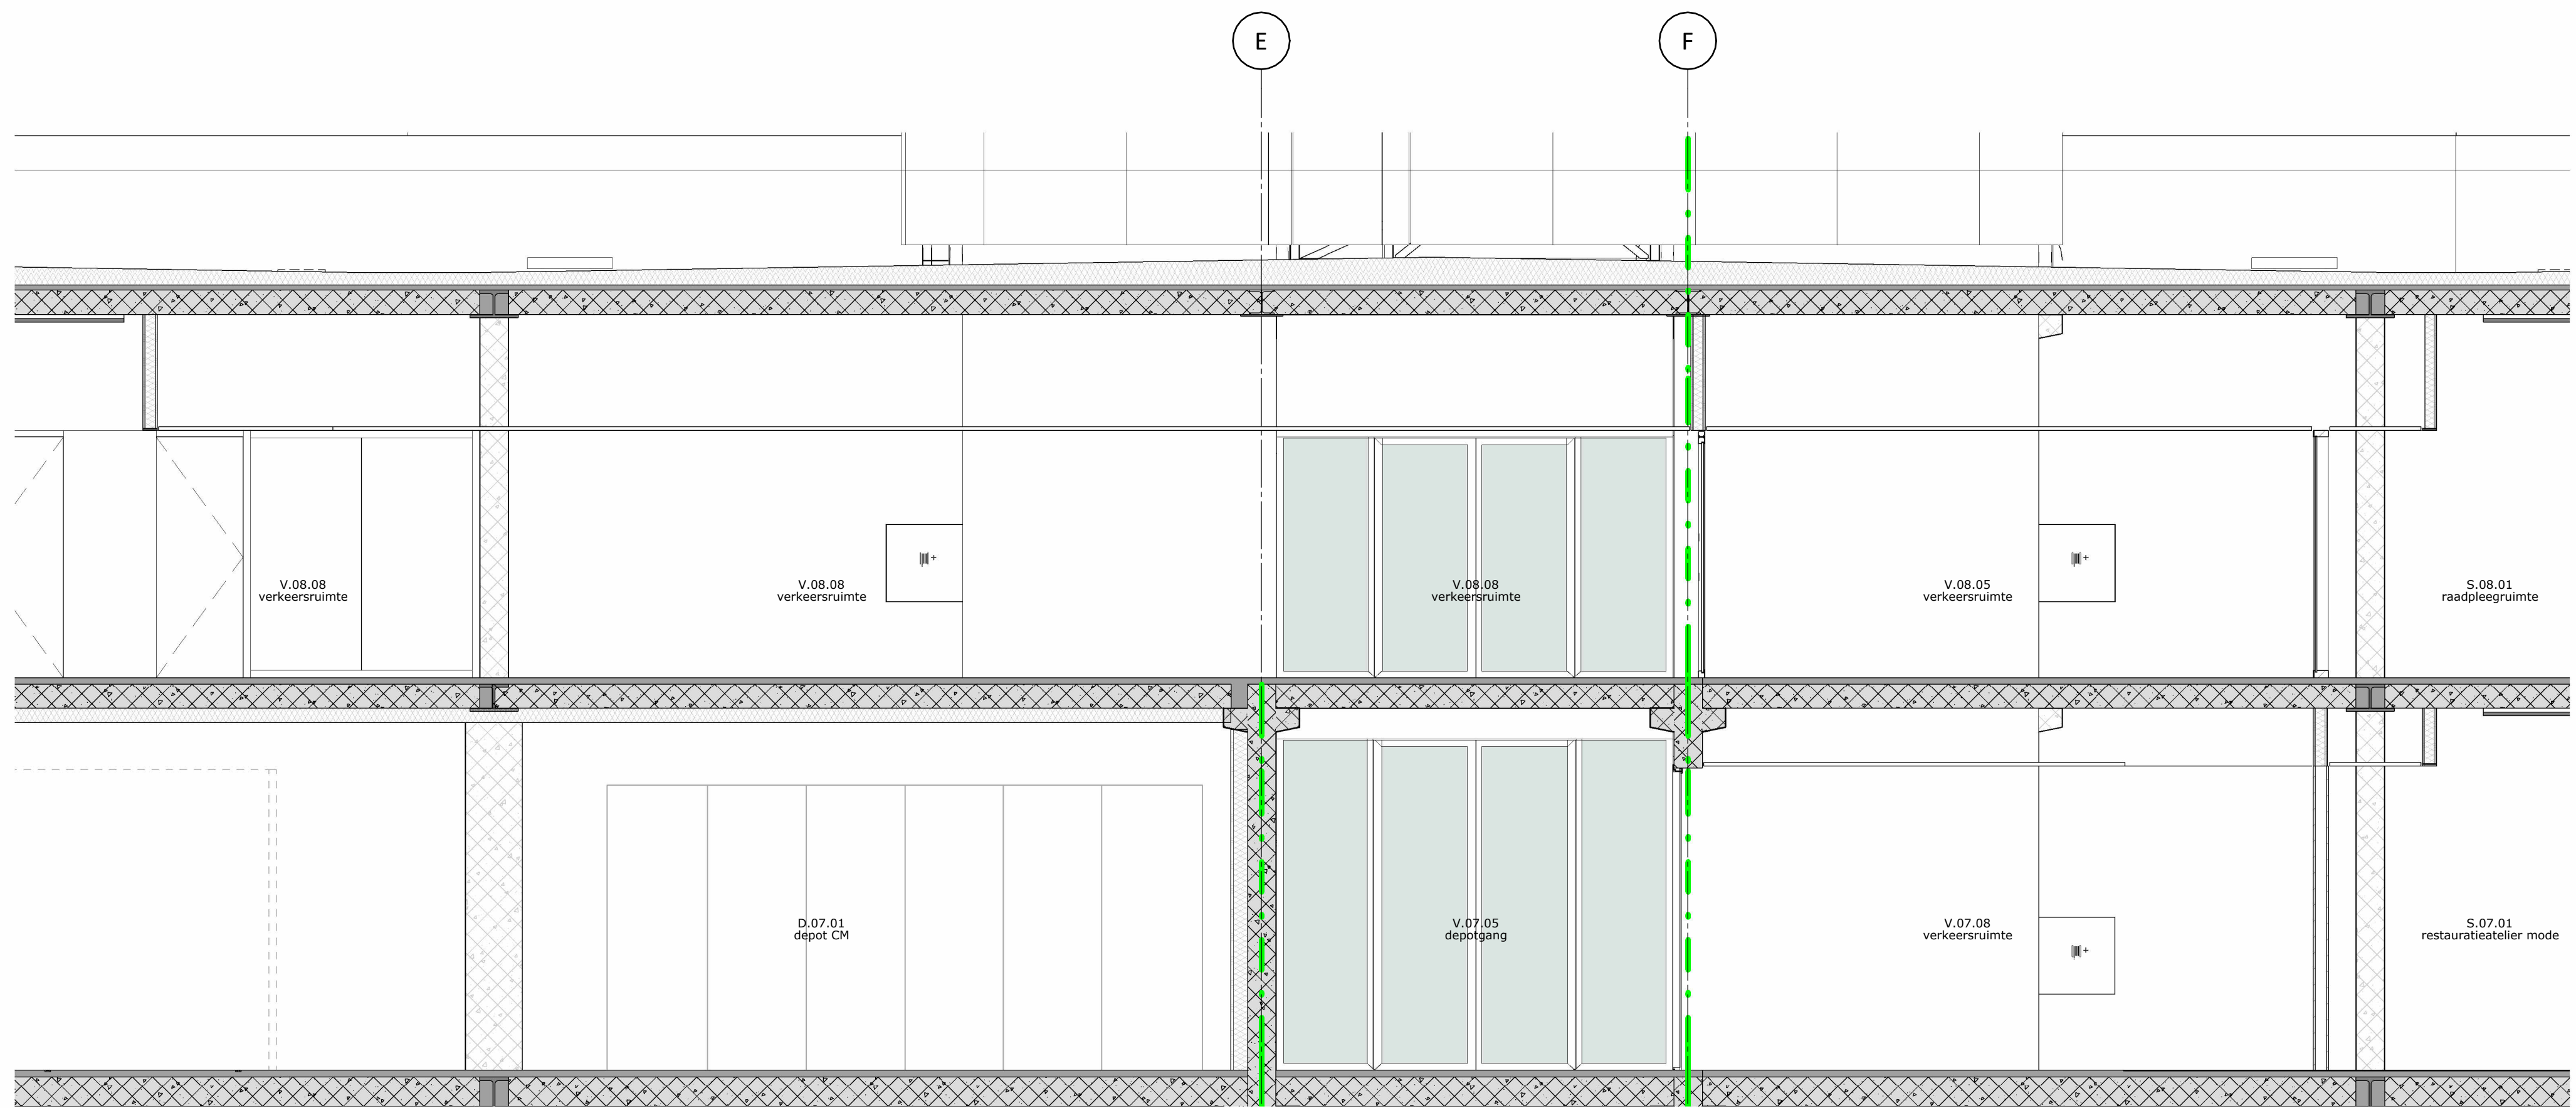

04-04-05

A5630 UO-04-04
DOORSNEDES KANTOORVERDIEPINGEN

DP6