




- | | |
|---|---|
|  | PL00 - Geen afwerking |
|  | PL01 - Akoestische plafondpanelen |
|  | PL02 - Koof |
|  | PL03 - Akoestisch pleisterwerk |
|  | PL04 - MDF plafond |
|  | PL05 - Geperforeerd plafond sheddak |
|  | PL06 - 60 minuten brandwerend plafond |
|  | PL08 - Pleisterwerk - buiten |
|  | PL09 - Thermische isolatie tegen o.k. beton |
|  | PL10 - Liften |
|  | PL11 - Koelcel / zuurstofarme ruimte |
|  | PL12 - Verlaagd metalen plafond |

DP6


FORMAAT	A0+	PROJECT	OPDRACHTGEVER	Dp6 Architectuurstudio
SCHAAL	1:200	Depot Collecties Utrecht	Gemeente Utrecht	2611 BP Delft
DATUM	25.09.2026	Isotopenweg		+31 15 211 01 10
STATUS	DEFINITIEF	3542 AK Utrecht		info@dp6.nl
GETEKEND				
GEWIJZIGD	-			

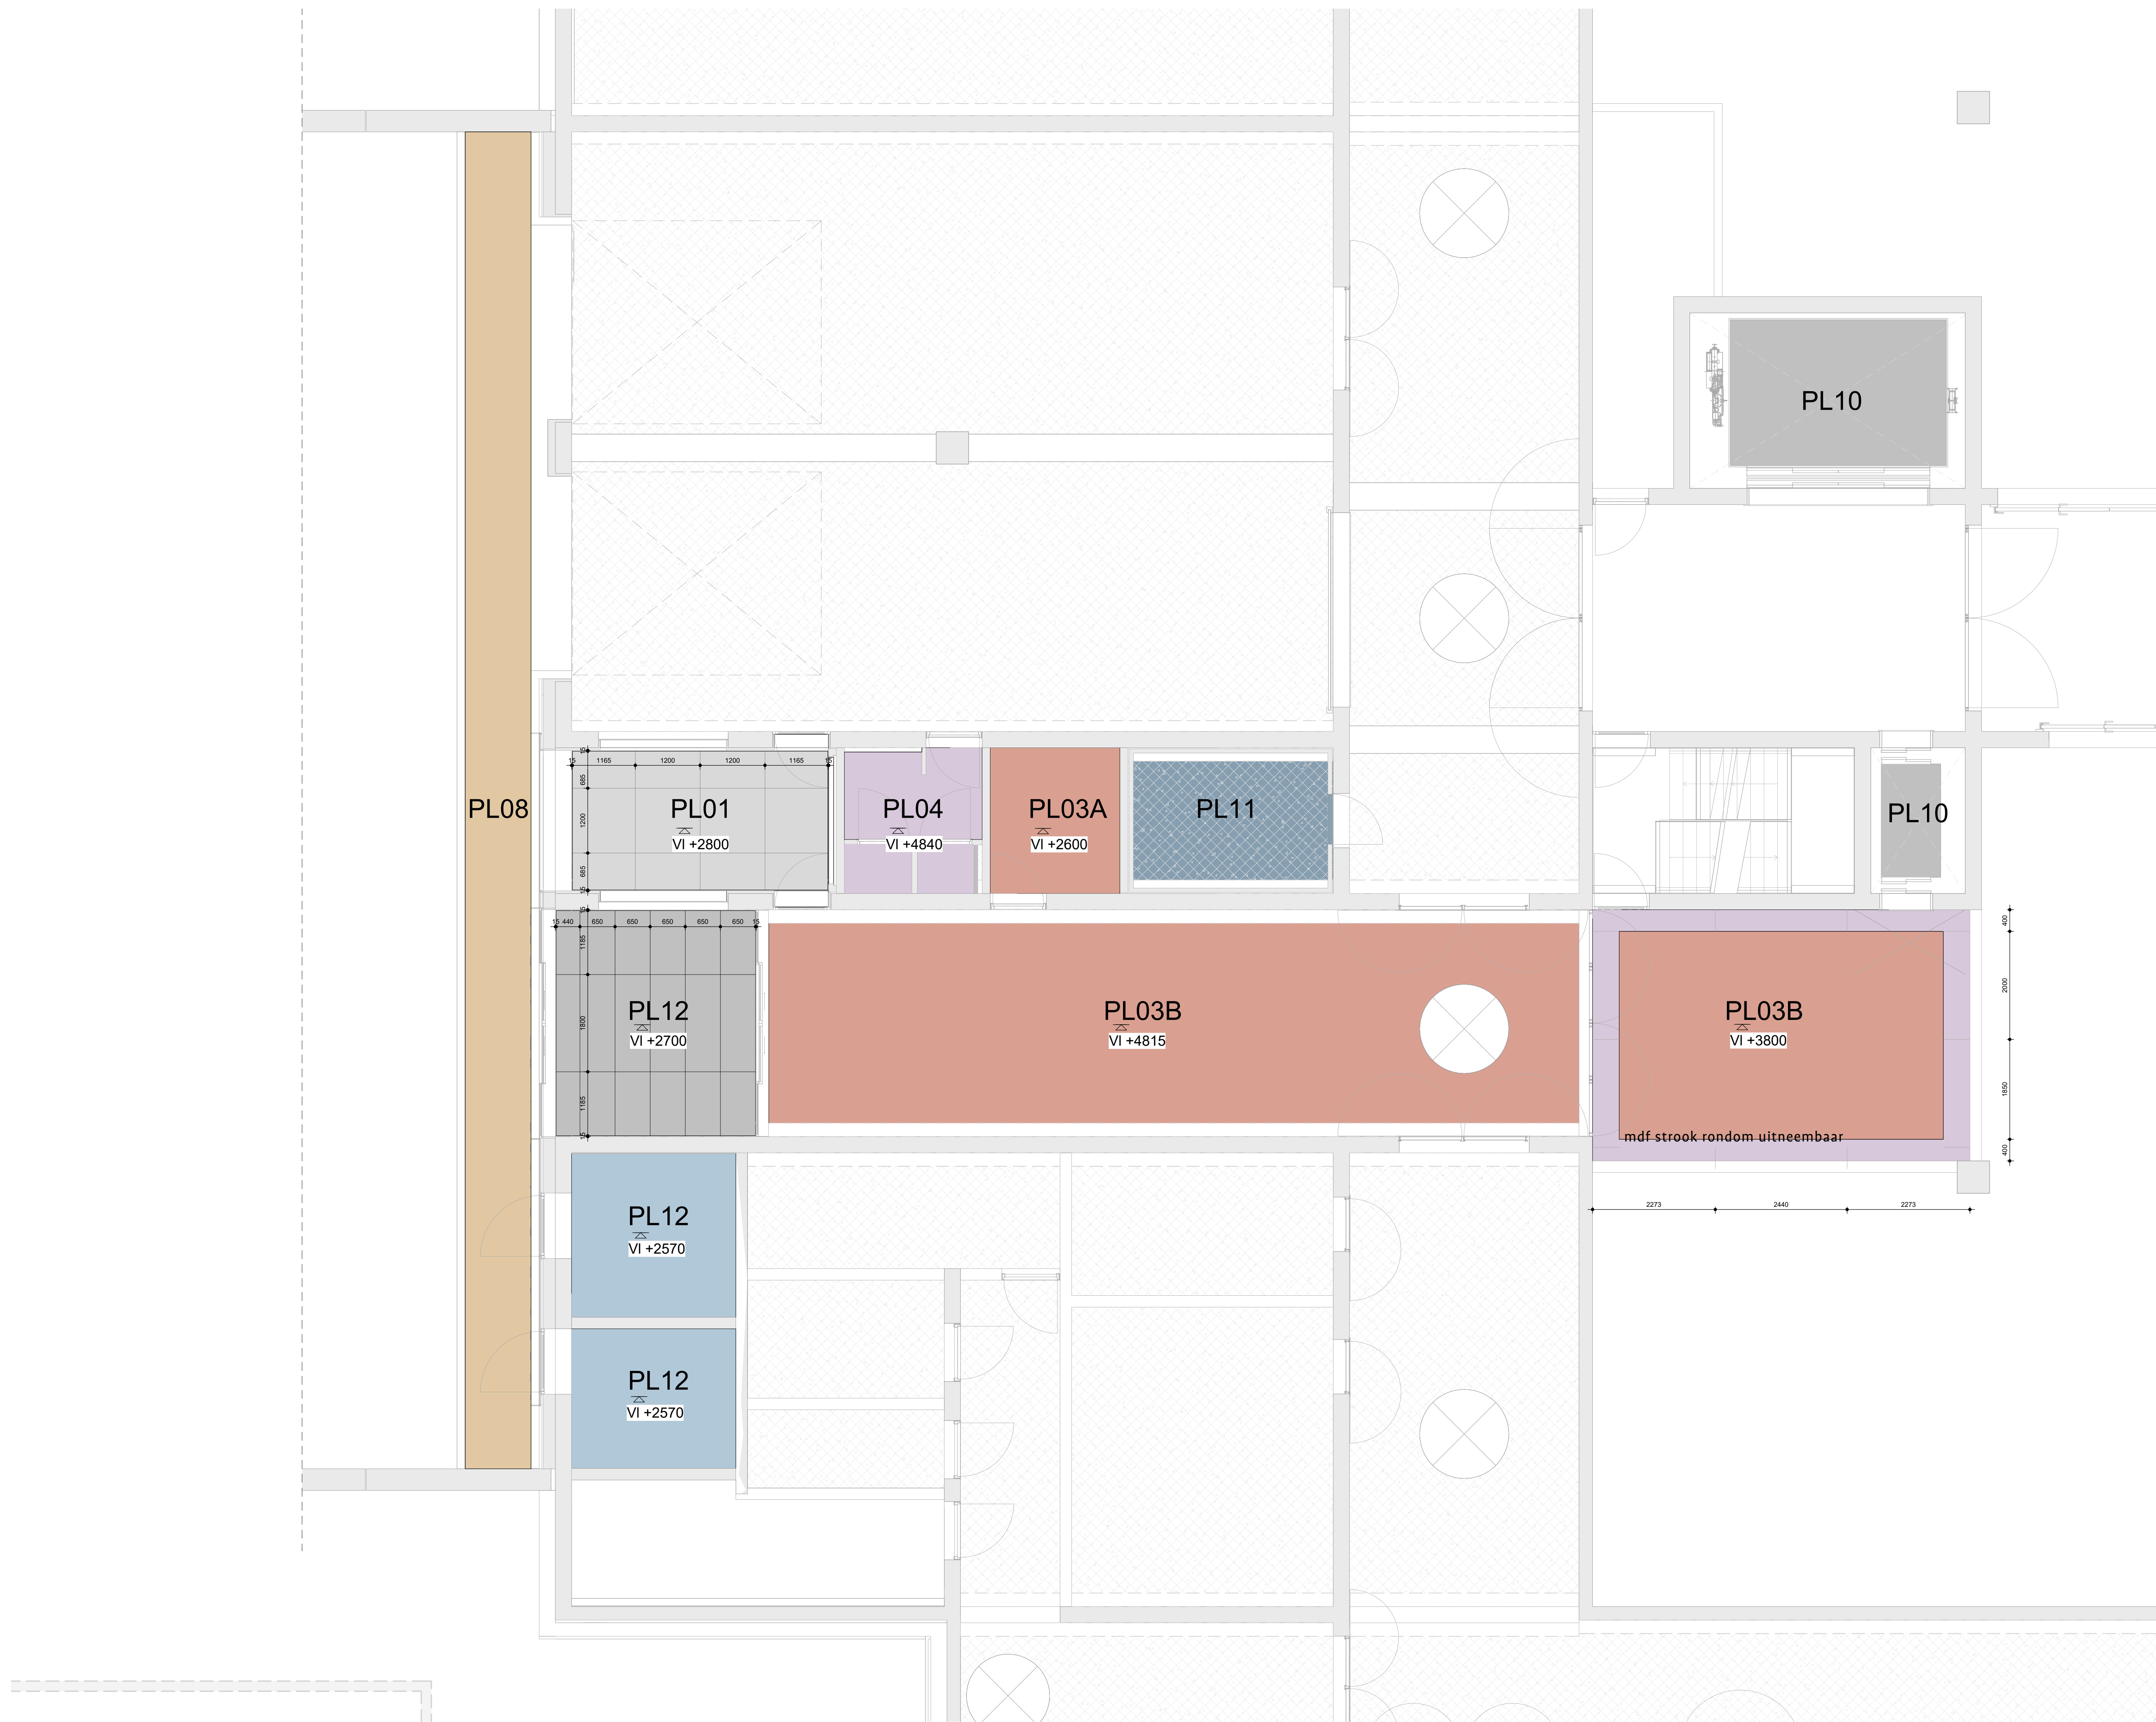

- PL00 - Geen afwerking
- PL01 - Akoestische plafondeilanden
- PL02 - Koof
- PL03 - Akoestisch pleisterwerk
- PL04 - MDF plafond
- PL05 - Geperforeerd plafond sheddak
- PL06 - 60 minuten brandwerend plafond
- PL08 - Pleisterwerk - buiten
- PL09 - Thermische isolatie tegen o.k. beton
- PL10 - Liften
- PL11 - Koelcel / zuurstofarme ruimte
- PL12 - Verlaagd metalen plafond

A5630 UO-06-00-0
PLAFONDAFWERKING BEGANE GROND

DP6

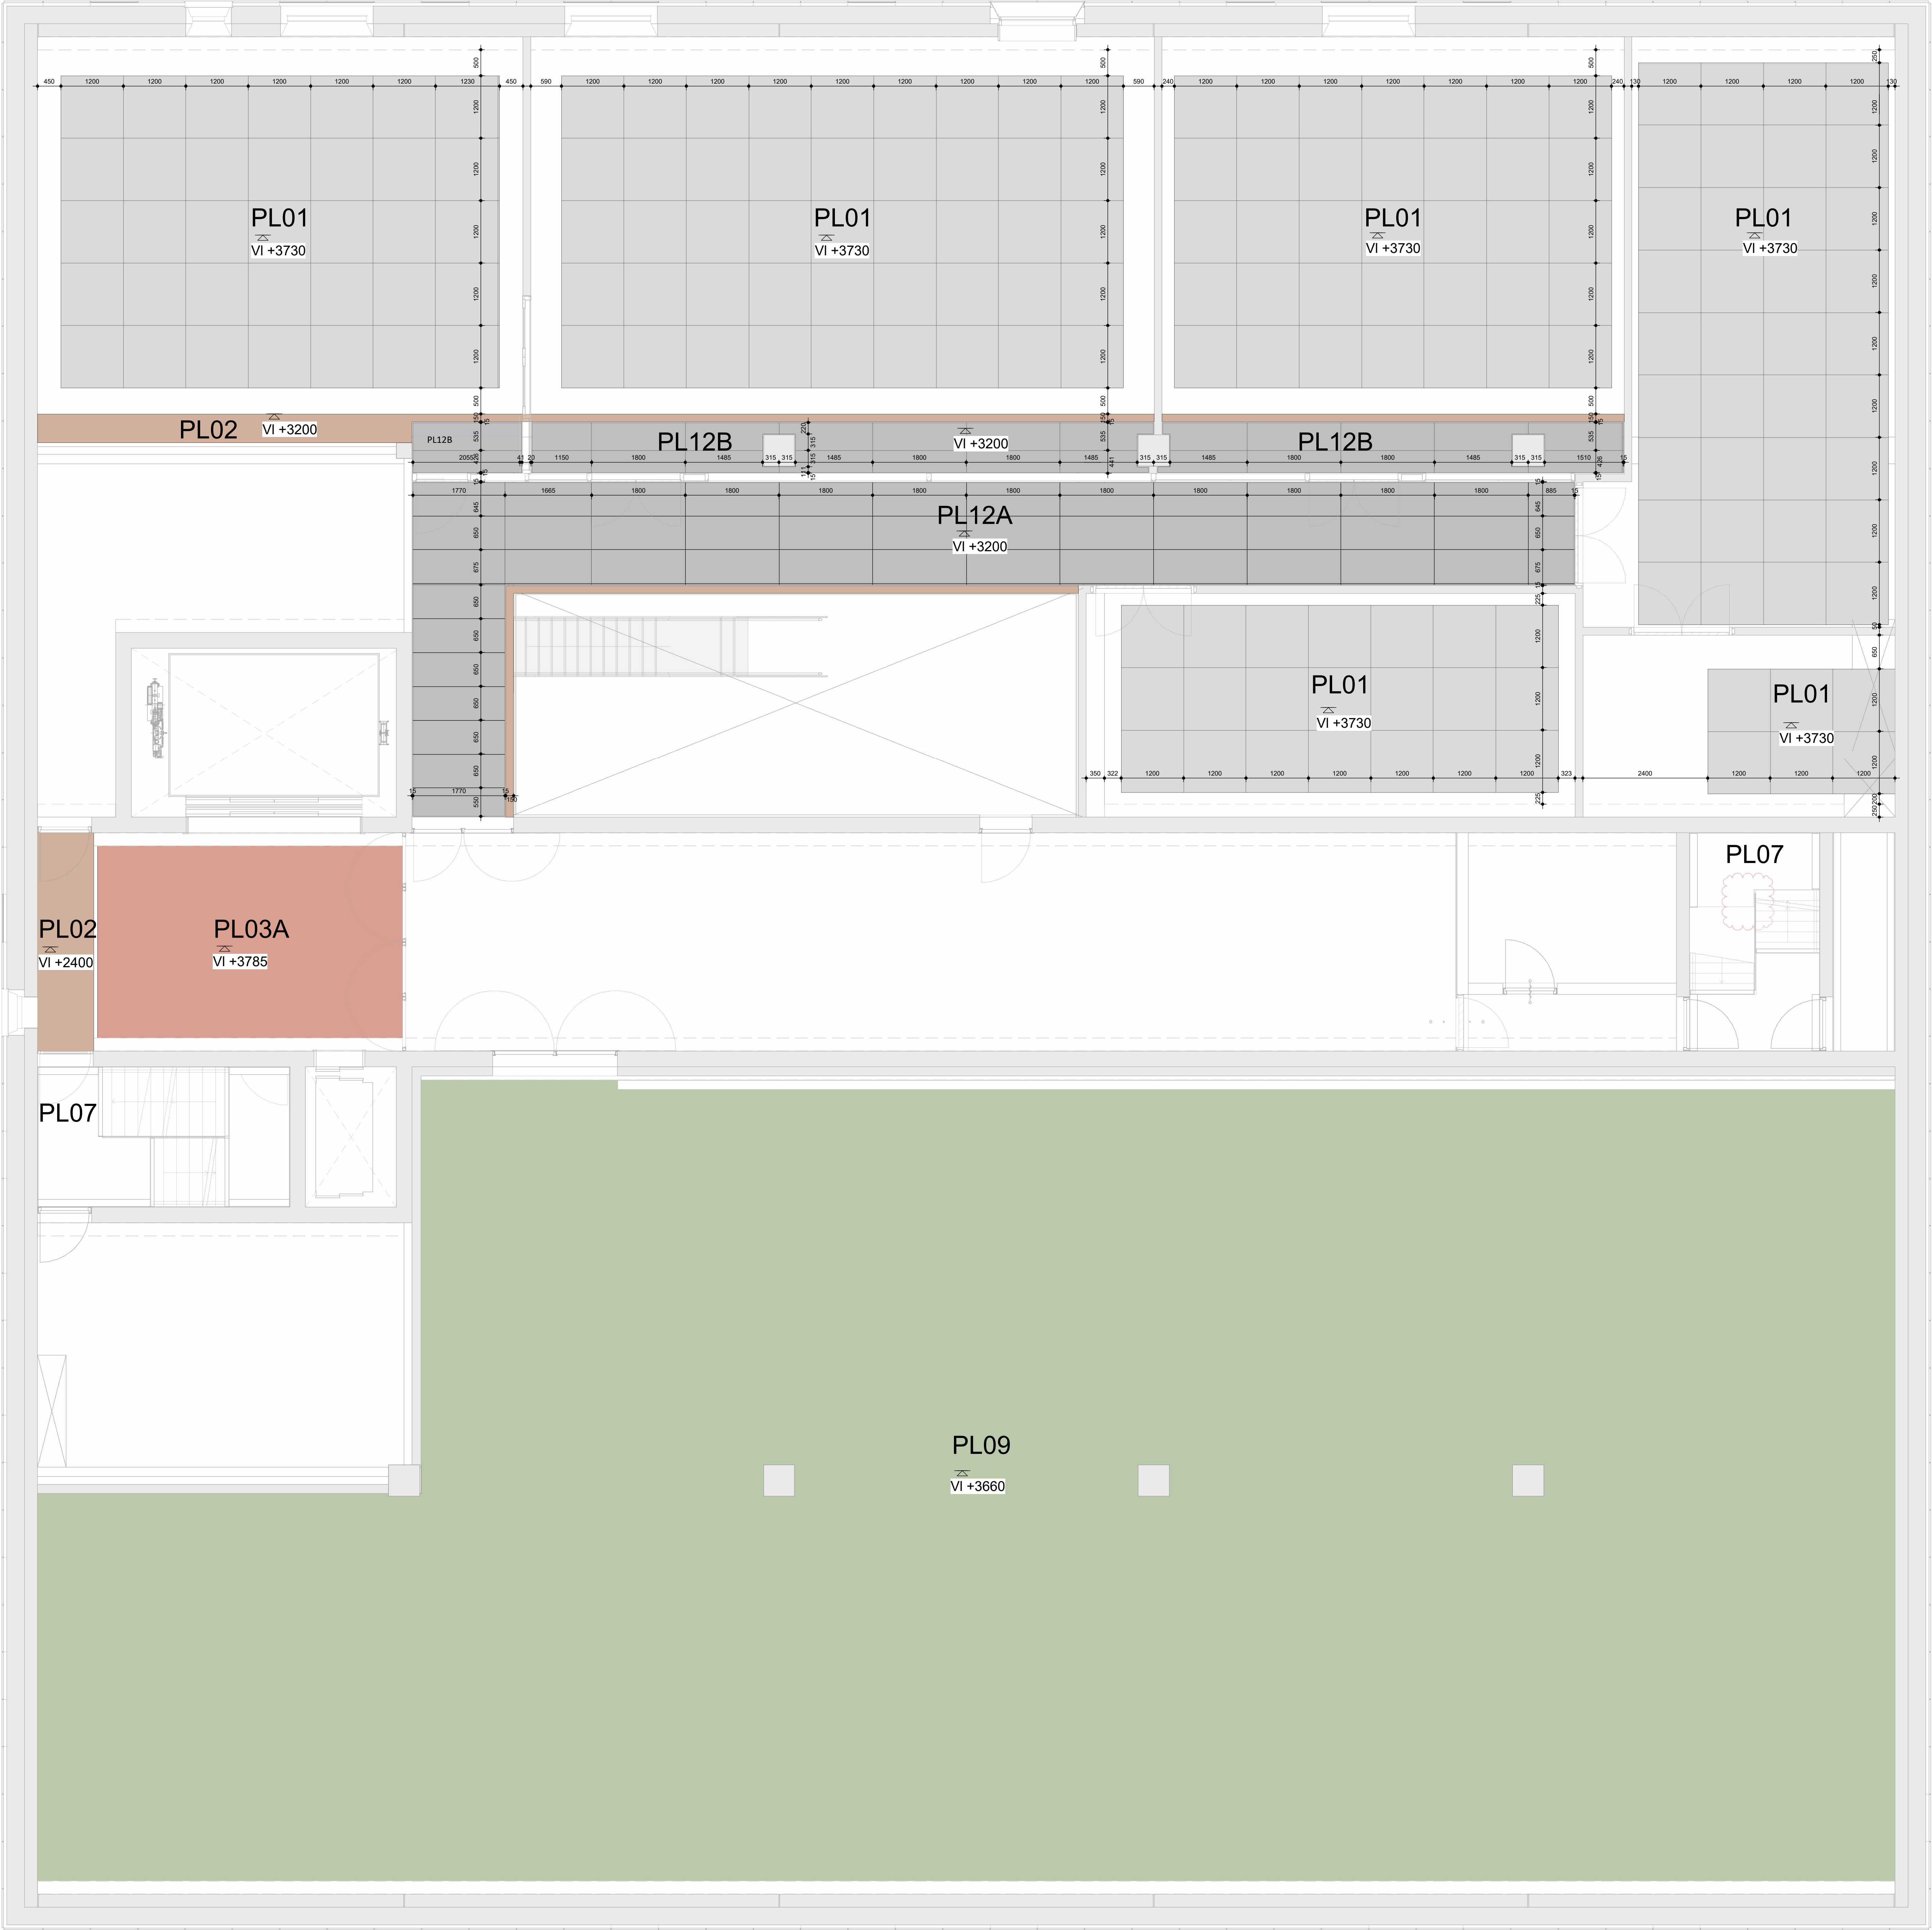

- PL00 - Geen afwerking
- PL01 - Akoestische plafondeilanden
- PL02 - Koof
- PL03 - Akoestisch stucwerk
- PL04 - MDF plafond
- PL05 - Geperforeerd plafond sheddak
- PL06 - 60 minuten brandwerend plafond
- PL08 - Spuitplafond buiten
- PL09 - Thermische isolatie tegen o.k. beton
- PL10 - Liften
- PL11 - Koelcel / zuurstofarme ruimte
- PL12 - Verlaagd metalen plafond


A5630 UO-06-07
PLAFONDAFWERKING ZEVENDE VERDIEPING

DP6




plaatverdeling sheddak


vlak A

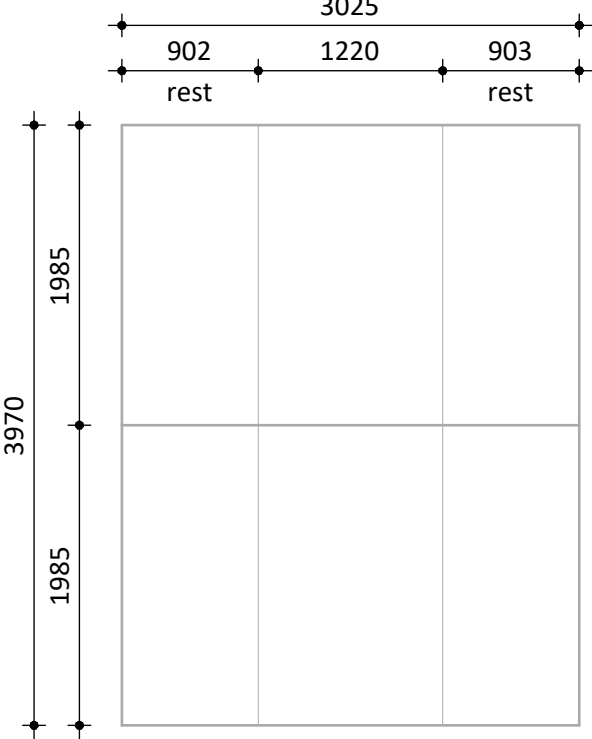

vlak B

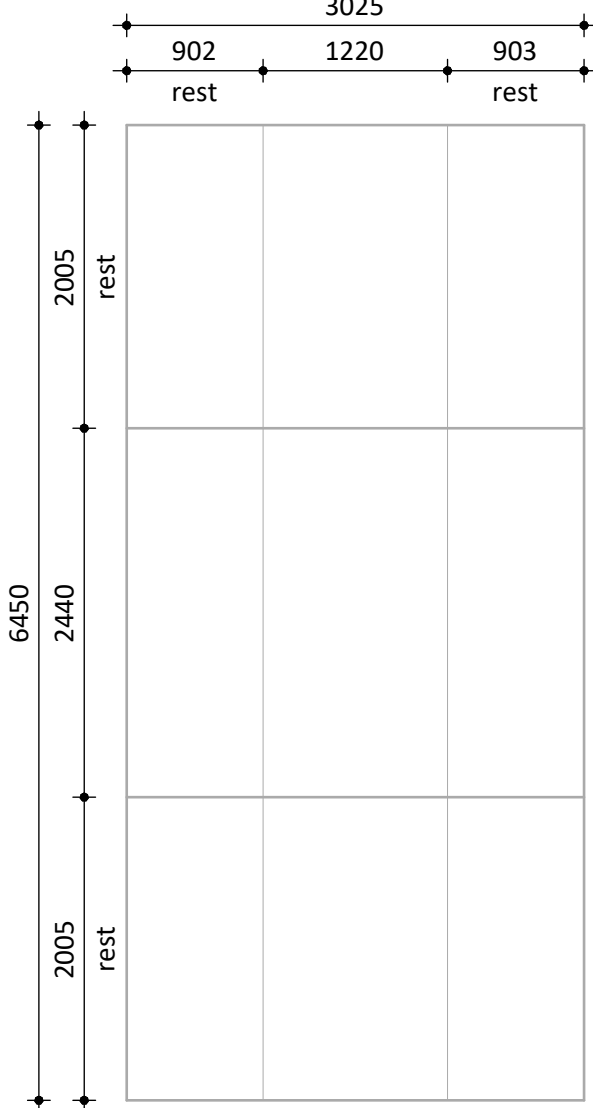

vlak C

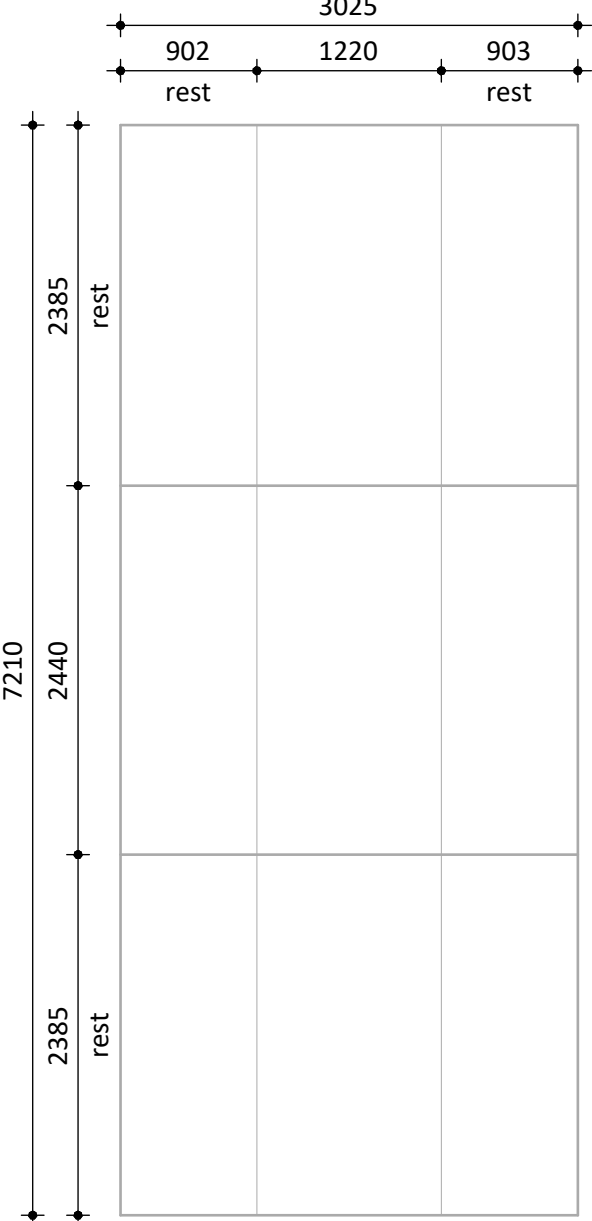

- PL00 - Geen afwerking
- PL01 - Akoestische plafondeilanden
- PL02 - Kroon
- PL03 - Akoestisch pleisterwerk
- PL04 - MDF plafond
- PL05 - Geperforeerd plafond sheddak
- PL06 - 60 minuten brandwerend plafond
- PL08 - Pleisterwerk - buiten
- PL09 - Thermische isolatie tegen o.k. beton
- PL10 - Liften
- PL11 - Koelcel / zuurstofarme ruimte
- PL12 - Verlaagd metalen plafond

A5630 UO-06-08
PLAFONDAFWERKING ACHTSTE VERDIEPING

DP6