


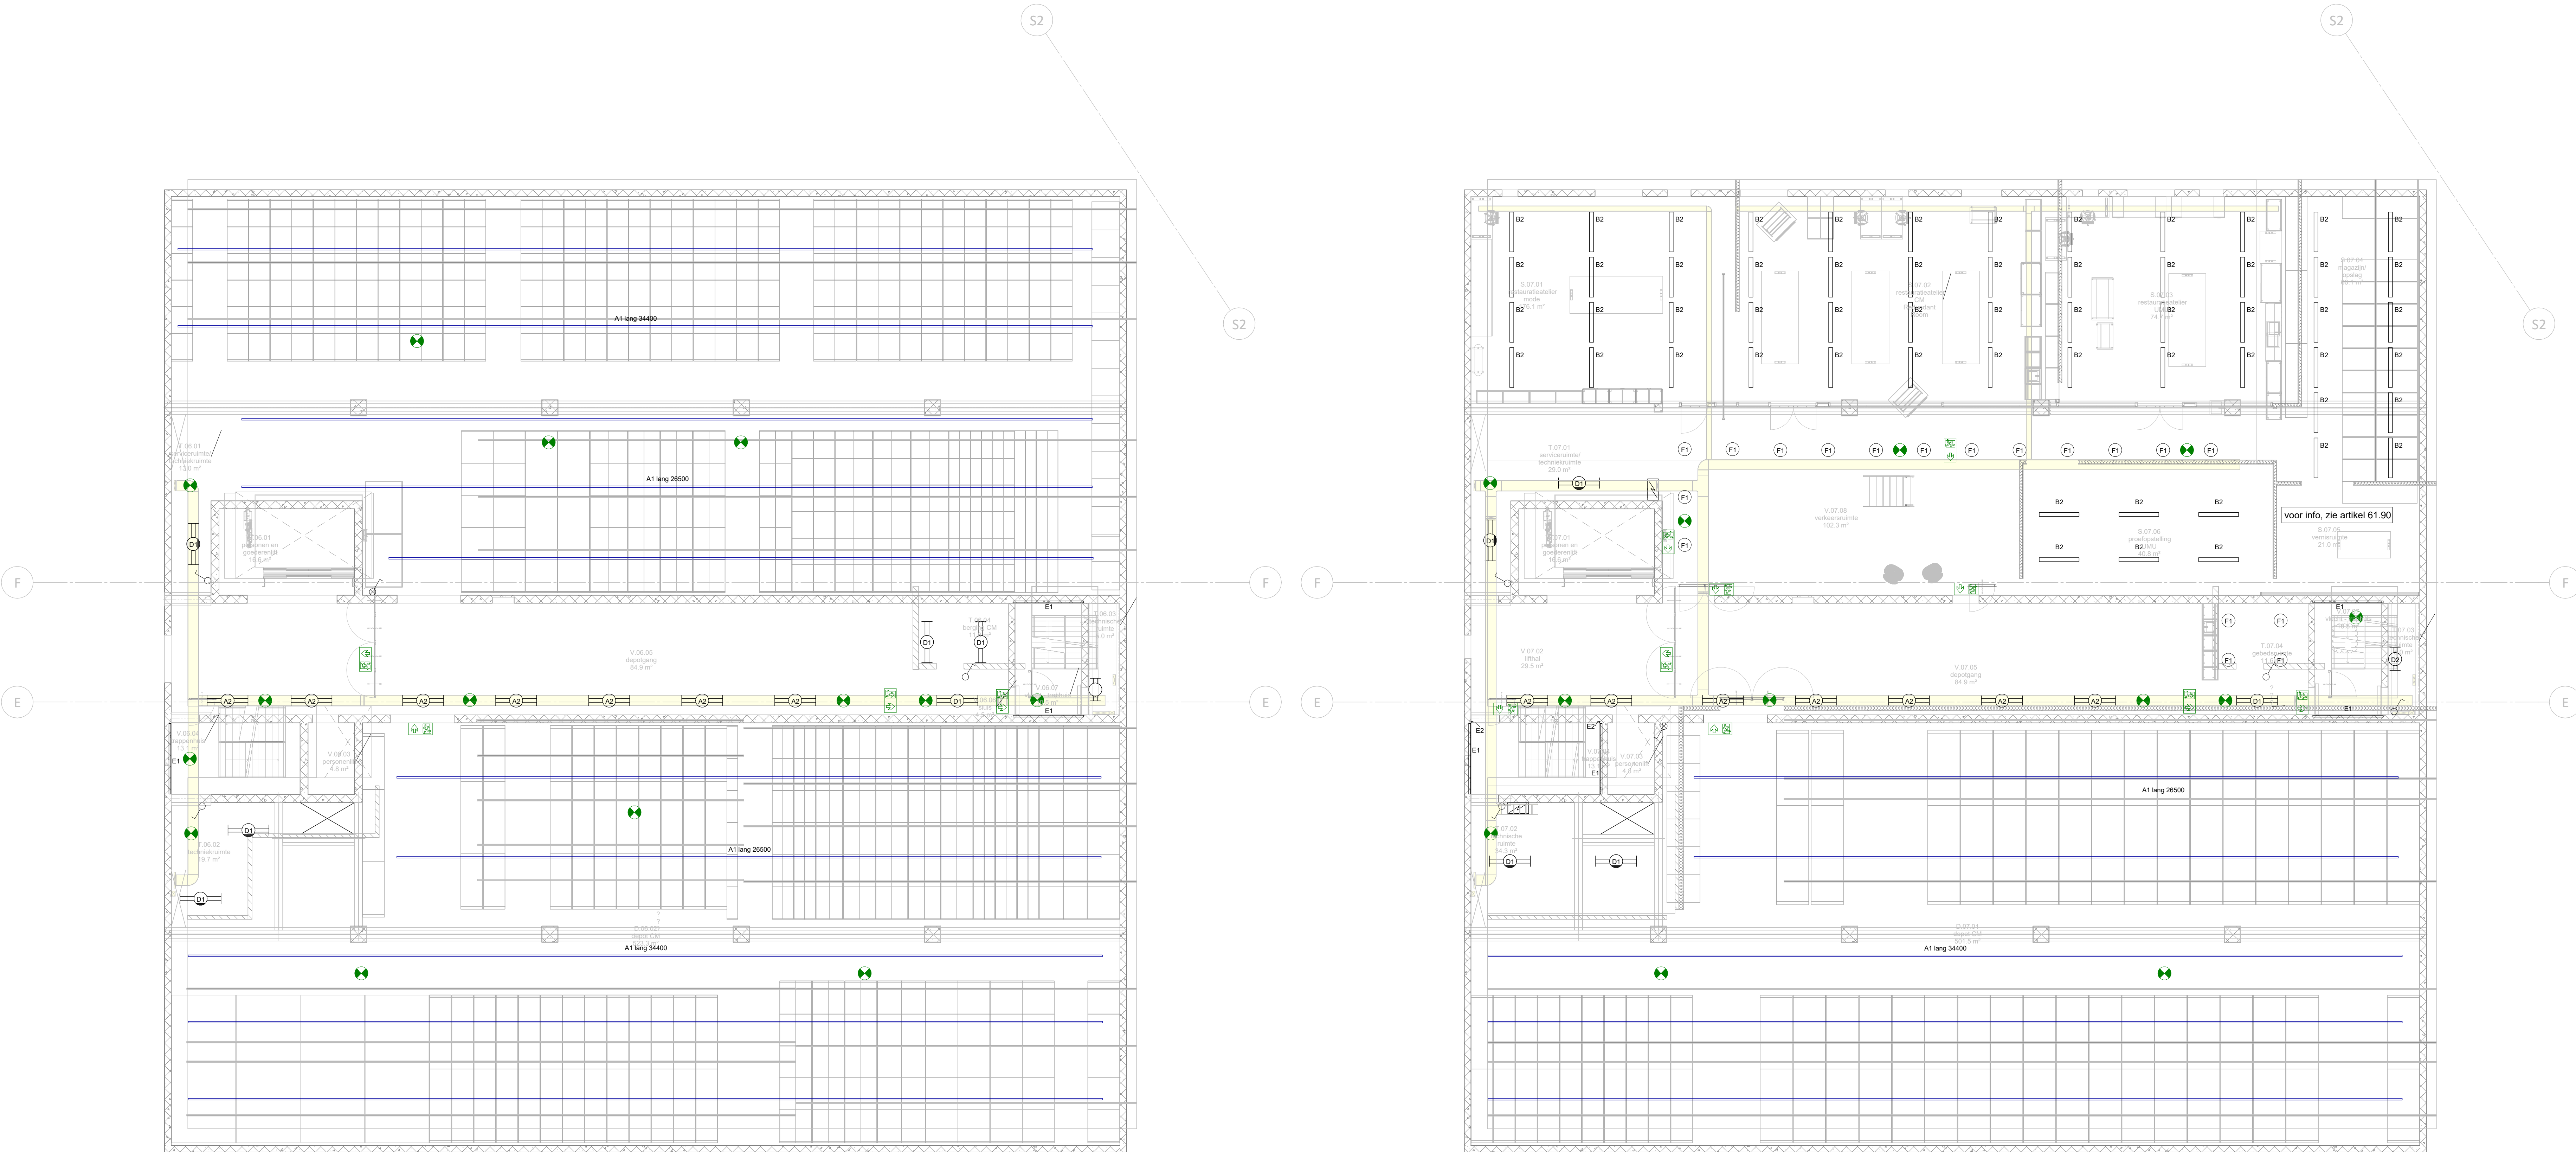

Zesde verdieping

Zevende verdieping

RENVOOI:	
Symbol	Omschrijving
	Downlighter
	Armatuur
	Lichtlijn Pendel
	Armatuur, nood
	Detector, plafond
	Noodverlichtingsarmatuur
	Schakelaar, 1-polig
	Centraalbedieningspaneel
	Sturing verlichting vanuit meldkamer
Armaturen conform voorstel Armaturenoverzicht	

Opdrachtgever	Gemeente Utrecht
	Stadsplateau 1 3500CE Utrecht
Project	Nieuwbouw Depot Collecties Utrecht
Omschrijving	Isotopenweg te Utrecht
	Elektrotechnische installaties
	Licht- en noodlichtinstallaties
	zesde en zevende verdieping
Bouwkundig model: (A5630_Depot Collecties Utrecht_UO_R24) d.d.: 22-09-2025	
Constructief model: (T1-1310594-UO-Central_R24) d.d.: 22-09-2025	
Datum : 25-09-2025	Getekend : HWE
Wijzigingen	Schaal : 1:100
Formaat : A0	Proj.nr.: 3739CW01
Status : TO	Tekeningnummer : EP206/7