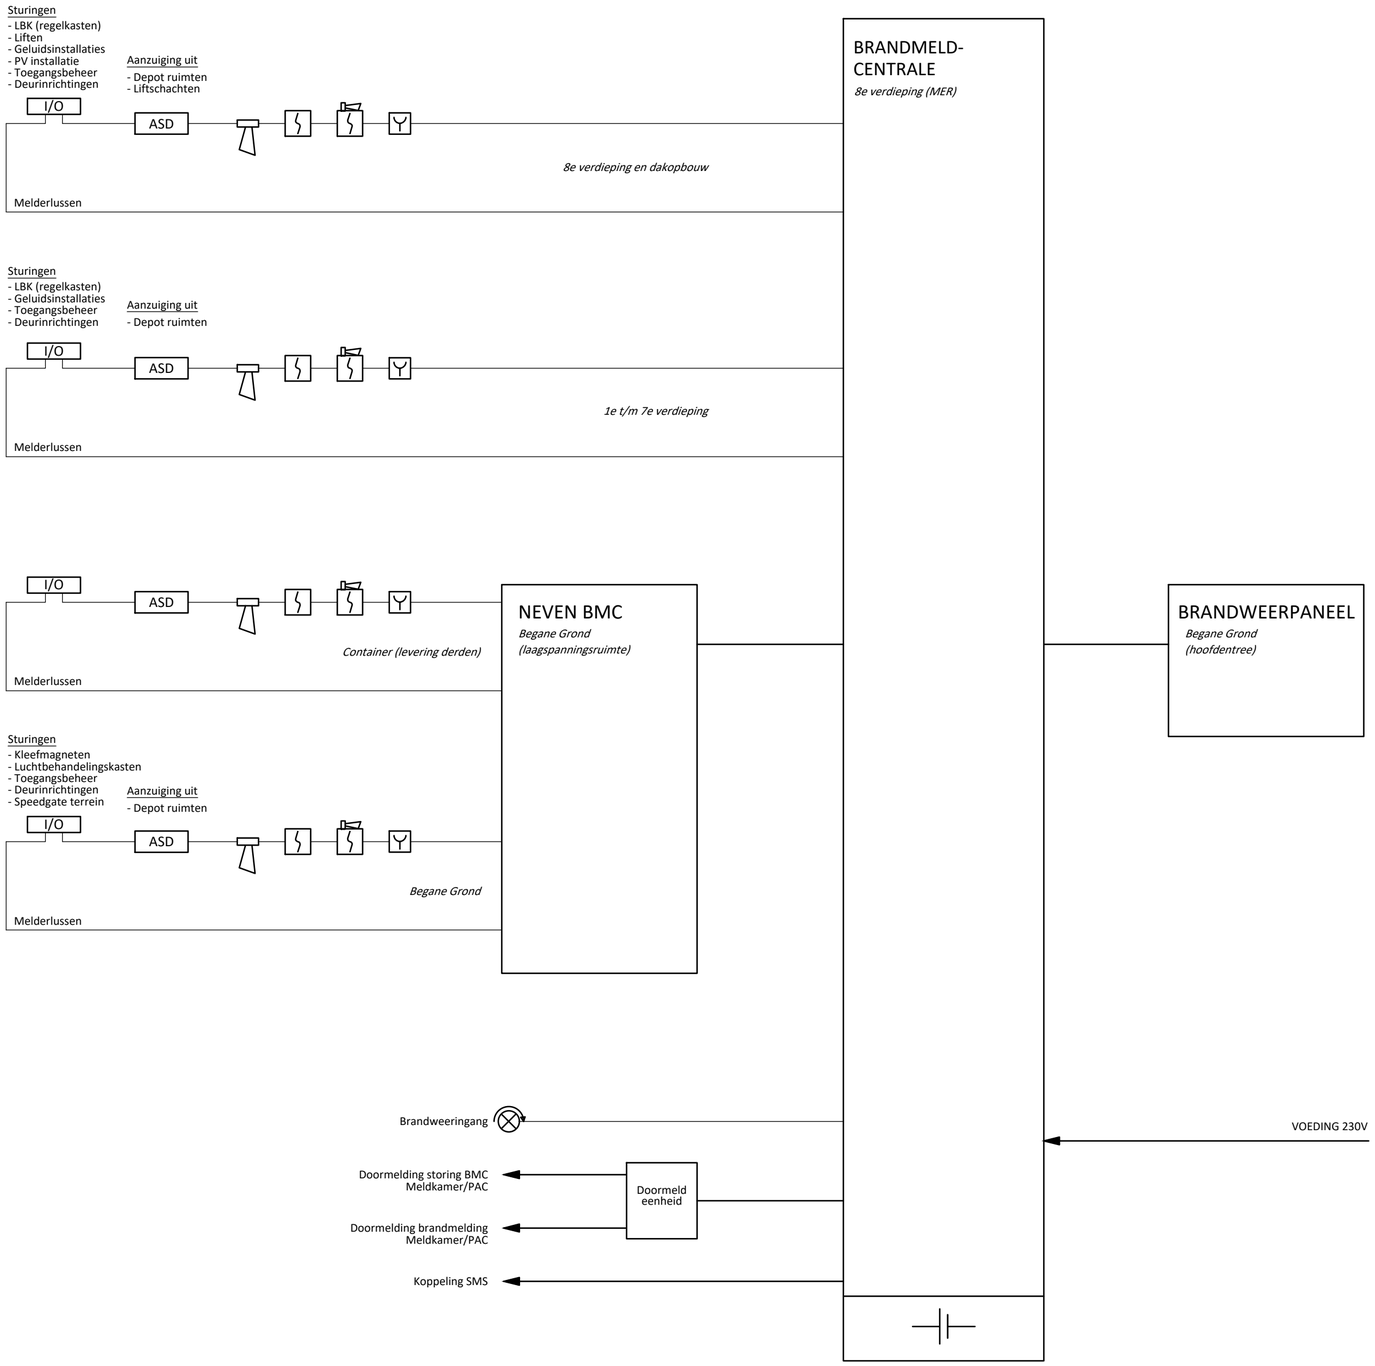


Opdrachtgever	Gemeente Utrecht Stadsplateau 1 3500CE Utrecht			
Project	Nieuwbouw Depot Collecties Utrecht Isotopenweg te Utrecht			
Omschrijving	Elektrotechnische Installatie Blokschema Brandmeldinstallatie Algemeen			
galjema				
Datum : 25-09-2026		Getekend : PKR	Proj.nr. : 3739EW	Tekeningnummer : ES105
Schaal : -		Formaat : A2	Status : TO	

dd. dd. dd. dd.
Wijzigingen

3739EW-ES105.DWG