


RENVOOI:

Symbool	Omschrijving
	19 inch kast (800x800)
	Aansluitpunt data 1-voudig
	Aansluitpunt data 2-voudig
	Contactdoos 1-voudig met beschermingscontact
	Contactdoos 2-voudig met beschermingscontact
	Contactdoos 2-voudig met beschermingscontact, 1-voudig, waterdicht
	Contactdoos 3 fasen, nul en beschermingscontact
	Contactdoos 1 fase, nul en beschermingscontact
	Contactdoos 1 fase, nul en beschermingscontact, speciale uitvoering
	Aansluitpunt 1 fase, nul en beschermingscontact
	Aansluitpunt 3 fasen, nul en beschermingscontact
	Afstelreais mindervalidentoilet
	Vloerdoos
	Koordschakelaar t.b.v. mindervalidentoilet
	Signalering mindervalidentoilet
	LK = Verdelinrichting OMV = Omvormers
	Transformator
	Leiding naar beneden gaand
	Leiding naar boven gaand
	Leiding van boven komend
	Leiding van onder komend
	Leiding, doorgaand
	Kabelgoot
	Wandgoot
	Railkoker

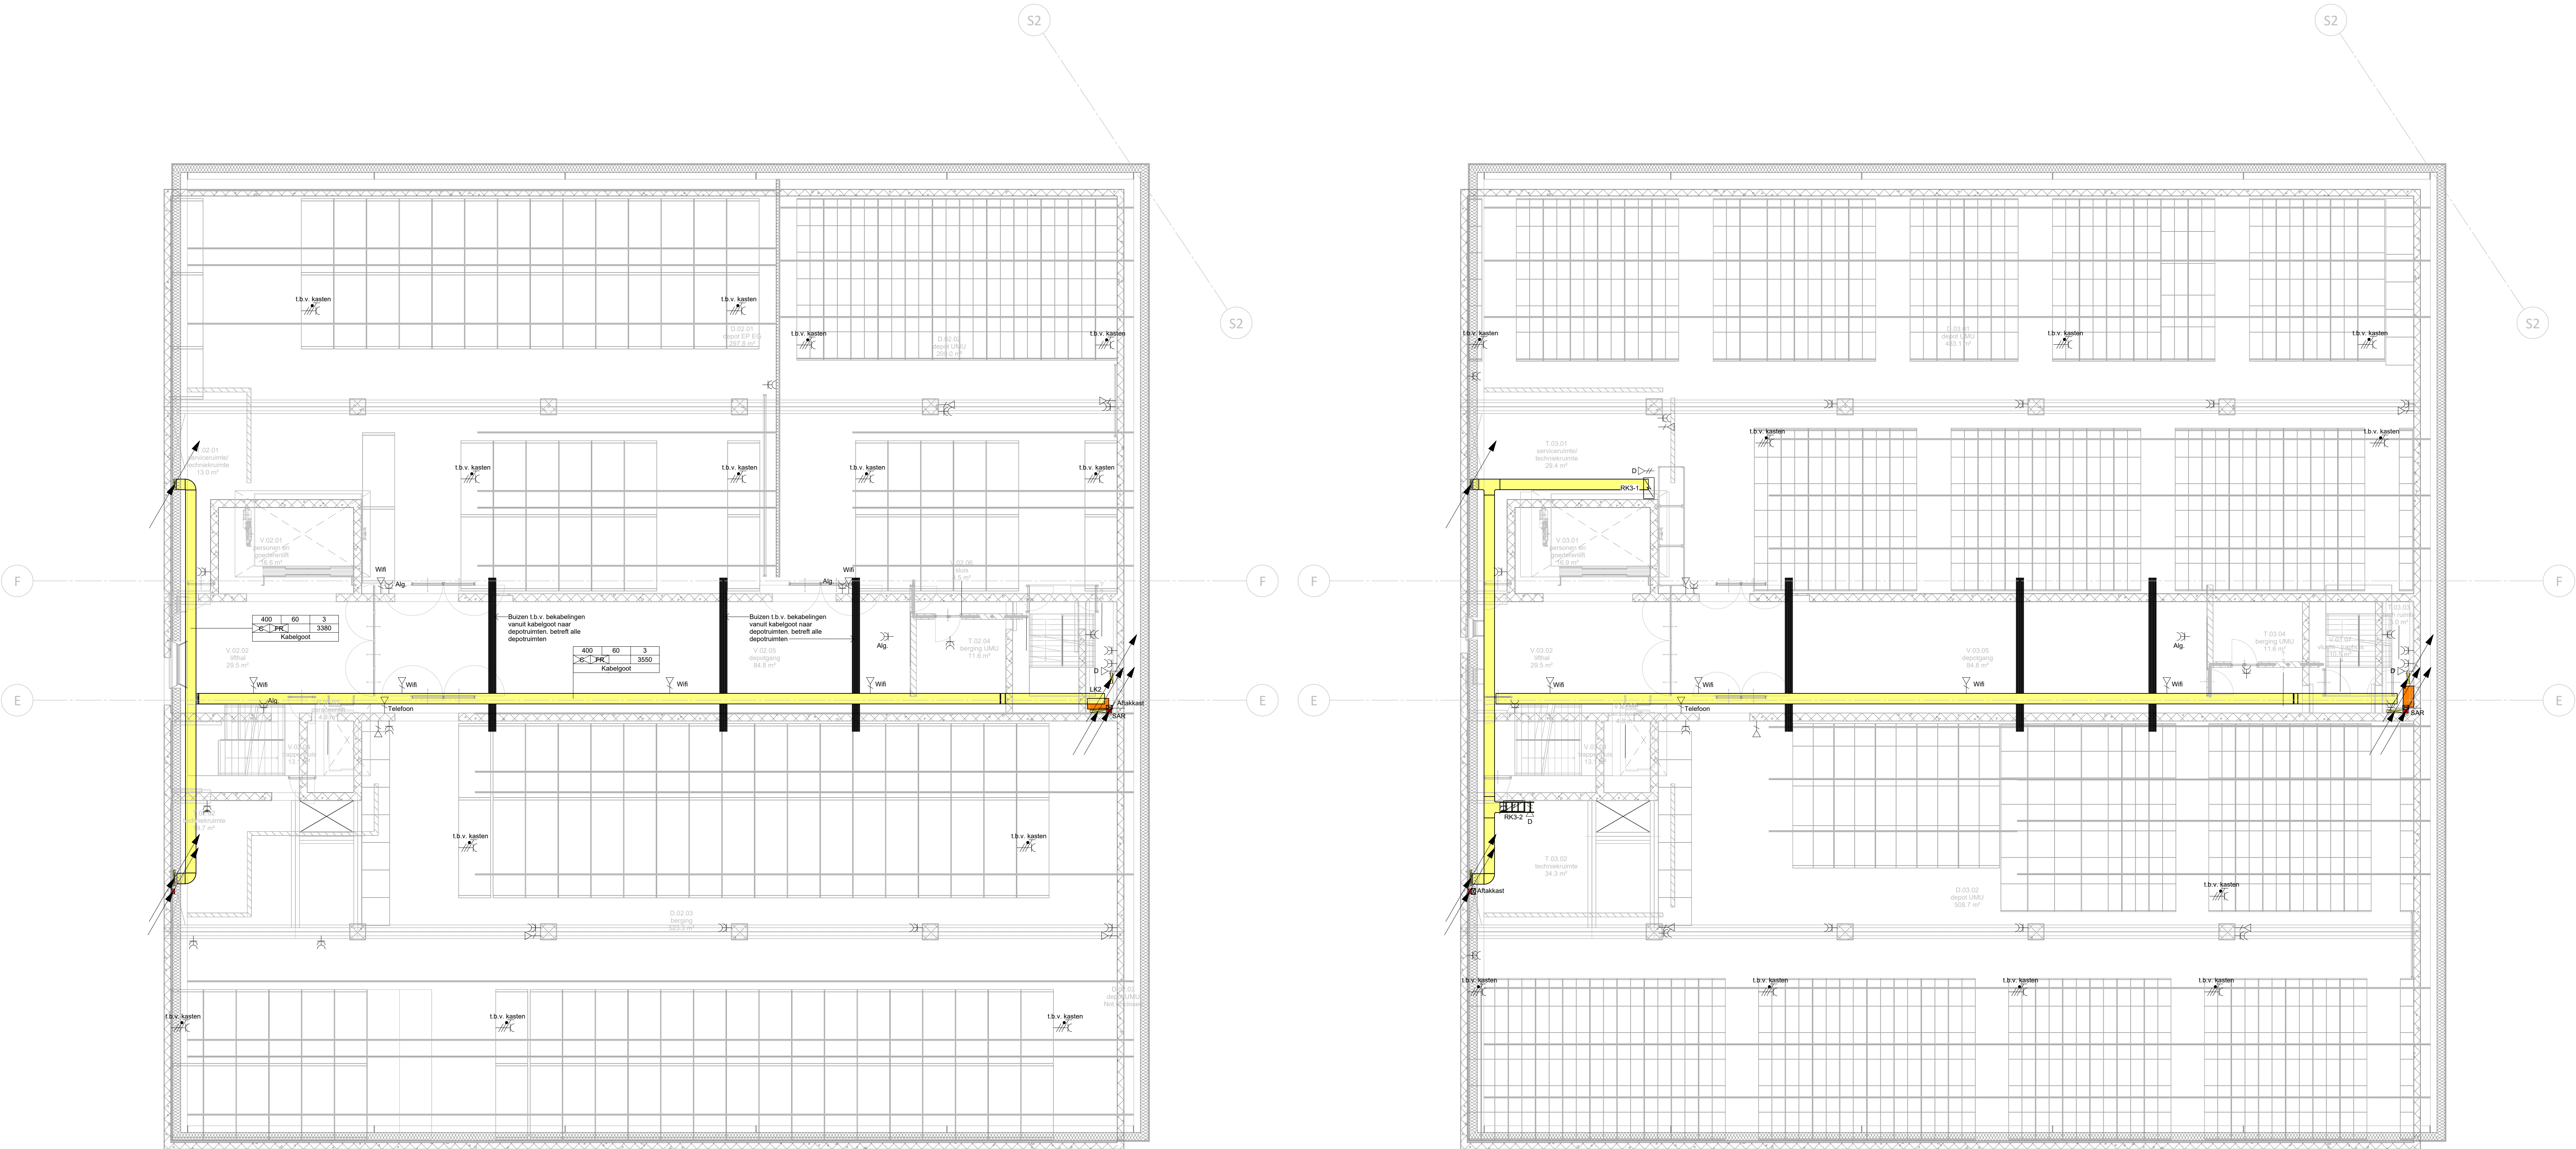

Tweede verdieping

Derde verdieping