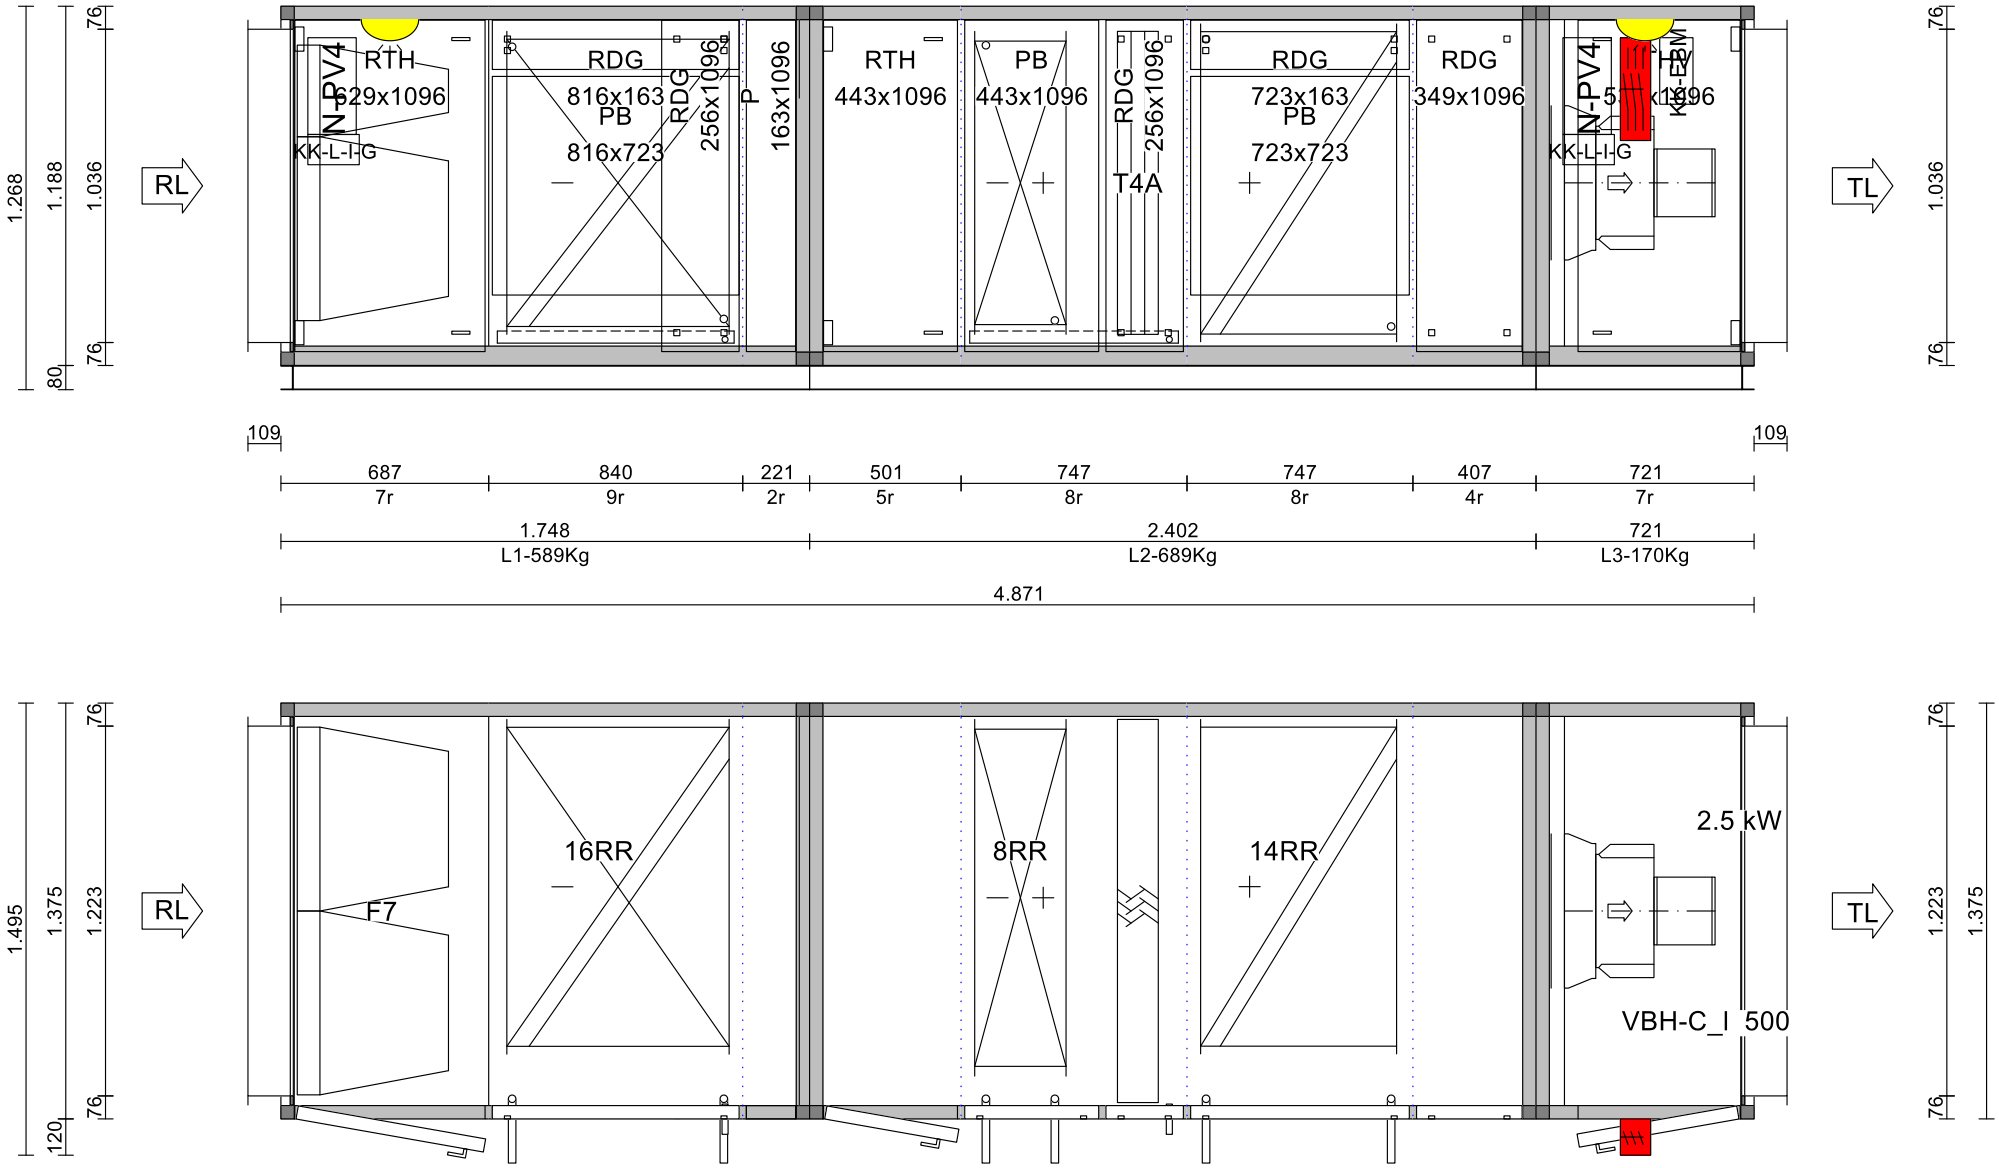


Lichtschakelaar	AU	buitenlucht	RDG	Service deur met handgreep
werkschakelaar	TL	toevoerlucht	PB	Paneel met knevelsluiting
verlichting	RL	retourlucht	RTB	Service deur met knevelsluiting
Luchtrichting	AL	afvoerlucht	RTH	Service deur met draaihendel
			RTHD	Service deur met dubbele sluiting
			RTHV	Service deur met draaihendel en vergrendeling

Afmetingen bij ventilator uitblaas +/- 30mm
Flenzen voor luchtkanaalverbindingen 30mm SBM frame
Opgave van de tranportsecties als Lx (x= sectie nummer)
Platenwisselaar en warmtewiel altijd 1 deel, bij gedeeld warmtewiel is ook de behuizing gedeeld

de grafische voorstelling van de deuren is slechts symbolisch, de openings-richting kan links of rechts afwijken

gecontroleerd en goedgekeurd	index	Datum:	Wijziging

verrekend

Klant: Galjema		Proj. Nr.: 26-09824-02			
Locatie:		Lfd. Nr.: 03			
Proj.: 3739 DCU		Positie:		Contact/tel.: Alex Noordzij	
Installatie: LBK D1 Nom 4.080 m³/h		Aantal: 1	Get.:	Datum: 24.09.2026	
type: K12/14-65/K8/KV14	schaal: 1:25	Tek. Nr.:	index	Gewicht: 1448	Kg

RLT Raumlufttechnische Geräte Herstellerverband e.V.