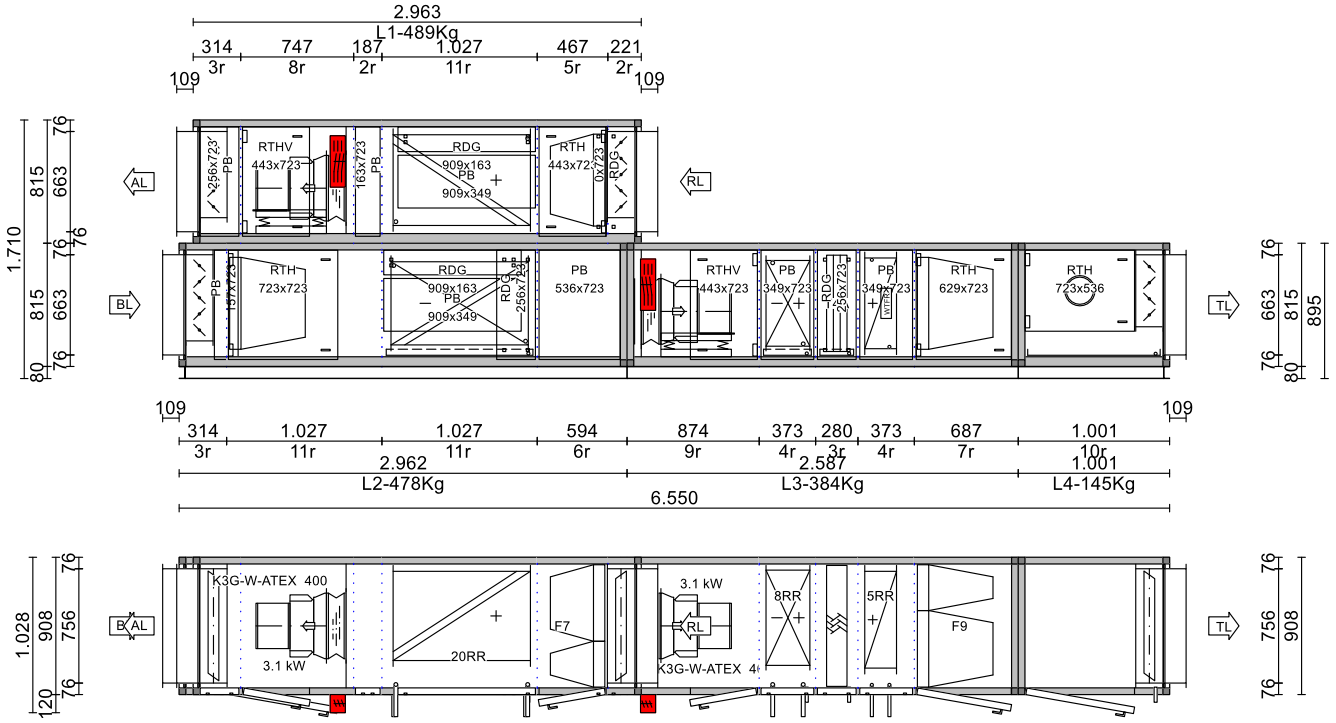



| | | | | | |
|---|---|---|---|---|---|
| Lichtschakelaar | AU | buitenlucht | RDG | Service deur met handgreep |
| werkschakelaar | TL | toevoerlucht | PB | Paneel met knevelsluiting |
| verlichting | RL | retourlucht | RTB | Service deur met knevelsluiting |
| Luchtrichting | AL | afvoerlucht | RTH | Service deur met draaihendel |
| | | | RTHD | Service deur met dubbele sluiting |
| | | | RTHV | Service deur met draaihendel en vergrendeling |

Afmetingen bij ventilator uitblaas +/- 30mm
Flenzen voor luchtkanaalverbindingen 30mm SBM frame
Opgave van de tranportsecties als Lx (x= sectie nummer)
Platenwisselaar en warmtewiel altijd 1 deel, bij gedeeld warmtewiel is ook de behuizing gedeeld

Kijkglas: bovenaan, in het midden of onderaan de deur

de grafische voorstelling van de deuren is slechts symbolisch, de openings-richting kan links of rechts afwijken

| gecontroleerd en goedgekeurd | index | Datum: | Wijziging |
|---|---|---|---|
| verrekend | | | |

| | | | | | |
|---|---|---|---|---|---|
| Klant: Galjema | | | Proj. Nr.: 26-09824-02 | | |
| Locatie: | | | Lfd. Nr.: 05 | | |
| Proj.: 3739 DCU | | | Positie: | | Contact/Ref.: Alex Noordzij |
| Installatie: LBK 5D Alcohol depot TV | | | Aantal: 1 | Get.: | Datum: 25.09.2026 |
| type: K8/9-16/5/K8/KV20 | schaal: 1:50 | | Tek. Nr.: | index | Gewicht: 1494 Kg |

RLT Raumlufttechnische Geräte Herstellerverband e.V.