
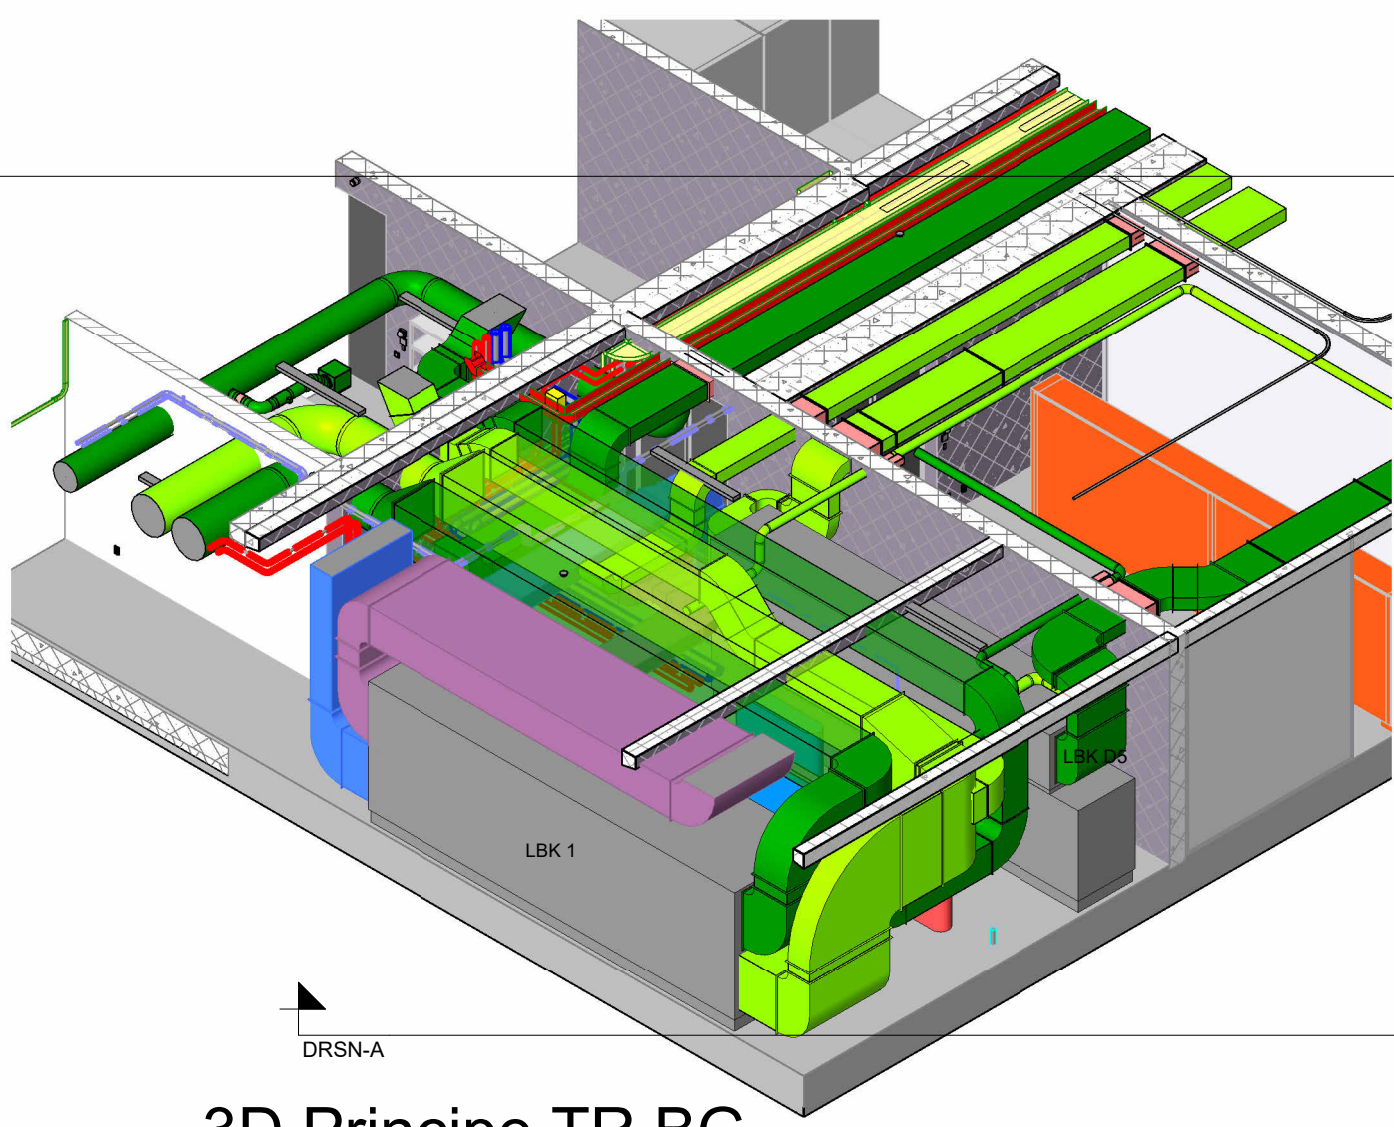


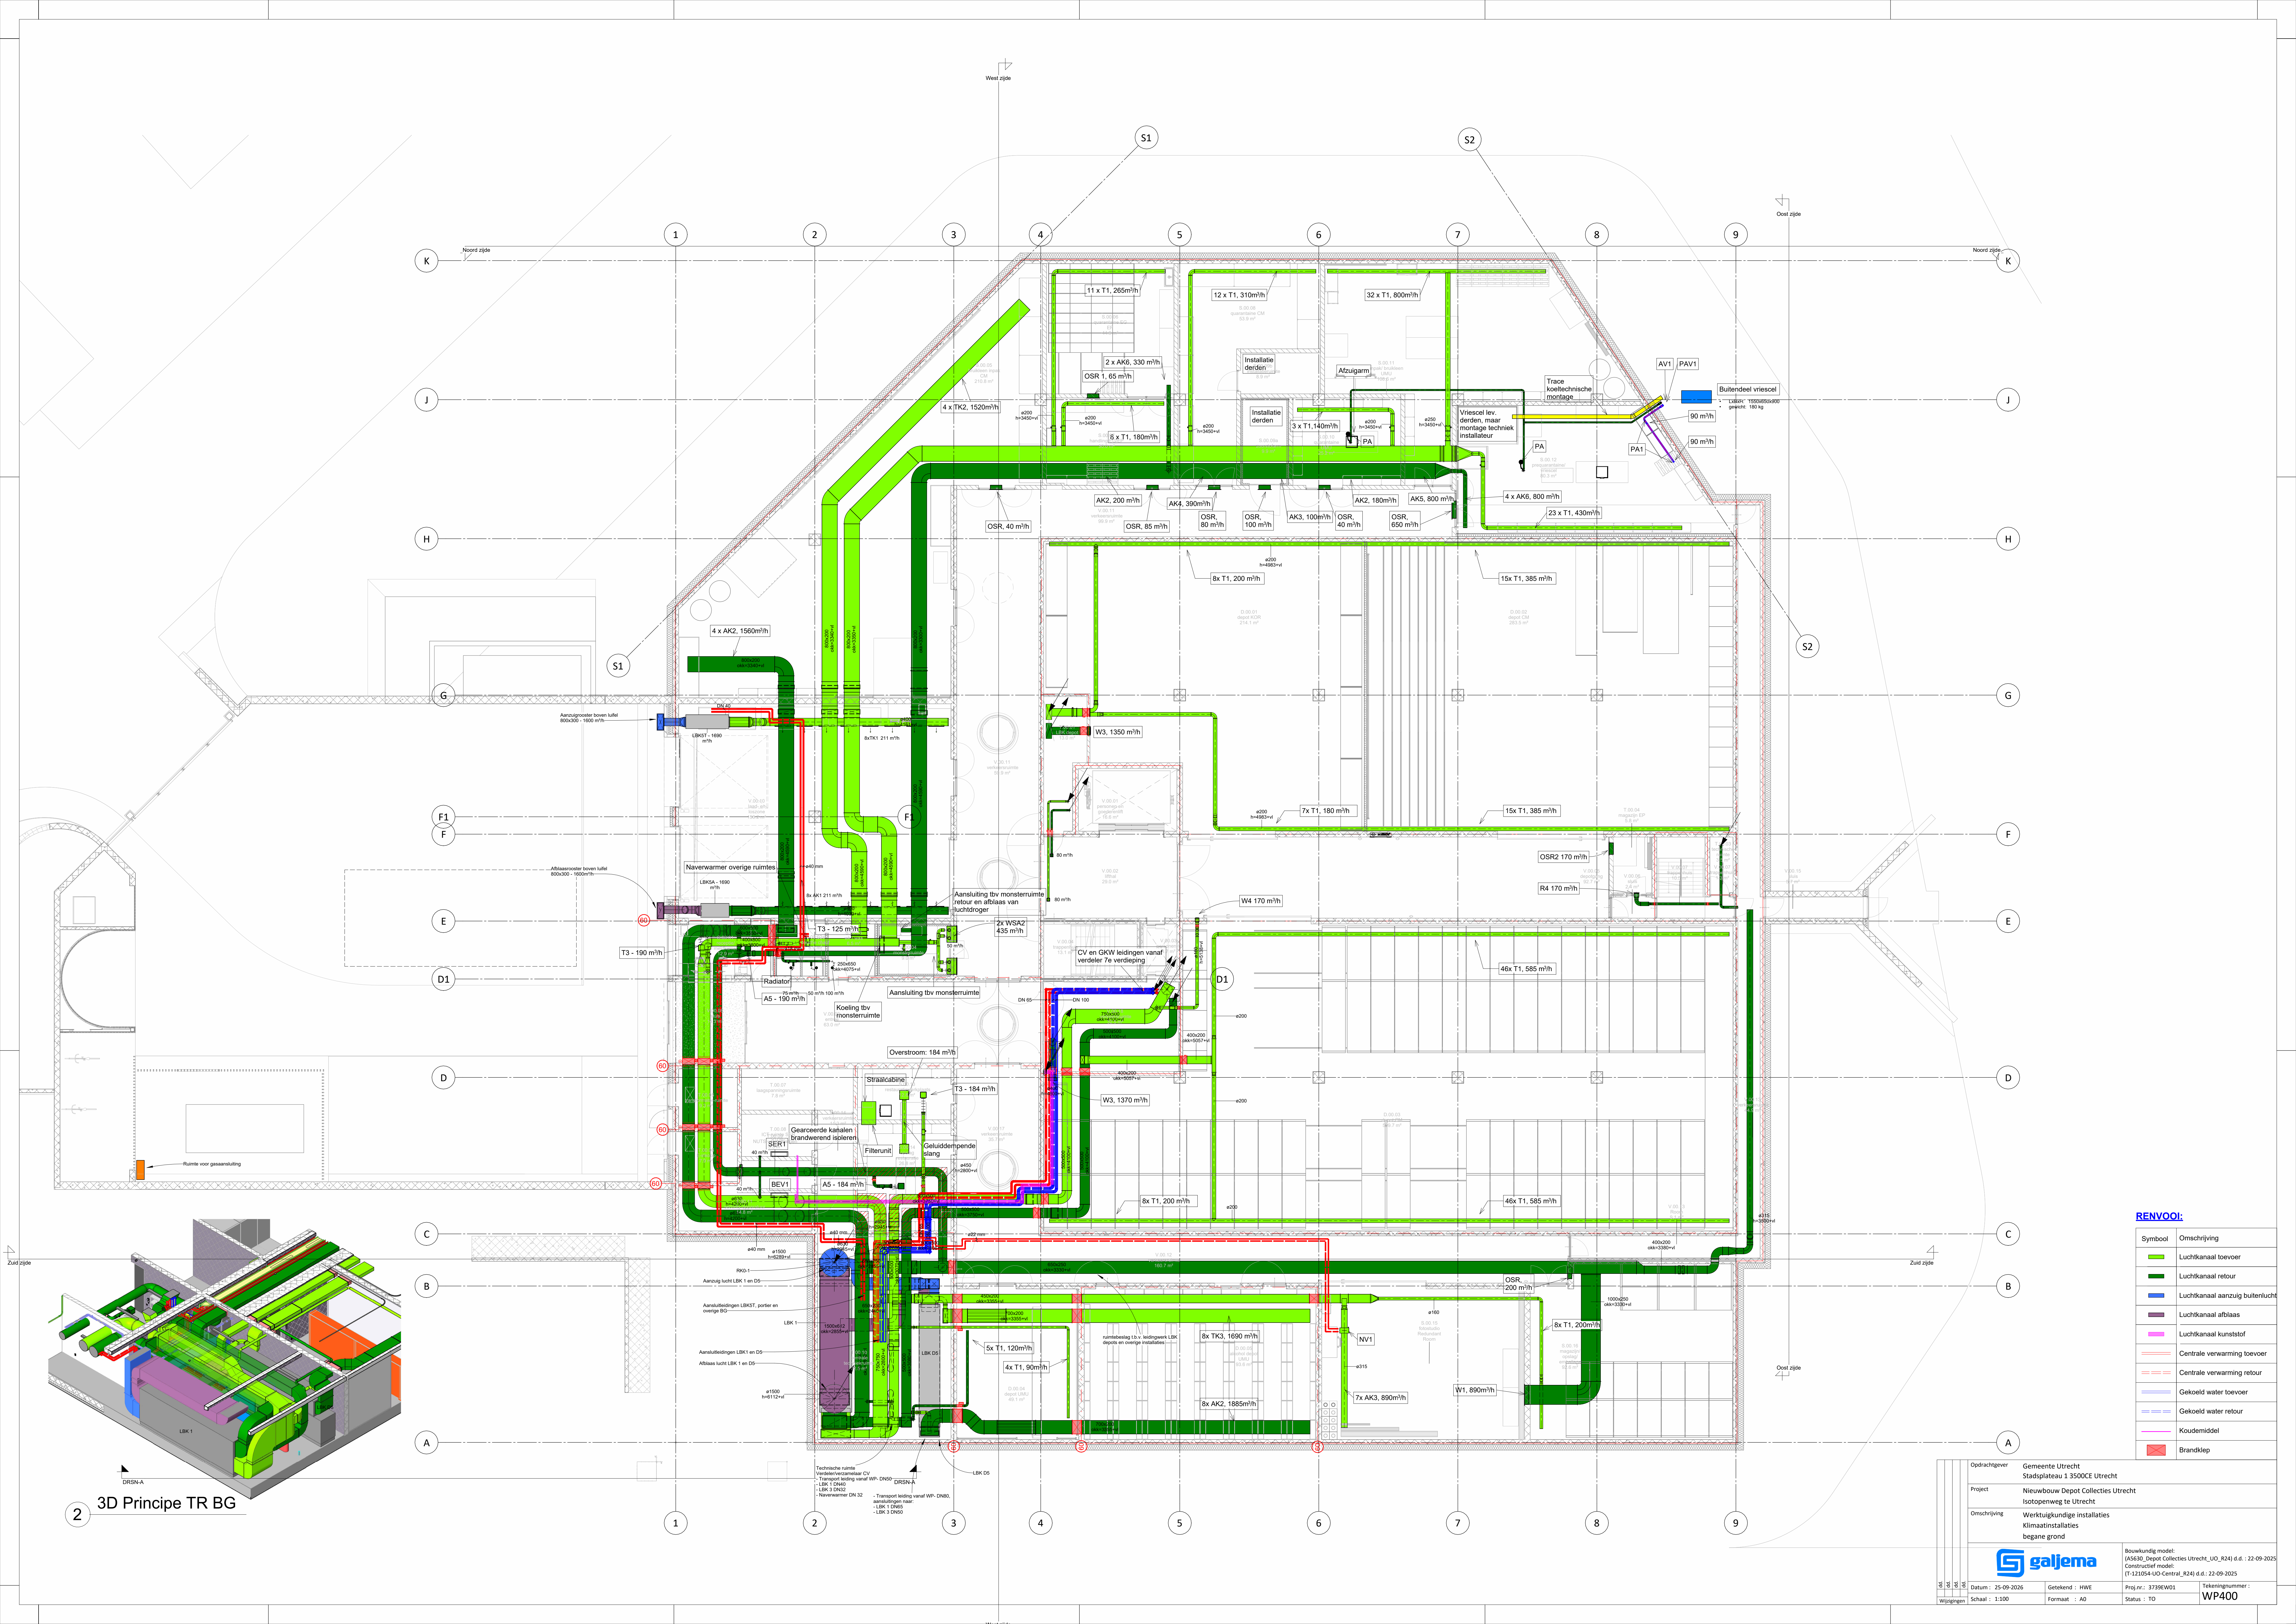

3D Principe TR BG

RENVOOI:	
Symbol	Omschrijving
	Luchtkanaal toevoer
	Luchtkanaal retour
	Luchtkanaal aanzuig buitenlucht
	Luchtkanaal afblaas
	Luchtkanaal kunststof
	Centrale verwarming toevoer
	Centrale verwarming retour
	Gekoeld water toevoer
	Gekoeld water retour
	Koudemiddel
	Brandklep

Opdrachtgever		Gemeente Utrecht
Project		Stadsplateau 1 3500CE Utrecht
Omschrijving		Nieuwbouw Depot Collecties Utrecht Isotopenweg te Utrecht Werktuigkundige installaties Klimaatinstallaties begane grond
Bouwkundig model:		(A5630_Depot Collecties Utrecht_UO_R24) d.d. : 22-09-2025
Constructief model:		(T1-120594-UO-Central_R24) d.d. : 22-09-2025
Datum : 25-09-2025		Getekend : HWE
Wijzigingen		Schaal : 1:100
Formaat : A0		Proj.nr. : 3739CW01
Status : TO		Tekeningnummer : WP400