

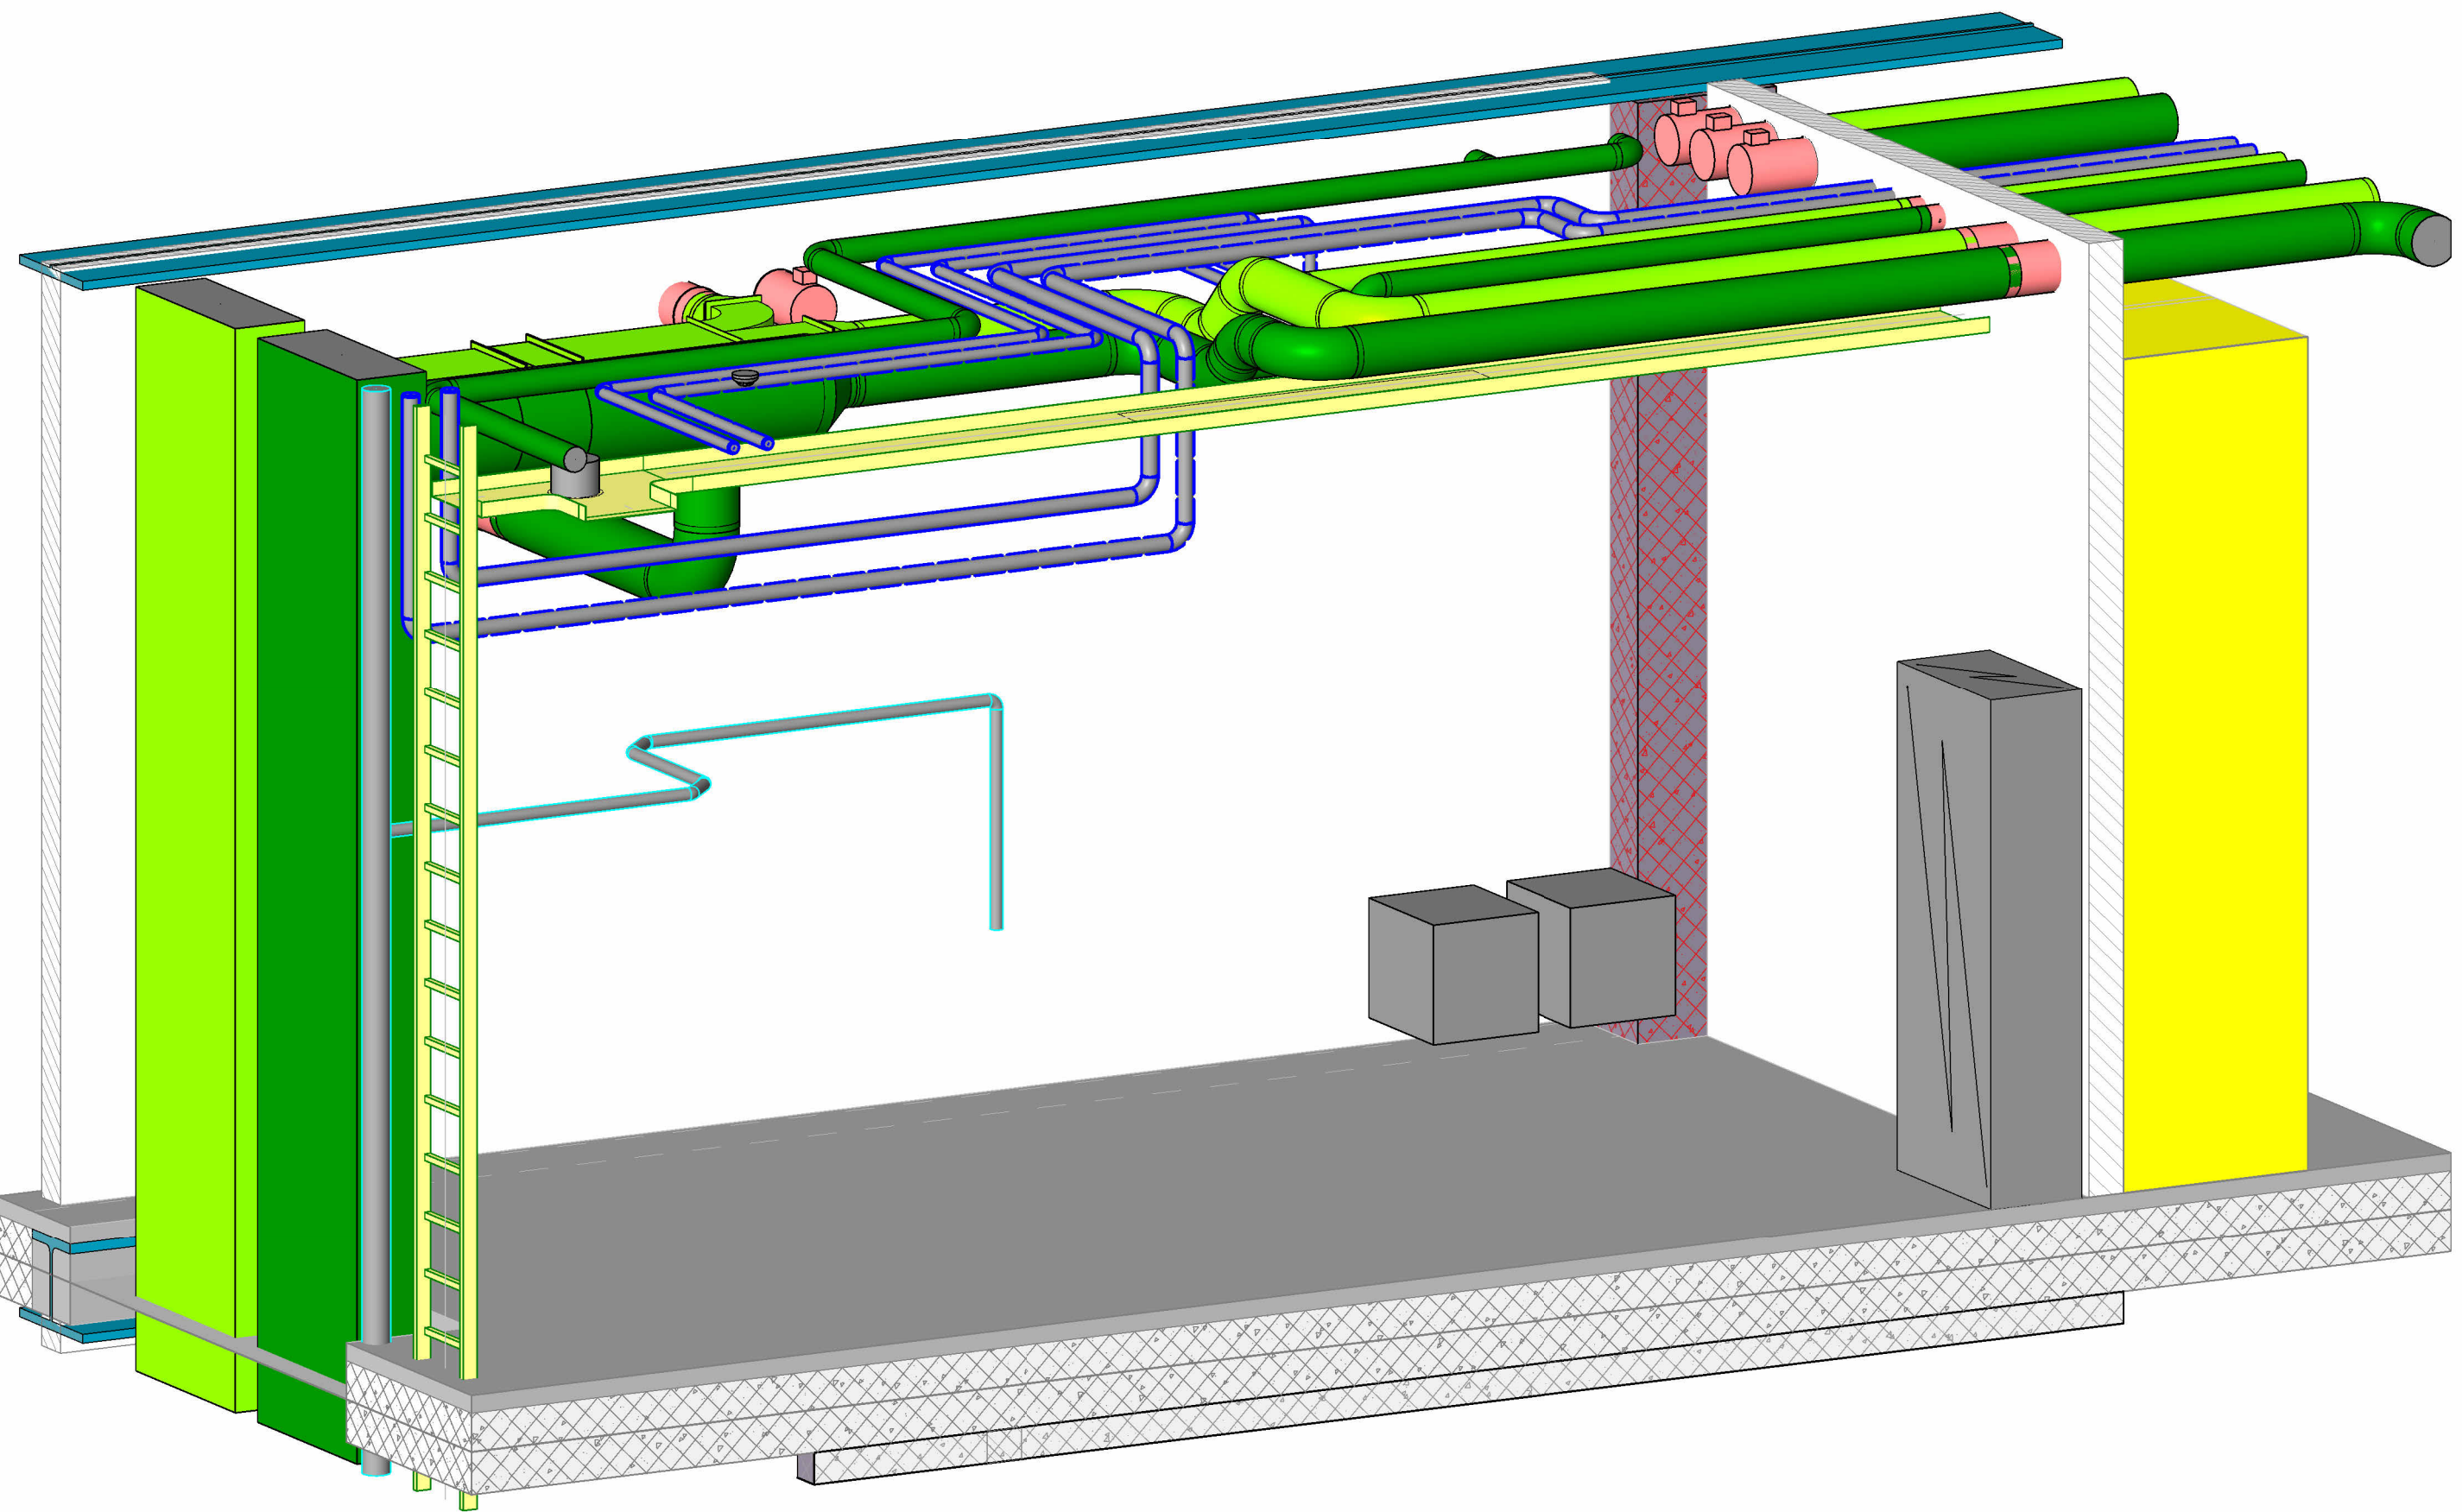


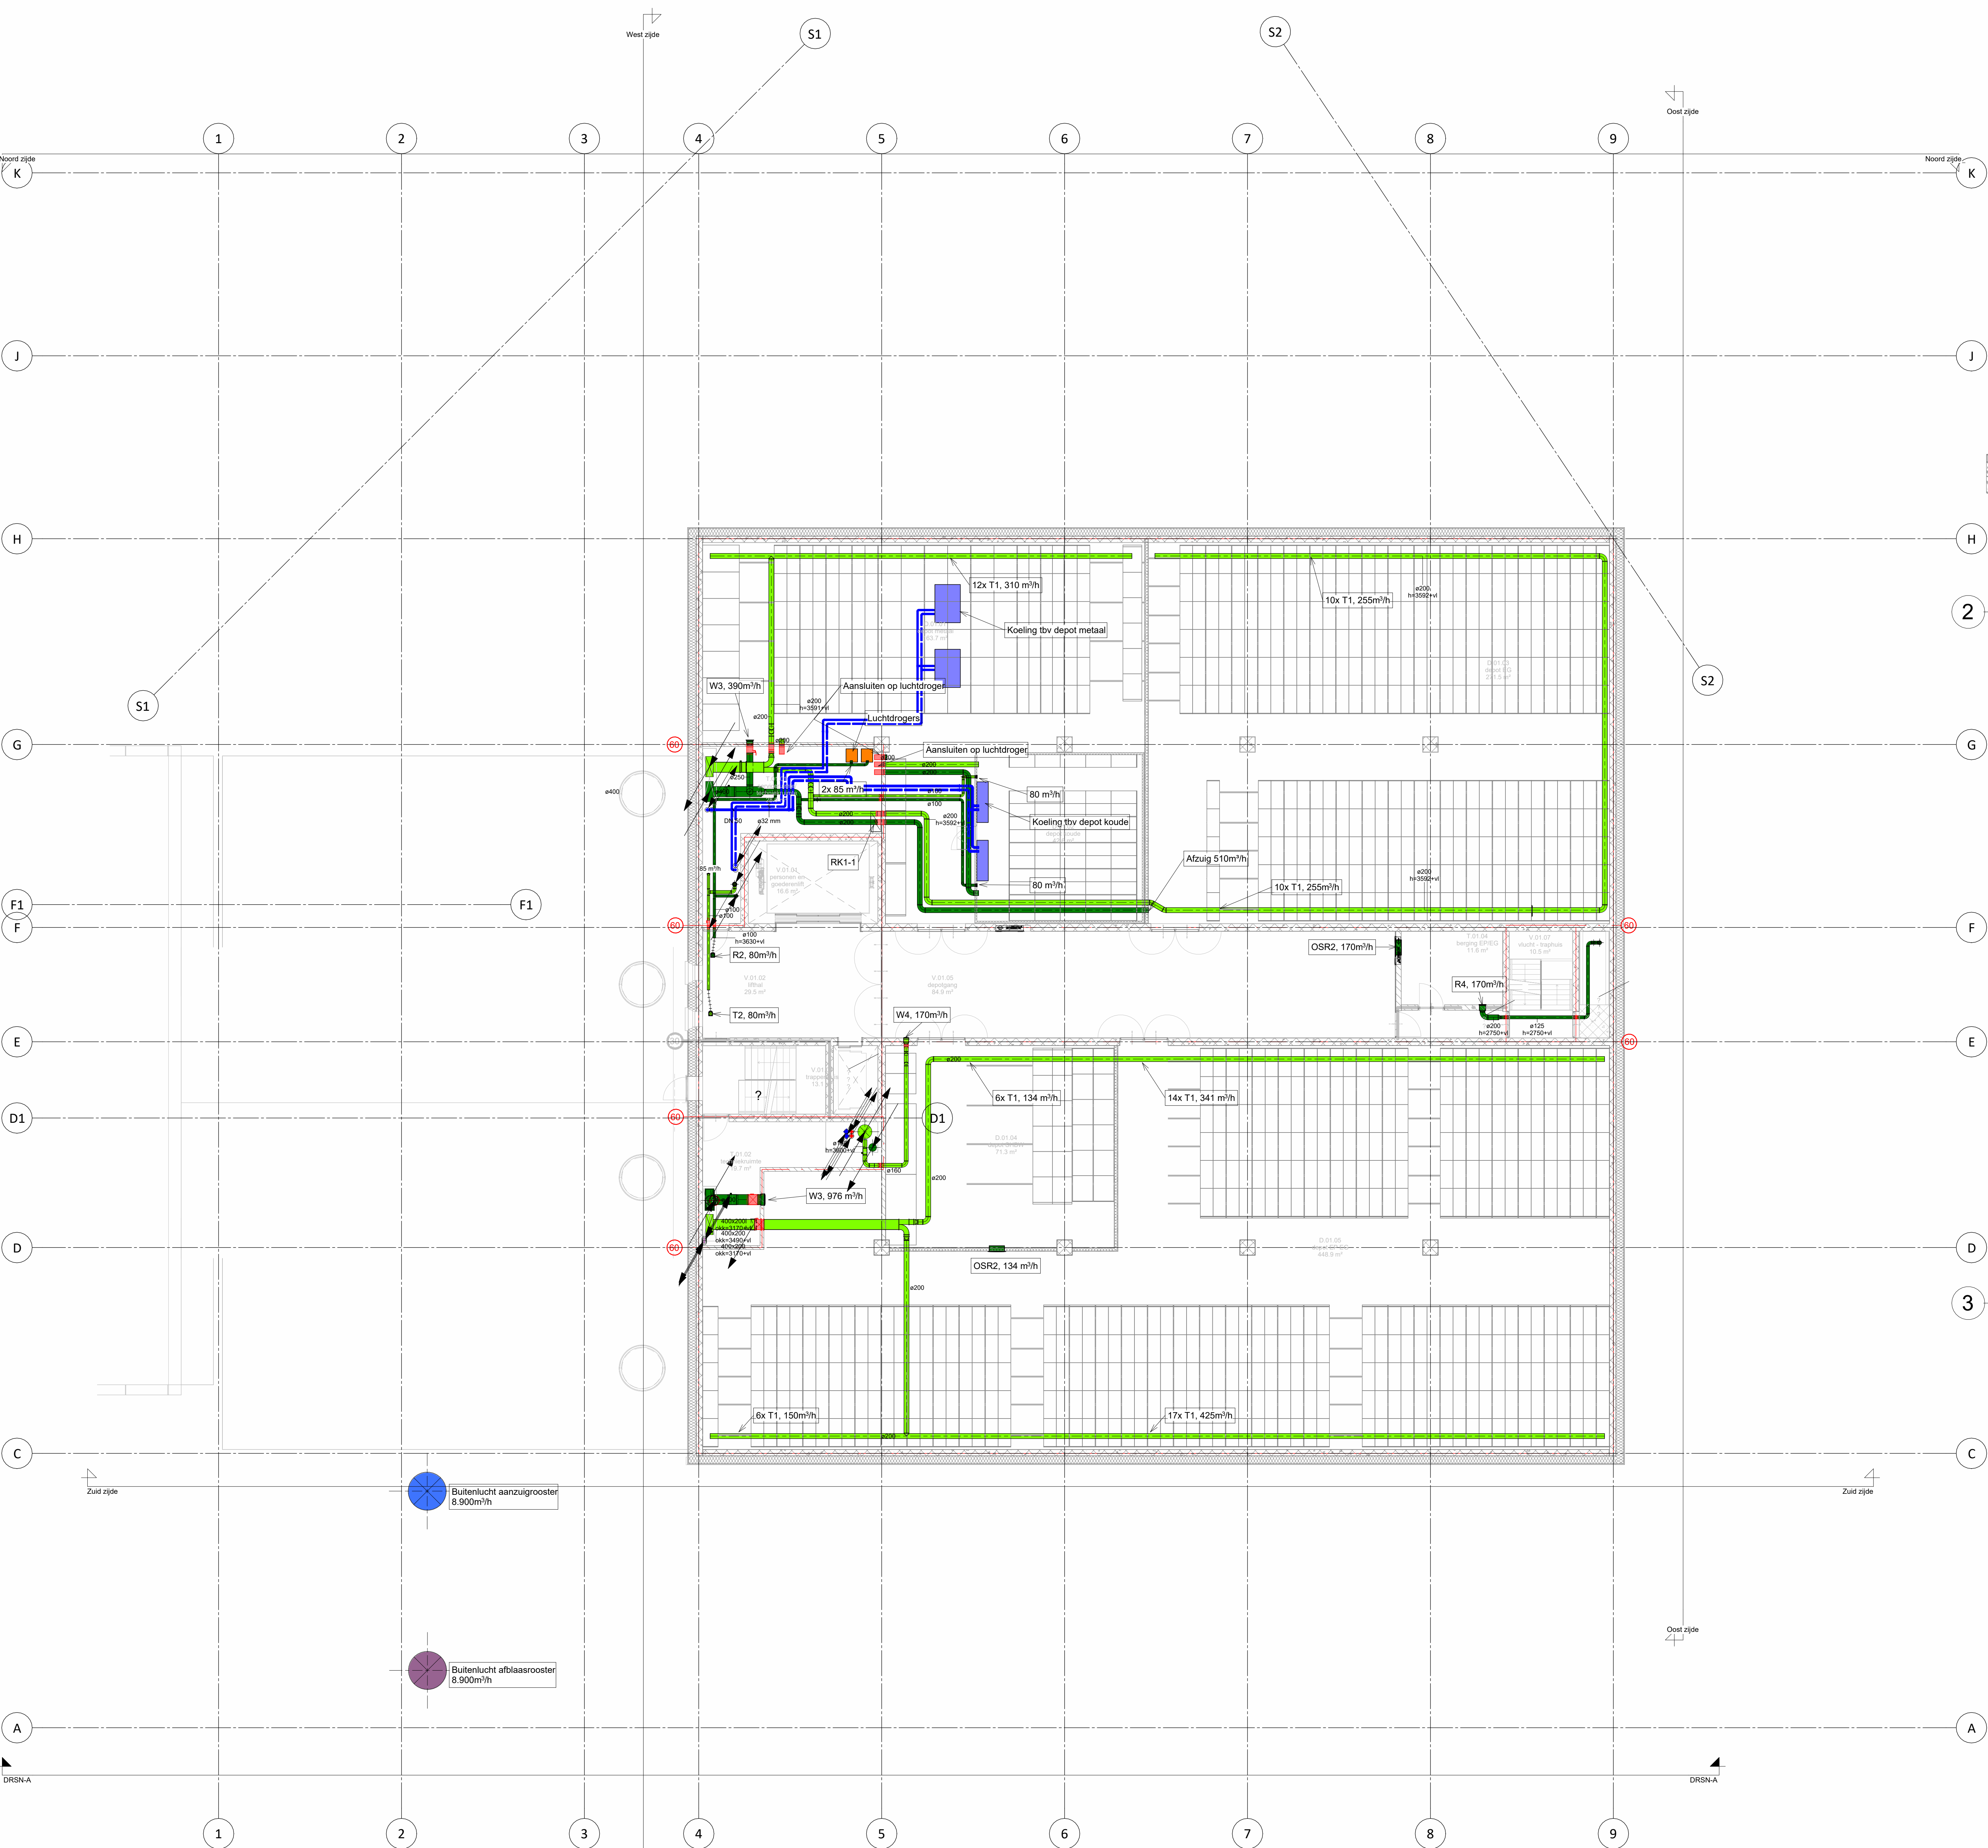

3D T.01.01 LBK's depots

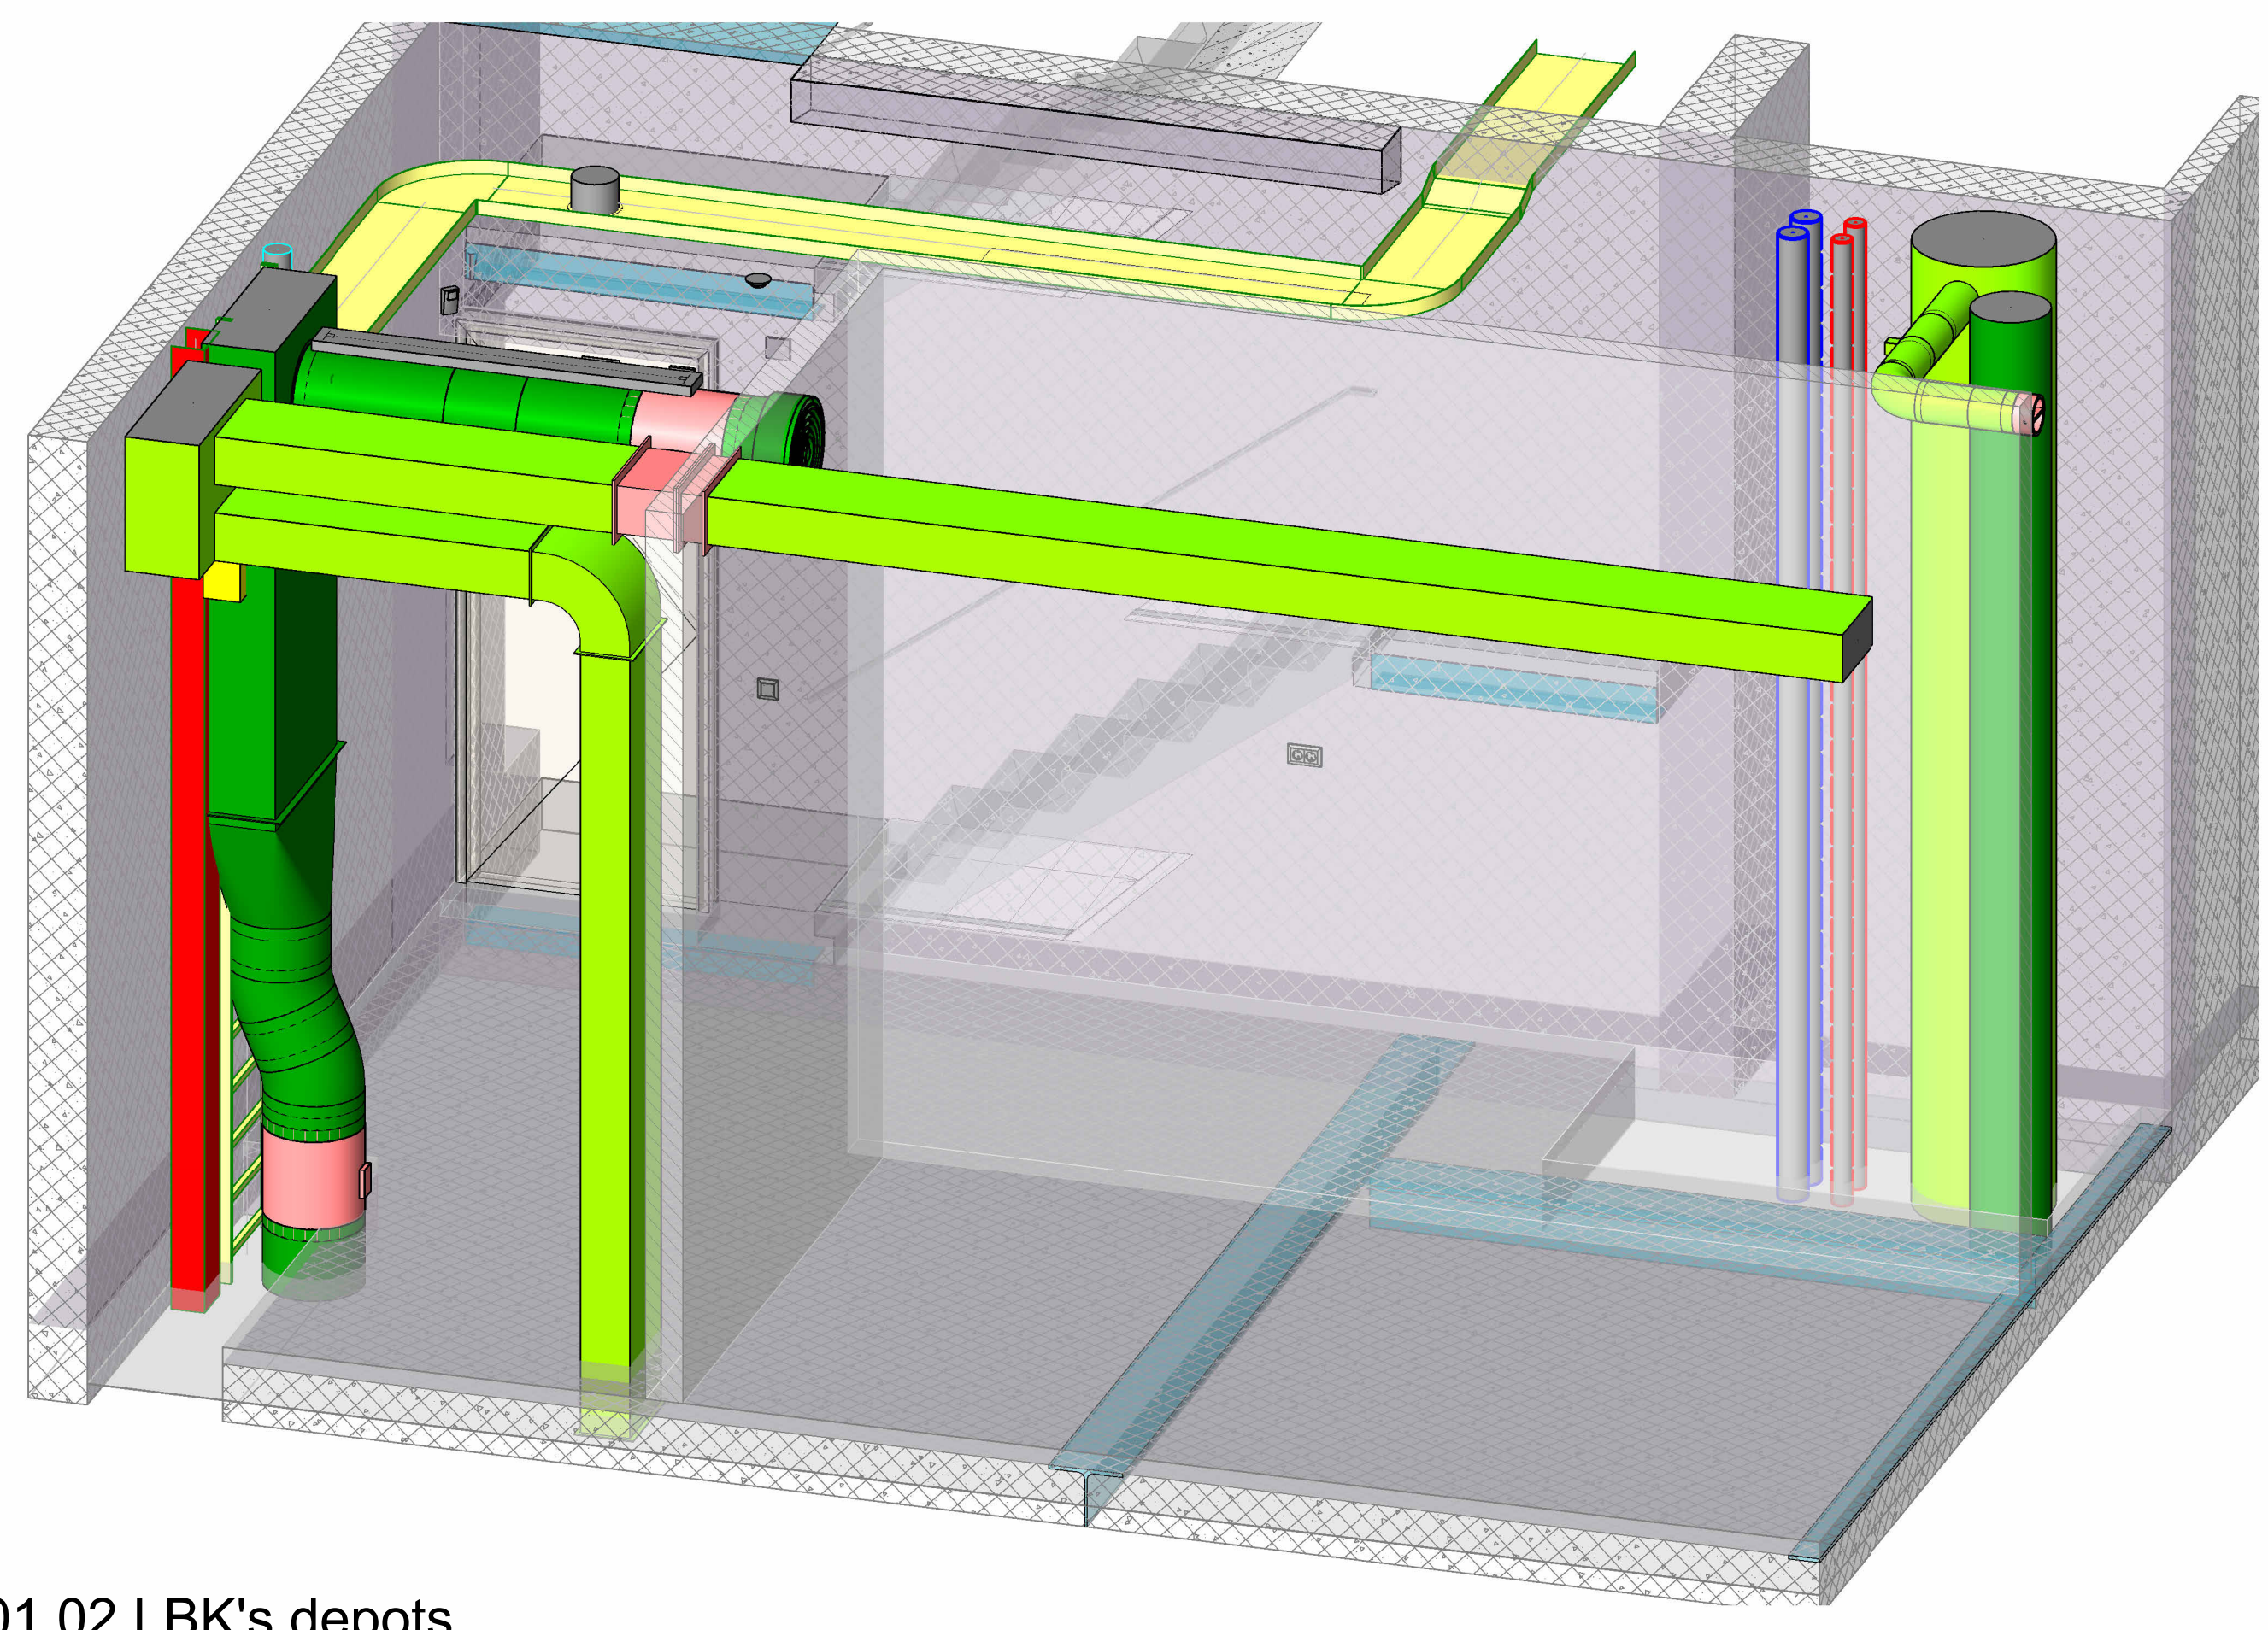

3D T.01.02 LBK's depots

RENVOL:

Symbol	Omschrijving
	Luchtkanaal toevoer
	Luchtkanaal retour
	Luchtkanaal aanzuig buitenlucht
	Luchtkanaal afblaas
	Luchtkanaal kunststof
	Centrale verwarming toevoer
	Centrale verwarming retour
	Gekoeld water toevoer
	Gekoeld water retour
	Koudemiddel
	Brandklep

Opdrachtgever	Gemeente Utrecht
Stadsplateau	13500CE Utrecht
Project	Nieuwbouw Depot Collecties Utrecht
Isotopenweg	te Utrecht
Omschrijving	Werktuigkundige installaties
Klimaatinstallaties	eerste verdieping
Bouwkundig model:	(A5630_Depot Collecties Utrecht_UO_R24) d.d.: 22-09-2025
Constructief model:	(T1-1310594-UO-Central_R24) d.d.: 22-09-2025
Datum	25-09-2025
Gemaakt	HWE
Formaat	A0
Proj.nr.	3739CW01
Status	TO
Tekeningnummer	WP401