



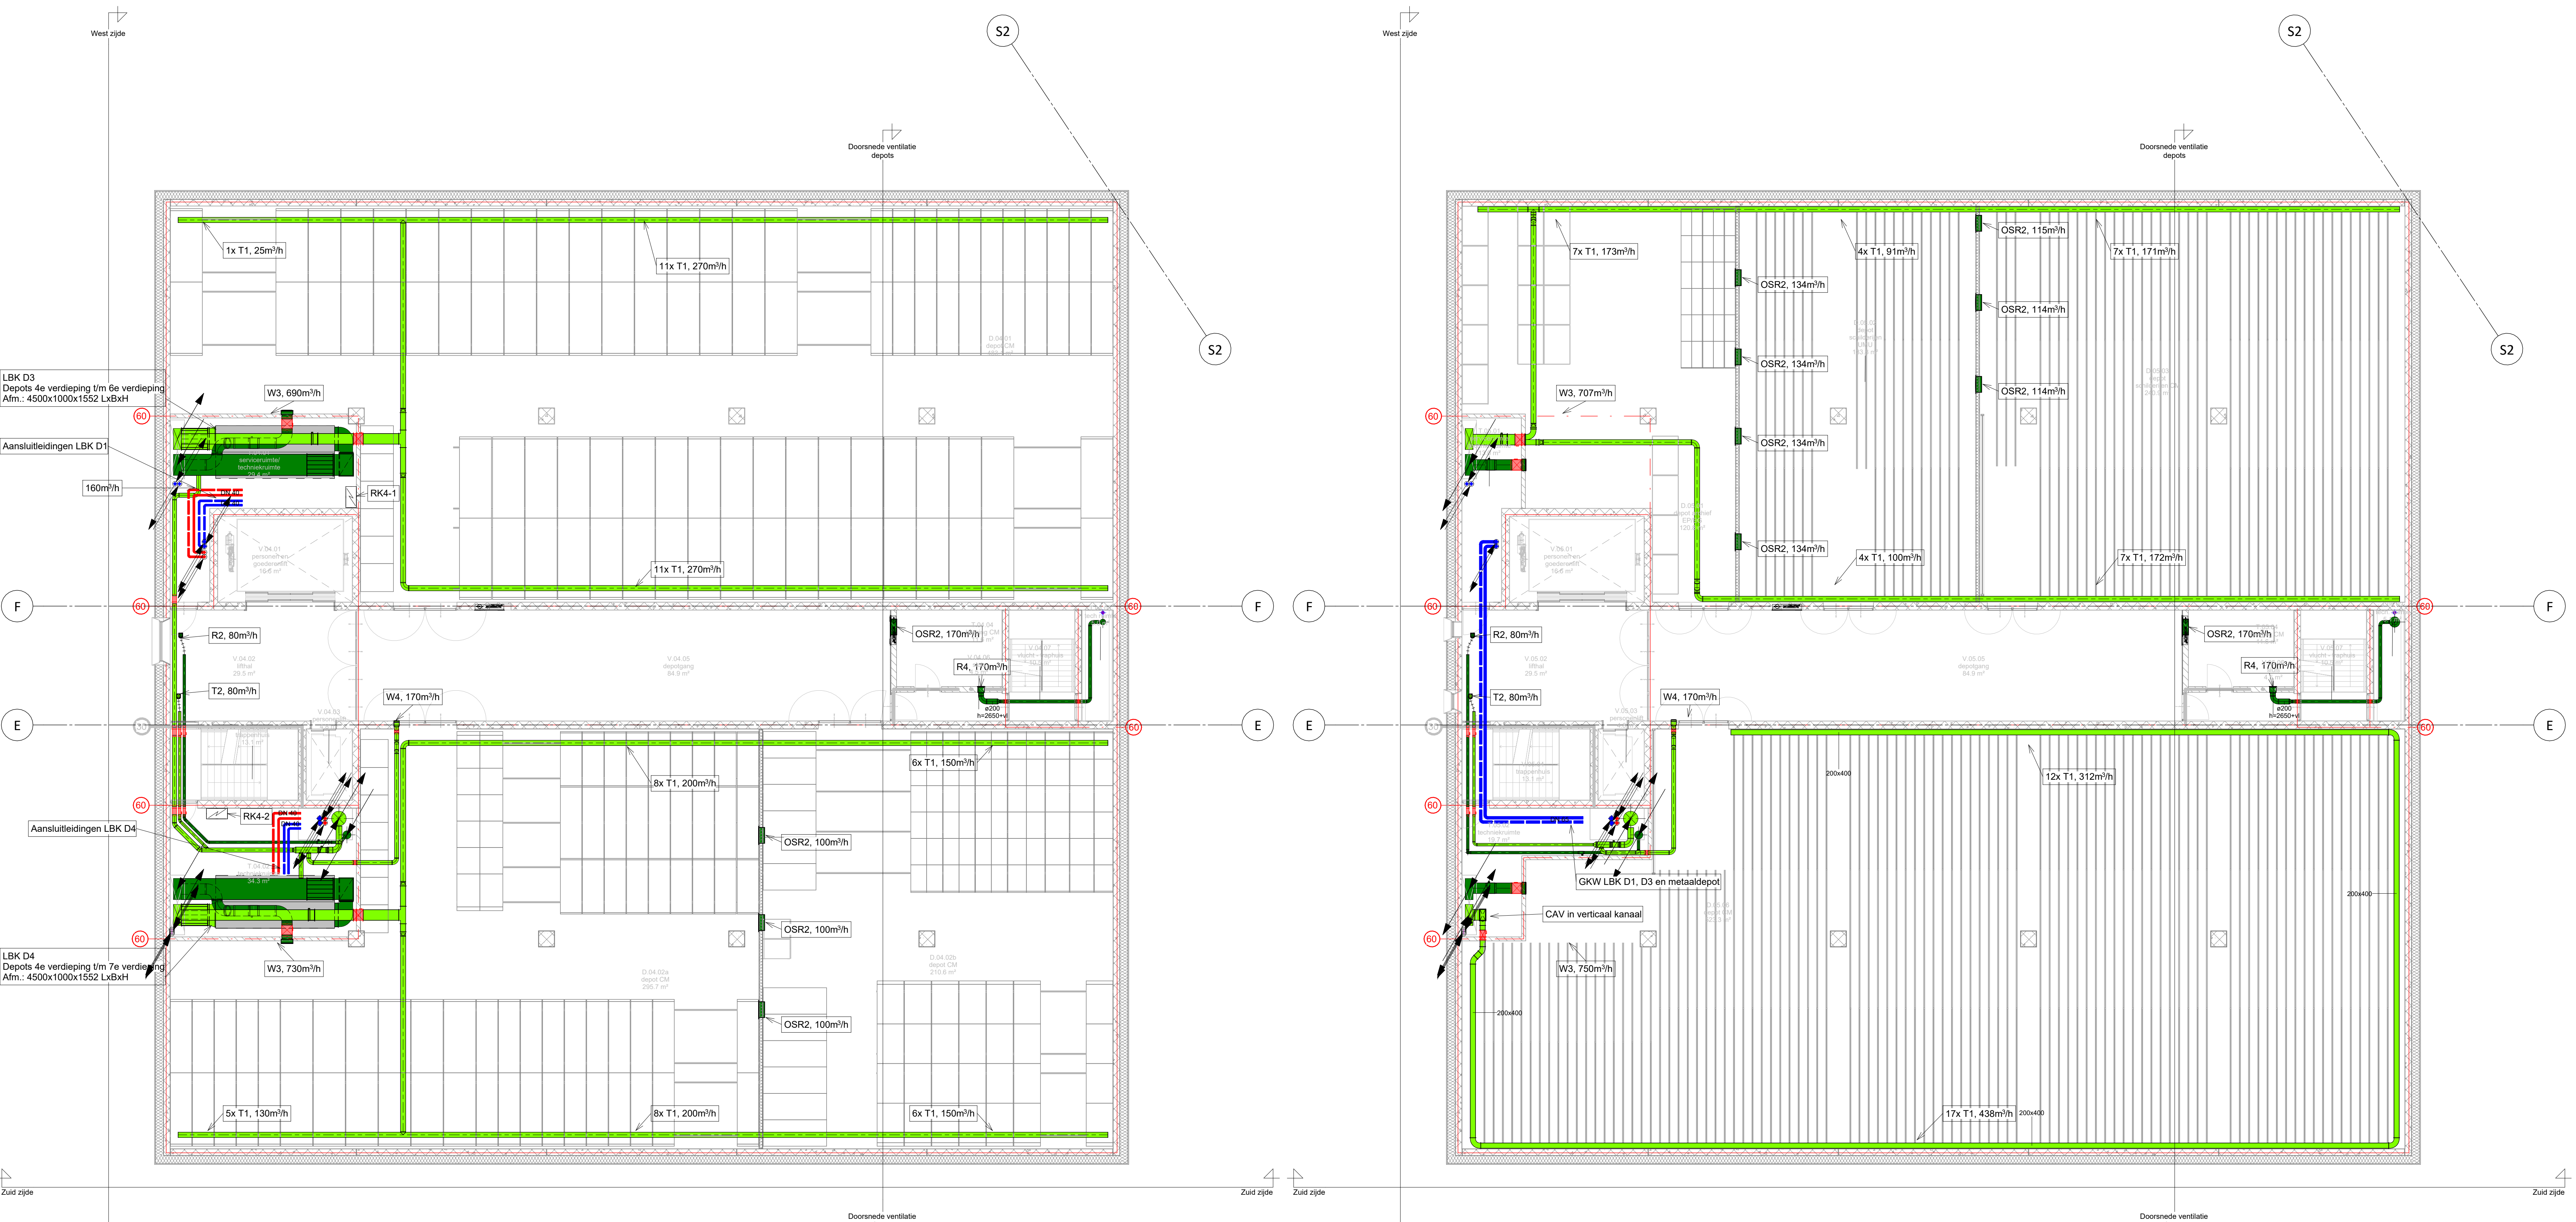

Vierde verdieping

Vijfde verdieping

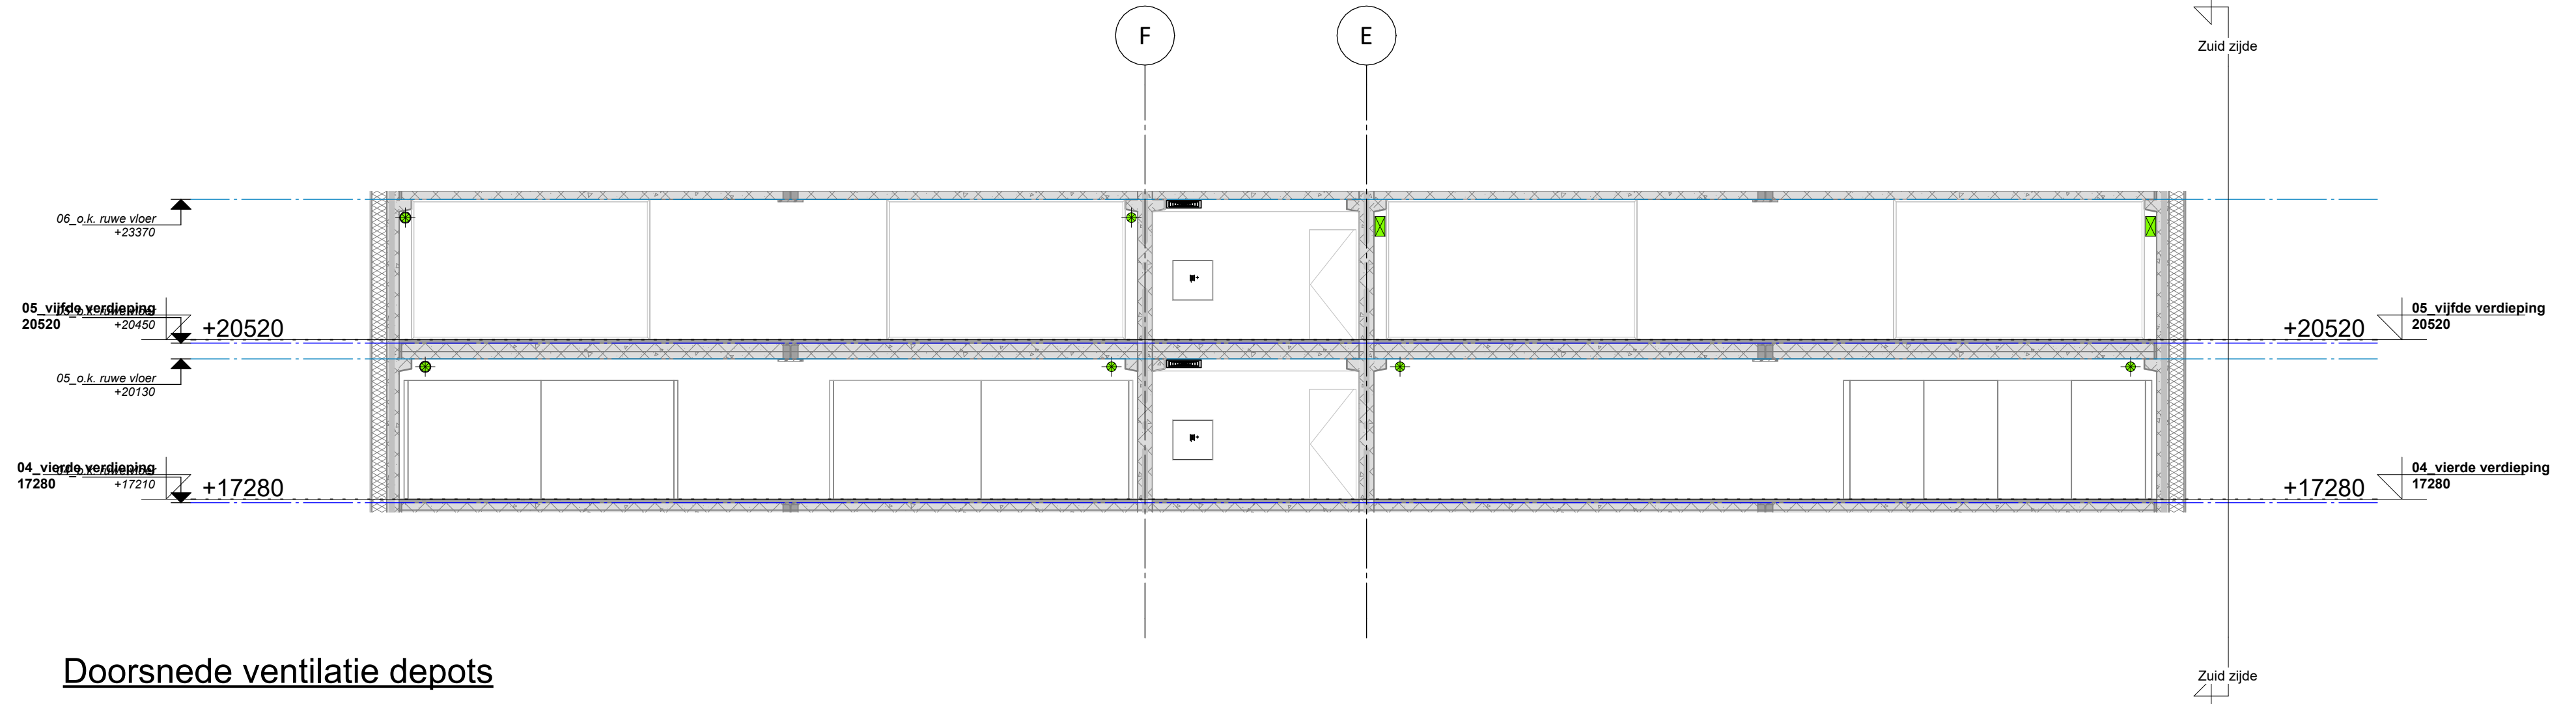

Doorsnede ventilatie depots

RENVОО:

Symbol	Omschrijving
	Luchtkanaal toevoer
	Luchtkanaal retour
	Luchtkanaal aanzuig buitenlucht
	Luchtkanaal afblaas
	Luchtkanaal kunststof
	Centrale verwarming toevoer
	Centrale verwarming retour
	Gekoeld water toevoer
	Gekoeld water retour
	Koudemiddel
	Brandklep

Opdrachtgever	Gemeente Utrecht Stadsplateau 1 3500CE Utrecht
Project	Nieuwbouw Depot Collecties Utrecht Isotopenweg 1e Utrecht
Omschrijving	Werktuigkundige installaties Klimaatinstallaties vierde en vijfde verdieping
Bouwkundig model:	(A5630_Depot Collecties Utrecht_UO_R24) d.d. : 22-09-2025
Constructief model:	(T1-120594-UO-Central_R24) d.d. : 22-09-2025
Datum	25-09-2025
Gemaakt	HWE
Projectnr.	3739CW01
Tekeningnummer	WP404/5
Wijzigingen	Schaal : 1:100
Formaat	A0
Status	TO