



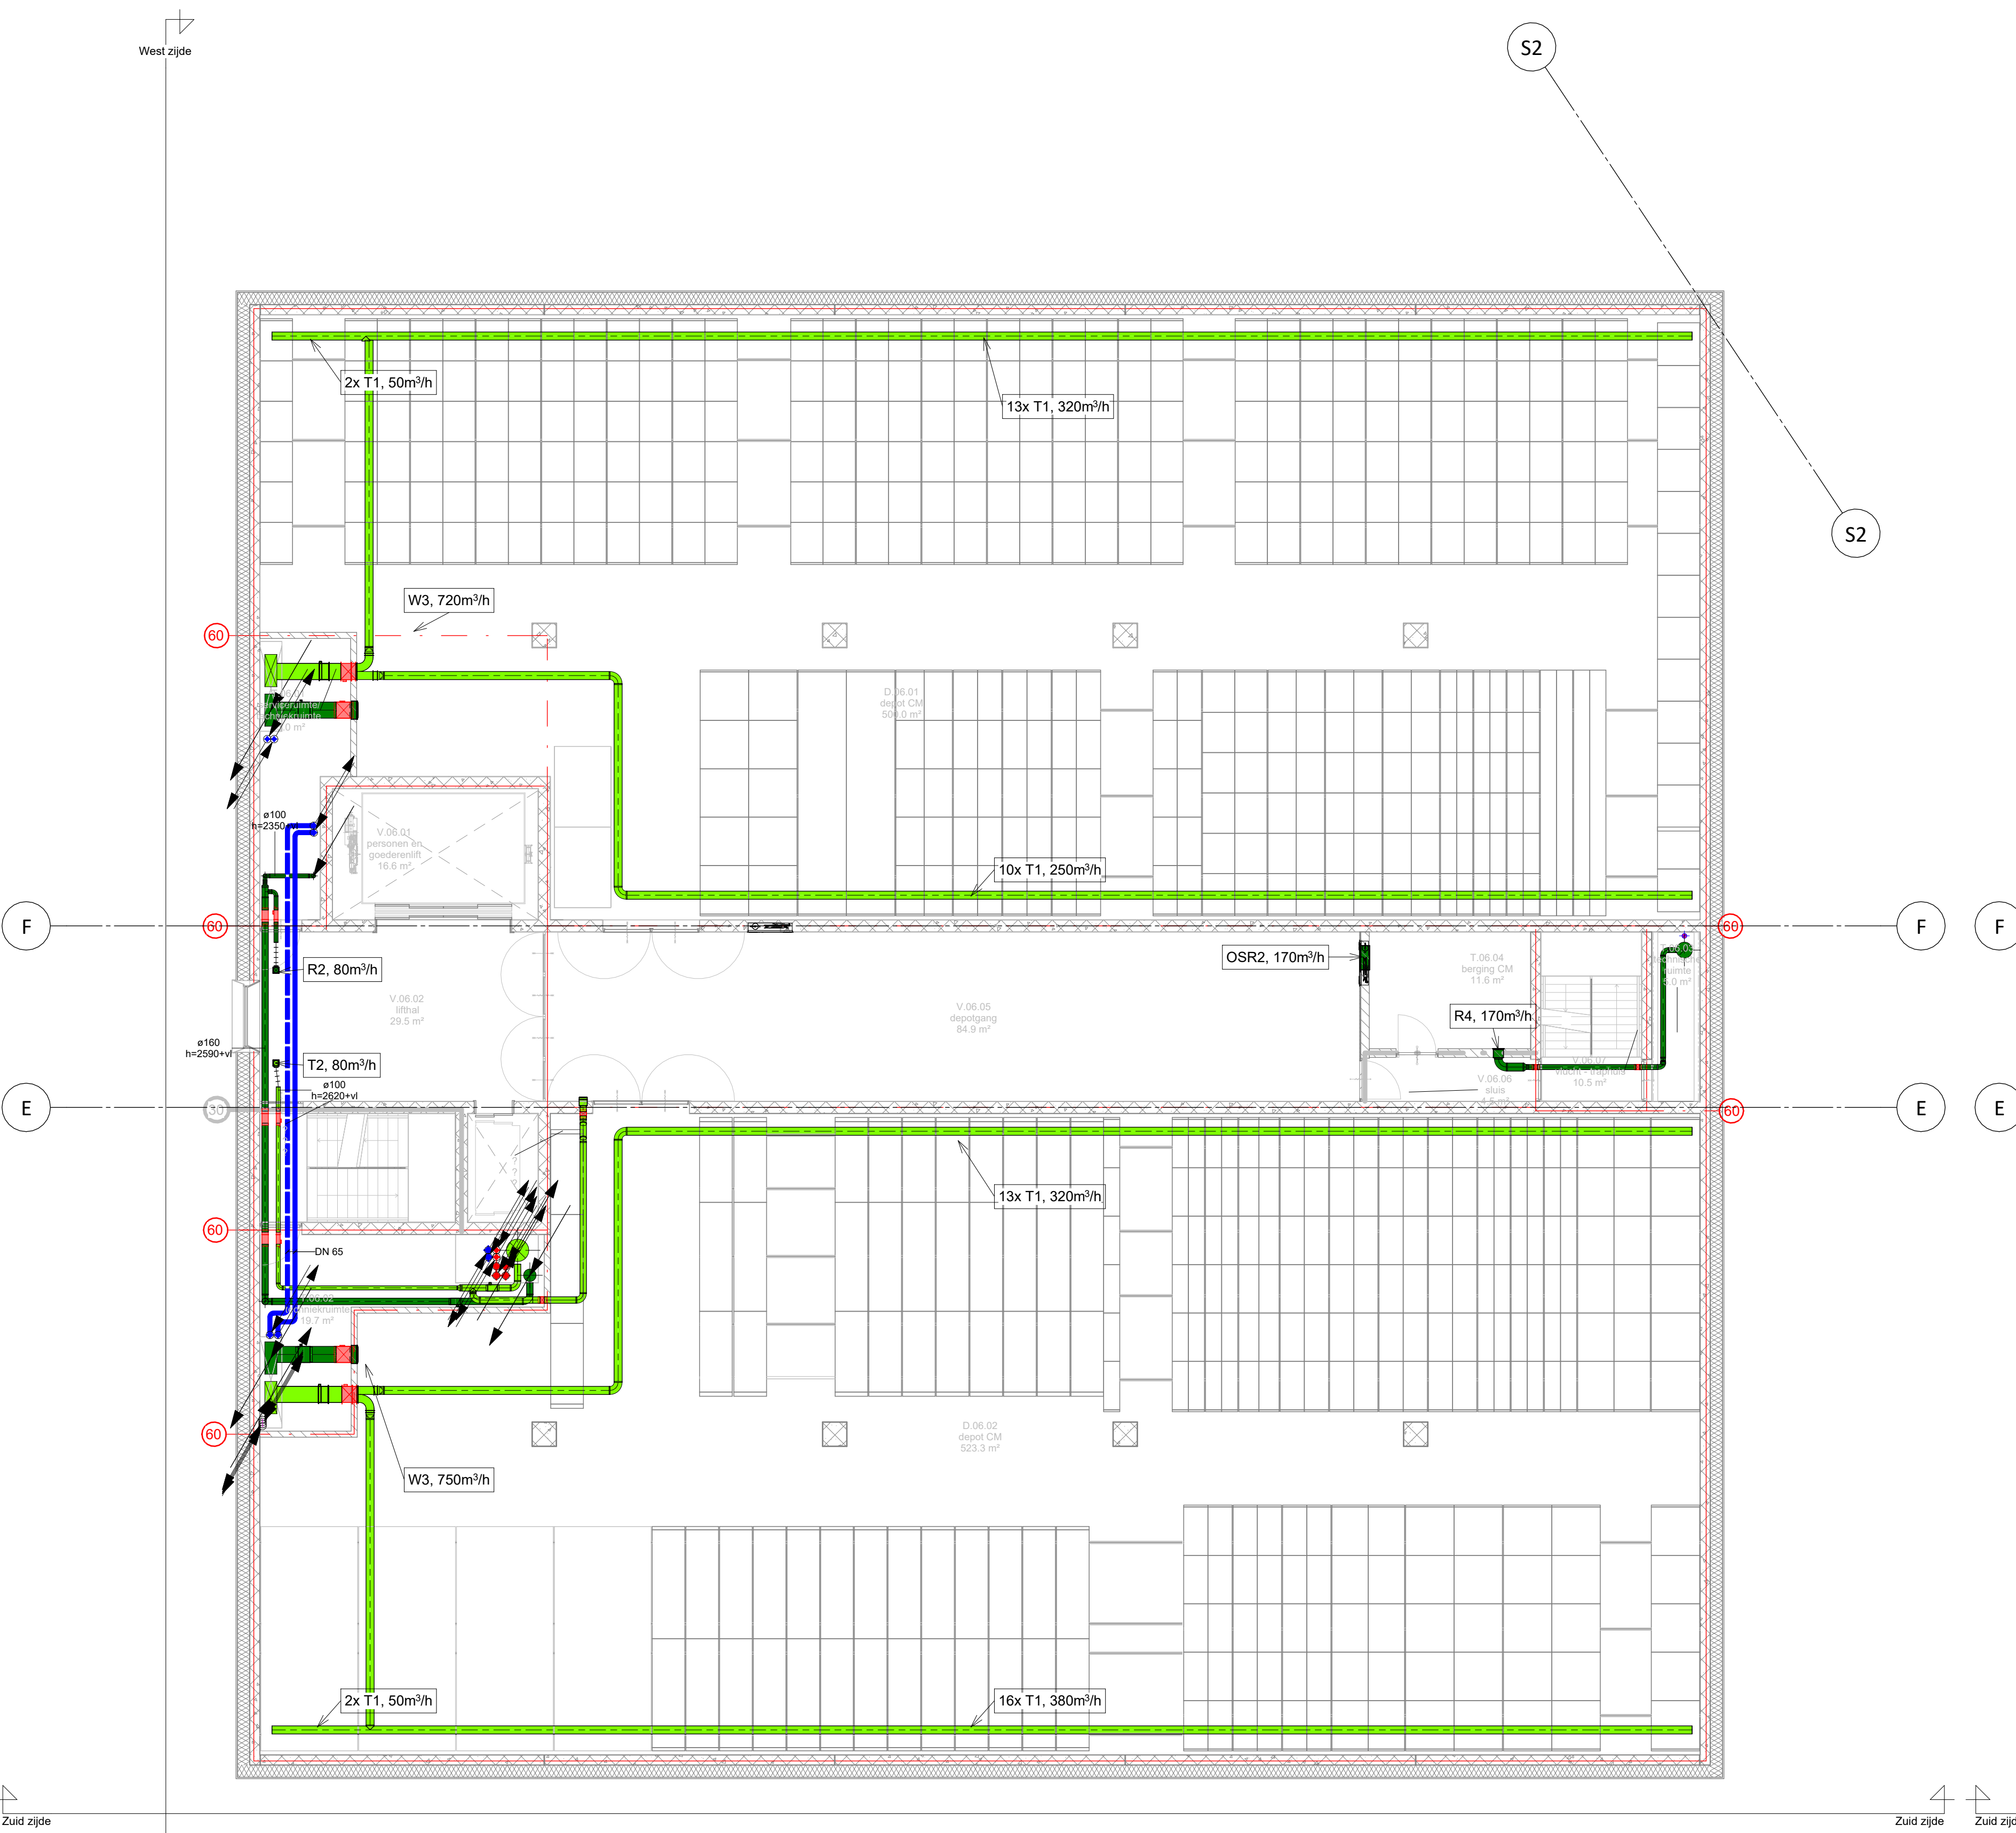


Zesde verdieping

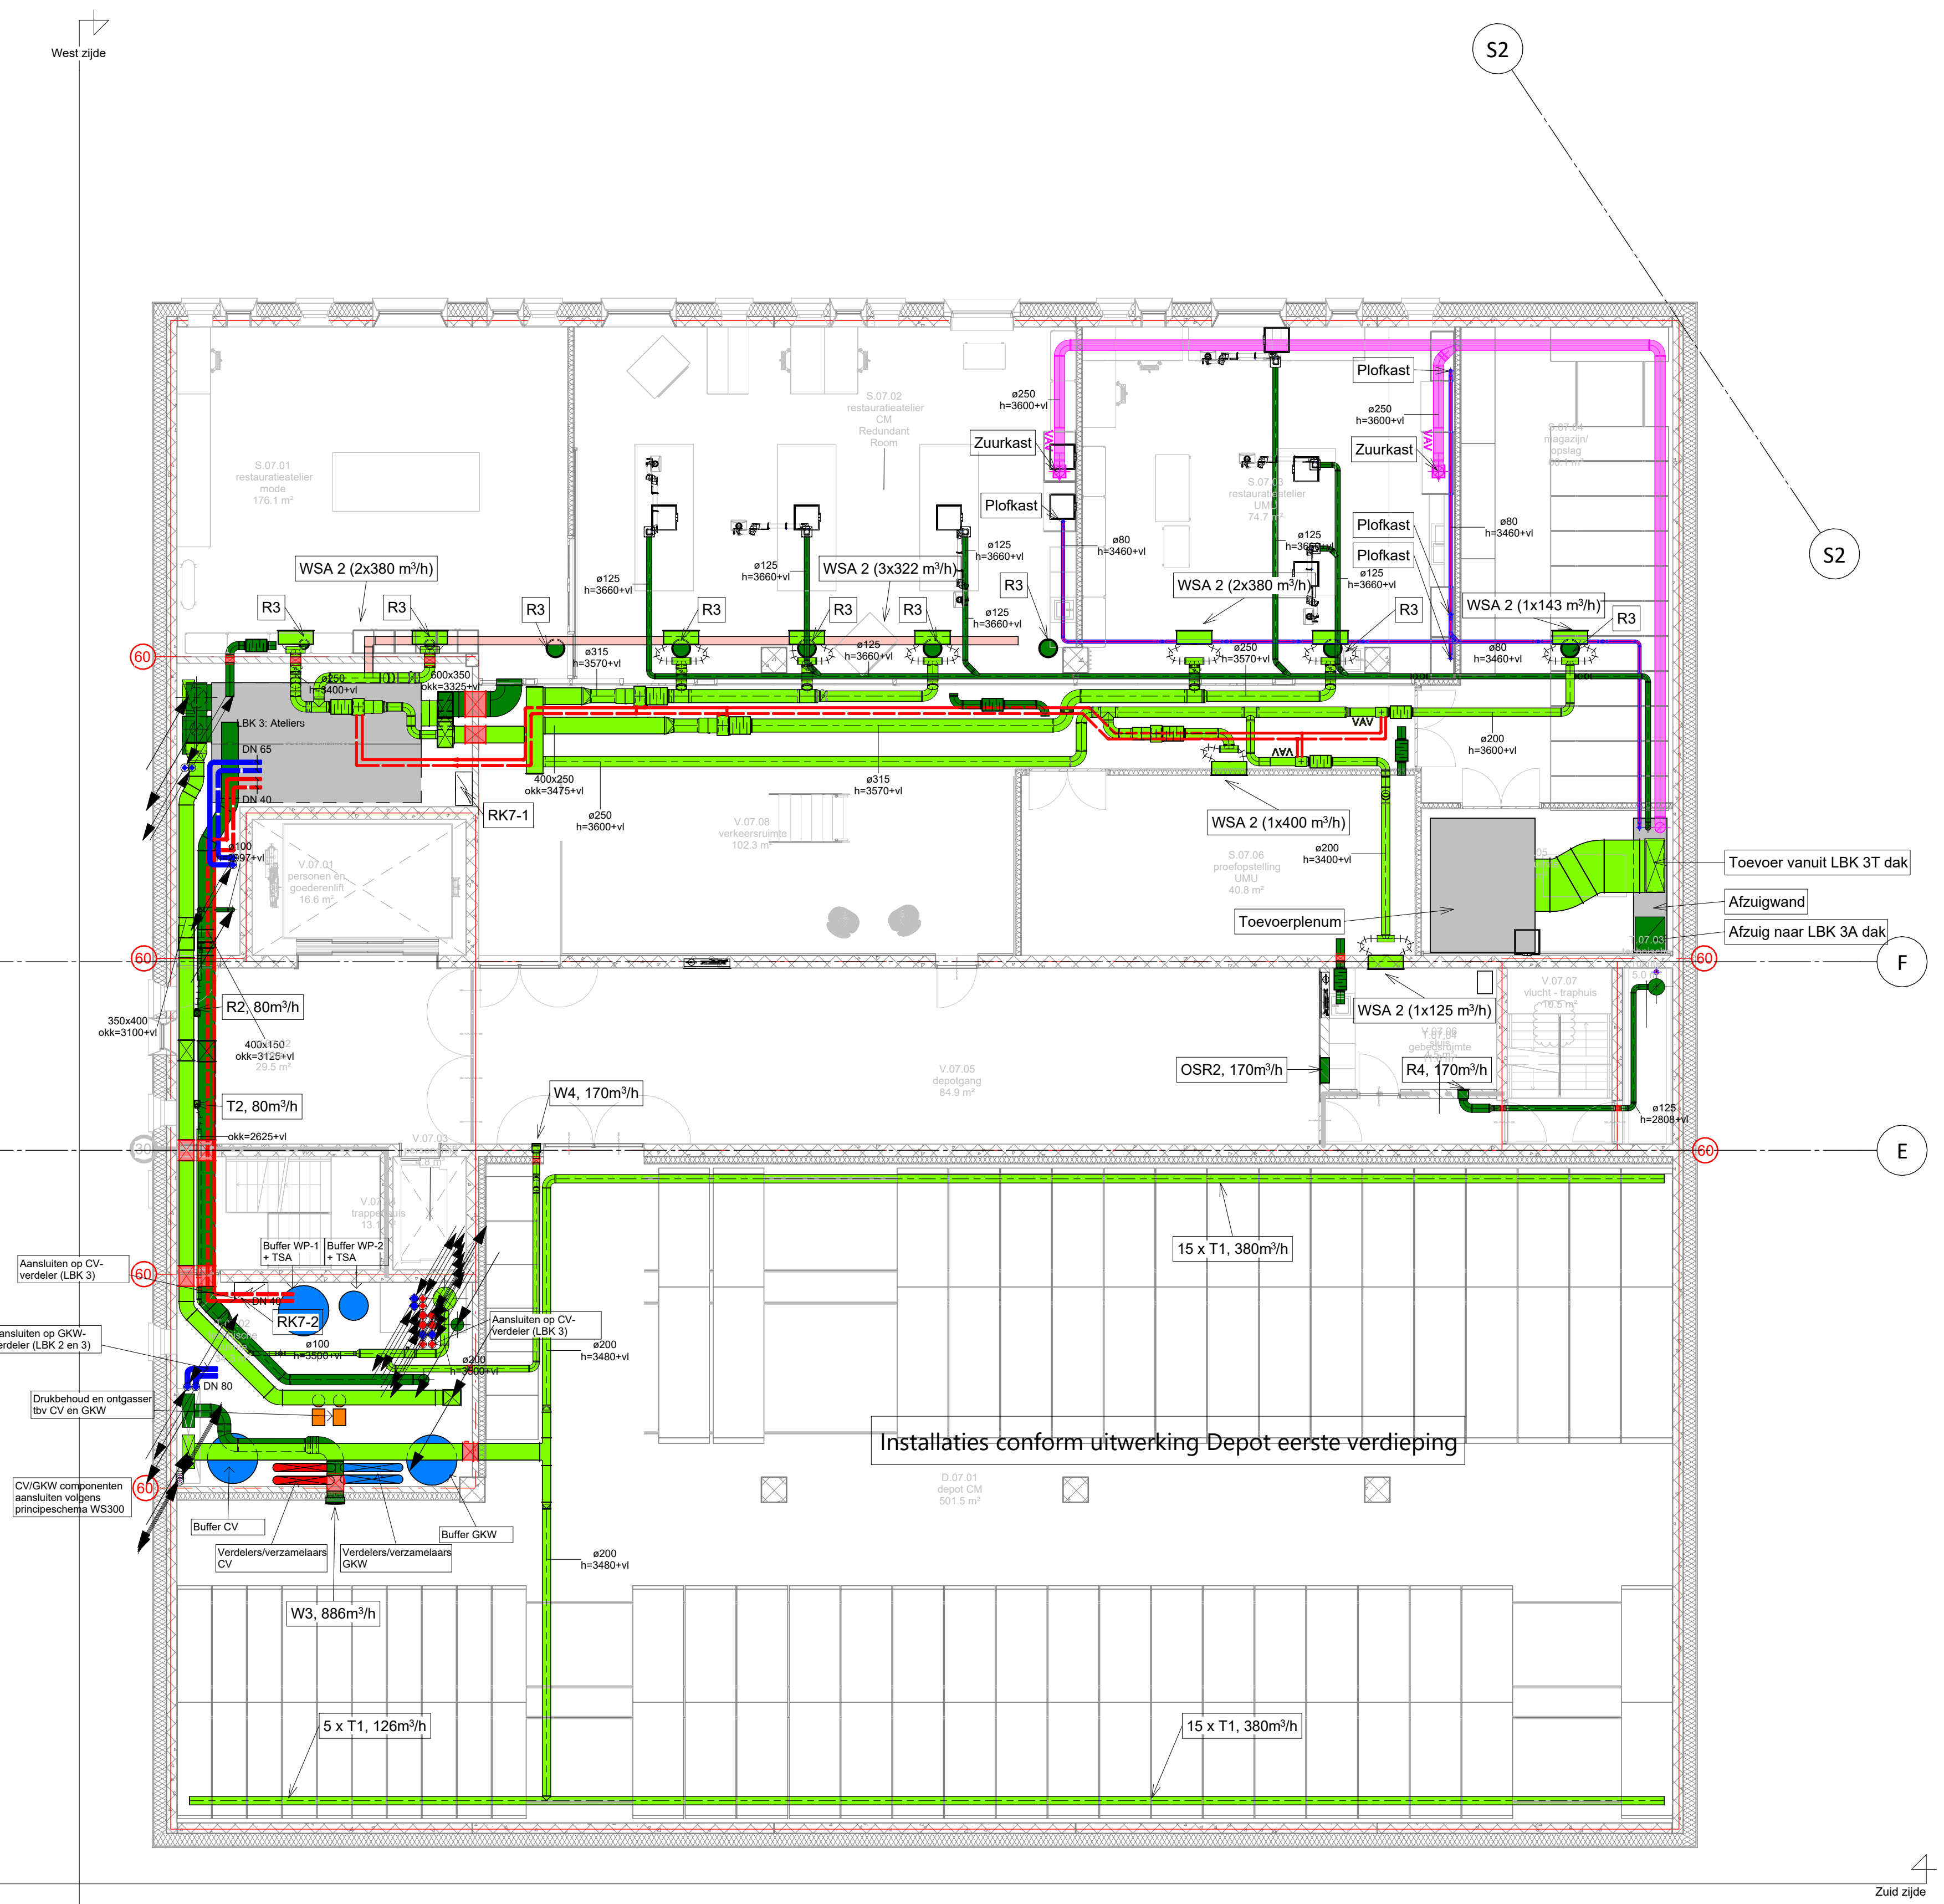

Zevende verdieping

RENVOOI:

Symbol	Omschrijving
	Luchtkanaal toevoer
	Luchtkanaal retour
	Luchtkanaal aanzuig buitenlucht
	Luchtkanaal afblaas
	Luchtkanaal kunststof
	Centrale verwarming toevoer
	Centrale verwarming retour
	Gekoeld water toevoer
	Gekoeld water retour
	Koudemiddel
	Brandklep

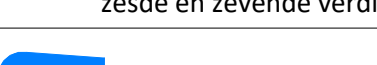3333 Wijzigingen	Opdrachtgever	Gemeente Utrecht Stadsplateau 1 3500CE Utrecht	
	Project	Nieuwbouw Depot Collecties Utrecht Isotopenweg te Utrecht	
	Omschrijving	Werktuigkundige installaties Klimaatinstallaties zesde en zevende verdieping	
		Bouwkundig model: (AS430_Depot Collecties Utrecht_UO_R24) d.d.: 22-09-2025 Constructief model: (T1-120594-UO-Central_R24) d.d.: 22-09-2025	
	Datum: 25-09-2026	Getekend: HWE	Proj.nr.: 3739CW01
	Schaal: 1:100	Formaat: A0	Status: TO