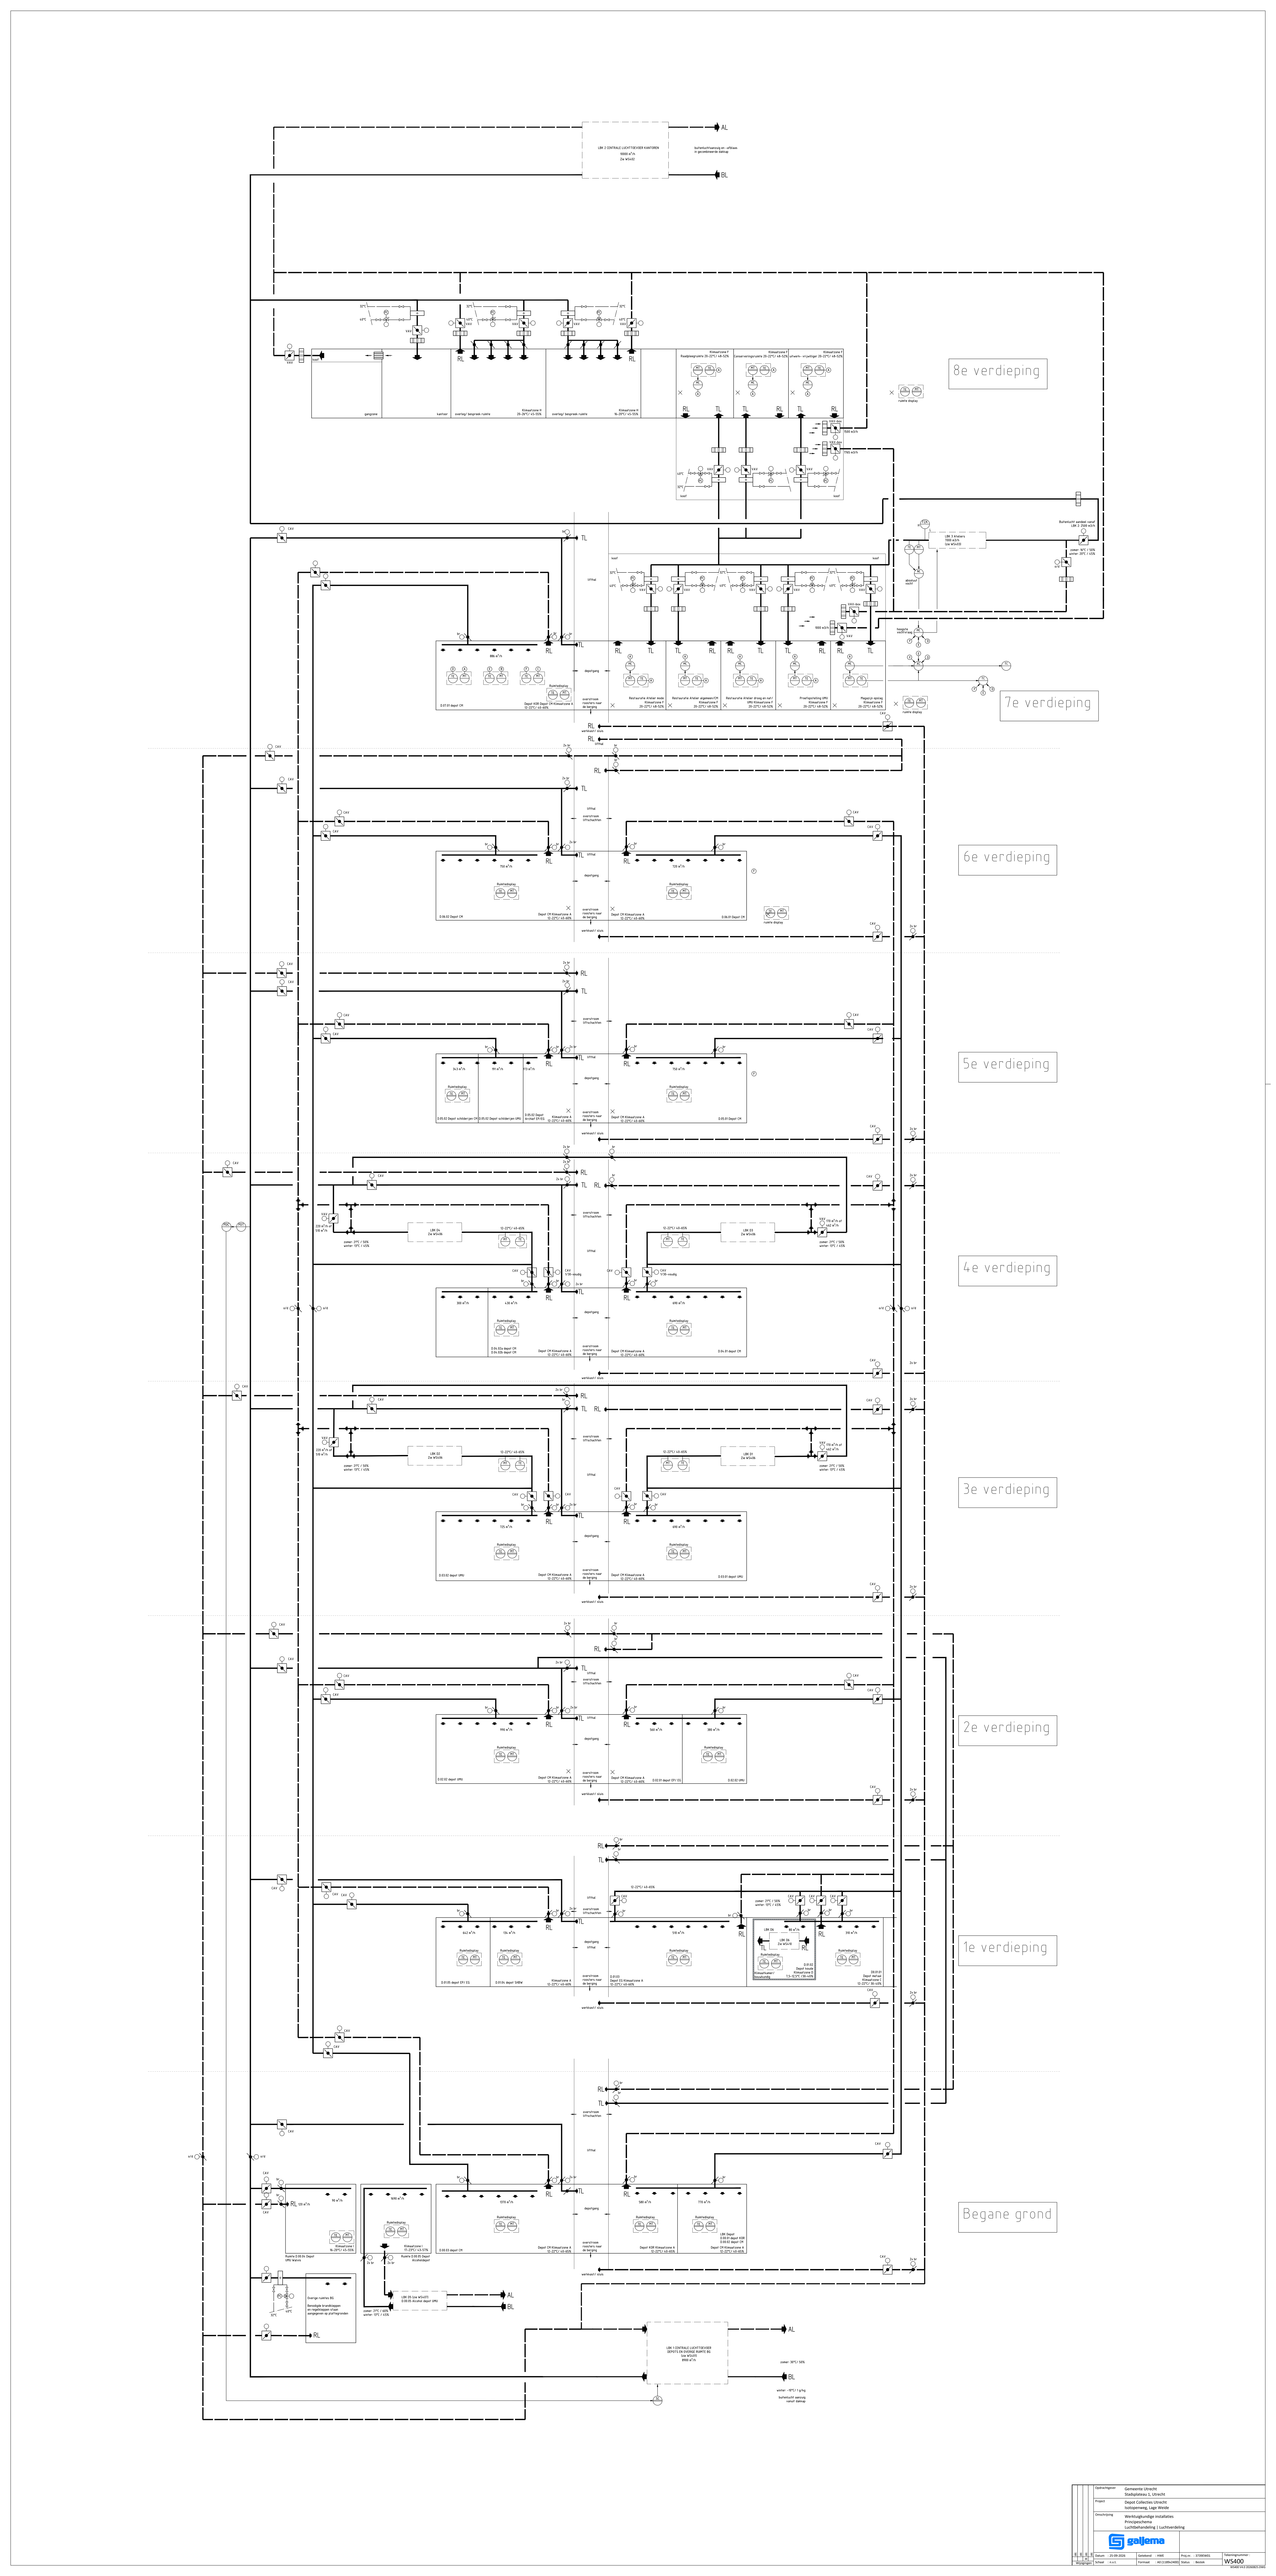

8e verdieping
7e verdieping
6e verdieping
5e verdieping
4e verdieping
3e verdieping
2e verdieping
1e verdieping
Begane grond
LBK 2 CENTRALE LUCHTTOEVOER KANTOREN
5500 m³/u
2m WG/20
AL
BL
luchtbehandelingsunit - airflows in grondlaag/de kelder
Opdrachtgever: Gemeente Utrecht
Stadsplateau 1, Utrecht
Project: Depot Collectieve Utrecht
Isolatiemeting, Lage Weide
Omschrijving: Werktuigbouwkundige installaties
Principeschema
Luchtbehandeling 1 Luchtverdeling
galjema
Datum: 23-08-2026
Getekend: HSAD
Proj.nr.: 0720R4001
Tekening nummer: WS400
Schaal: n.v.t.
Formaat: A0 (1189x1682)
Status: Bestek
Wijzigingen