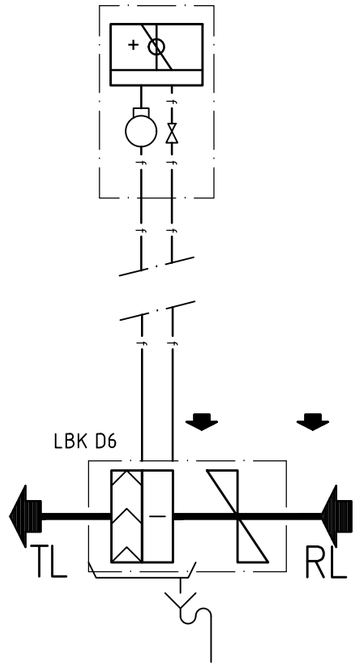


Opdrachtgever	Gemeente Utrecht Stadsplateau 1, Utrecht
Project	Depot Collecties Utrecht Isotopenweg, Lage Weide
Omschrijving	Werktuigkundige installaties Principeschema Luchtbehandeling LBK D6 - Metaal Depot

galjema

Datum : 25-09-2026	Getekend : HWE	Proj.nr. : 3739EW01	Tekeningnummer : WS408
Schaal : n.v.t.	Formaat : A3	Status : Bestek	

dd.	dd.	dd.	dd.

Wijzigingen

WS401-408 V2.0 20260922.DWG