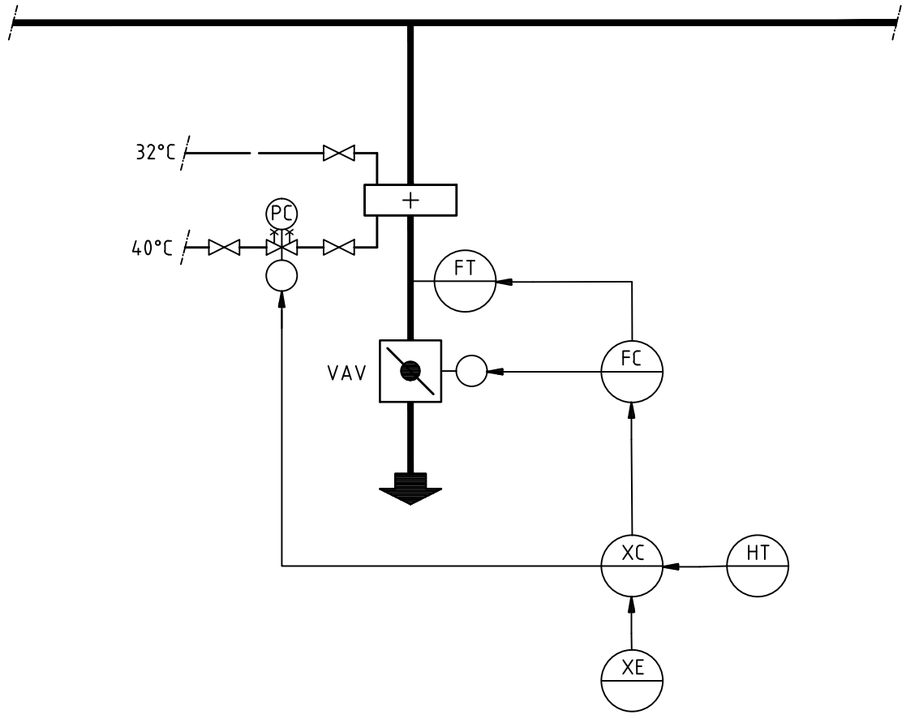


XC Plafondmultisensor
- temperatuur
- CO_2
- VOC
- lichtintensiteit

HT Ruimtebediening
- ruimtetemperatuur
- ventilatie
- zonwering
- verlichting

Opdrachtgever	Gemeente Utrecht Stadsplateau 1, Utrecht
Project	Depot Collecties Utrecht Isotopenweg, Lage Weide
Omschrijving	Werktuigkundige installaties Principeschema Naregeling naverwarmer en VAV

galjema

Datum : 25-09-2026	Getekend : HWE	Proj.nr. : 3739EW01	Tekeningnummer : WS411
Schaal : n.v.t.	Formaat : A3	Status : Bestek	

dd. dd. dd. dd.
Wijzigingen

WS411 V1.0 20260922.DWG