


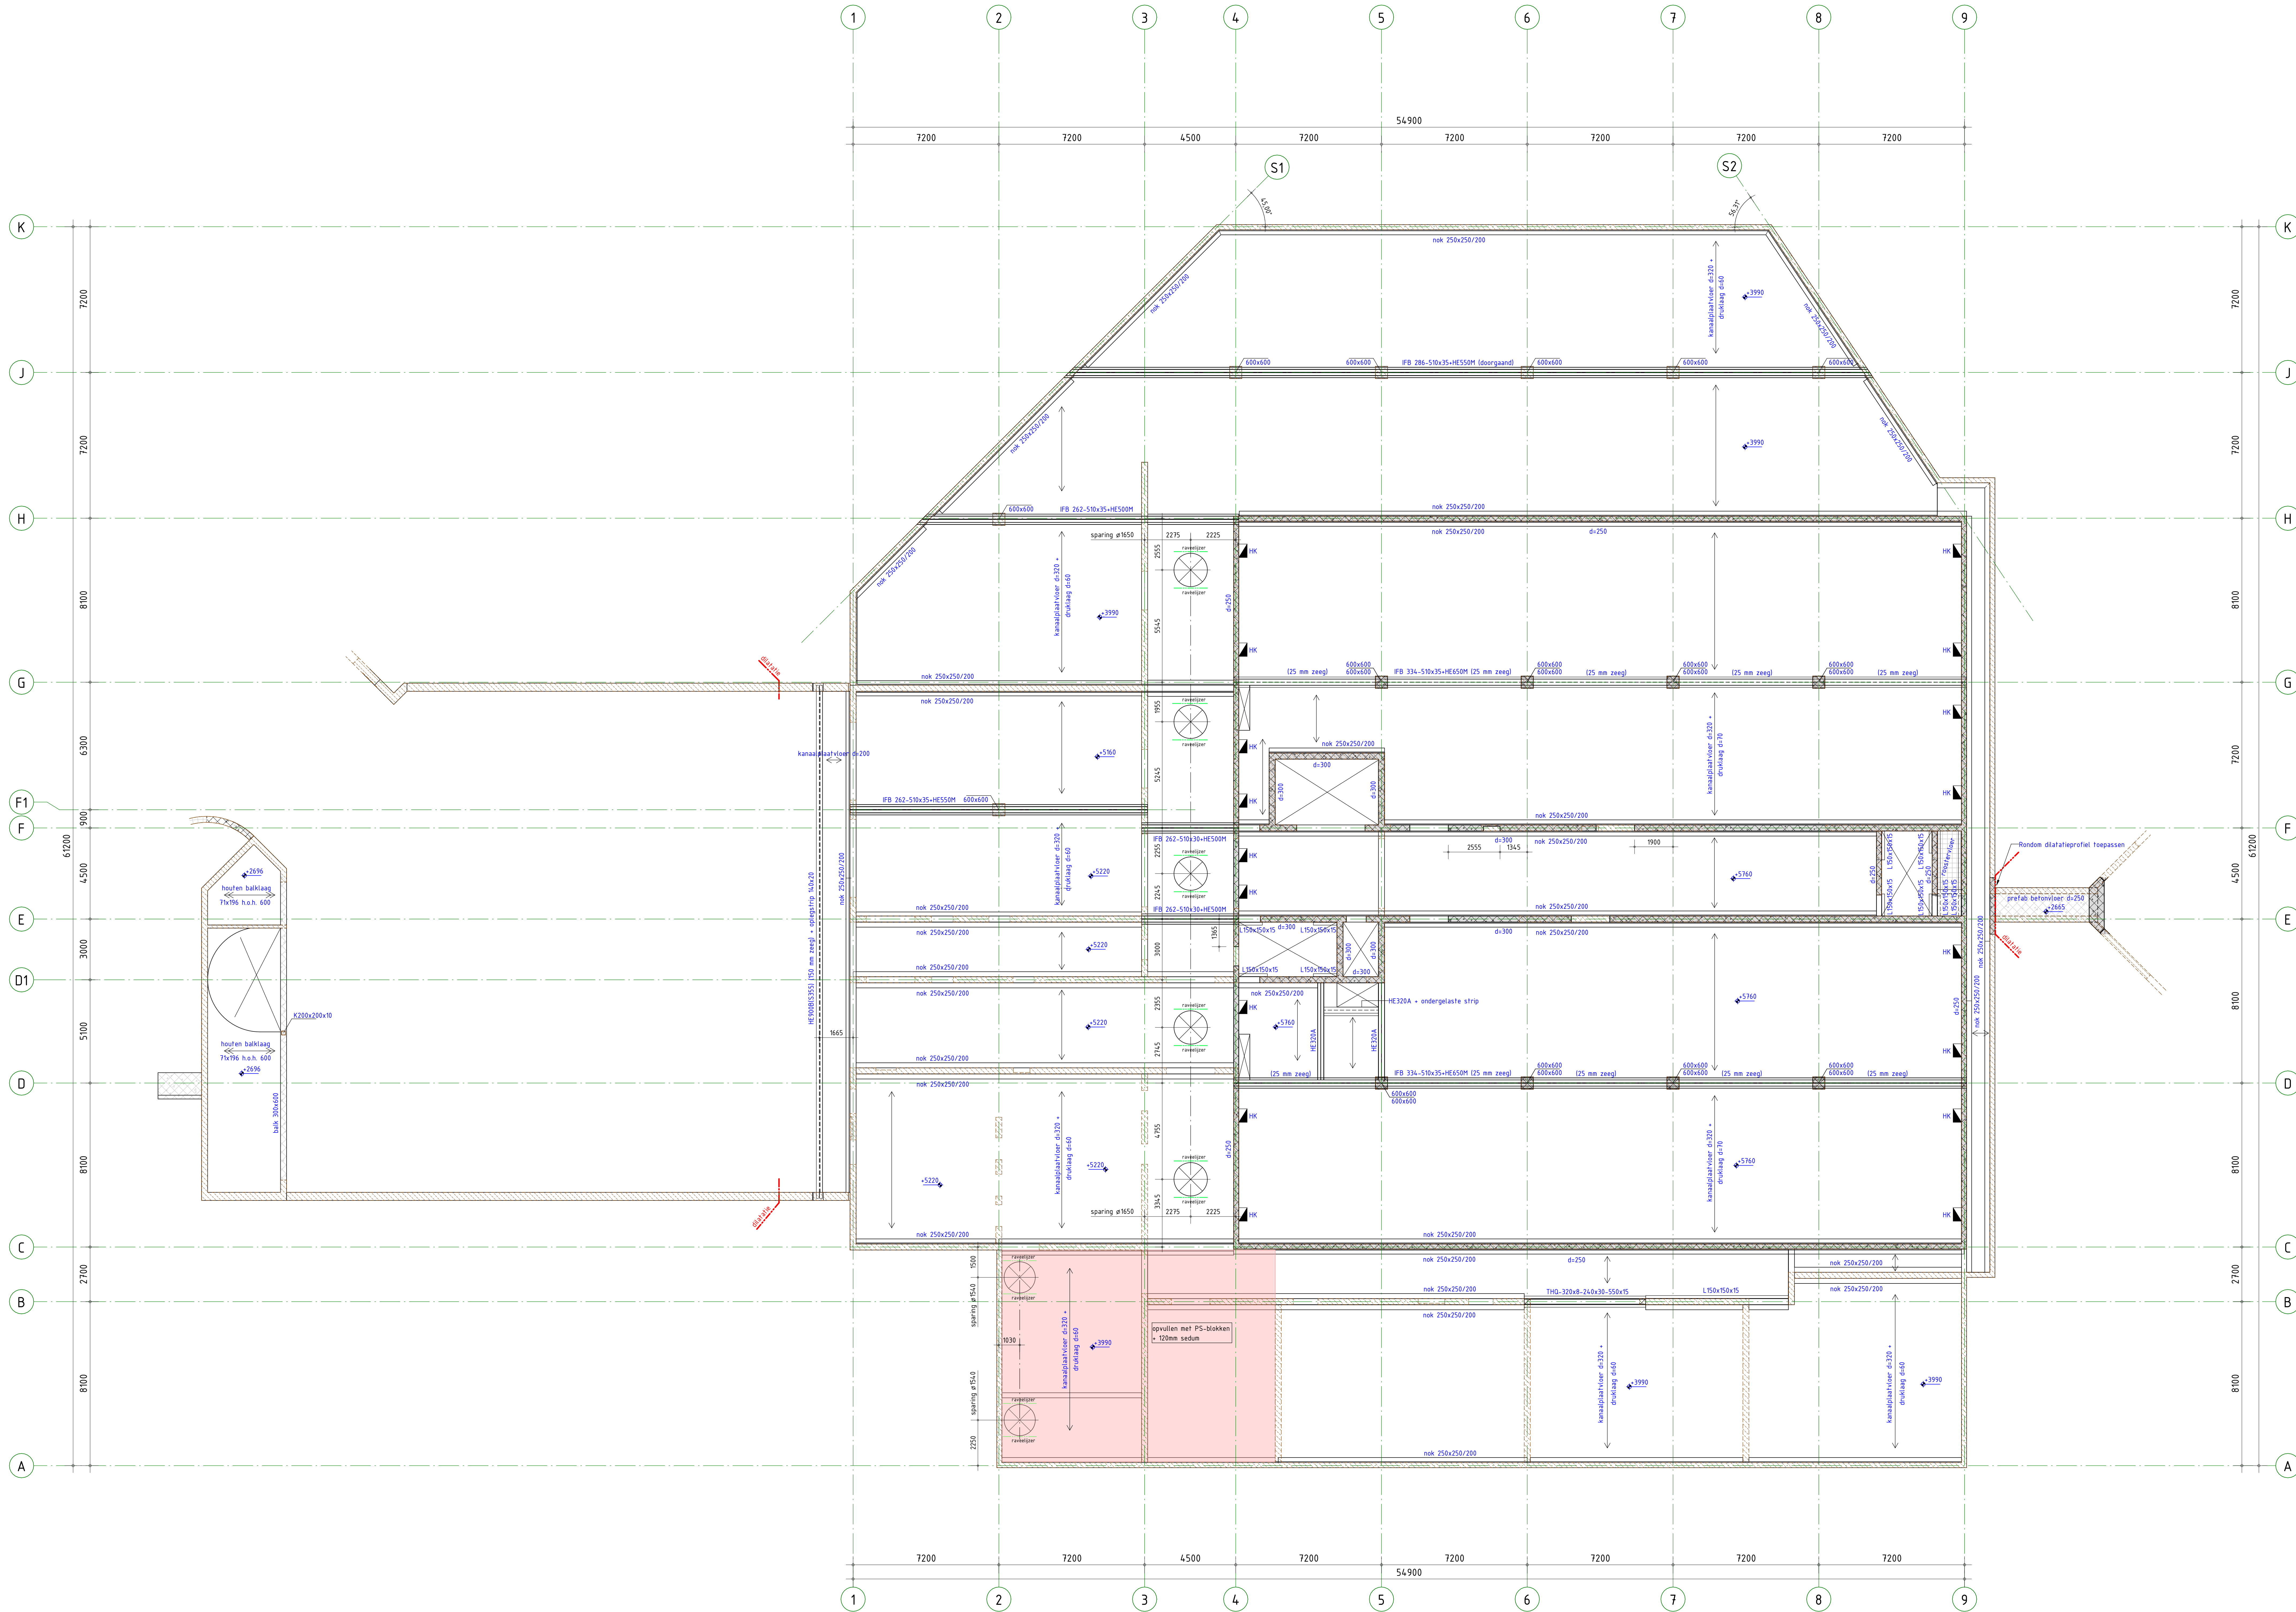

BRONVERVELING		
Omschrijving	Constructie met en tekeningen volgens Bouwkundige onderzetter: ASB-Depot Collecties Utrecht, 05_04_2008	Datum
BRANDWERENDHEID	Eis	Eis = 120 minuten van de brandwerendheid met betrekking tot bezetting in minuten.
Onderdeel	Hoofddraagconstructie	90 min

- ALGEMENE OPMERKINGEN**
- Alle afmetingen t.o.v. P.v. (tenzij anders aangegeven).
 - Alle maten in mm (tenzij anders aangegeven).
 - Voor overige maatvoering zie bouwkundige tekening(en).
 - Voor verdere afwerking prefab elementen als vloeren, wanden, bakplaten e.d. afwerking leverancier(s).
 - Bouwkundige kalksandsteen wanden (licht grijs) op alle verdiepingen uitvoeren als HEET dragend favees vrijhouden van bovenliggende constructieve verdiepingvloer. M.u.v. dragende wanden t.p.v. trafa.
 - Alle kanalen van de kanaalplaatvloeren hoogbouw bij de oplegging open hakken, steek plaatsen en aanstorten.

LEGENDA	
Materialen	Overspanningsrichting(en)
Prefab beton	Beton londerigend
Kalksandsteen	Dringend metaalwerk londerigend
GD	gevelstrager
NO	noedwaart
VIS	versterkte strook (binnen de vloerdiepte)
BWS	beschermingsstrook vlig leverancier
	HE200A HE200A, kelen op de constructie
	HE260A HE260A, kelen onder de constructie


spangzone	
-----------	--

RENVOL STAALCONSTRUCTIE	
Constructie	Staalwalf
Plaatsen en afwerking	575, tenzij anders vermeld
Kleur- en afwerking	575, tenzij anders vermeld
Tijd- en afwerking	575, tenzij anders vermeld
Anders	575, tenzij anders aangegeven
Boulevard	Afwerking en berekening vlg. aanmer.
Boulevard	8,8
Anders	4,8

RENVOL KALKZANDSTEEN	
Wandtype	Kalksandsteenwalf
Wandtype	575
Wandtype	575
Wandtype	575

RENVOL BETONCONSTRUCTIE	
Algemene gegevens	
- Onderaankomst, en stabiliteitsvoorzieningen tijdens uitvoering volgens werkplan van de aanneer.	
- Betonwalfen/afdekkingen conform onderstaande tabel, tenzij anders aangegeven.	

Constructie	Betonwalf	Misclassificatie
Plaatsen en afwerking	575	575
Prefab. wanden	mm 275x45	conform opgave leverancier
Prefab. vloeren	mm 150x45	conform opgave leverancier

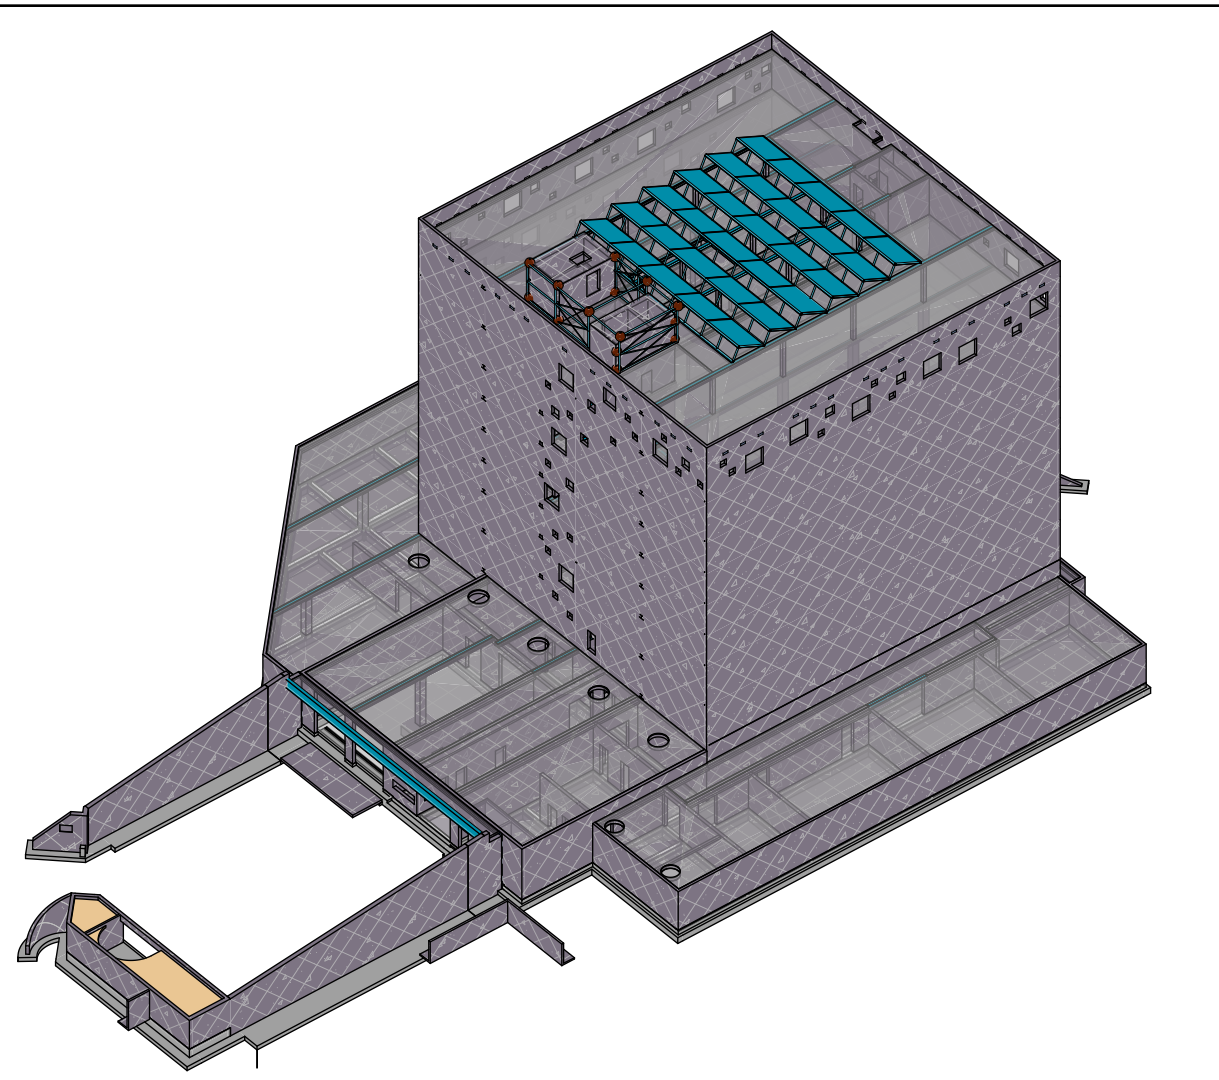

Omschrijving wijziging	Datum	getekend
Diverse wijzigingen	E	D. van Niek
Diverse wijzigingen t.o.v. bezettingen	C	S. Alkman
Diverse wijzigingen t.o.v. bezettingen	B	S. Alkman
Definitief	A	R. Hooymans

Definitief

PIETERS

Kleinste Constructie

Kennersplein 16

3511 PH, Haren

020-5433999

info@pieters.nl

www.pieters.nl

Depot Collecties, Utrecht

Gemeente Utrecht

DPG architectuurstudio

formaat

84x110

schaal

1:100

datum

26-09-2025

taal

Nederlands

projectleider

D. P. Ziel

tekener

R. Hooymans

projectnr

121054

tekeningnr

UO-101

vlz

D

1e Verdieping

121054

UO-101

D