



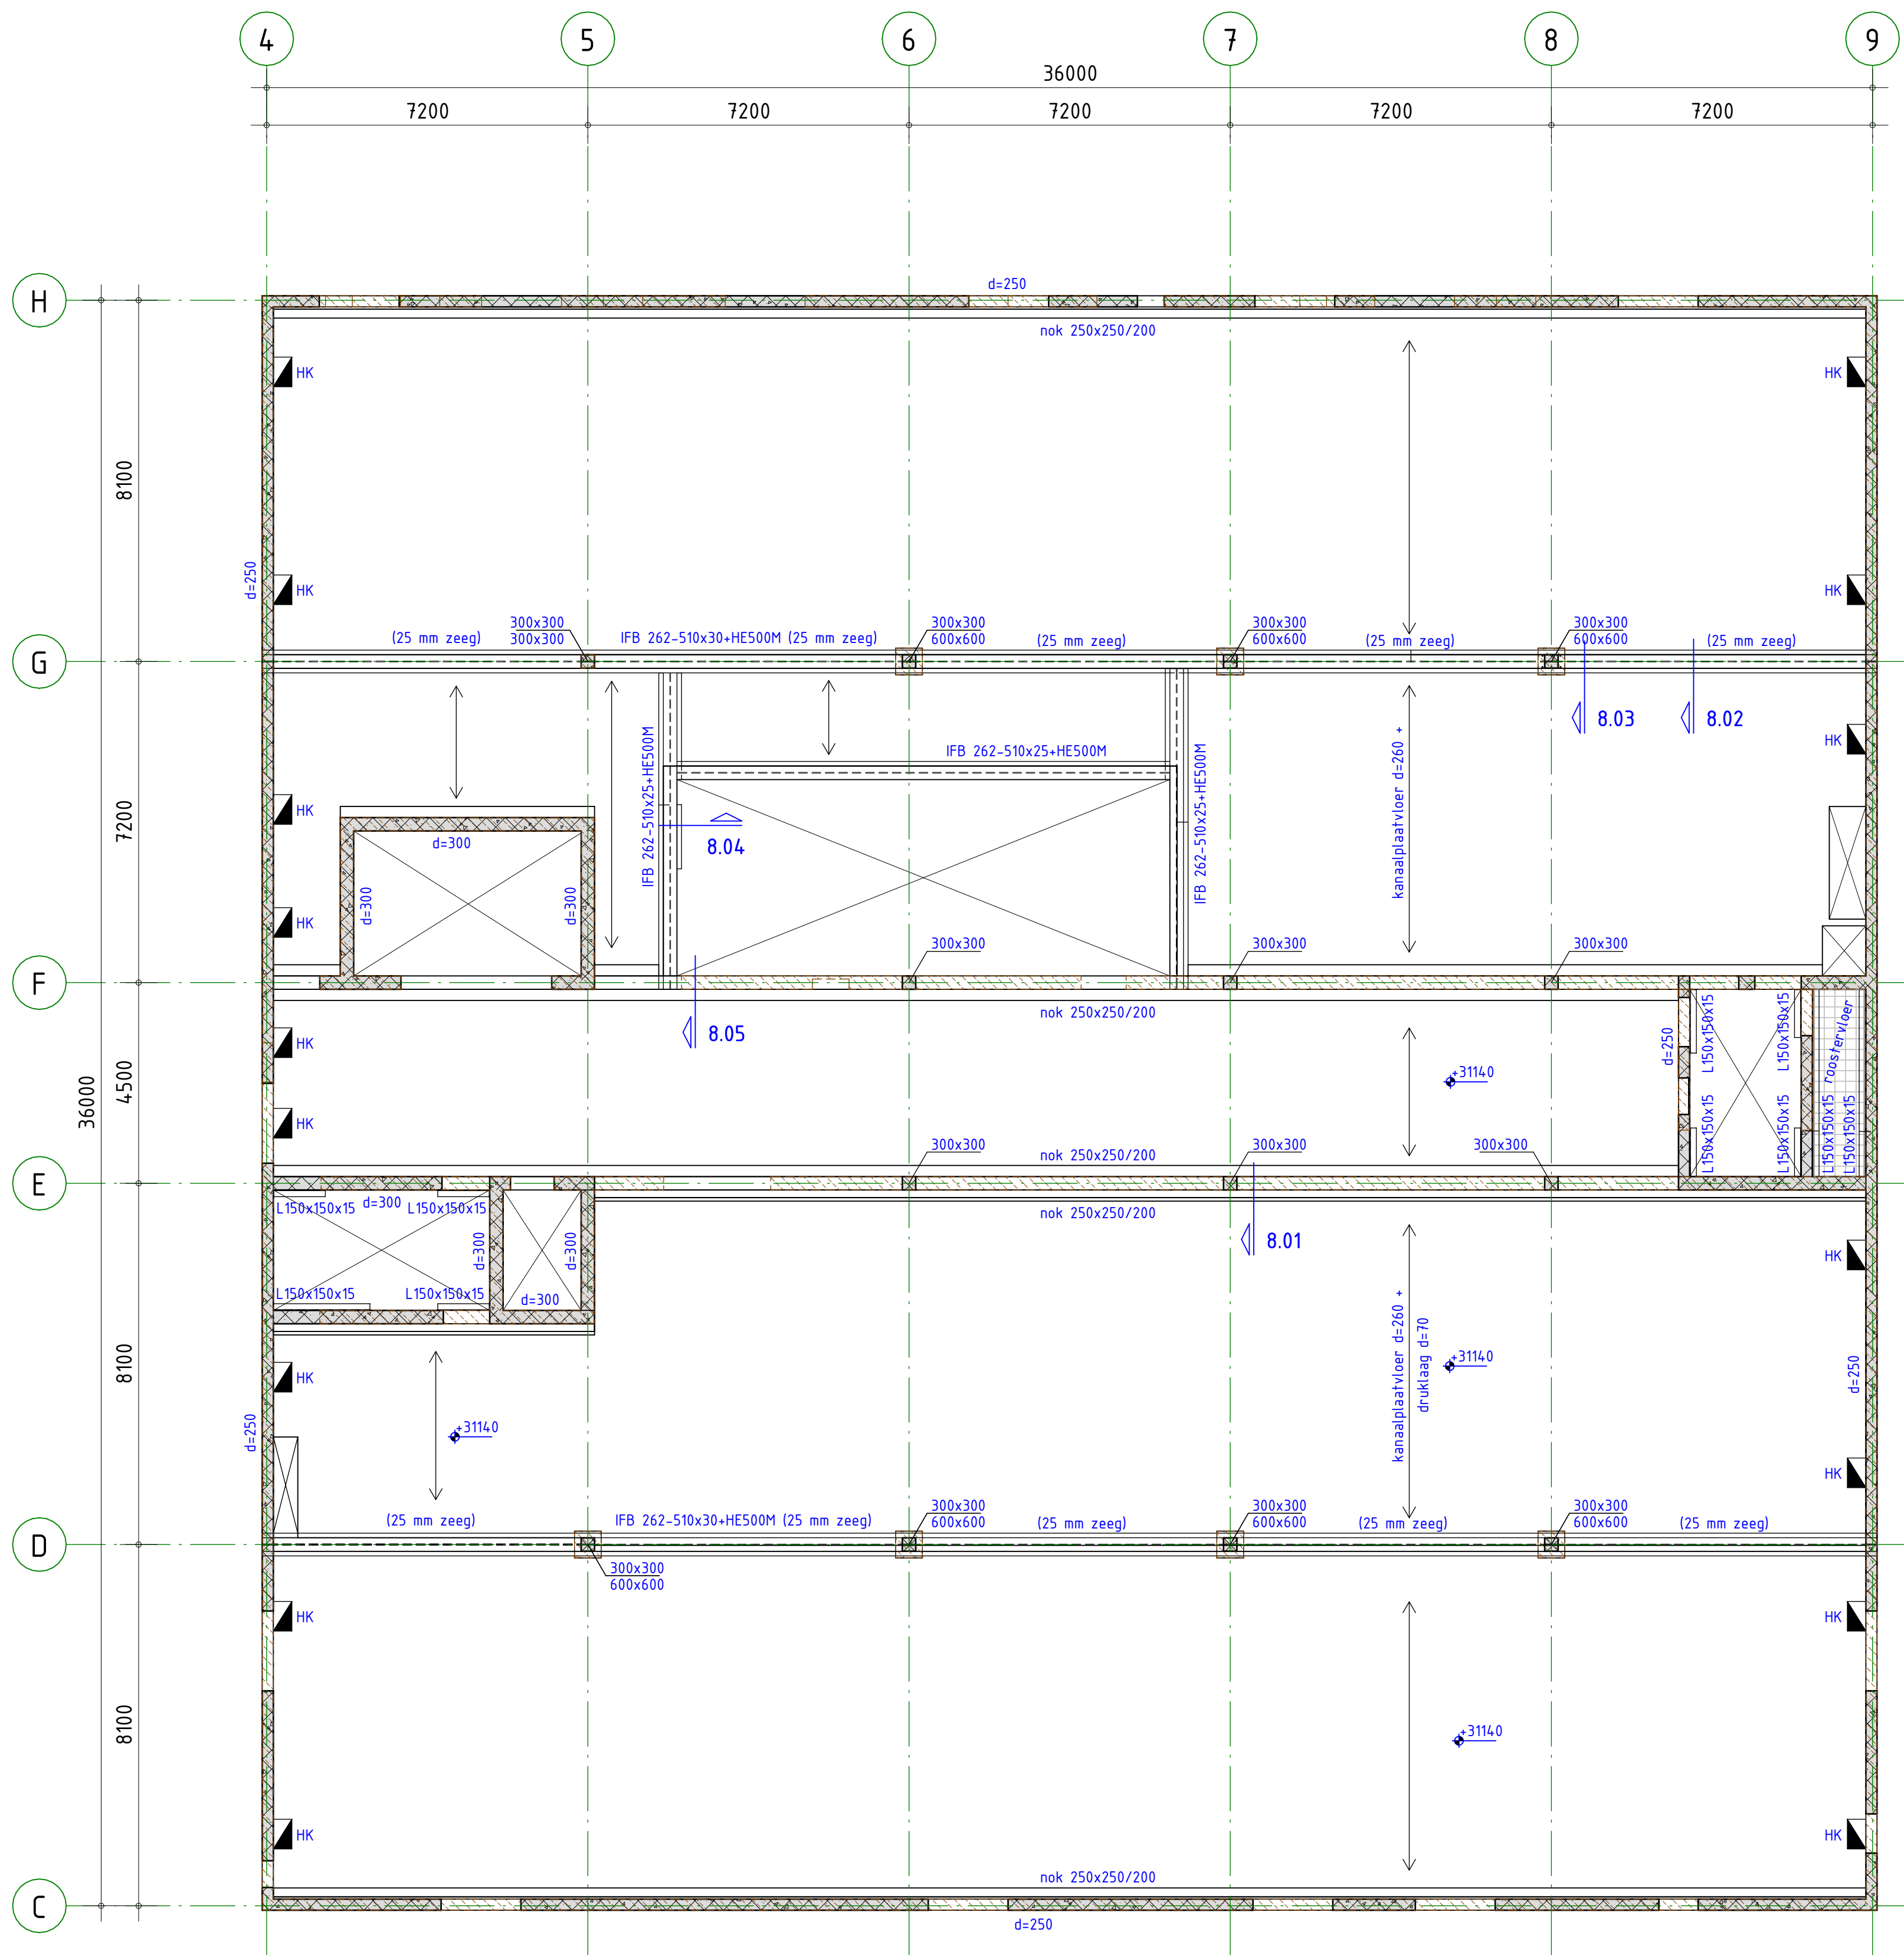


8e verdieping

1 : 100

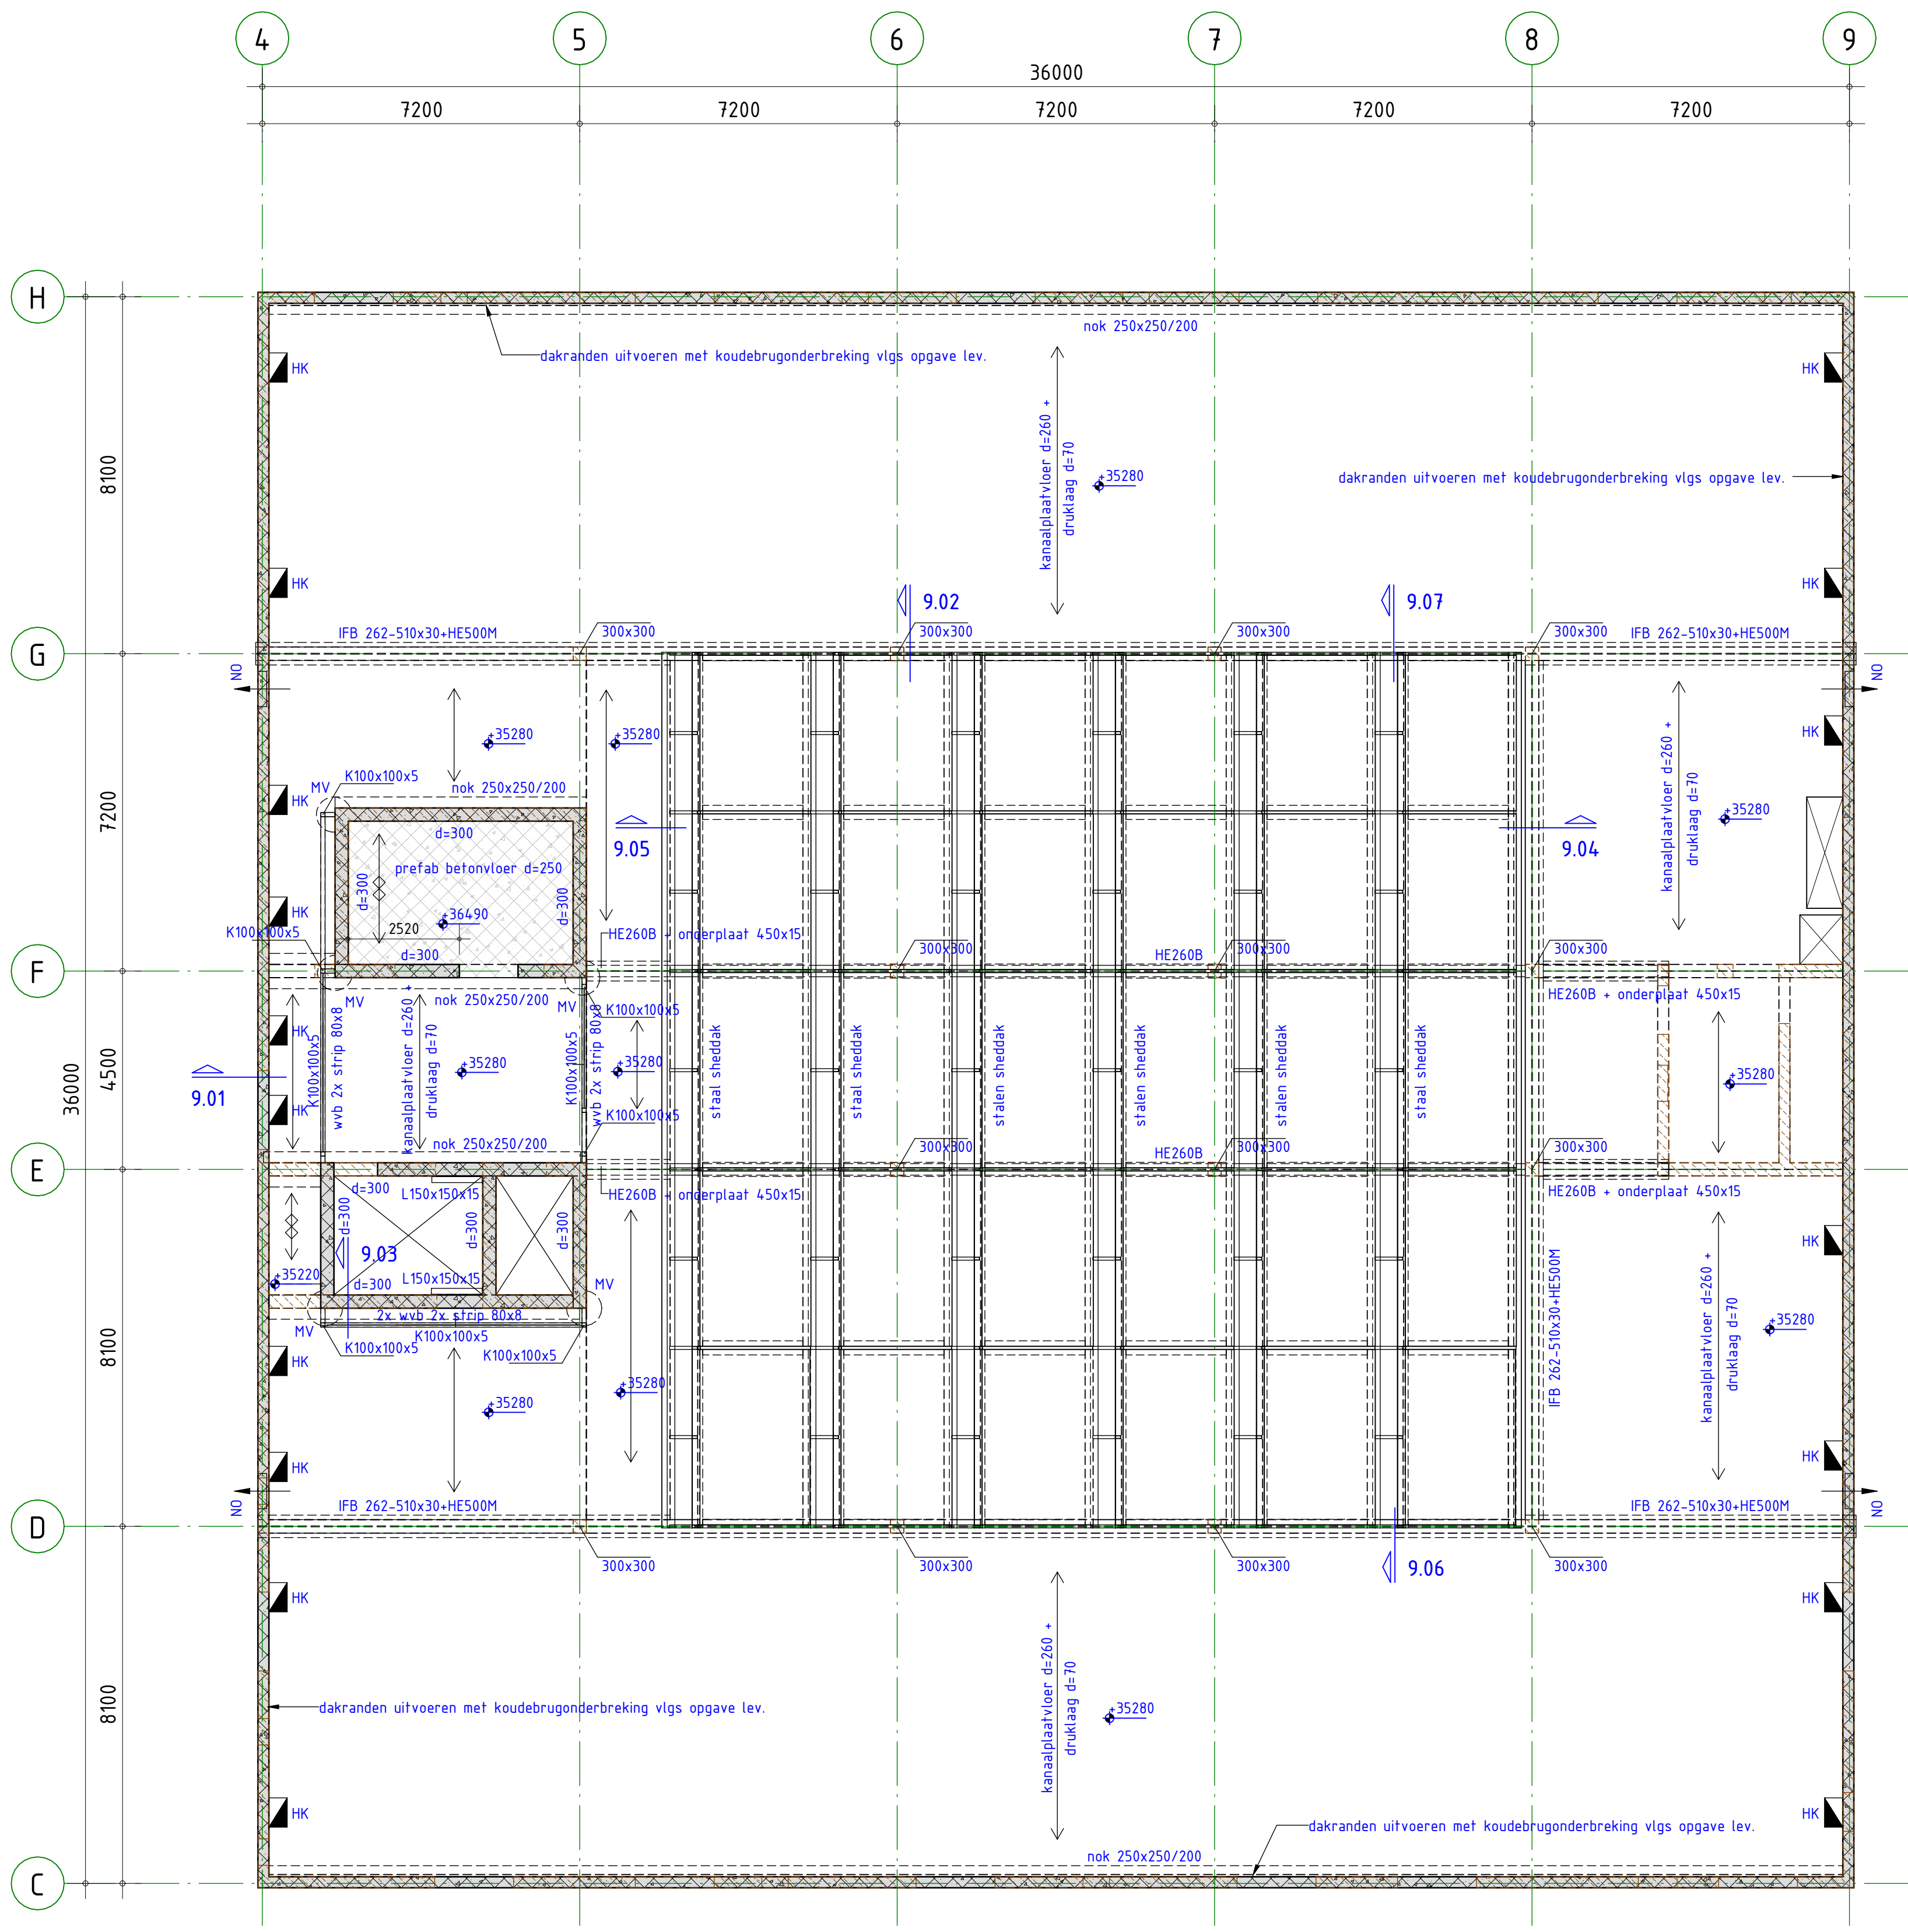

9e verdieping

1 : 100

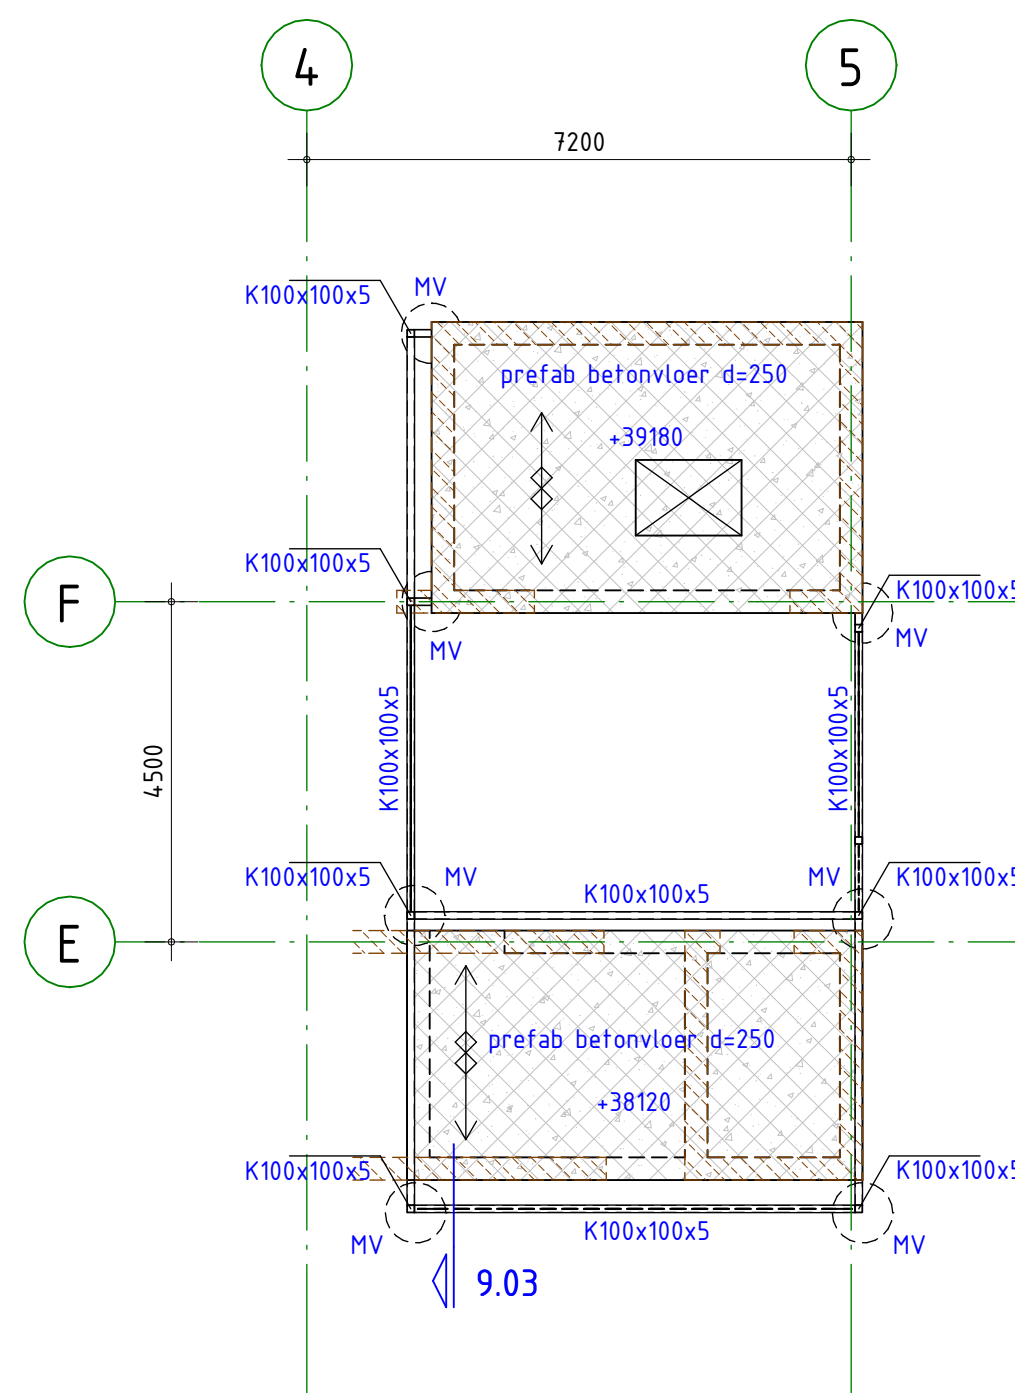

lifttuitloop

1 : 100

| BRONVERMELDING                                                                                                  |  |            |
|---|--|------------|
| Omschrijving   |  | Datum      |
| - Constructief model en tekeningen volgens Bouwkundige onderlagen: A5639_Depot Collecties Utrecht_UO_R2a_200828 |  | 31-08-2026 |

| MODDOVERSTORTEN |  |  |
|-----------------|--|--|
| Moddoverstort   |  |  |
| Moddoverstort   |  |  |
| Moddoverstort   |  |  |

Voor posities en afmetingen zie plattegrond.

| BRANDWERENDHEID |        |                                                                                  |
|-----------------|--------|----------------------------------------------------------------------------------|
| Onderdeel       | Eis    | Eis = tijdslimiet van de brandwerendheid met betrekking tot bezinken in minuten. |
| Brandwerendheid | 90 min |                                                                                  |

ALGEMENE OPMERKINGEN

- Alle hoogtematen t.o.v. Peil (tenzij anders aangegeven).
- Alle maten in mm (tenzij anders aangegeven).
- Voor overige maatvoering zie bouwkundige tekeningen.
- Voor verdere uitwerking pefab elementen als vloeren, wanden, balkenplaten e.d. uitwerking leverancier(s).
- Bouwkundige kalkzandsteen wanden (licht grijs) op alle verdiepingen uitvoeren als NIET dragend tevens vrijhouden van bovenliggende constructieve verdiepingen vloer.

| LEGENDA    |              |                    |
|------------|--------------|--------------------|
| Materialen | Prefab beton | Beton (ondergrond) |
| Materialen | Prefab beton | Beton (ondergrond) |
| Materialen | Prefab beton | Beton (ondergrond) |

| REINVOOI HOUTCONSTRUCTIE |               |                                           |
|--------------------------|---------------|-------------------------------------------|
| Constructie              | Houtkwaliteit | Geldende voorschriften : Bouwbesluit 2012 |
| Constructie              | Houtkwaliteit | Geldende voorschriften : Bouwbesluit 2012 |
| Constructie              | Houtkwaliteit | Geldende voorschriften : Bouwbesluit 2012 |

| REINVOOI STAALCONSTRUCTIE |              |                                           |
|---------------------------|--------------|-------------------------------------------|
| Constructie               | Staalprofiel | Geldende voorschriften : Bouwbesluit 2012 |
| Constructie               | Staalprofiel | Geldende voorschriften : Bouwbesluit 2012 |
| Constructie               | Staalprofiel | Geldende voorschriften : Bouwbesluit 2012 |

| REINVOOI KALKZANDSTEEN |               |                                           |
|------------------------|---------------|-------------------------------------------|
| Constructie            | Kalkzandsteen | Geldende voorschriften : Bouwbesluit 2012 |
| Constructie            | Kalkzandsteen | Geldende voorschriften : Bouwbesluit 2012 |
| Constructie            | Kalkzandsteen | Geldende voorschriften : Bouwbesluit 2012 |

| REINVOOI BETONCONSTRUCTIE |                |                                           |
|---------------------------|----------------|-------------------------------------------|
| Constructie               | Betonkwaliteit | Geldende voorschriften : Bouwbesluit 2012 |
| Constructie               | Betonkwaliteit | Geldende voorschriften : Bouwbesluit 2012 |
| Constructie               | Betonkwaliteit | Geldende voorschriften : Bouwbesluit 2012 |

| Algemene gegevens     |                                                                                   |  |
|-----------------------|-----------------------------------------------------------------------------------|--|
| Onderfening           | en stabiliteitsvoorzieningen tijdens uitvoering volgens werkplan van de aannemer. |  |
| Betonkwaliteitsklasse | conform onderstaande tabel, tenzij anders aangegeven.                             |  |

| PIETERS               |  |         |            | Definitief |    |
|-----------------------|--|---------|------------|------------|----|
| Pieters - Constructie |  | project | Definitief | formaat    | A0 |

| Algemene gegevens     |                                                                                   |  |
|-----------------------|-----------------------------------------------------------------------------------|--|
| Onderfening           | en stabiliteitsvoorzieningen tijdens uitvoering volgens werkplan van de aannemer. |  |
| Betonkwaliteitsklasse | conform onderstaande tabel, tenzij anders aangegeven.                             |  |

| Constructie |                |          |
|-------------|----------------|----------|
| Constructie | Betonkwaliteit | Minimale |
| Constructie | Betonkwaliteit | Minimale |

| Algemene gegevens     |                                                                                   |  |
|-----------------------|-----------------------------------------------------------------------------------|--|
| Onderfening           | en stabiliteitsvoorzieningen tijdens uitvoering volgens werkplan van de aannemer. |  |
| Betonkwaliteitsklasse | conform onderstaande tabel, tenzij anders aangegeven.                             |  |