


detailnr.	datum	versie	status
8.01	25-09-2026	D	Definitief
8.02	25-09-2026	D	Definitief
8.03	25-09-2026	D	Definitief
8.04	25-09-2026	D	Definitief
8.05	25-09-2026	D	Definitief
9.01	25-09-2026	D	Definitief
9.02	25-09-2026	D	Definitief
9.03	25-09-2026	D	Definitief
9.04	25-09-2026	D	Definitief
9.05	25-09-2026	D	Definitief
9.06	25-09-2026	D	Definitief
9.07	25-09-2026	D	Definitief

omschrijving wijziging	datum	getekend
Diverse wijzigingen.	D 25-09-2026	D. van Riek
diverse wijzigingen t.b.v. bezuinigingen	C 07-09-2026	S. Afman
diverse wijzigingen t.b.v. bezuinigingen	B 04-09-2026	S. Afman
Definitief	A 21-11-2025	R. Hooymans

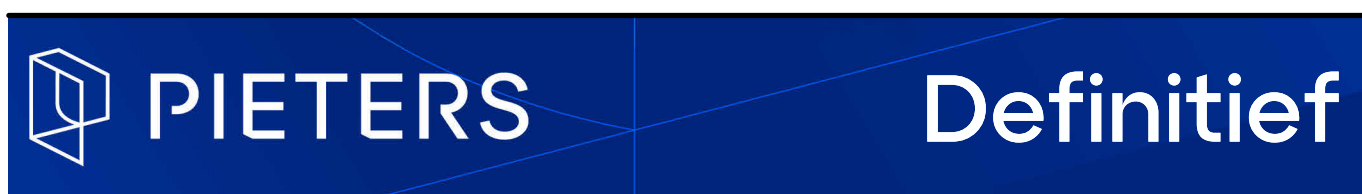

Pieters
Vakgroep Constructie
Kennemerplein 16
2011 MJ Haarlem
023-5431999

info.haarlem@pieters.net
www.pieters.net

project
Depot Collecties, Utrecht

opdrachtgever
Gemeente Utrecht

architect
DP6 architectuurstudio

formaat **A4**
 schaal **1:20**
 datum **03-11-2025**
 fase **Uitvoeringsgereed Ontwerp**
 projectleider **ir. P. Smit**
 tekenaar **R. Hooymans**

onderwerp

Details verdiepingen

projectnr.


121054

tekeningnr.

U0-201

wijz.

D

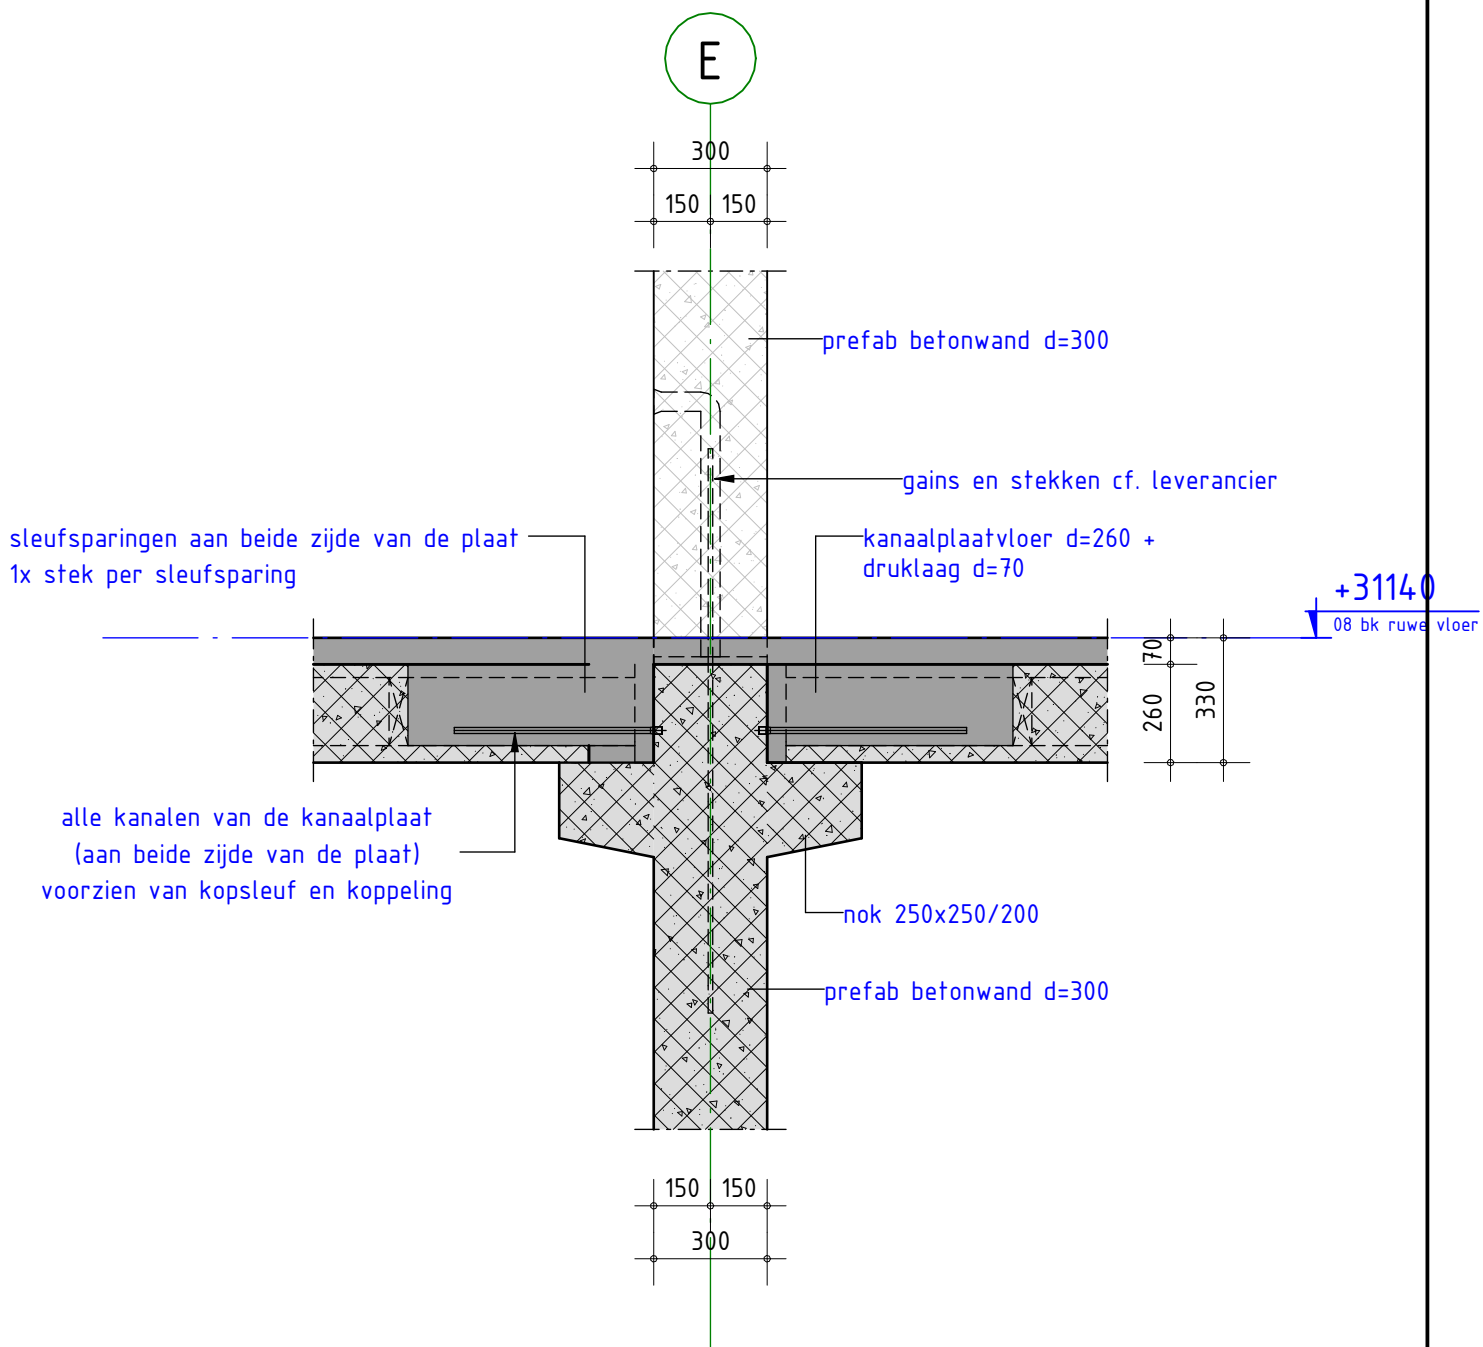

detailnr.

8.01

projectnr.

121054

tekeningnr.

U0-201

schaal 1:20

datum 03-11-2025

wijziging D: 25-09-2026

tekenaar R. Hooymans




G

sleufsparingen aan beide zijde van de plaat
1x stek+schotje per sleufsparing

kanaalplaatvloer d=260 +

+31140

08 bk ruwe vloer

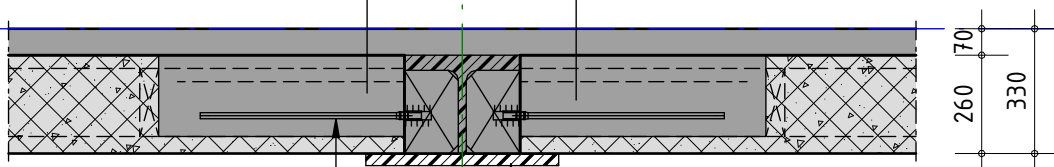

alle kanalen van de kanaalplaat
(aan beide zijde van de plaat)
voorzien van kopsleuf en koppeling

IFB 262-510x30+HE500M (25 mm zeeg)

detailnr.

8.02

projectnr.

121054

tekeningnr.

U0-201

schaal 1:20

datum 03-11-2025

wijziging D: 25-09-2026

tekenaar R. Hooymans



G

300
150 150

prefab beton kolom 300x300

gains en stekken cf. leverancier

kanaalplaatvloer d=260 +

sleufsparingen aan beide zijde van de plaat
1x stek+schotje per sleufsparring

+31140

08 bk ruwe v

170
260
330

alle kanalen van de kanaalplaat
(aan beide zijde van de plaat)
voorzien van kopsleuf en koppeling

IFB 262-510x30+HE500M (25 mm zeeg)

prefab beton kolom 600x600

ondersabelen met krimparme mortel

300 300
600

detailnr.

8.03

projectnr.

121054

tekeningnr.

U0-201

schaal

1:20

datum

03-11-2025


wijziging

D: 25-09-2026

tekenaar

R. Hooymans



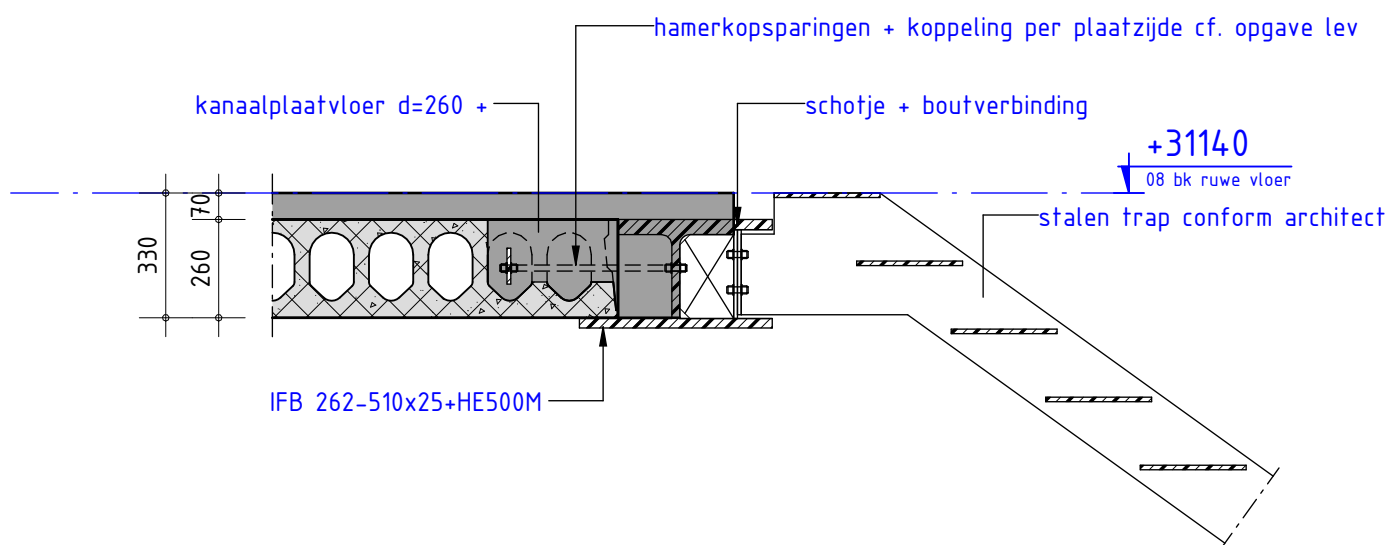

detailnr.

8.04

projectnr.

121054

tekeningnr.

U0-201


schaal 1:20

datum 03-11-2025

wijziging D: 25-09-2026

tekenaar R. Hooymans



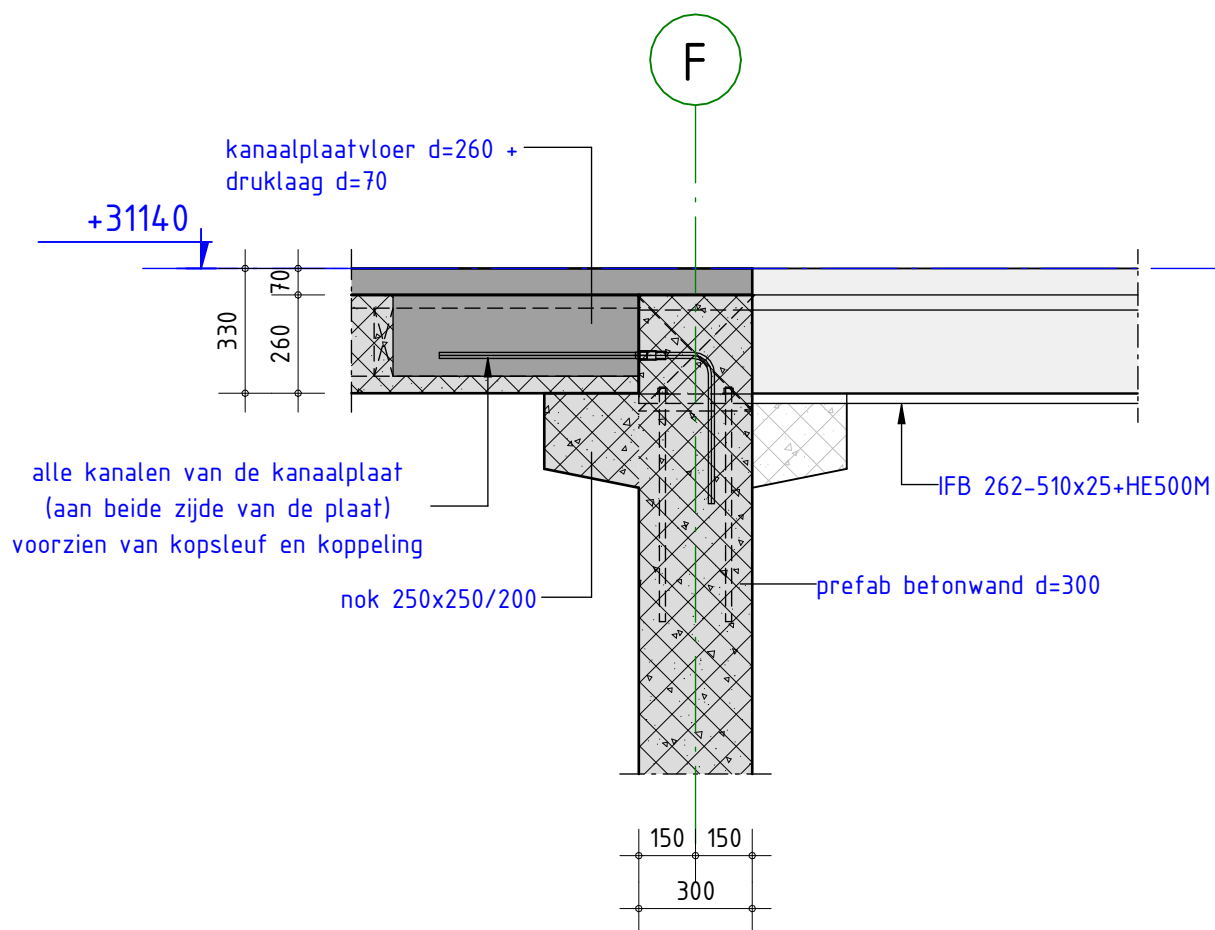

detailnr.

8.05

projectnr.

121054

tekeningnr.

U0-201


schaal 1:20

datum 03-11-2025

wijziging D: 25-09-2026

tekenaar R. Hooymans



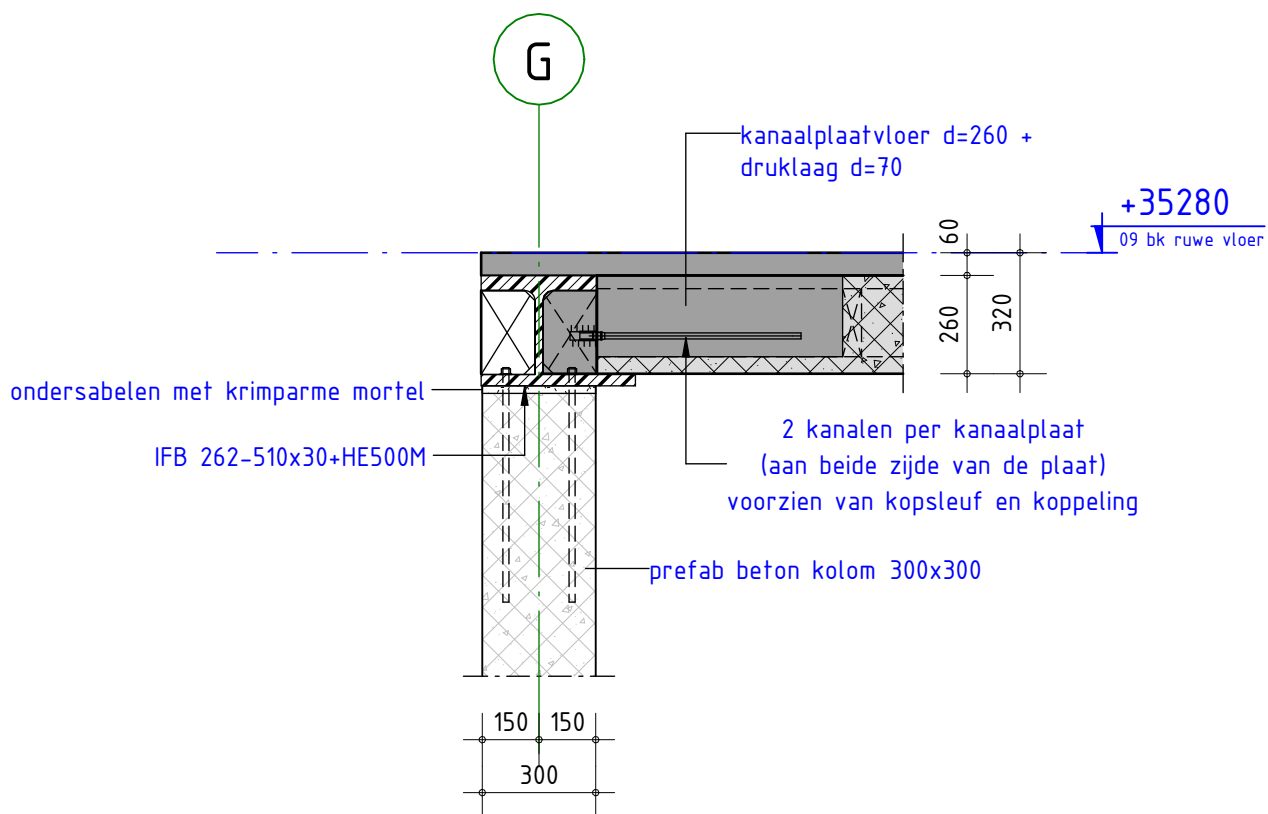

detailnr.

9.02

projectnr.

121054

tekeningnr.

UO-201


schaal 1:20

datum 03-11-2025

wijziging D: 25-09-2026

tekenaar R. Hooymans



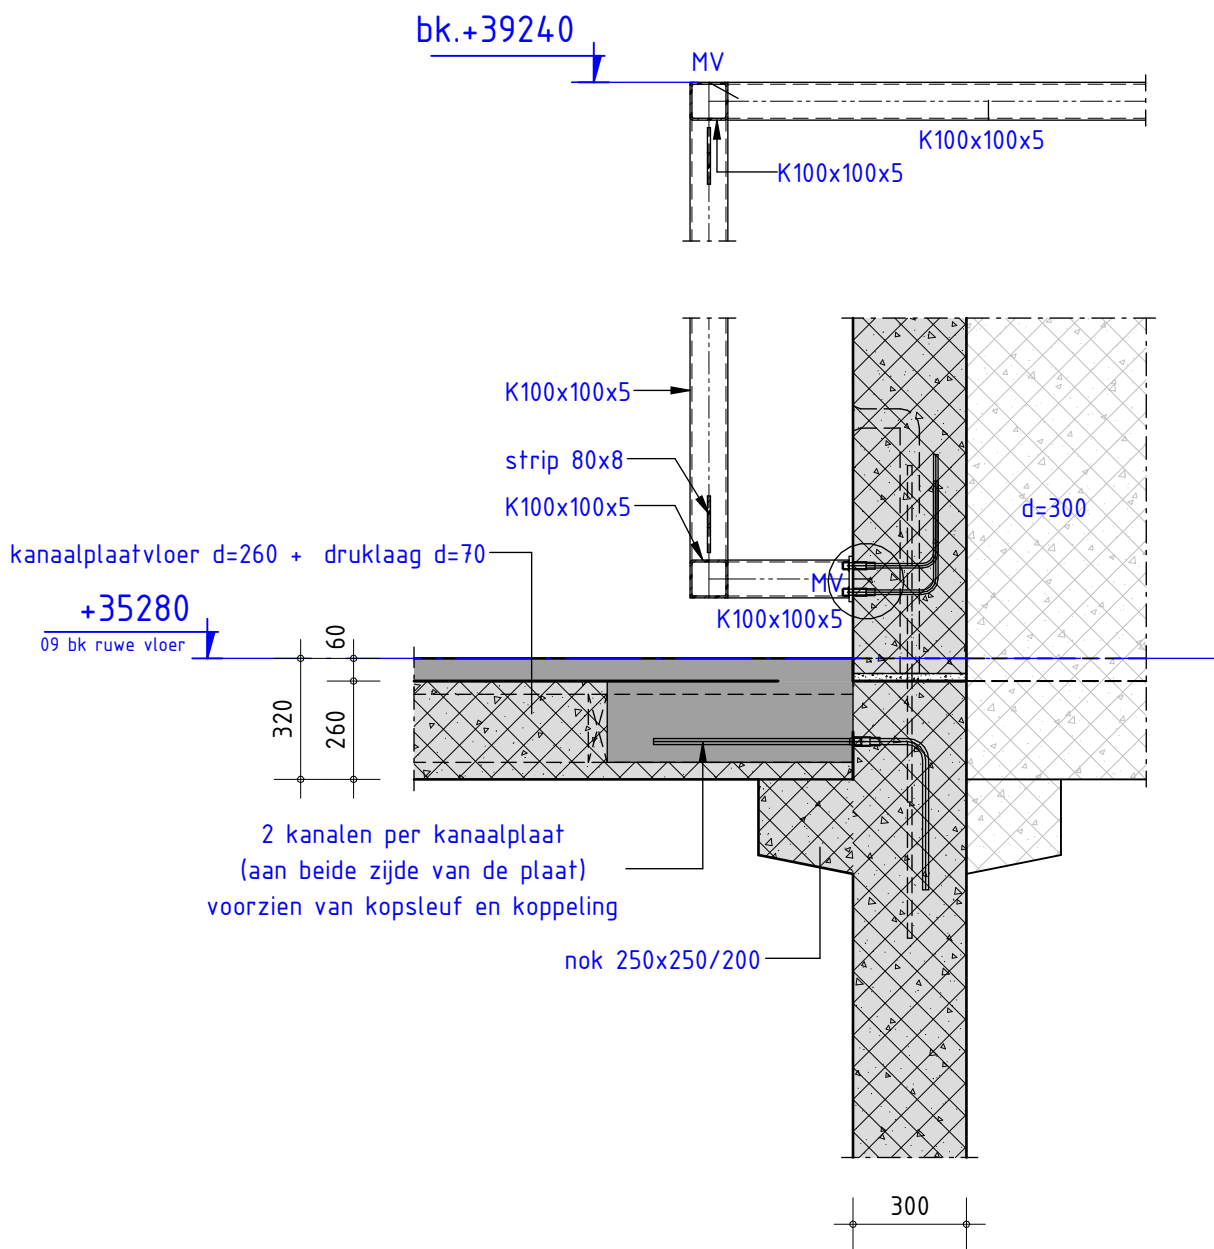

detailnr.

9.03

projectnr.

121054

tekeningnr.

U0-201

schaal

1:20

datum

03-11-2025


wijziging

D: 25-09-2026

tekenaar

R. Hooymans



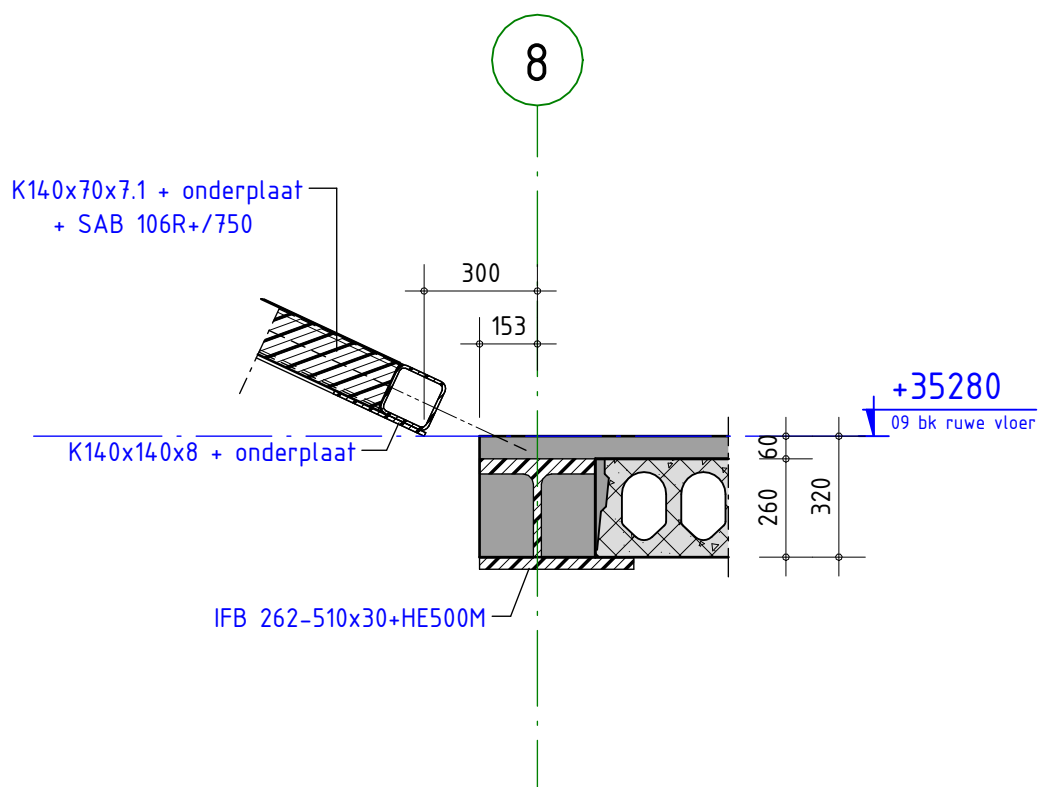

detailnr.

9.04

projectnr.


121054

tekeningnr.

U0-201

schaal	1:20
datum	03-11-2025
wijziging	D: 25-09-2026
tekenaar	R. Hoymans



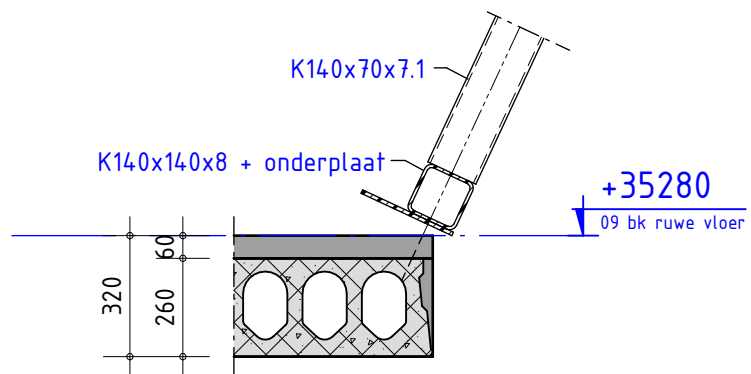

detailnr.

9.05

projectnr.


121054

tekeningnr.

U0-201

schaal	1:20
datum	03-11-2025
wijziging	D: 25-09-2026
tekenaar	R. Hoymans



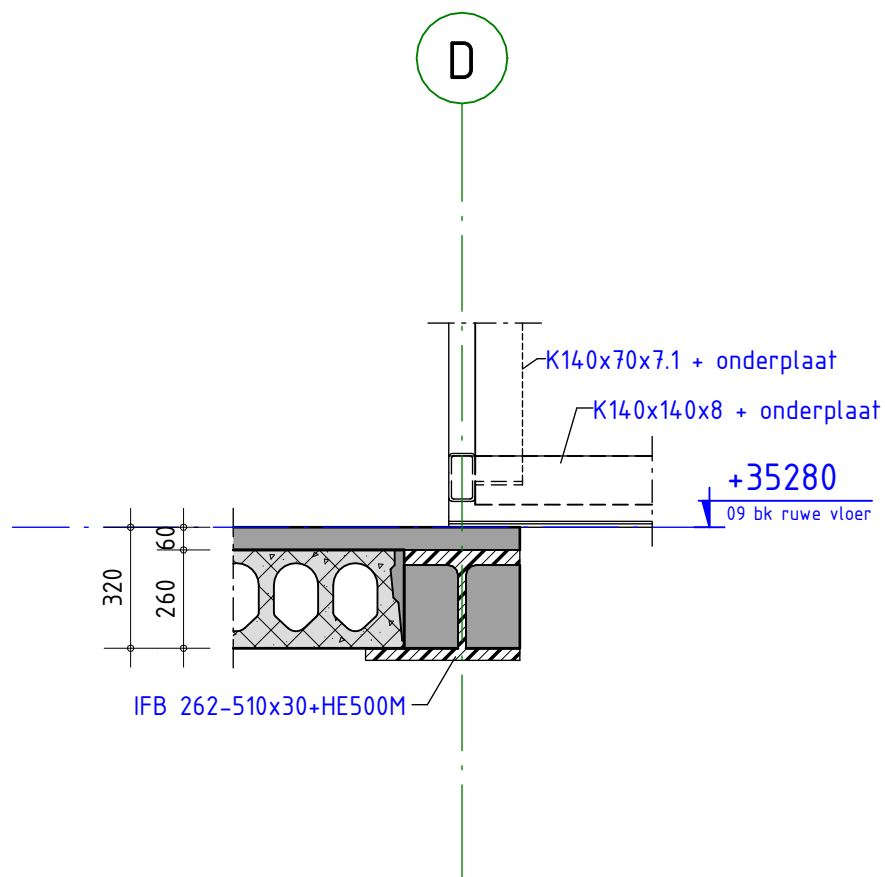


detailnr. 9.06

projectnr. 121054

tekeningnr. U0-201

schaal 1:20
 datum 03-11-2025
 wijziging D: 25-09-2026
 tekenaar R. Hoymans



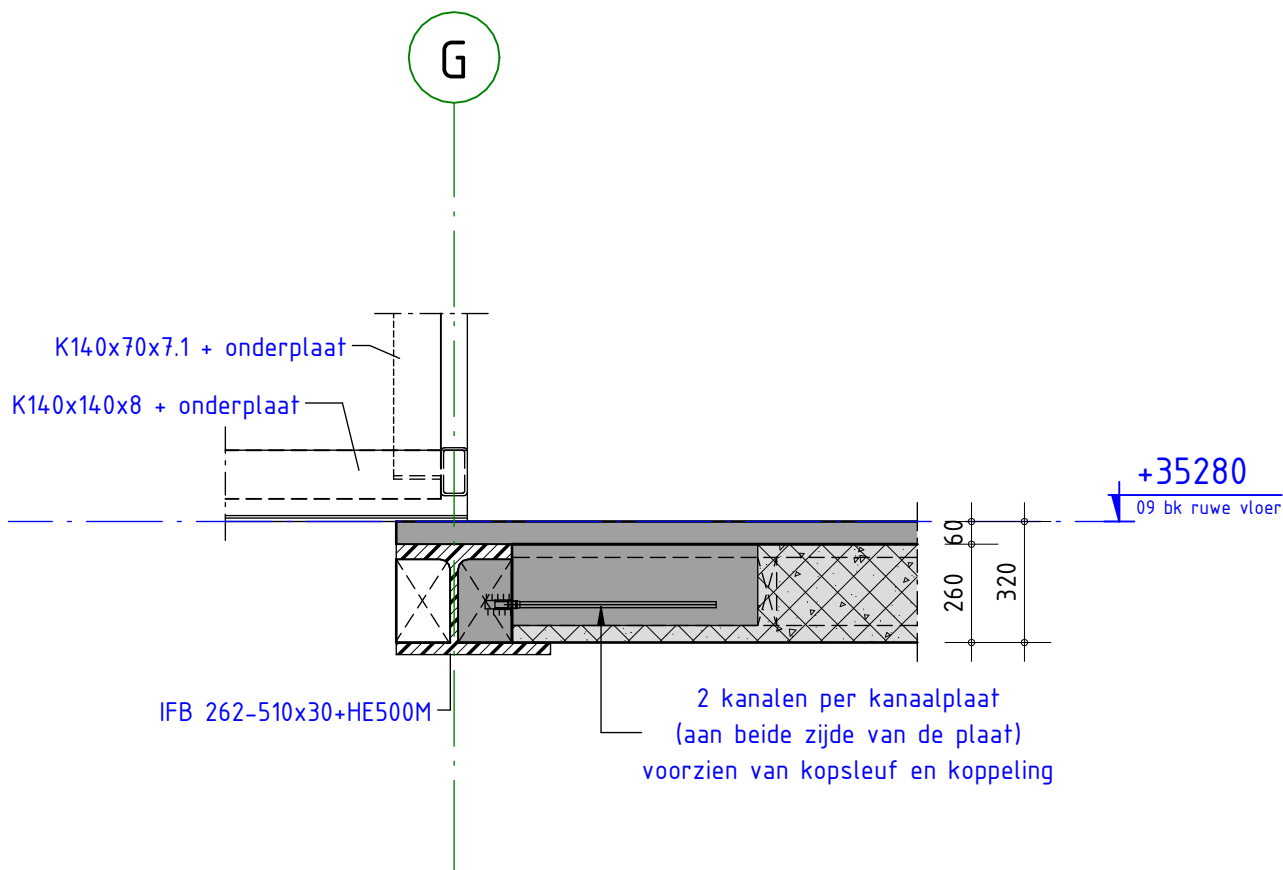

detailnr.

9.07

projectnr.

121054

tekeningnr.

U0-201

schaal 1:20

datum 03-11-2025

wijziging D: 25-09-2026

tekenaar R. Hooymans

