
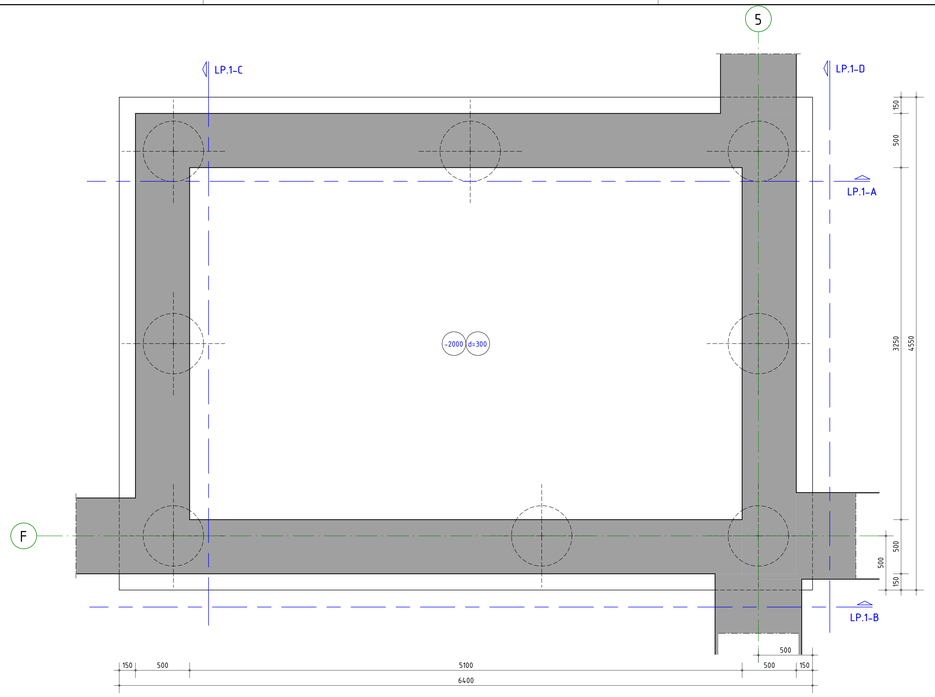



Liftput 1

1 : 20

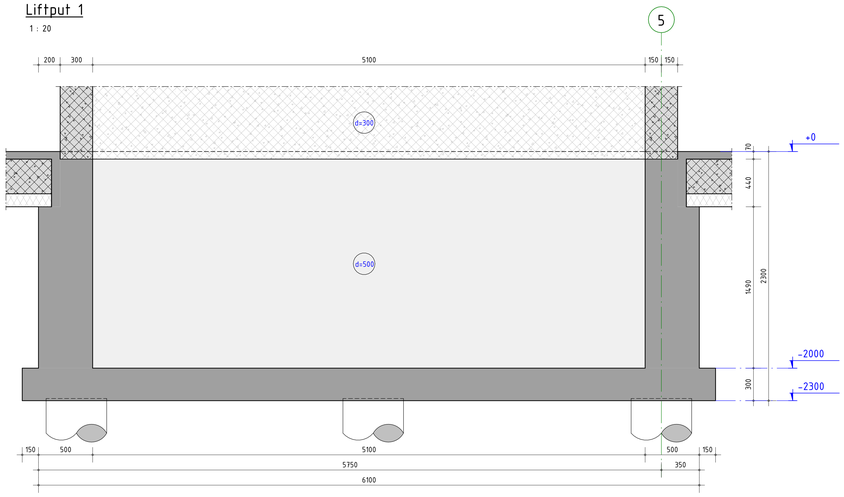


LP.1-A

1 : 20

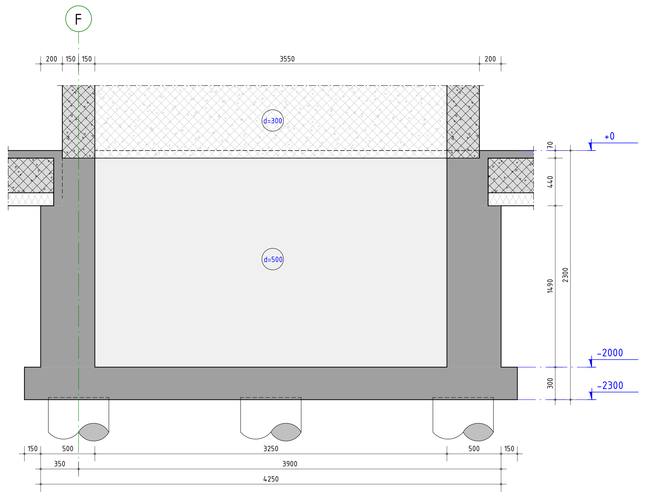


LP.1-C

1 : 20

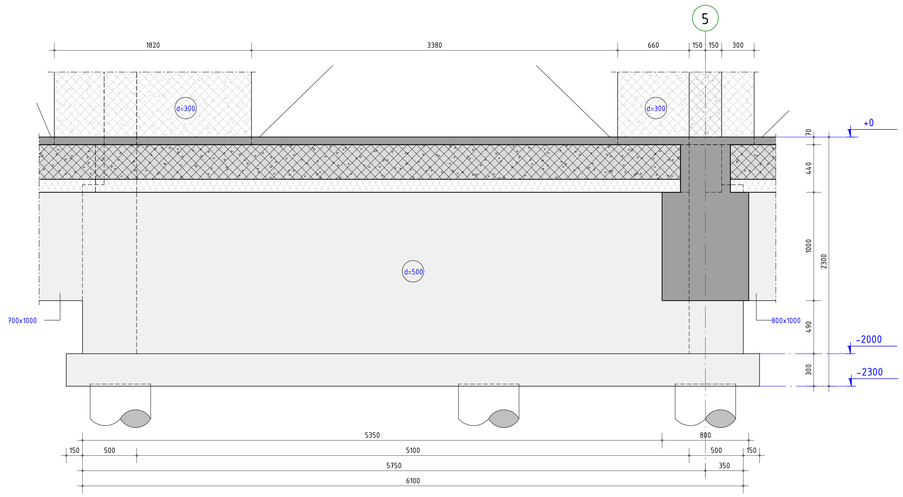


LP.1-B

1 : 20

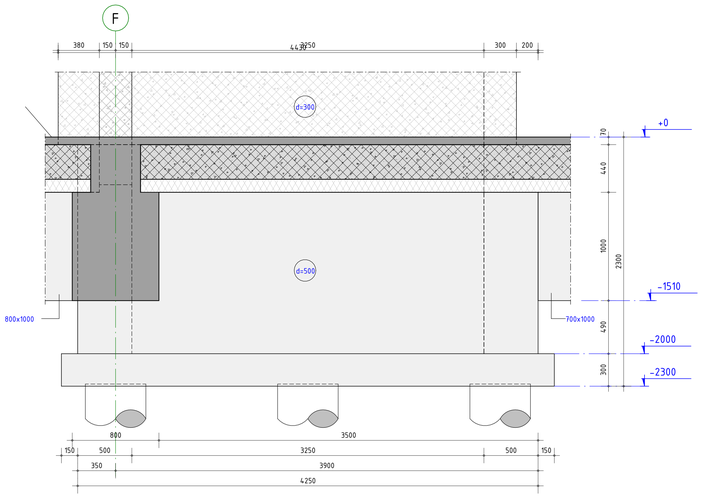

LP.1-D

1 : 20

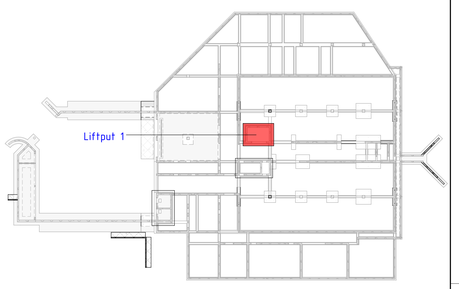

ALGEMENE OPMERKINGEN

- Alle hoogtematen t.o.v. Peil (tenzij anders aangegeven).
- Alle maten in mm (tenzij anders aangegeven).
- Voor overige maatvoering zie bouwkundige tekeningen).

RENVOOI BETONCONSTRUCTIE — Geldende voorschriften : Besluit bouwwerken leefomgeving (Bbl)

Algemene gegevens:
- Ondersteuningen- en stabiliteitsvoorzieningen tijdens uitvoering volgens werkplan van de aannemer.
- Betonkwaliteit/milieuklasse conform onderstaande tabel, tenzij anders aangegeven.

Constructiedeel	Betonkwaliteit:	Milieuklasse:
Vloer liftput	C30/37	nondm. XC4
Wanden liftput	C30/37	nondm. XC4

omschrijving wijziging	datum	getekend
	E	
	D	
	C	
	B	
	A	

PIETERS — Definitief

Pieters
Vakgroep Constructie
Kennemerplein 16
2011 MJ Haarlem
023-5439999

info.haarlem@pieters.net
www.pieters.net

project: Depot Collecties, Utrecht
opdrachtgever: Gemeente Utrecht
architect: DP6 architectuurstudio

onderwerp: Liftput 1

formaat: A0
schaal: As indicated
datum: 25-09-2026
fase: Uitvoeringsgereed Ontwerp
projectleider: ir. P. Smit
tekenaar: D. van Riek

projectnr.: 121054

tekeningnr.: UO-600
wijz.: -