
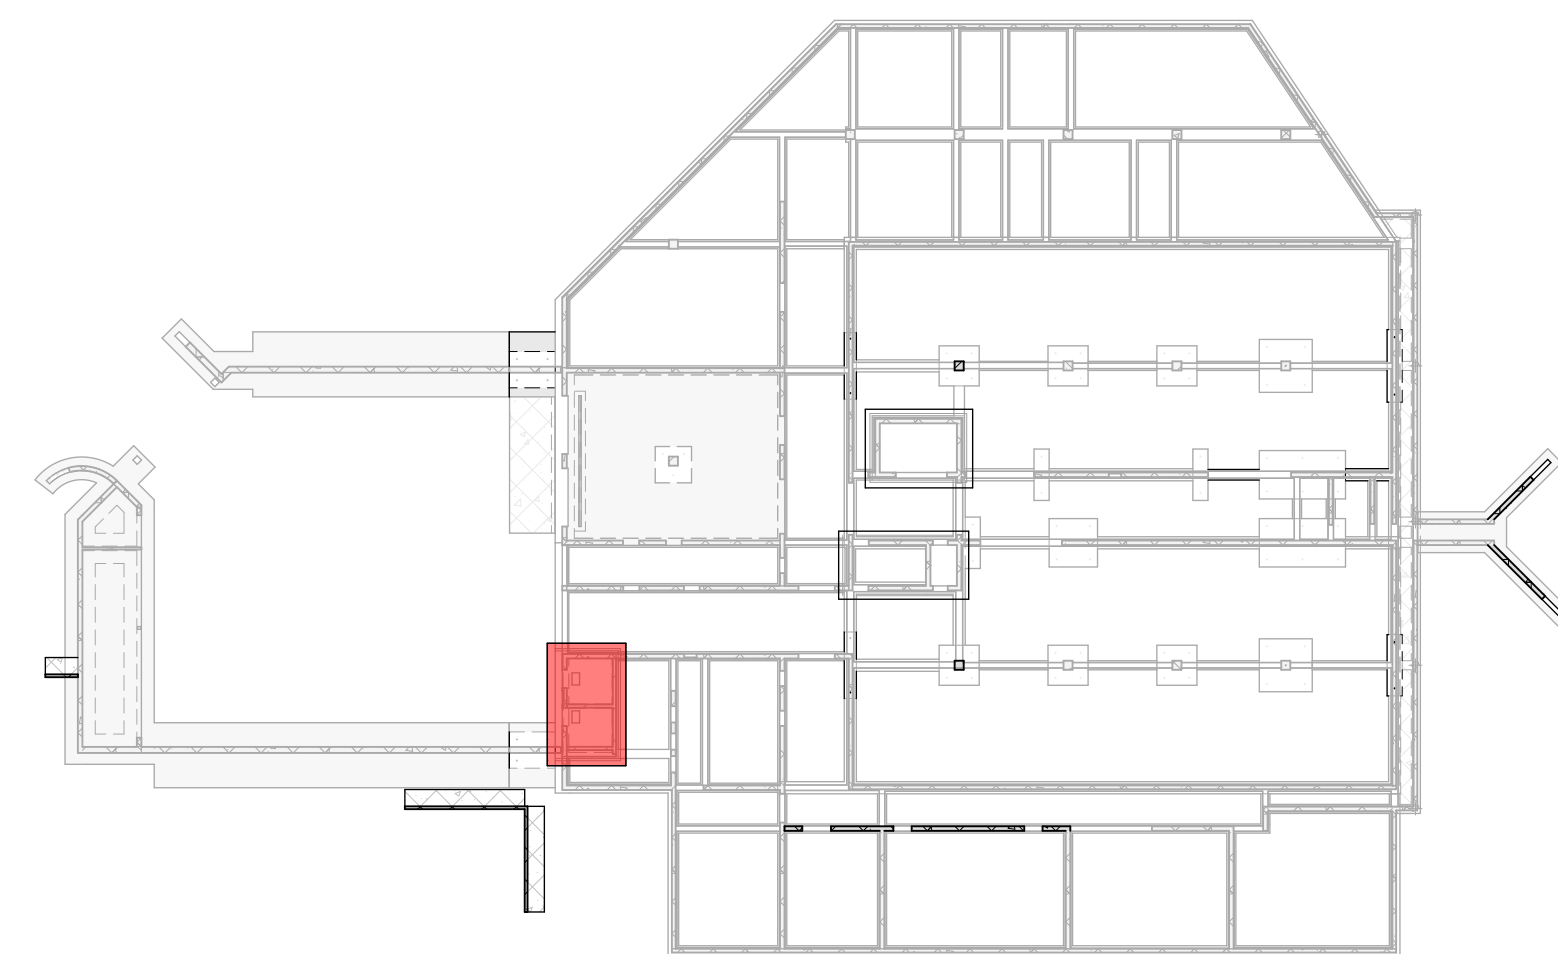
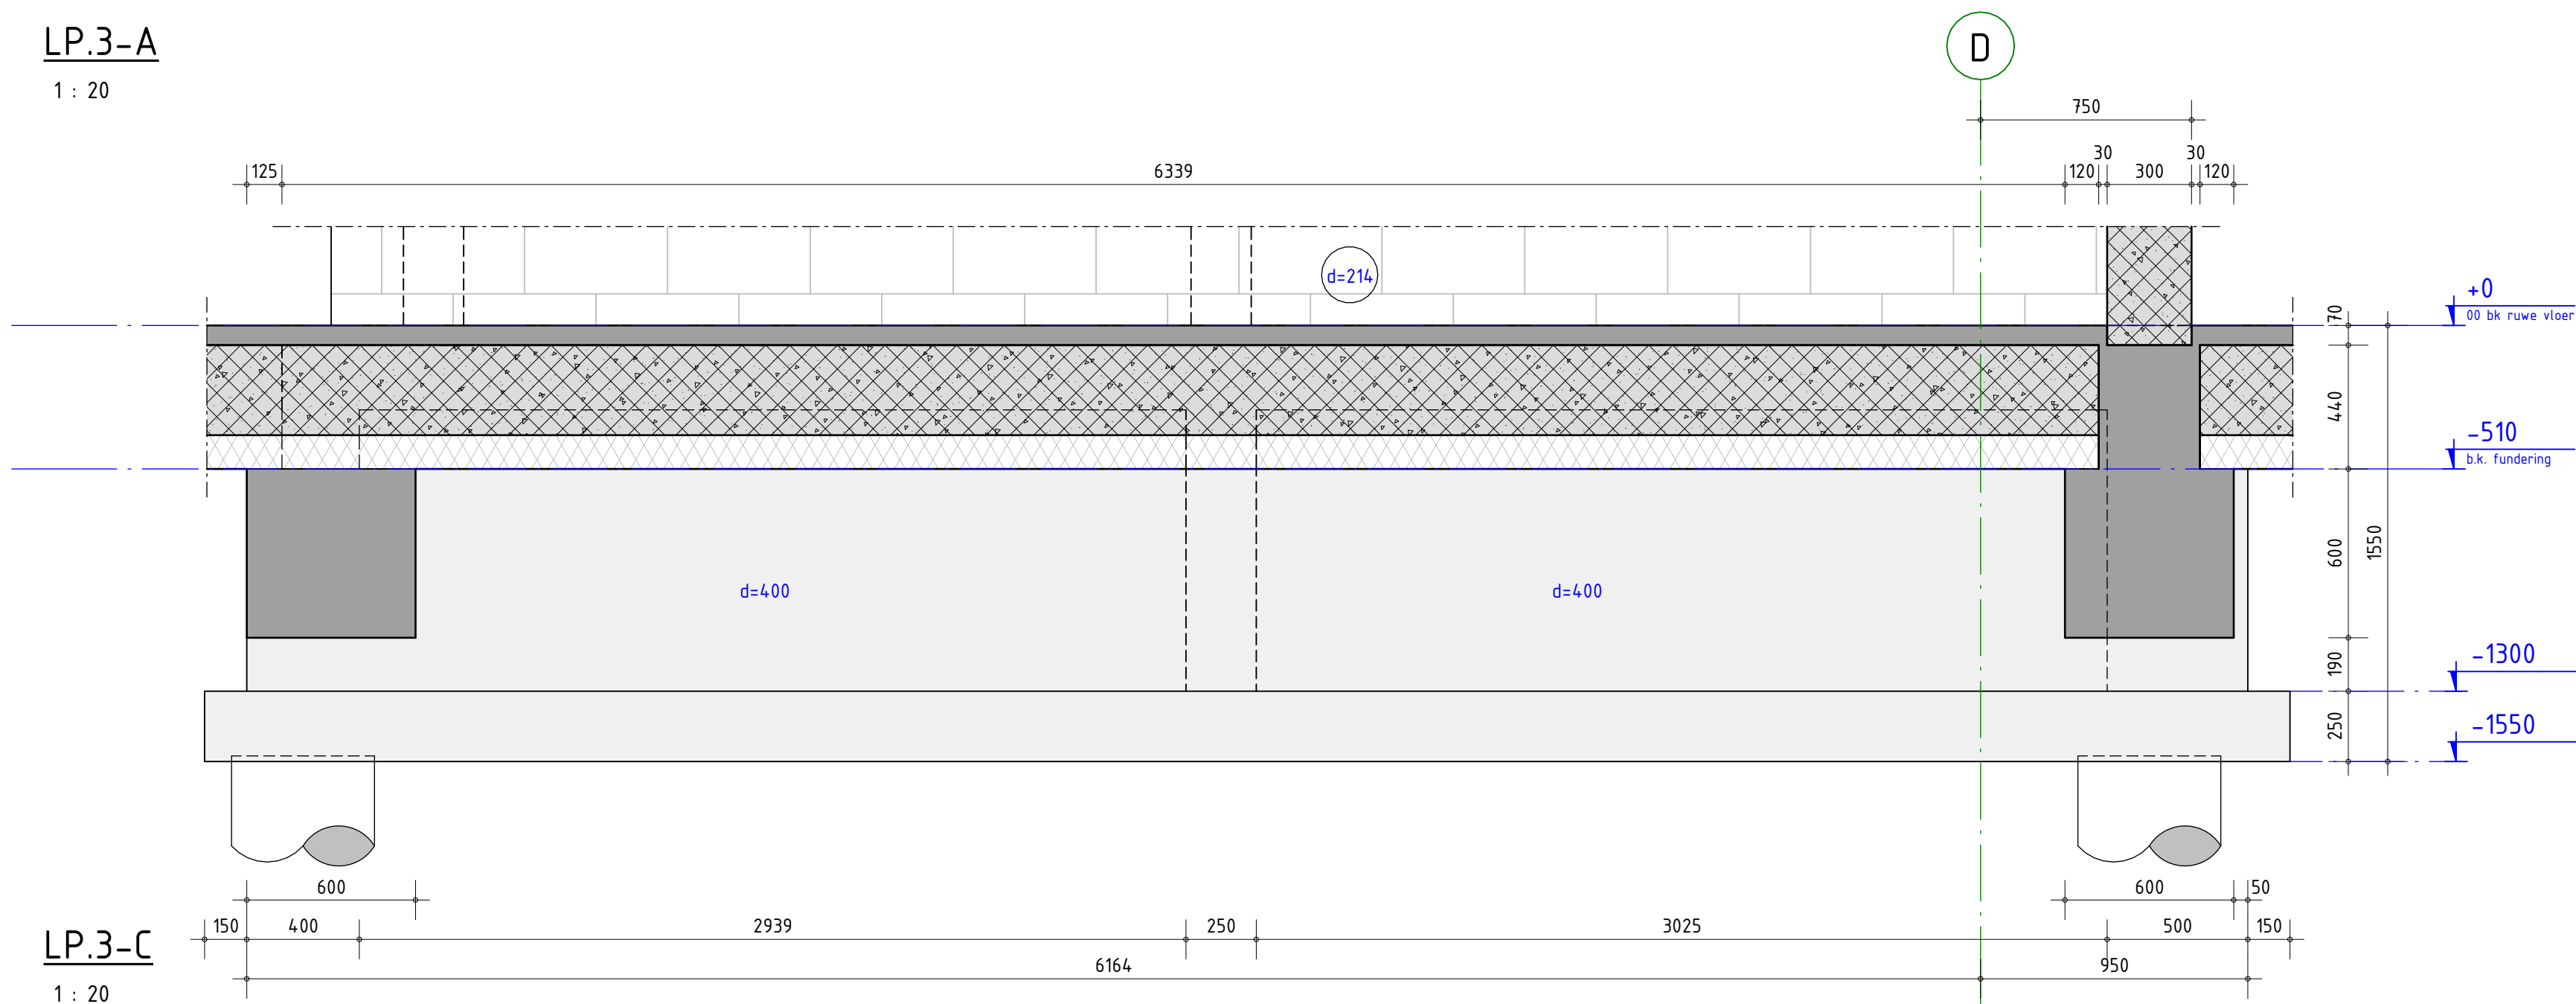
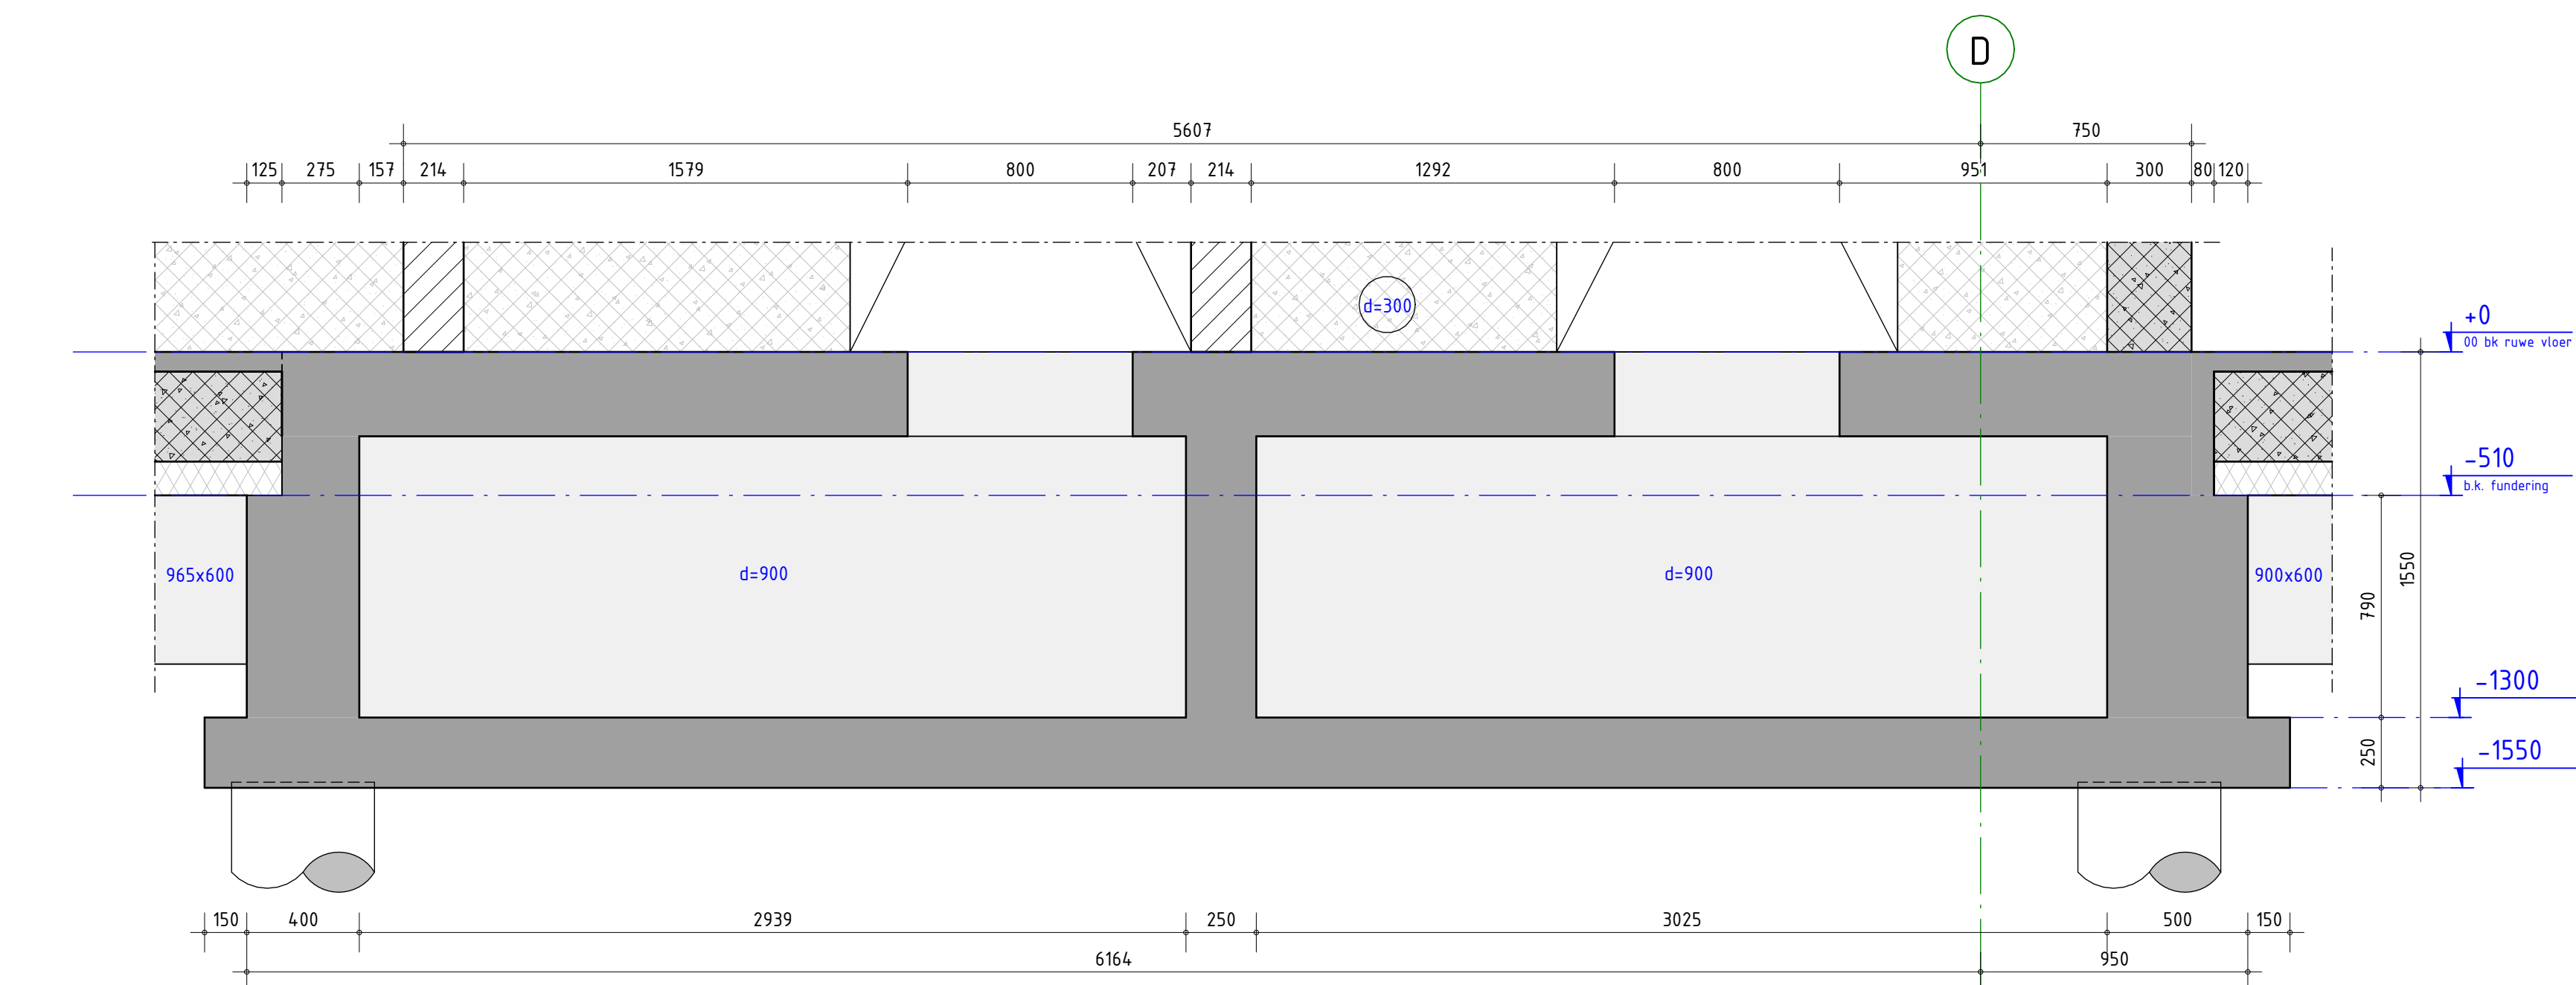
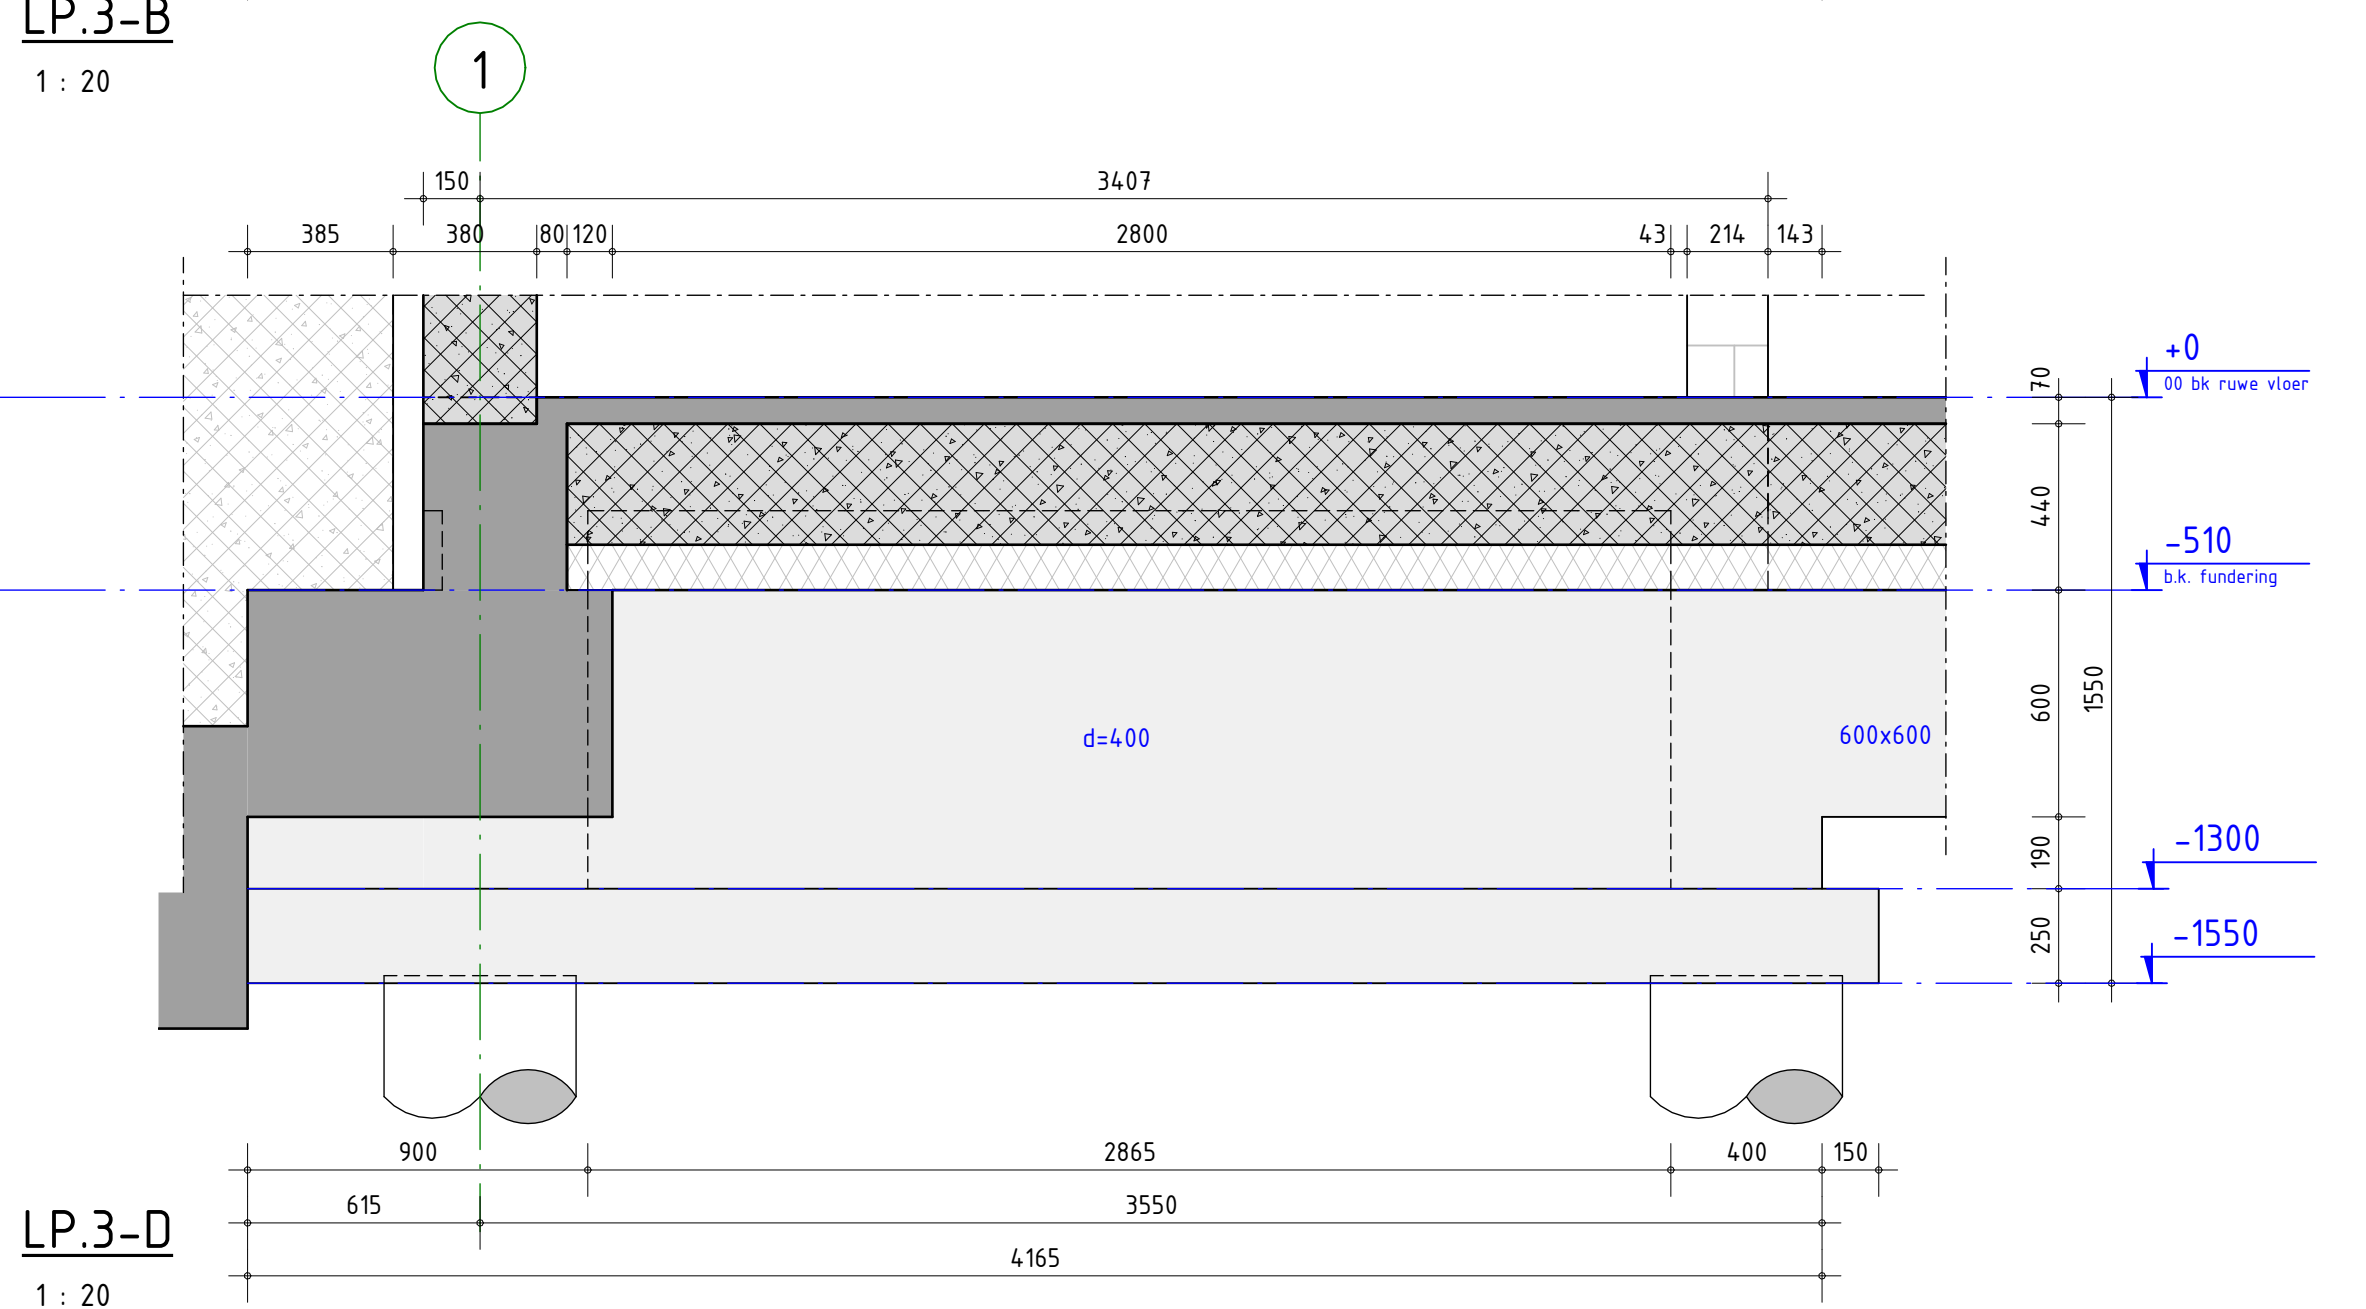
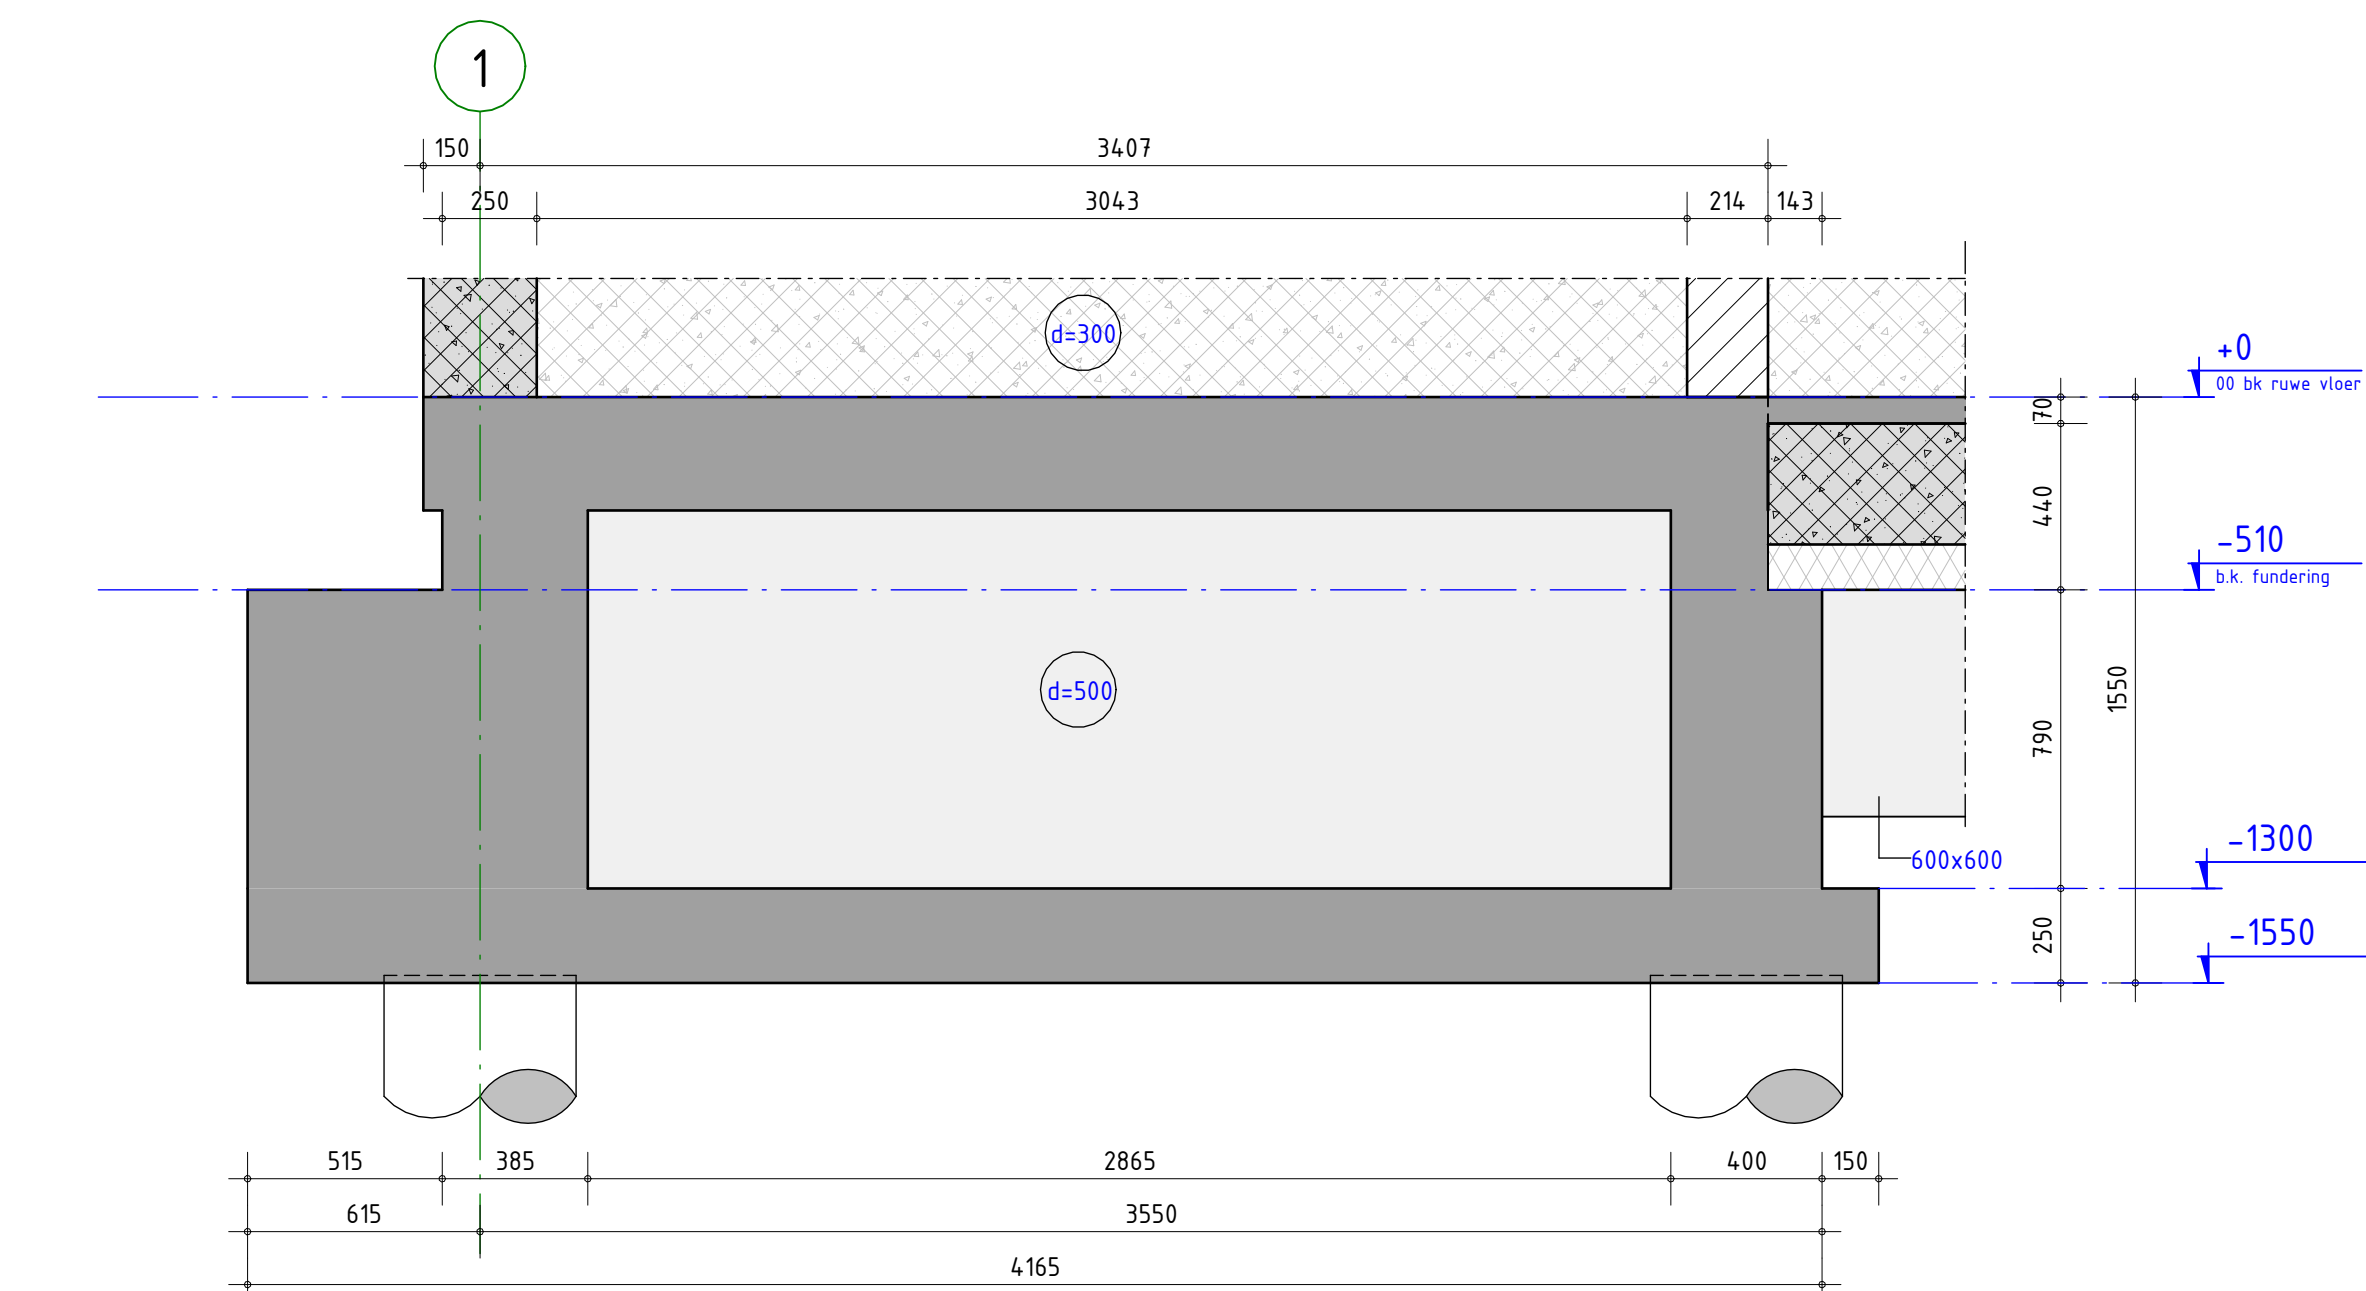


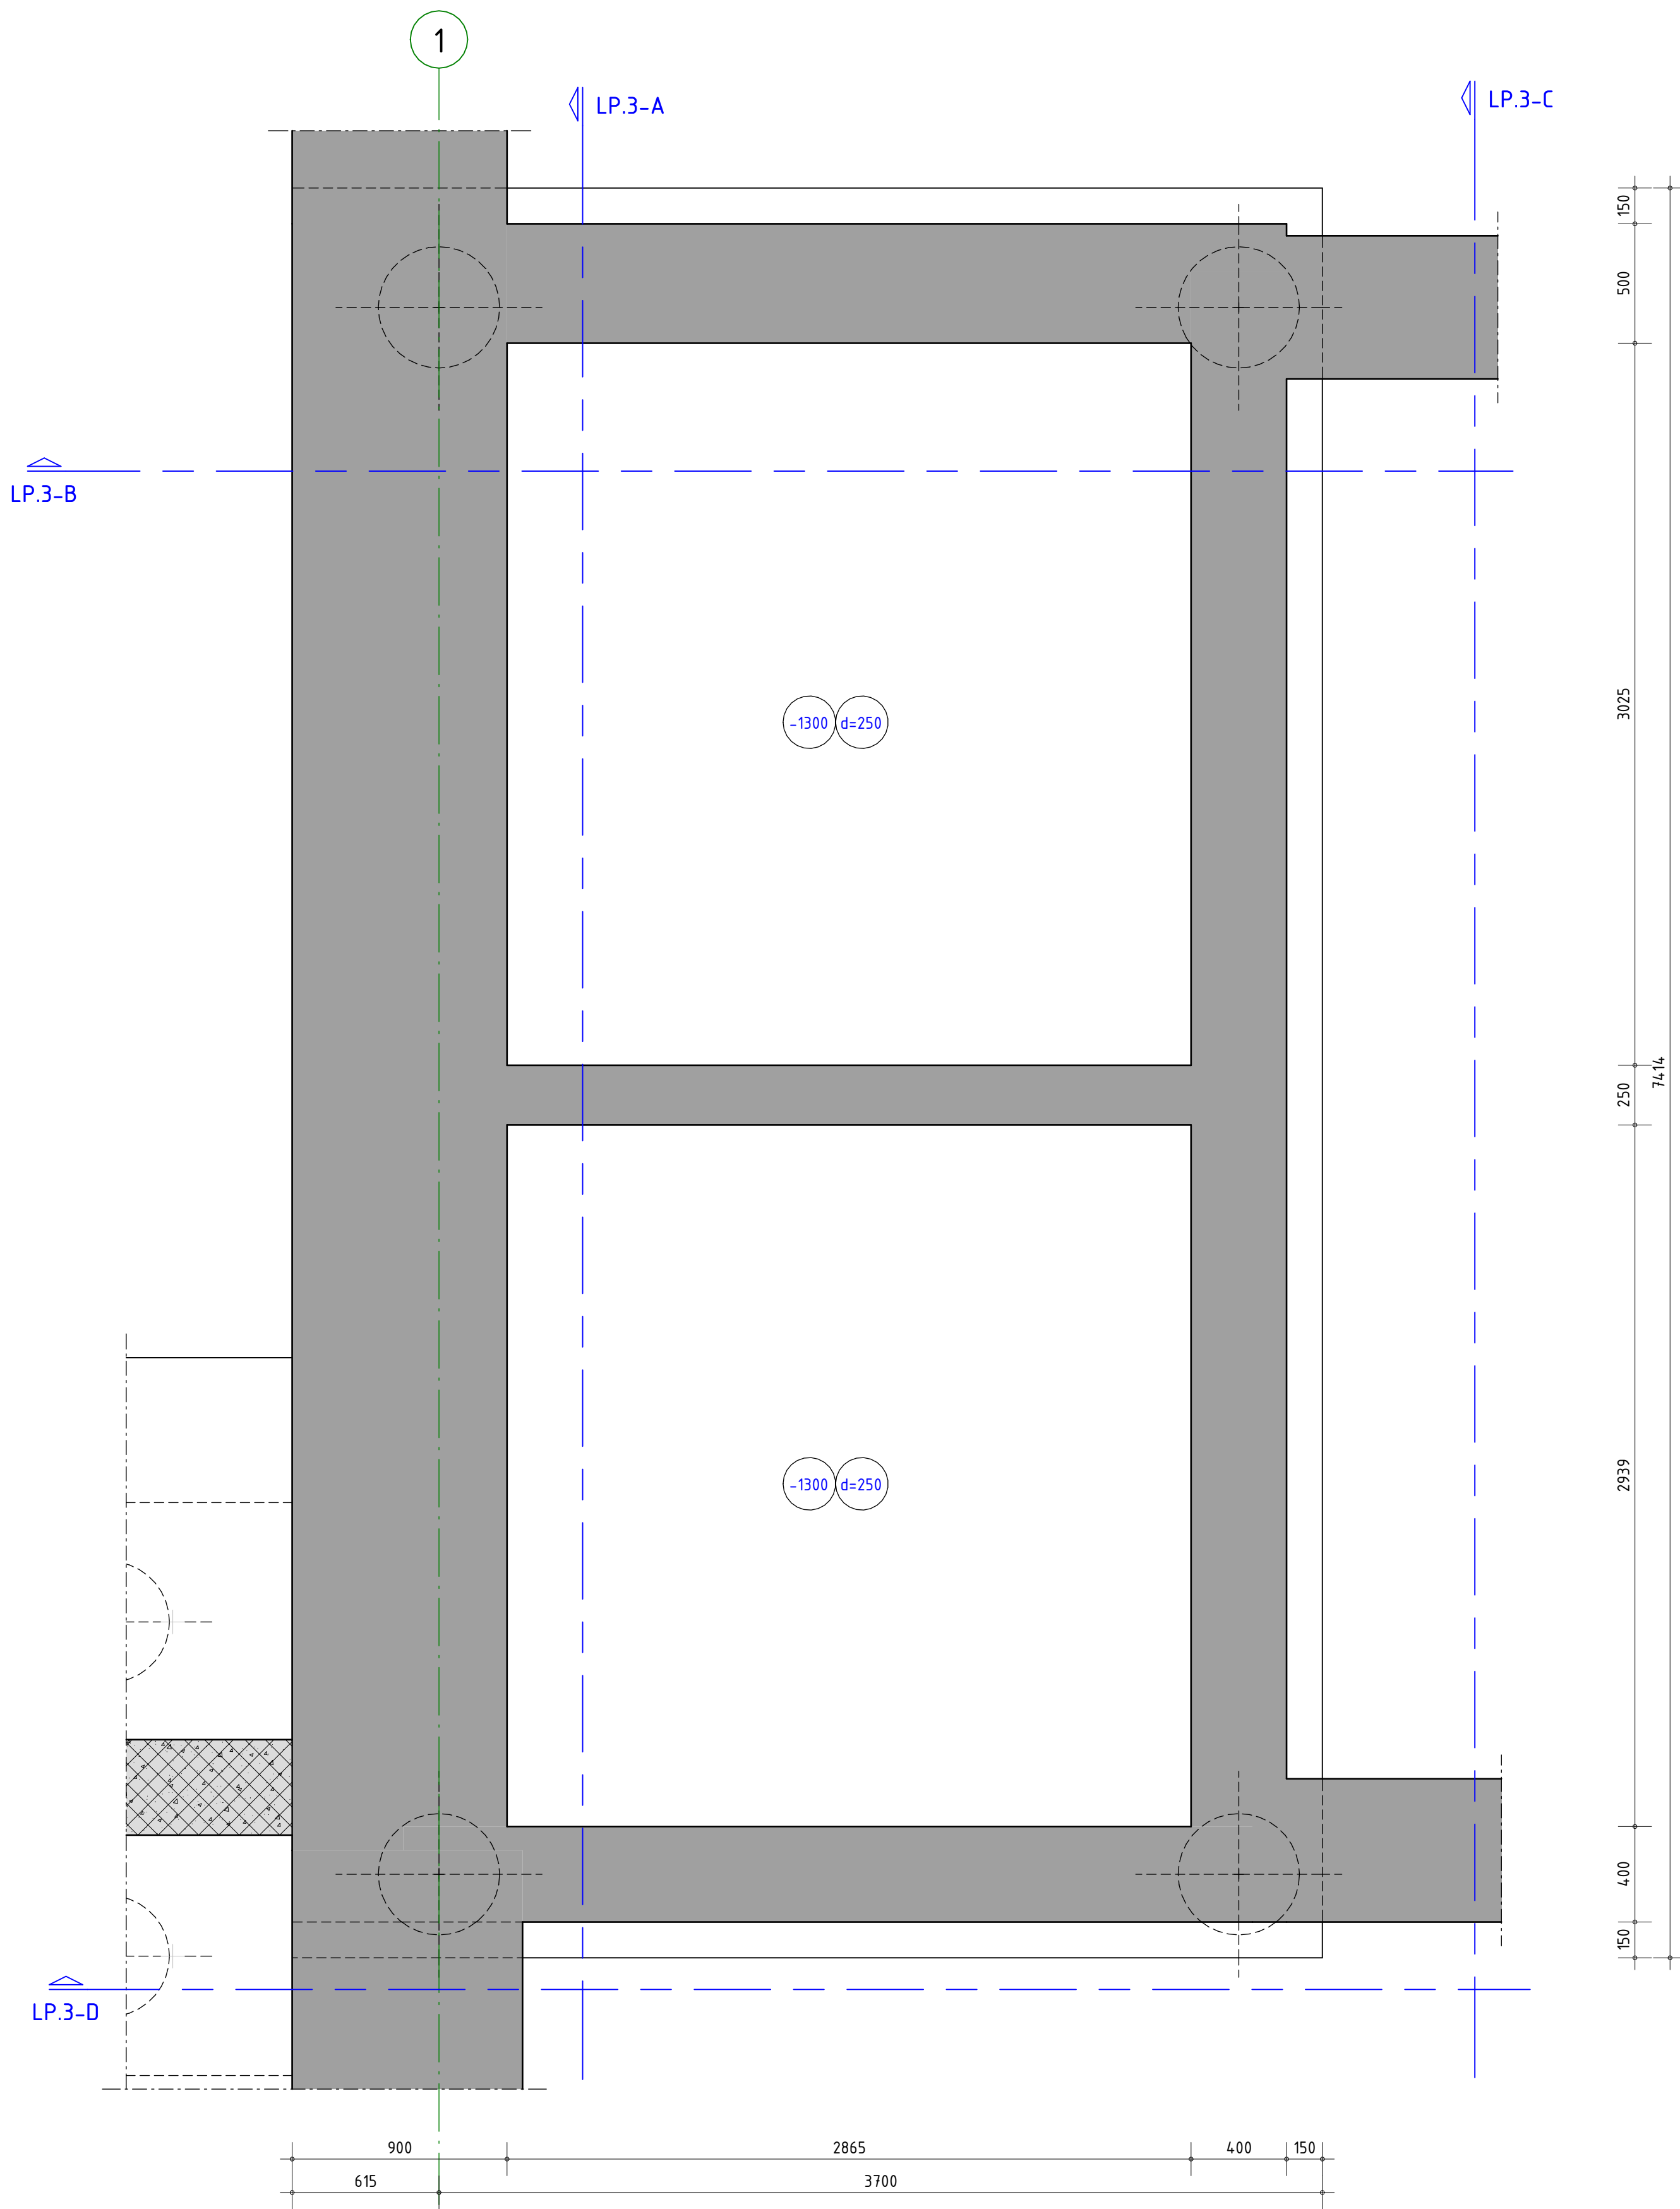

ALGEMENE OPMERKINGEN			
- Alle hoogten afen t.o.v. Peil (tenzij anders aangegeven).			
- Alle maten in mm (tenzij anders aangegeven).			
- Voor overige maatvoering zie bouwkundige tekening(en).			
RENVODI BETONCONSTRUCTIE			
Algemene gegevens:			
- Ondersteuning- en stabiliteitsvoorzieningen tijdens uitvoering volgens ontwerp van de aannemer.			
Geldende voorschriften - Besluit bouwwerken leefomgeving (BBL)			
omschrijving wijziging		datum	getekend
		E	
		D	
		C	
		B	
		A	

PIETERS		Definitief	
Pieters Vakgroep Constructie Kruisweg 16 2017 HS Haarlem 023-5639999		project Depot Collecties, Utrecht opdrachtgever Gemeente Utrecht architect DP6 architectuurstudio	
info:haarl@pieters.net www.pieters.net		formaat A0 schaal As is datum 25-09-2026 fase Uitvoeringsfase ontwerp ir. P. Sait tekenaar D. van Riel	
onderwerp Trafoput		projectnr. 121054	
		tekeningsnr. UO-602	
		wijz.	