

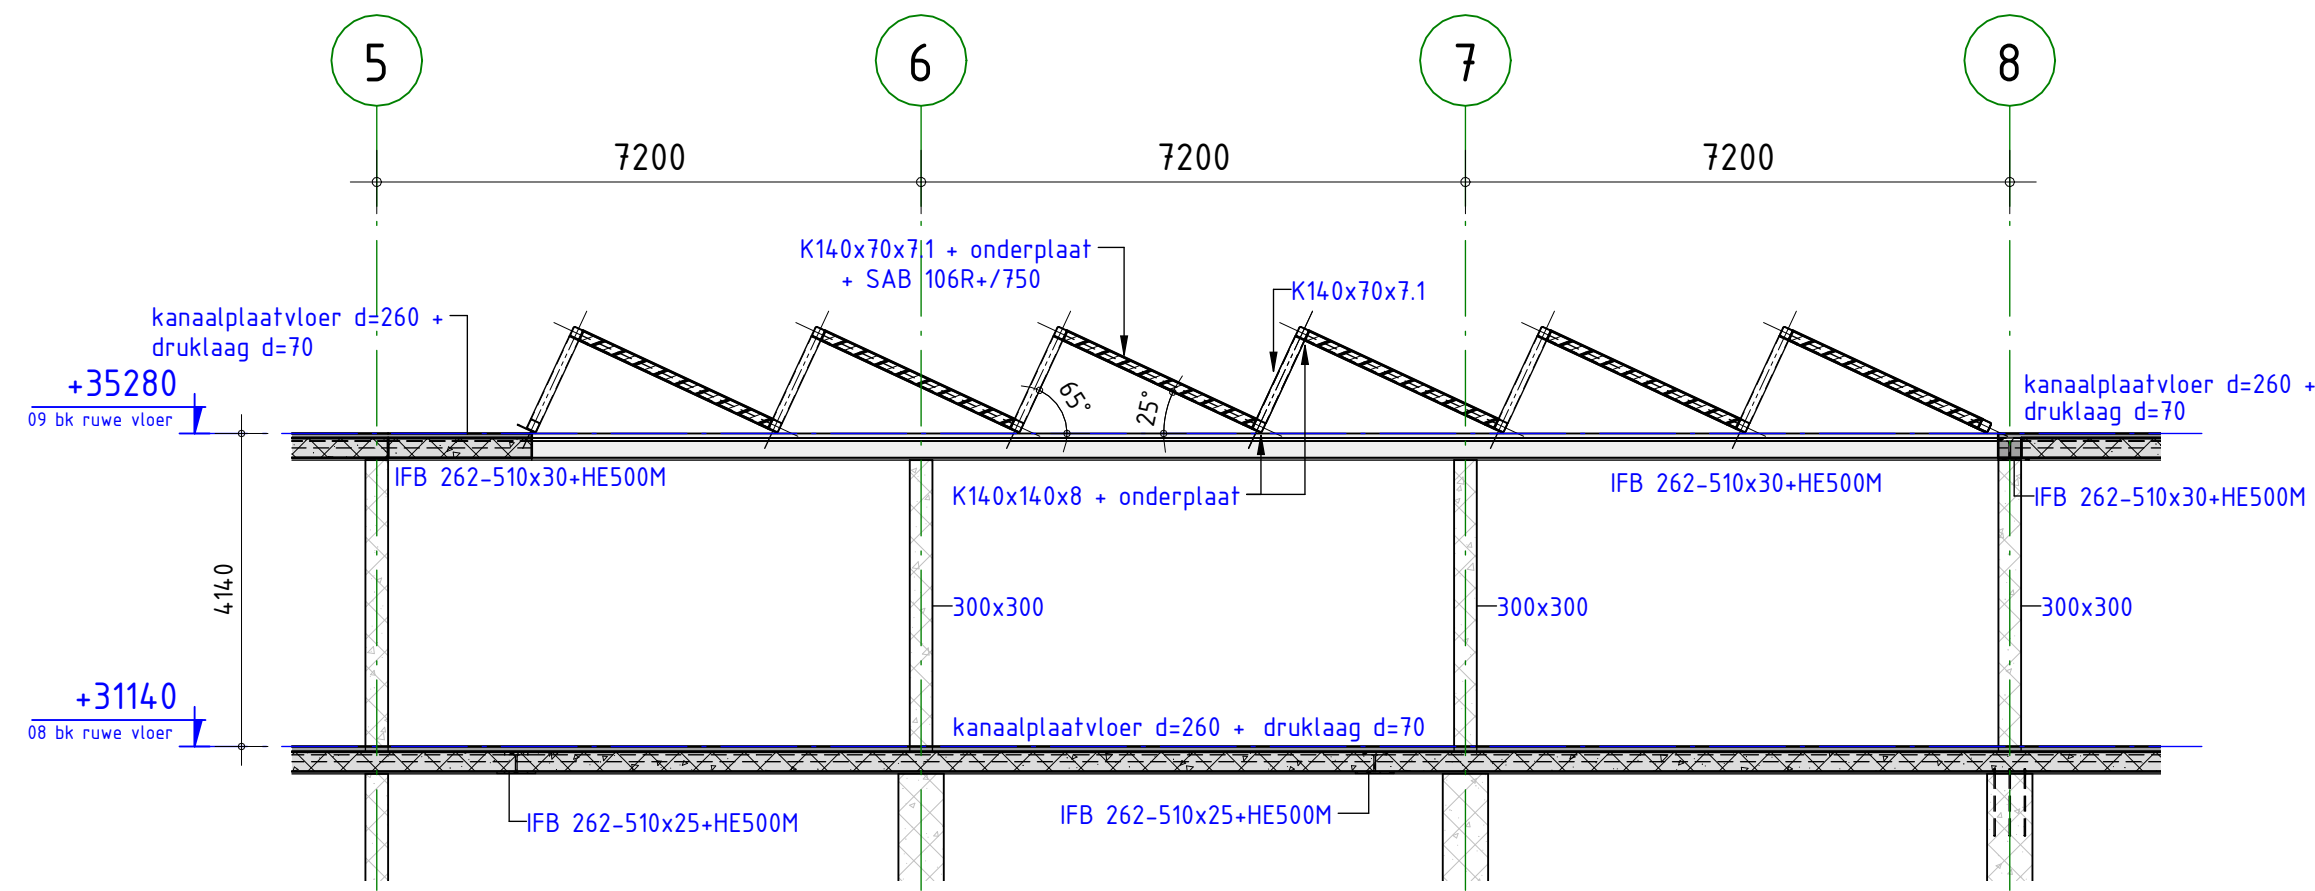


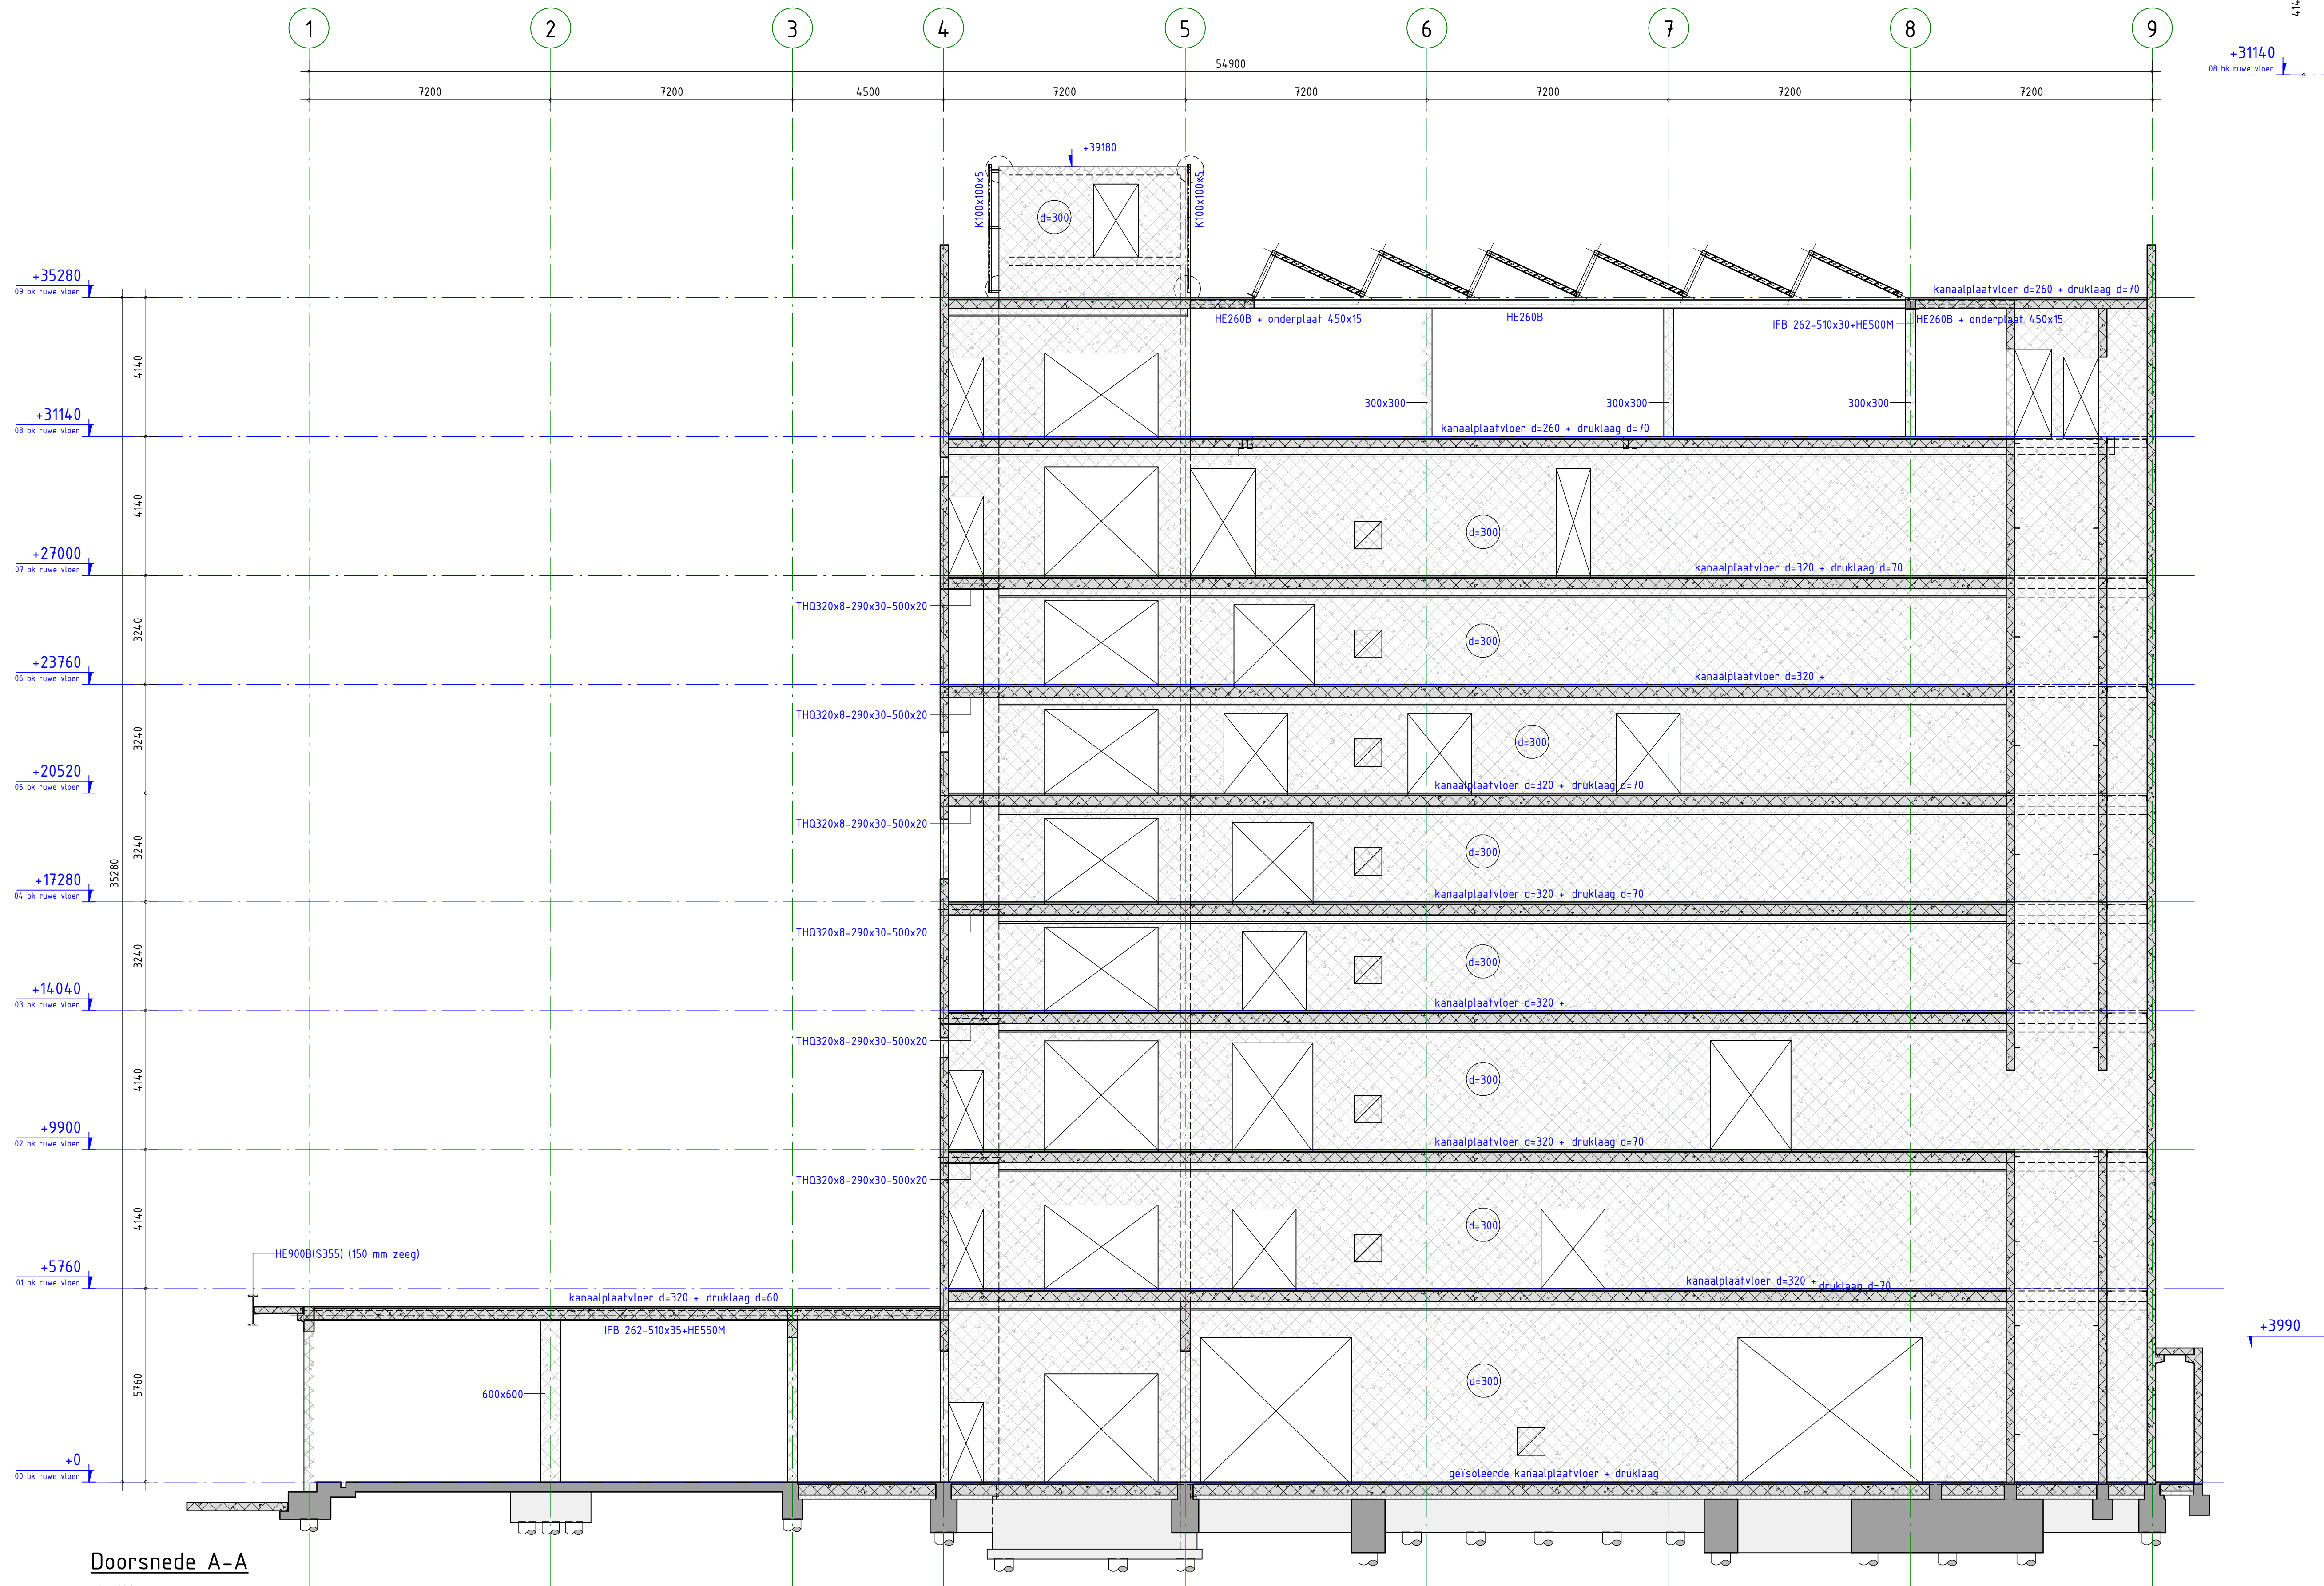

| BRONVERMELDING                                                                                                  |         |                                                                                |
|---|---------|--------------------------------------------------------------------------------|
| Omschrijving   |         | Datum                                                                          |
| - Constructief model en tekeningen volgens Bouwkundige onderlagen: A5630_Depot Collecties Utrecht_UO_R24_260828 |         |                                                                                |
| BRANDWERENDHEID                                                                                                 |         |                                                                                |
| Onderdeel   | Eis     | Eis + tijdsduur van de brandwerendheid met betrekking tot bezinken in minuten. |
| - Hoofdraagconstructie                                                                                          | 90 min. |                                                                                |
| ALGEMENE OPMERKINGEN                                                                                            |         |                                                                                |
| - Alle hoogtematen t.o.v. Peil (tenzij anders aangegeven).                                                      |         |                                                                                |
| - Alle maten in mm (tenzij anders aangegeven).                                                                  |         |                                                                                |
| - Voor overige maatvoering zie bouwkundige tekening(en).                                                        |         |                                                                                |
| - Voor verwijzingen zie tekening plattegrond.                                                                   |         |                                                                                |

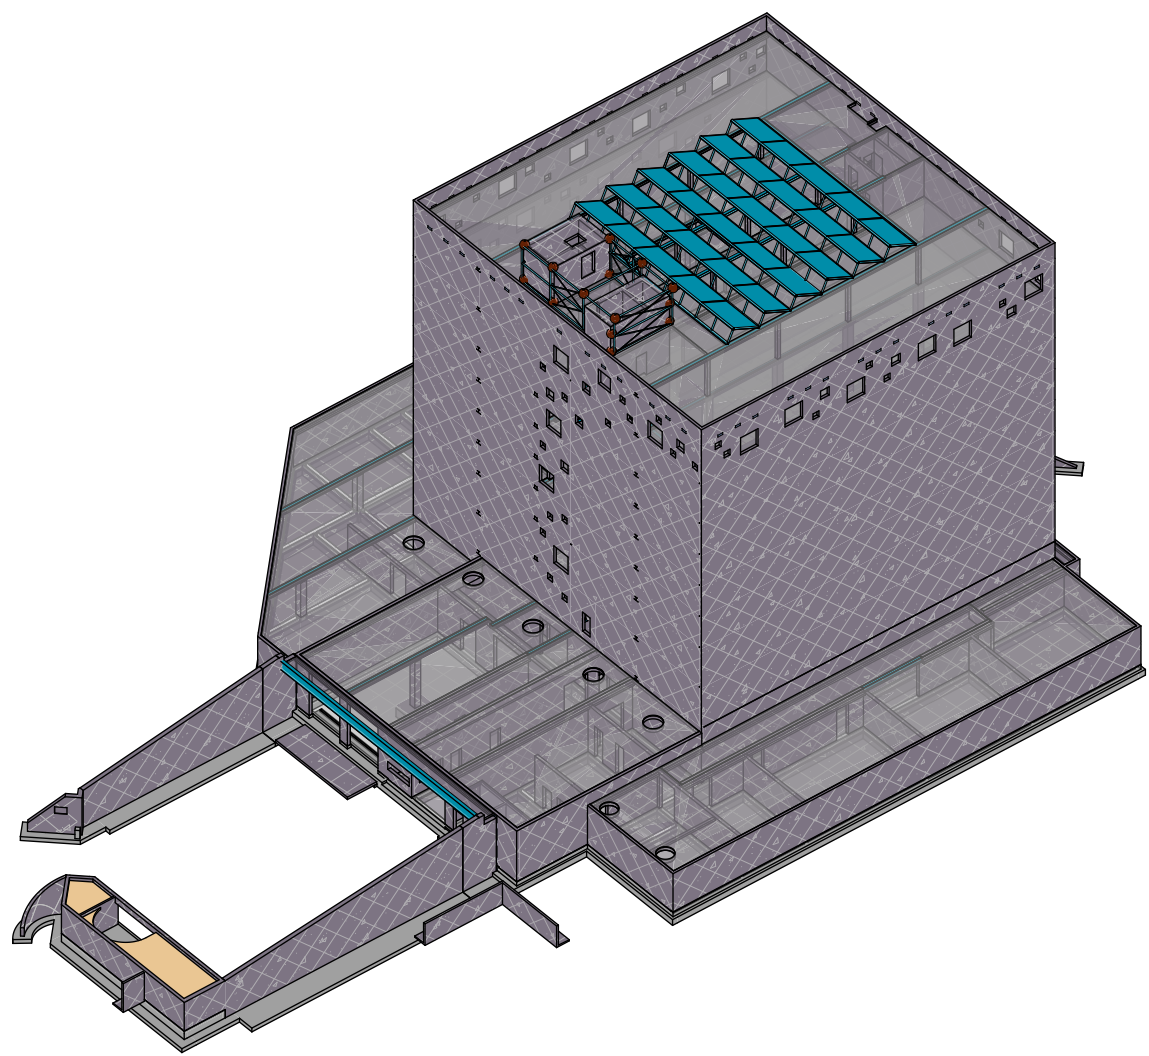

| omschrijving wijziging                   | datum        | getekend    |
|------------------------------------------|--------------|-------------|
| Diverse wijzigingen.                     | D 25-09-2026 | D. van Riek |
| diverse wijzigingen t.b.v. bezuinigingen | C 07-09-2026 | S. Afman    |
| diverse wijzigingen t.b.v. bezuinigingen | B 04-09-2026 | S. Afman    |
| Definitief                               | A 21-11-2025 | R. Hooymans |

| PIETERS                 |                           | Definitief    |                           |
|-------------------------|---------------------------|---------------|---------------------------|
| project                 | Depot Collecties, Utrecht | formaat       | 594x1000                  |
| opdrachtgever           | Gemeente Utrecht          | schaal        | 1 : 100                   |
| architect               | DP6 architectuurstudio    | datum         | 03-11-2025                |
| info.haalen@pieters.net |                           | fase          | Uitvoeringsgereed Ontwerp |
| www.pieters.net         |                           | projectleider | ir. P. Smilt              |
|                         |                           | tekenaar      | R. Hooymans               |

|           |                        |             |        |
|-----------|------------------------|-------------|--------|
| onderwerp | Doorsneden A-A en as G | projectnr.  | 121054 |
|           |                        | tekeningnr. | UO-700 |
|           |                        | wijz.       | D      |