
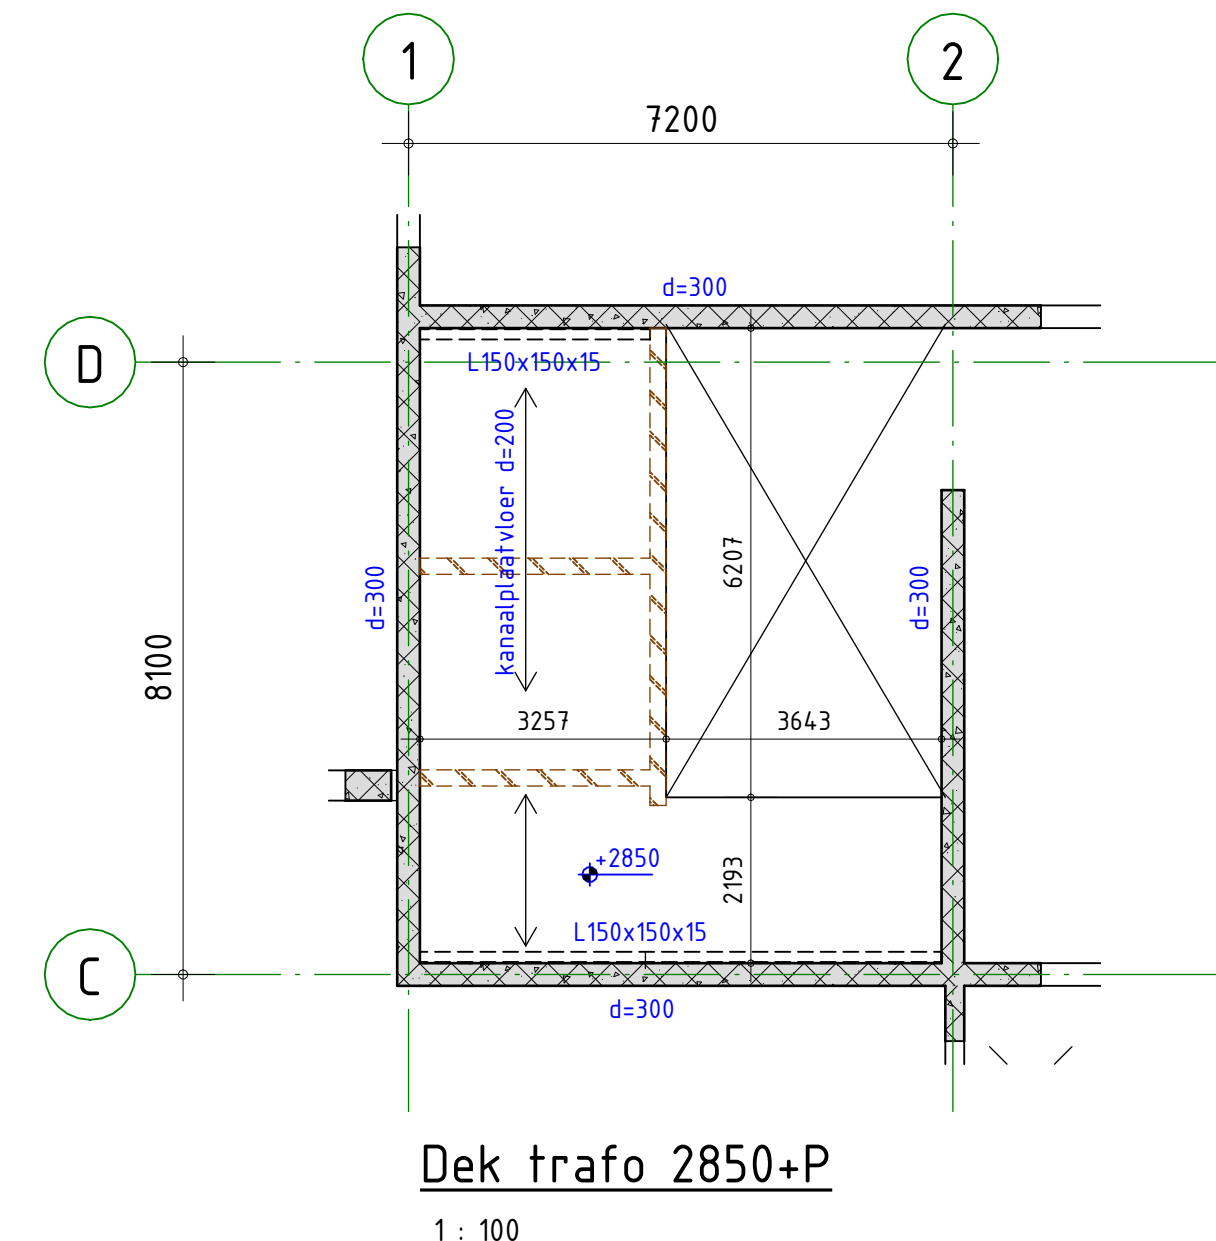


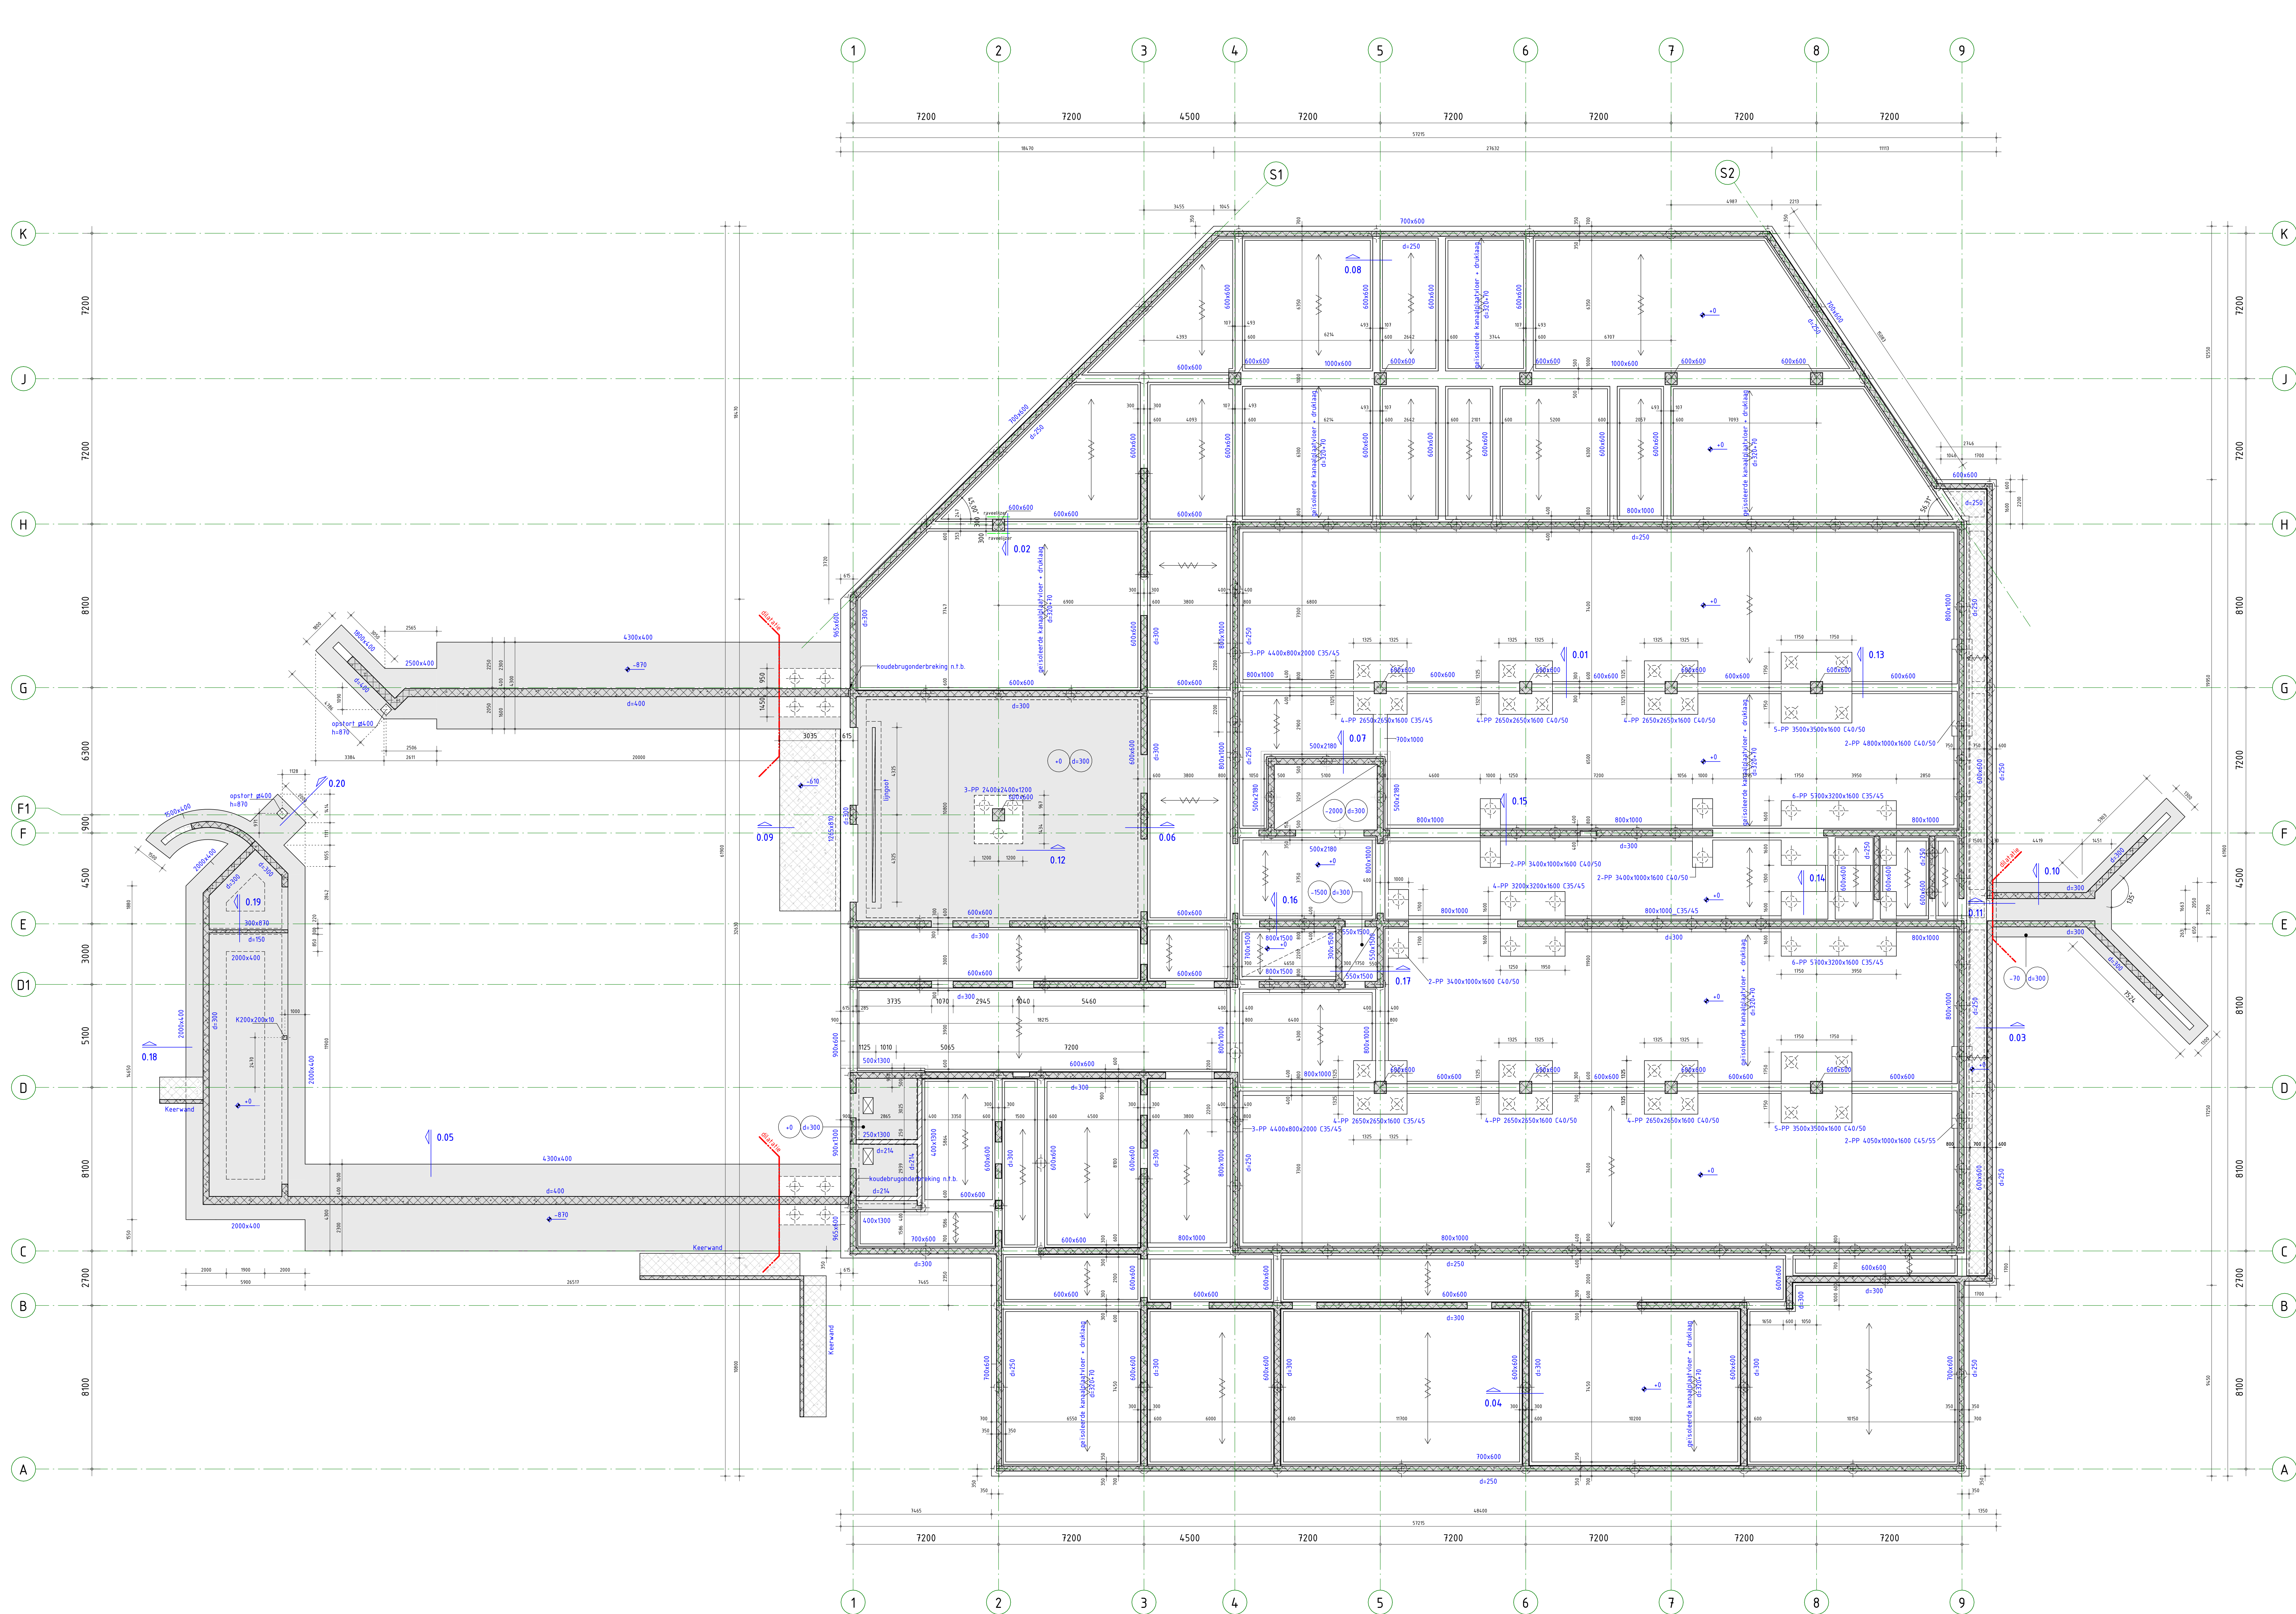

BRONVERHELDING

Omschrijving: Constructief model en tekeningen volgens Bouwkundige onderlegger: A5633_Depot Collecties Utrecht_UD_R54_200828 Datum: 31-08-2025 Versie: 1

ALGEMENE OPMERKINGEN

- Alle hoogtes en l.n.v. (tenzij anders aangegeven)
- Alle maten in mm (tenzij anders aangegeven)
- Voor overige maatvoering zie bouwkundige tekeningen
- Voor verdere uitwerking profiel elementen als vloeren, wanden, bakoplaten e.d. uitwerking leverancier(s)
- Bouwkundige kalkzandsteen wanden licht grijs op alle verdiepingen uitvoeren als NET dragend levers vrijhouden van bovenliggende constructieve verdiepingvloer. N.v.v. dragende wanden l.p.v. trafo.

BRANDWERENDHEID

Onderdeel: ... Etas ... Etas = typebouw van de brandwerendheid met betrekking tot bescherming van de constructie.

... typebouwconstructie ... 90 min.

LEGENDA

Materialen	Beton	Overspanningsrichtingen
Profilbalken	Profilbalken	1-l.n.v. betonnen
Kalkzandsteen	Kalkzandsteen	Gevoerde kalkzandsteen - druklaag

GD: gewaldrager
ND: nootversterker
VS: verspanende stroom binnen de vloerdicht
WB: wandverband
RV: roosterplaat
GB: betongewand
GB: gewand betongewand
BV: betongewand
BWS: betongewand met vloerleverancier
BWS: betongewand met vloerleverancier

REINVOOI KALKZANDSTEEN

Vandikte	Kalkzandsteenwand	Gevoerde kalkzandsteen - druklaag
Zijkw. en	C30	C35
Zijkw. en	C30	C35


REINVOOI STAALCONSTRUCTIE

Constructie	Staalconstructie	Laagverbinding
Plaatproef en strakheid	S25, tenzij anders vermeld	Afwerking en berekening volgens aanneem
Bolten en boutmoeren	S25, tenzij anders vermeld	Afwerking en berekening volgens aanneem
Alle lussen	S25, tenzij anders vermeld	Afwerking en berekening volgens aanneem

REINVOOI BETONCONSTRUCTIE

Algemene gegevens	Algemene gegevens	Algemene gegevens
Onderversterking en stabiliteitsversterkingen tijdens uitvoering volgens werkbek van de aanneem	Onderversterking en stabiliteitsversterkingen tijdens uitvoering volgens werkbek van de aanneem	Onderversterking en stabiliteitsversterkingen tijdens uitvoering volgens werkbek van de aanneem
Betonwand met versterkingen conform onderstaande tabel, tenzij anders aangegeven	Betonwand met versterkingen conform onderstaande tabel, tenzij anders aangegeven	Betonwand met versterkingen conform onderstaande tabel, tenzij anders aangegeven

tenzij anders vermeld

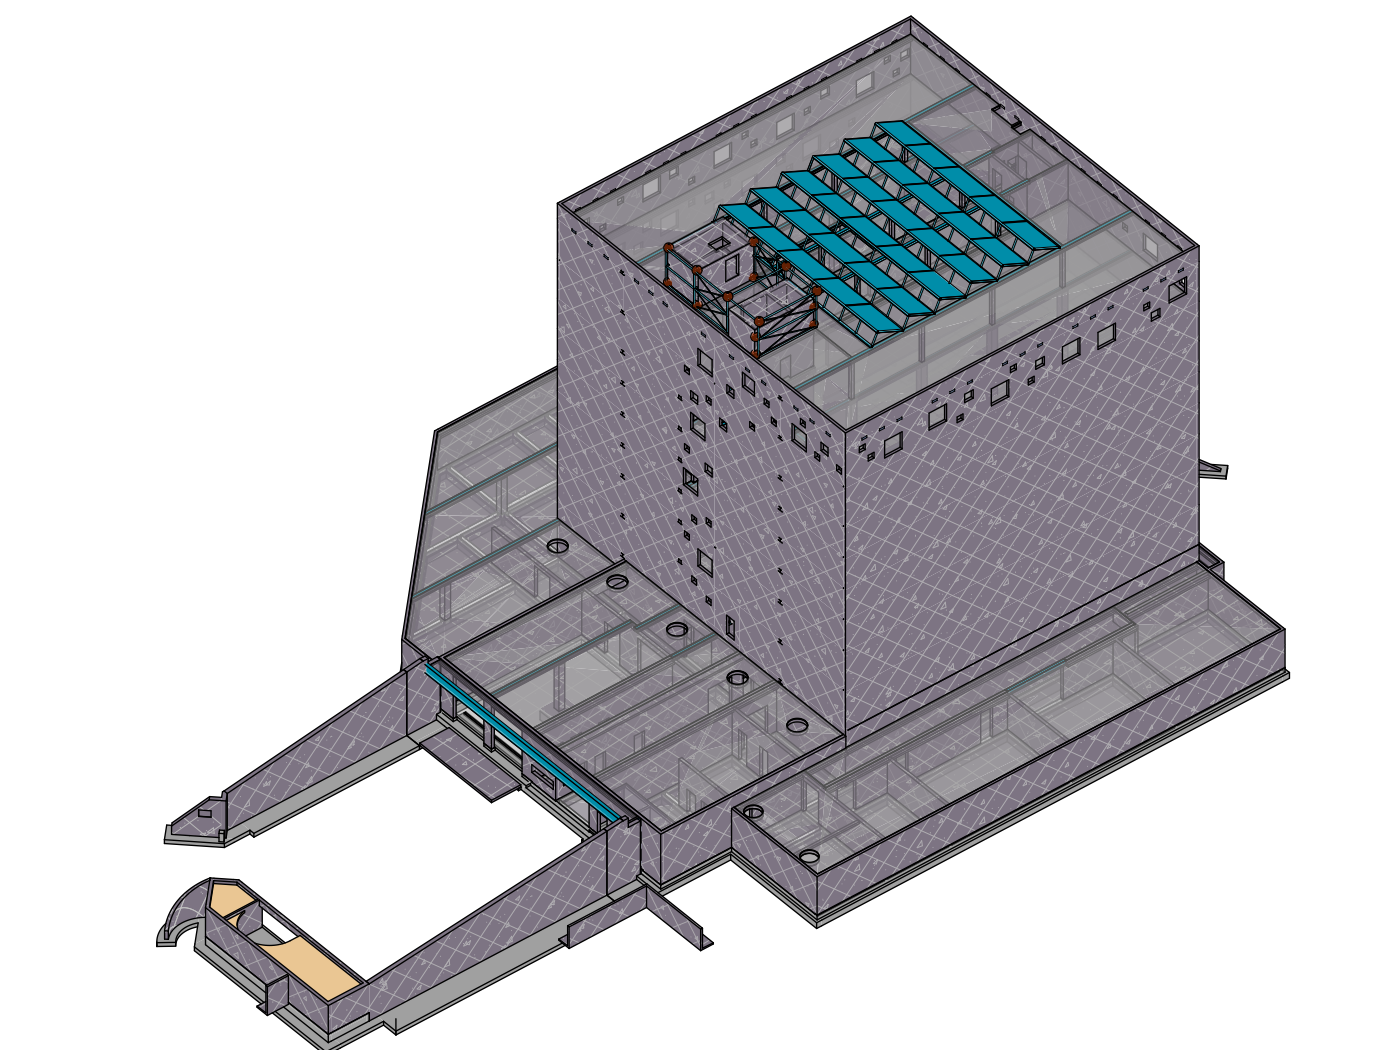

Omschrijving wijziging

omschrijving wijziging	datum	getekend
Diverse wijzigingen	E 25-08-2025	D. van Riel
Diverse wijzigingen l.p.v. bezettingen	D 01-08-2025	S. Arian
Diverse wijzigingen l.p.v. bezettingen	C 04-08-2025	S. Arian
Diverse wijzigingen l.p.v. bezettingen	B 06-03-2025	R. Hooymans
Definitief	A 21-11-2025	R. Hooymans

PIETERS

Definitief

Pieters
Vrijgroep Constructie
Kamerlingplein 16
2015 HJ Haarlem
020-5439999
info@pieters.nl
www.pieters.nl

project
Depot Collecties, Utrecht
Gemeente Utrecht
DP6 architectuurstudio

formaat
B4x1600
1:100
schaal
datum
30-08-2025
Teken Uitvoeringsschets Ontwerp
projectleider
T. P. Stal
Tekenaar
R. Hooymans

onderwerp
Fundering / begane grondvloer

projectnr
121054

tekeningen
UO-100

vlz
E