

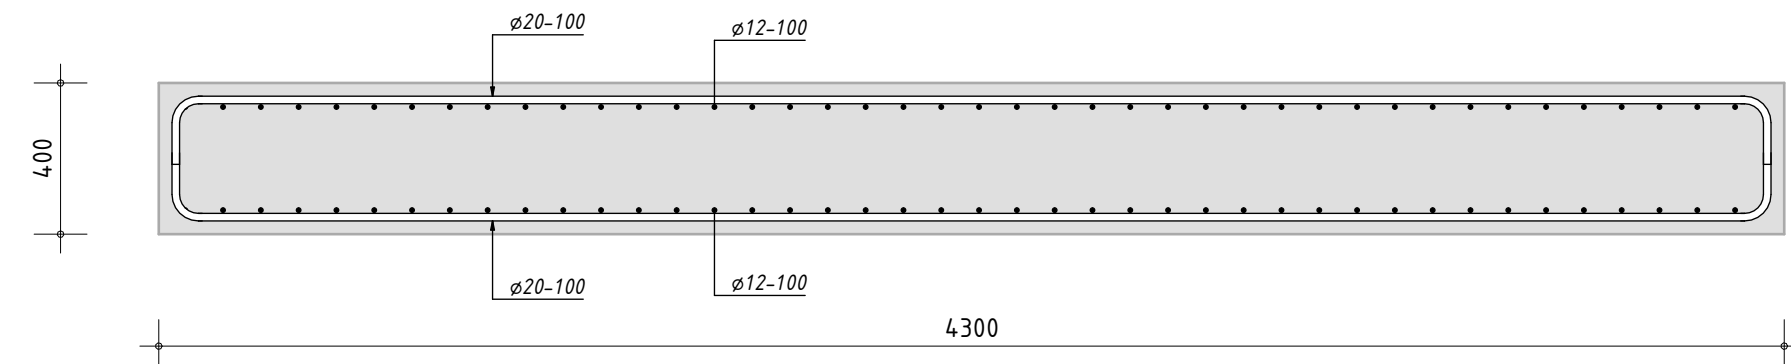



T.p.v. opstort

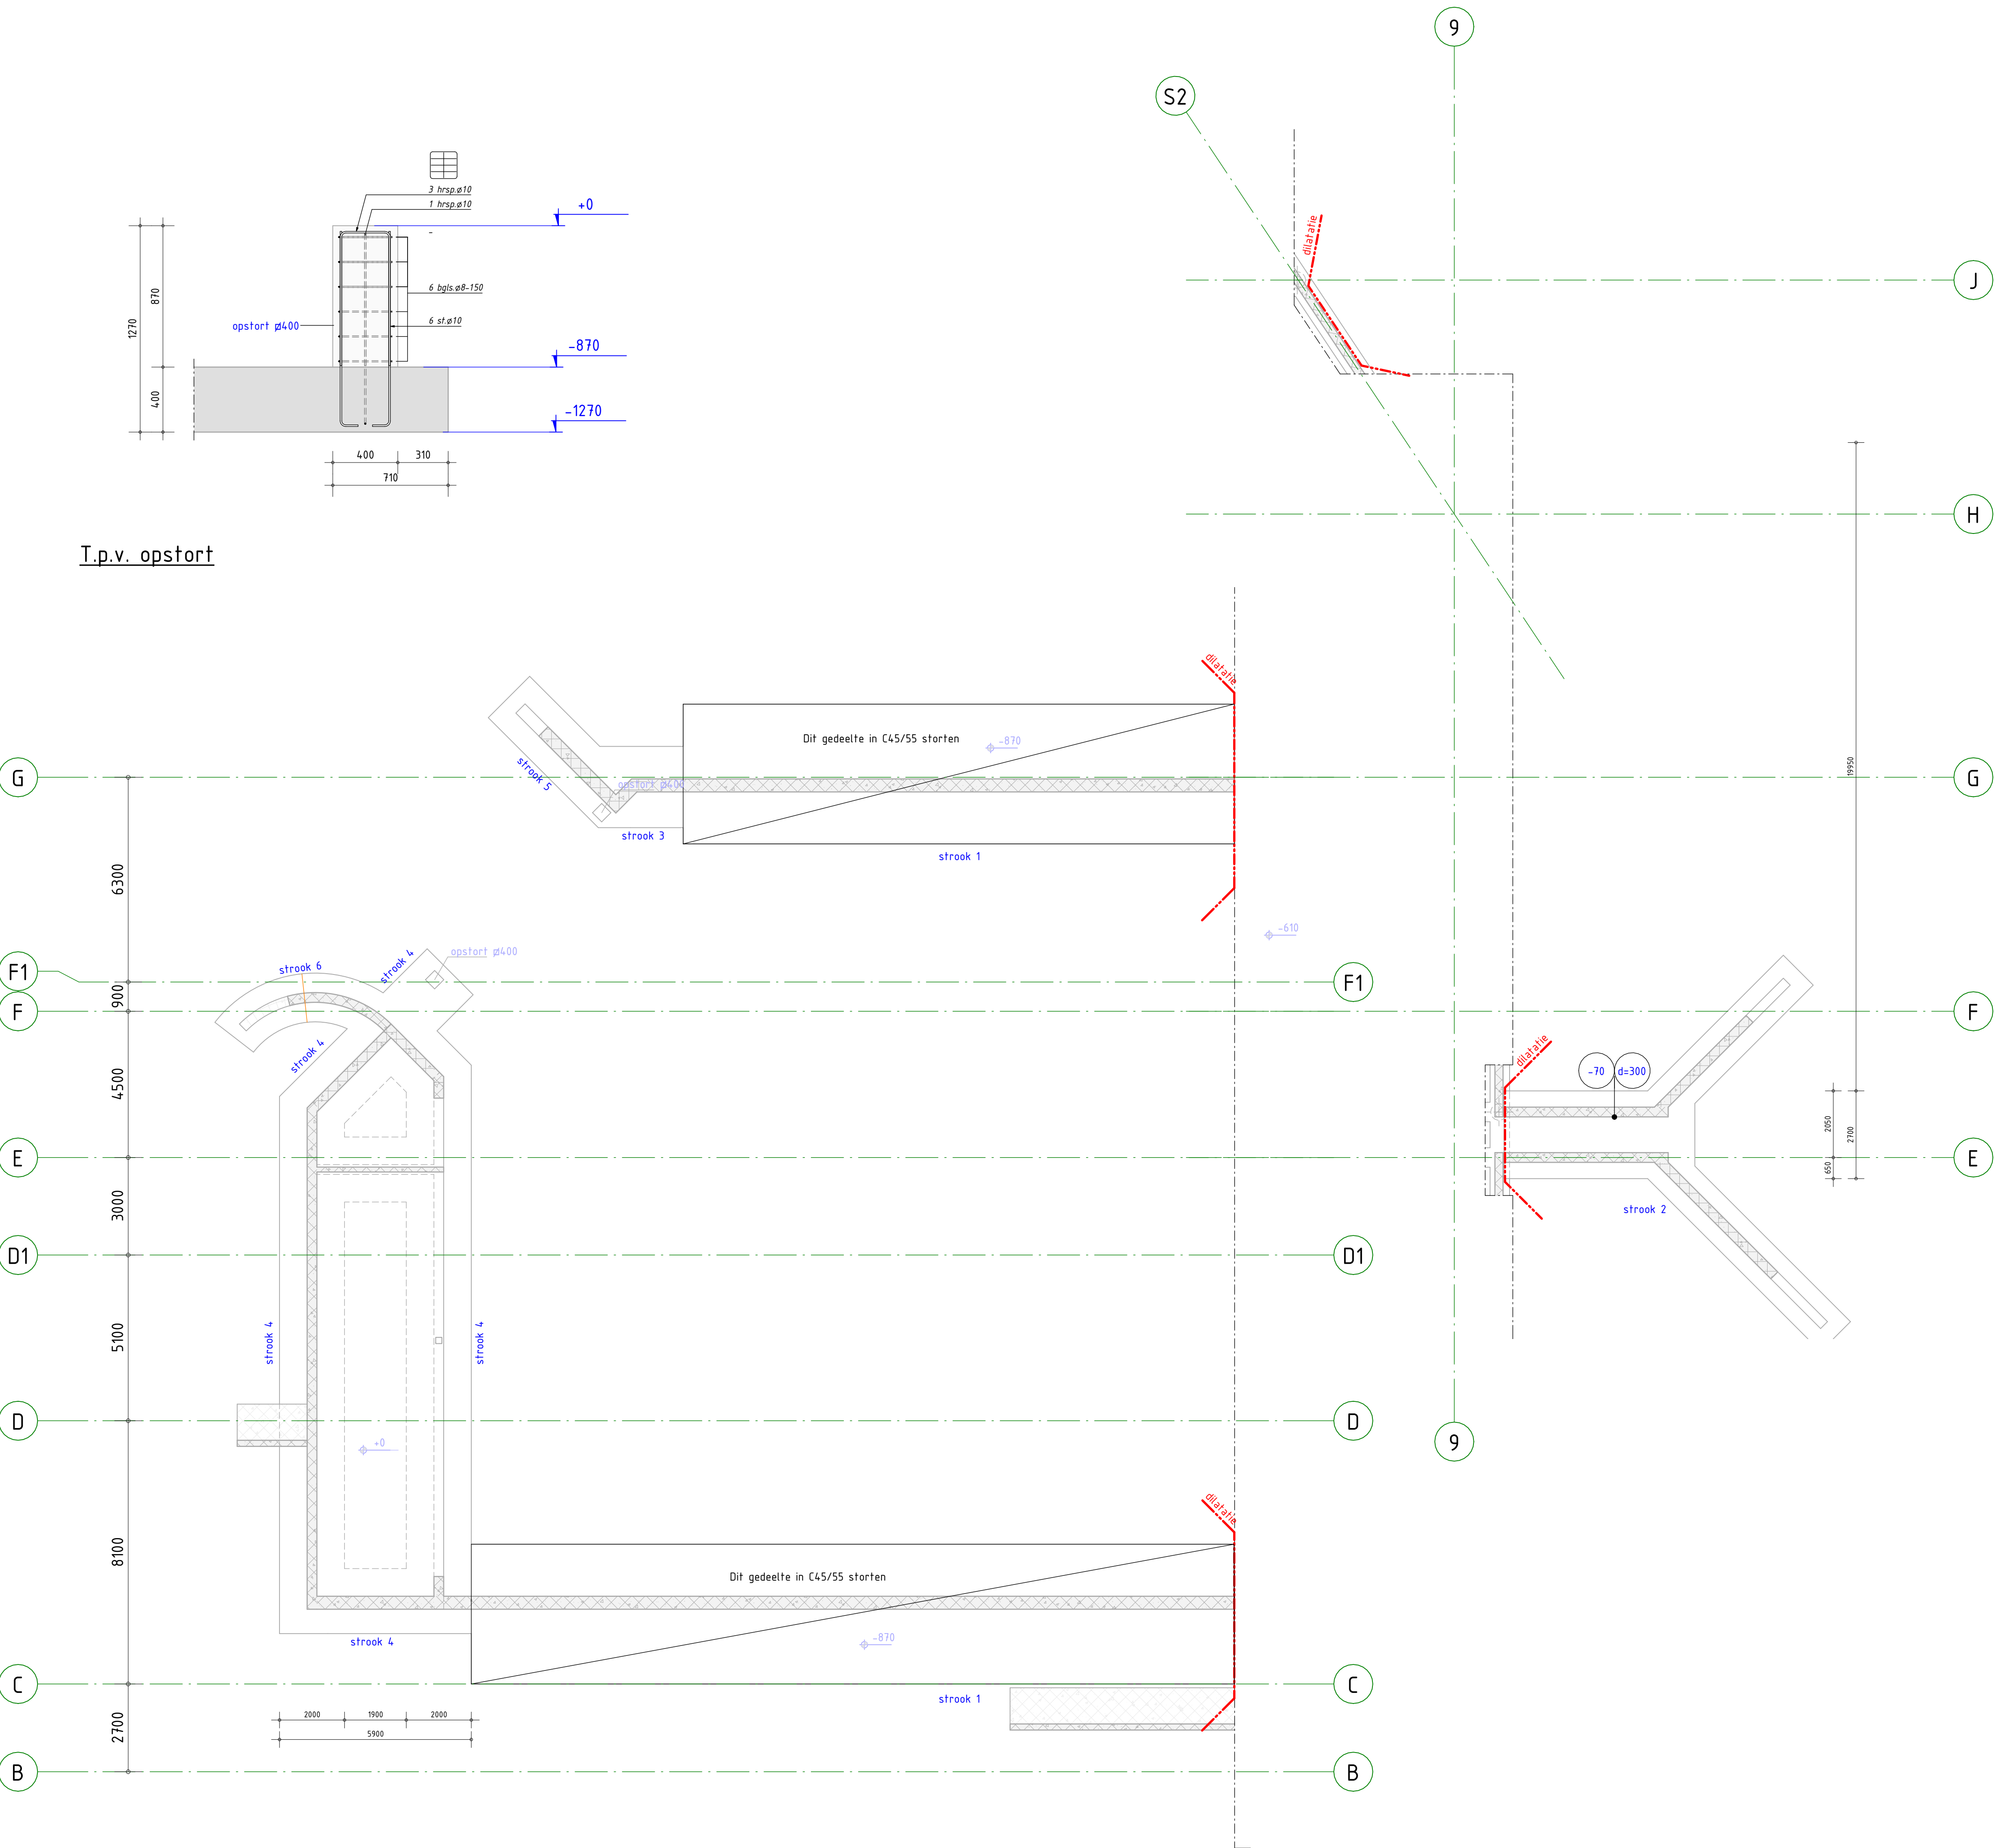


Strook 1

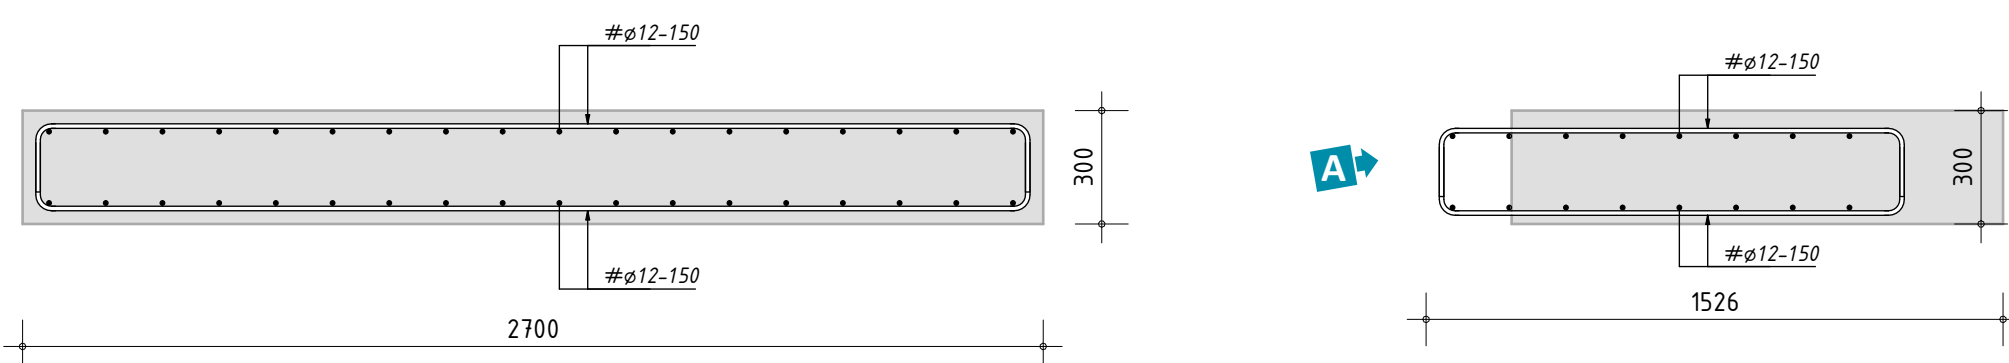



Strook 2

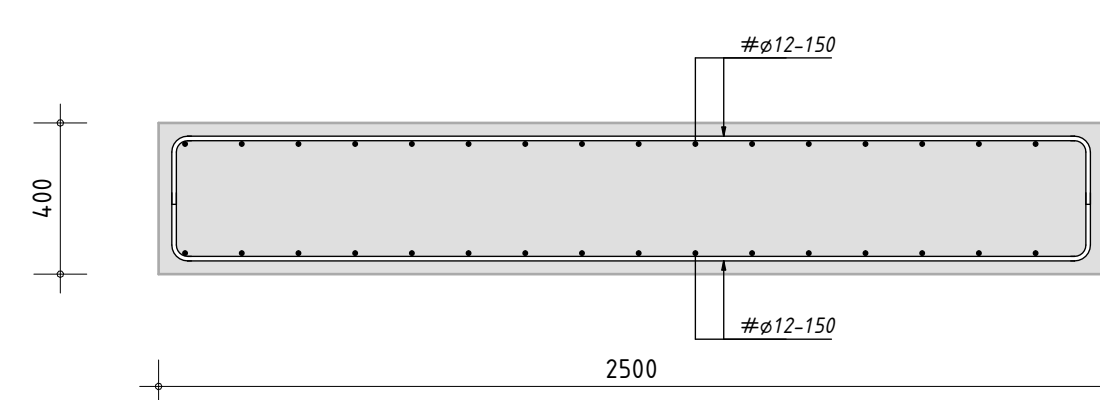


Strook 3

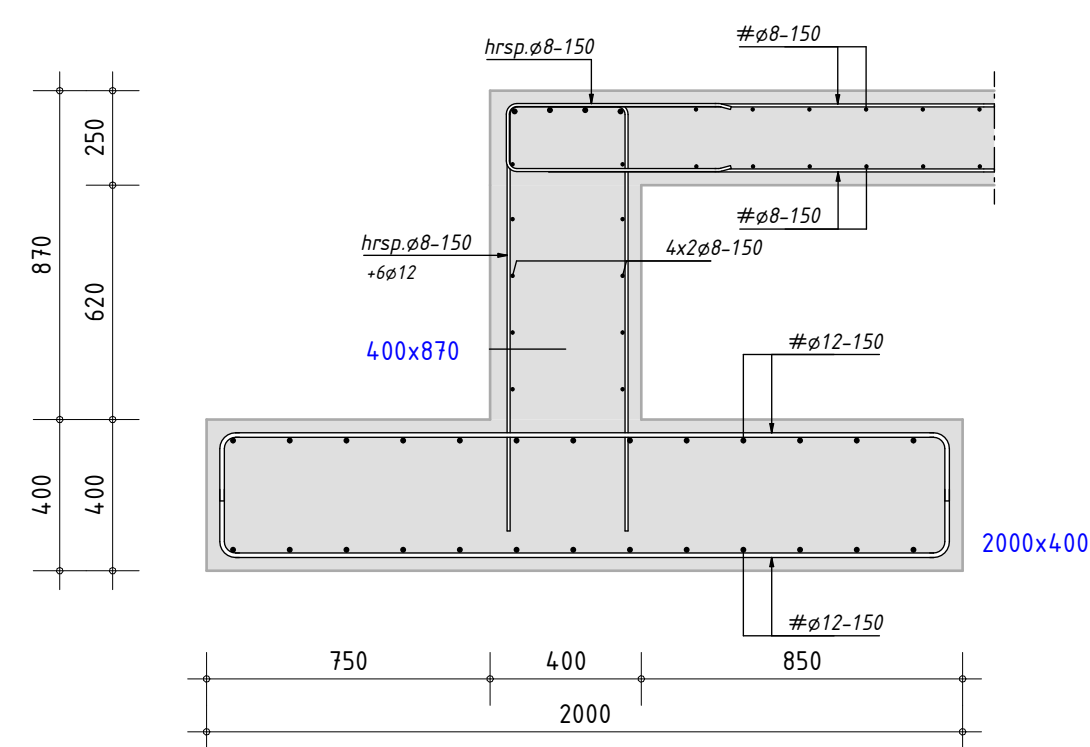

Strook 4

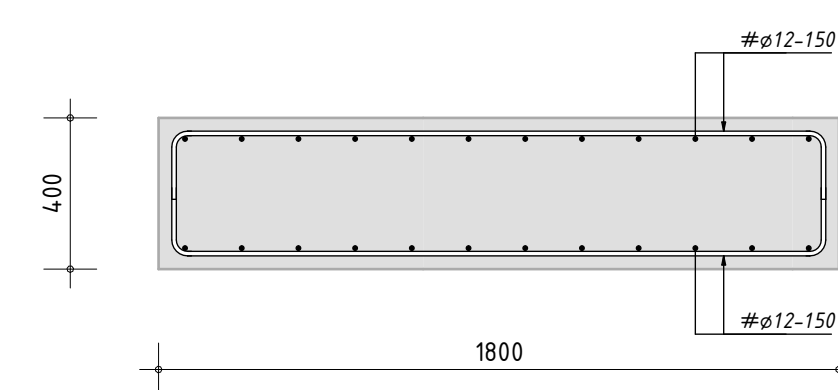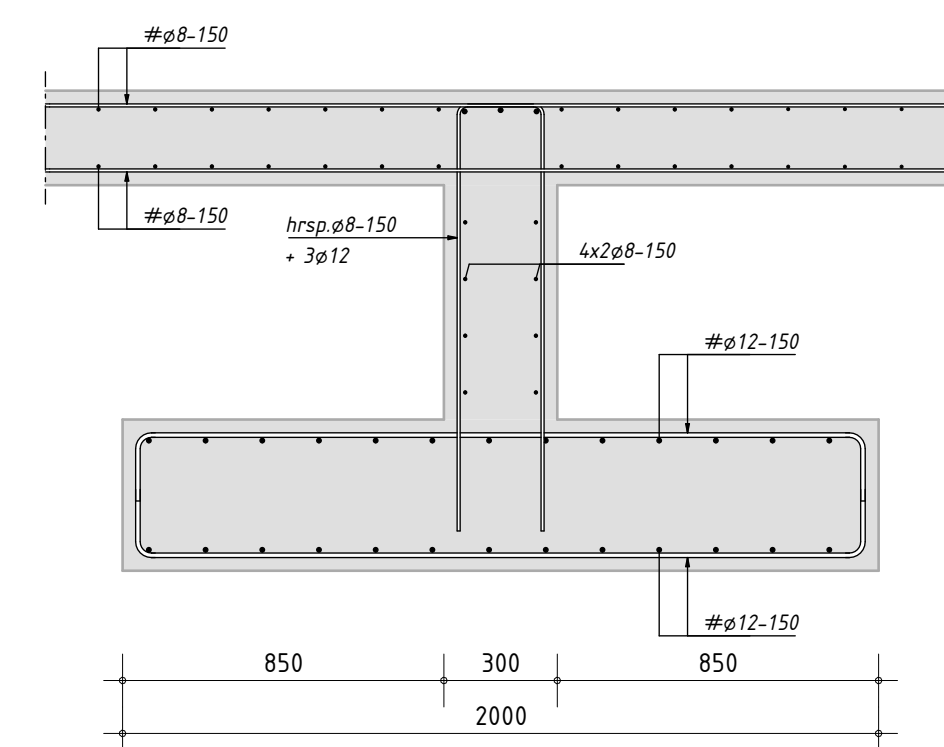

Strook 5

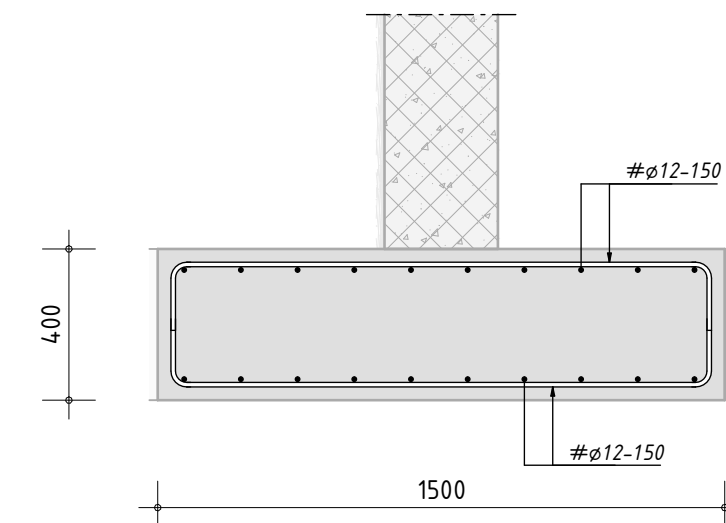


Strook 6

- ALGEMENE OPMERKINGEN
- Alle hoogtesaten t.o.v. Peil (tenzij anders aangegeven).
 - Alle maten in mm (tenzij anders aangegeven).
 - Voor overige maatvoering zie bouwkundige tekening(en).
 - Voor maatvoering funderingsbalken t.o.v. stramien zie tekening UD-100.
 - Stekken en ankers conform opgave leveranciers

REINVOOI BILDEWAPENING


- In plattegrond is alleen bijlegwapening aangegeven.
- De bijlegwapening is aanvullende wapening t.o.v. de hoofdwapening.
- De hoofdwapening is aangegeven in de details.
- T.p.v. balkoverslagen de bijlegwapening van beide kanten volledig doorleggen.

PRINCIPAL BALKSPANNING KLEINER DAN OF GELIJK AAN 200 mm

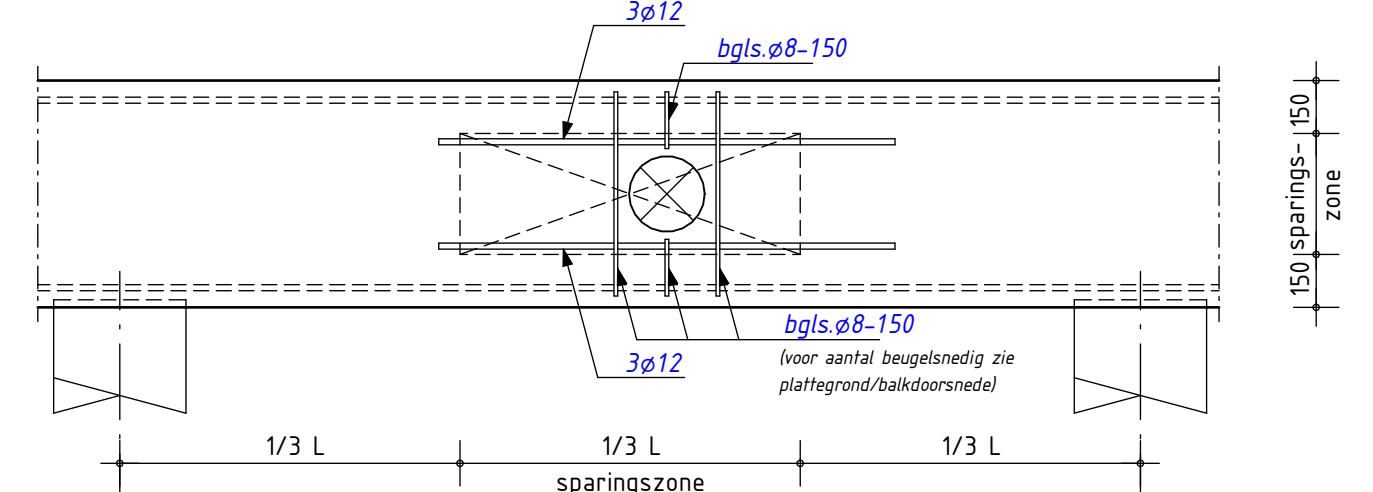


Algemeen detail en randvoorwaarden:
D=1.5 spannings kleiner of gelijk aan 200 mm, spannings h.a.h. minimaal 150 mm.

PRINCIPAL BEUGELS (tenzij anders aangegeven)

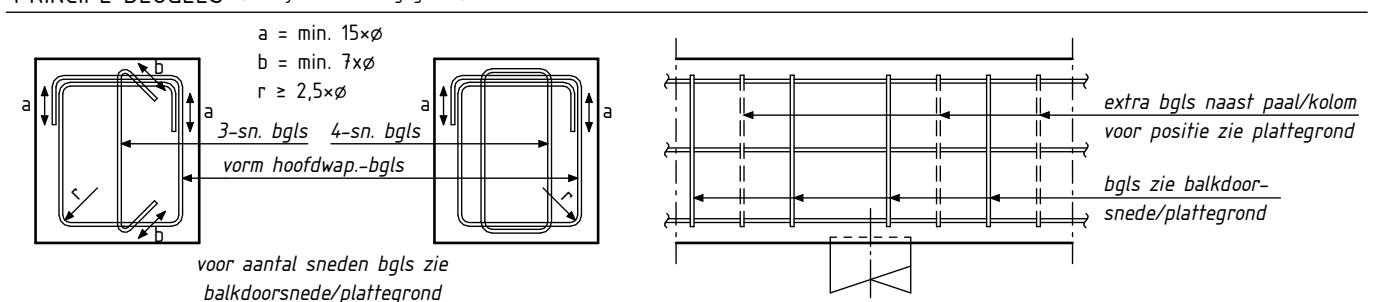

PRINCIPAL BALKAANSLUITING/-ENDE (tenzij anders aangegeven)

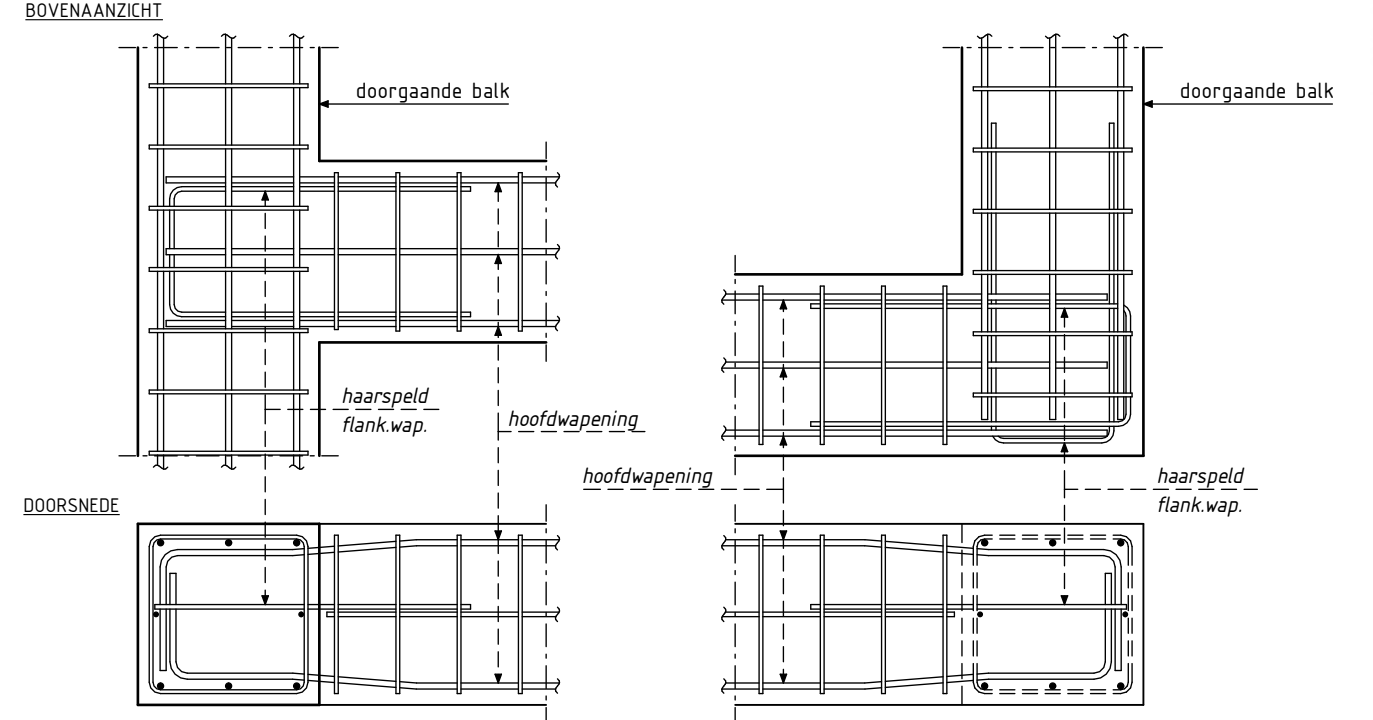

- Balkwapening beïndigen met haak.

Aansluitende balkwapening: verhoging onder hoofdwapening doorgeande balk.

REINVOOI OVERLAPPELENDE BALKEN

- Te gebruiken tenzij er op tekening anders is aangegeven. Kwadrant behoudt: B1008

- Hoofdwapening is niet gekend. Doordiameter bij staafdimensie zelfs min. 4-0.

- Onderstaande overlappingslengten zijn gebaseerd op 90% overlappende staven in een doorsnede en L = 500 N/mm².

Balkaansluiting

Overlappingslengten bovenwapening

Overlappingslengten onderwapening

- Bij twee gekoppelde staven overlappingslengten vermenigvuldigen met 1.5 en bij drie gekoppelde staven vermenigvuldigen met 1.8.

REINVOOI BETONCONSTRUCTIE

Algemeen gegevens:

- Onderverpaving- en stabiliteitsvoorzieningen plaats uitvoering volgens werplan van de aanvrager.

- Betonkwaliteit: betonkwaliteitsklasse conform onderstaande tabel, tenzij anders aangegeven.

- Normale betondekking op buitenste wapening

- Normale betondekking op buitenste wapening: 5 mm

Constructiebeton

Betonkwaliteit

Minimale betondekking

Dekking de mm

Funderingsbalken

Beton

Beton

Beton

Beton

Beton

Beton

Beton

Beton

Beton