



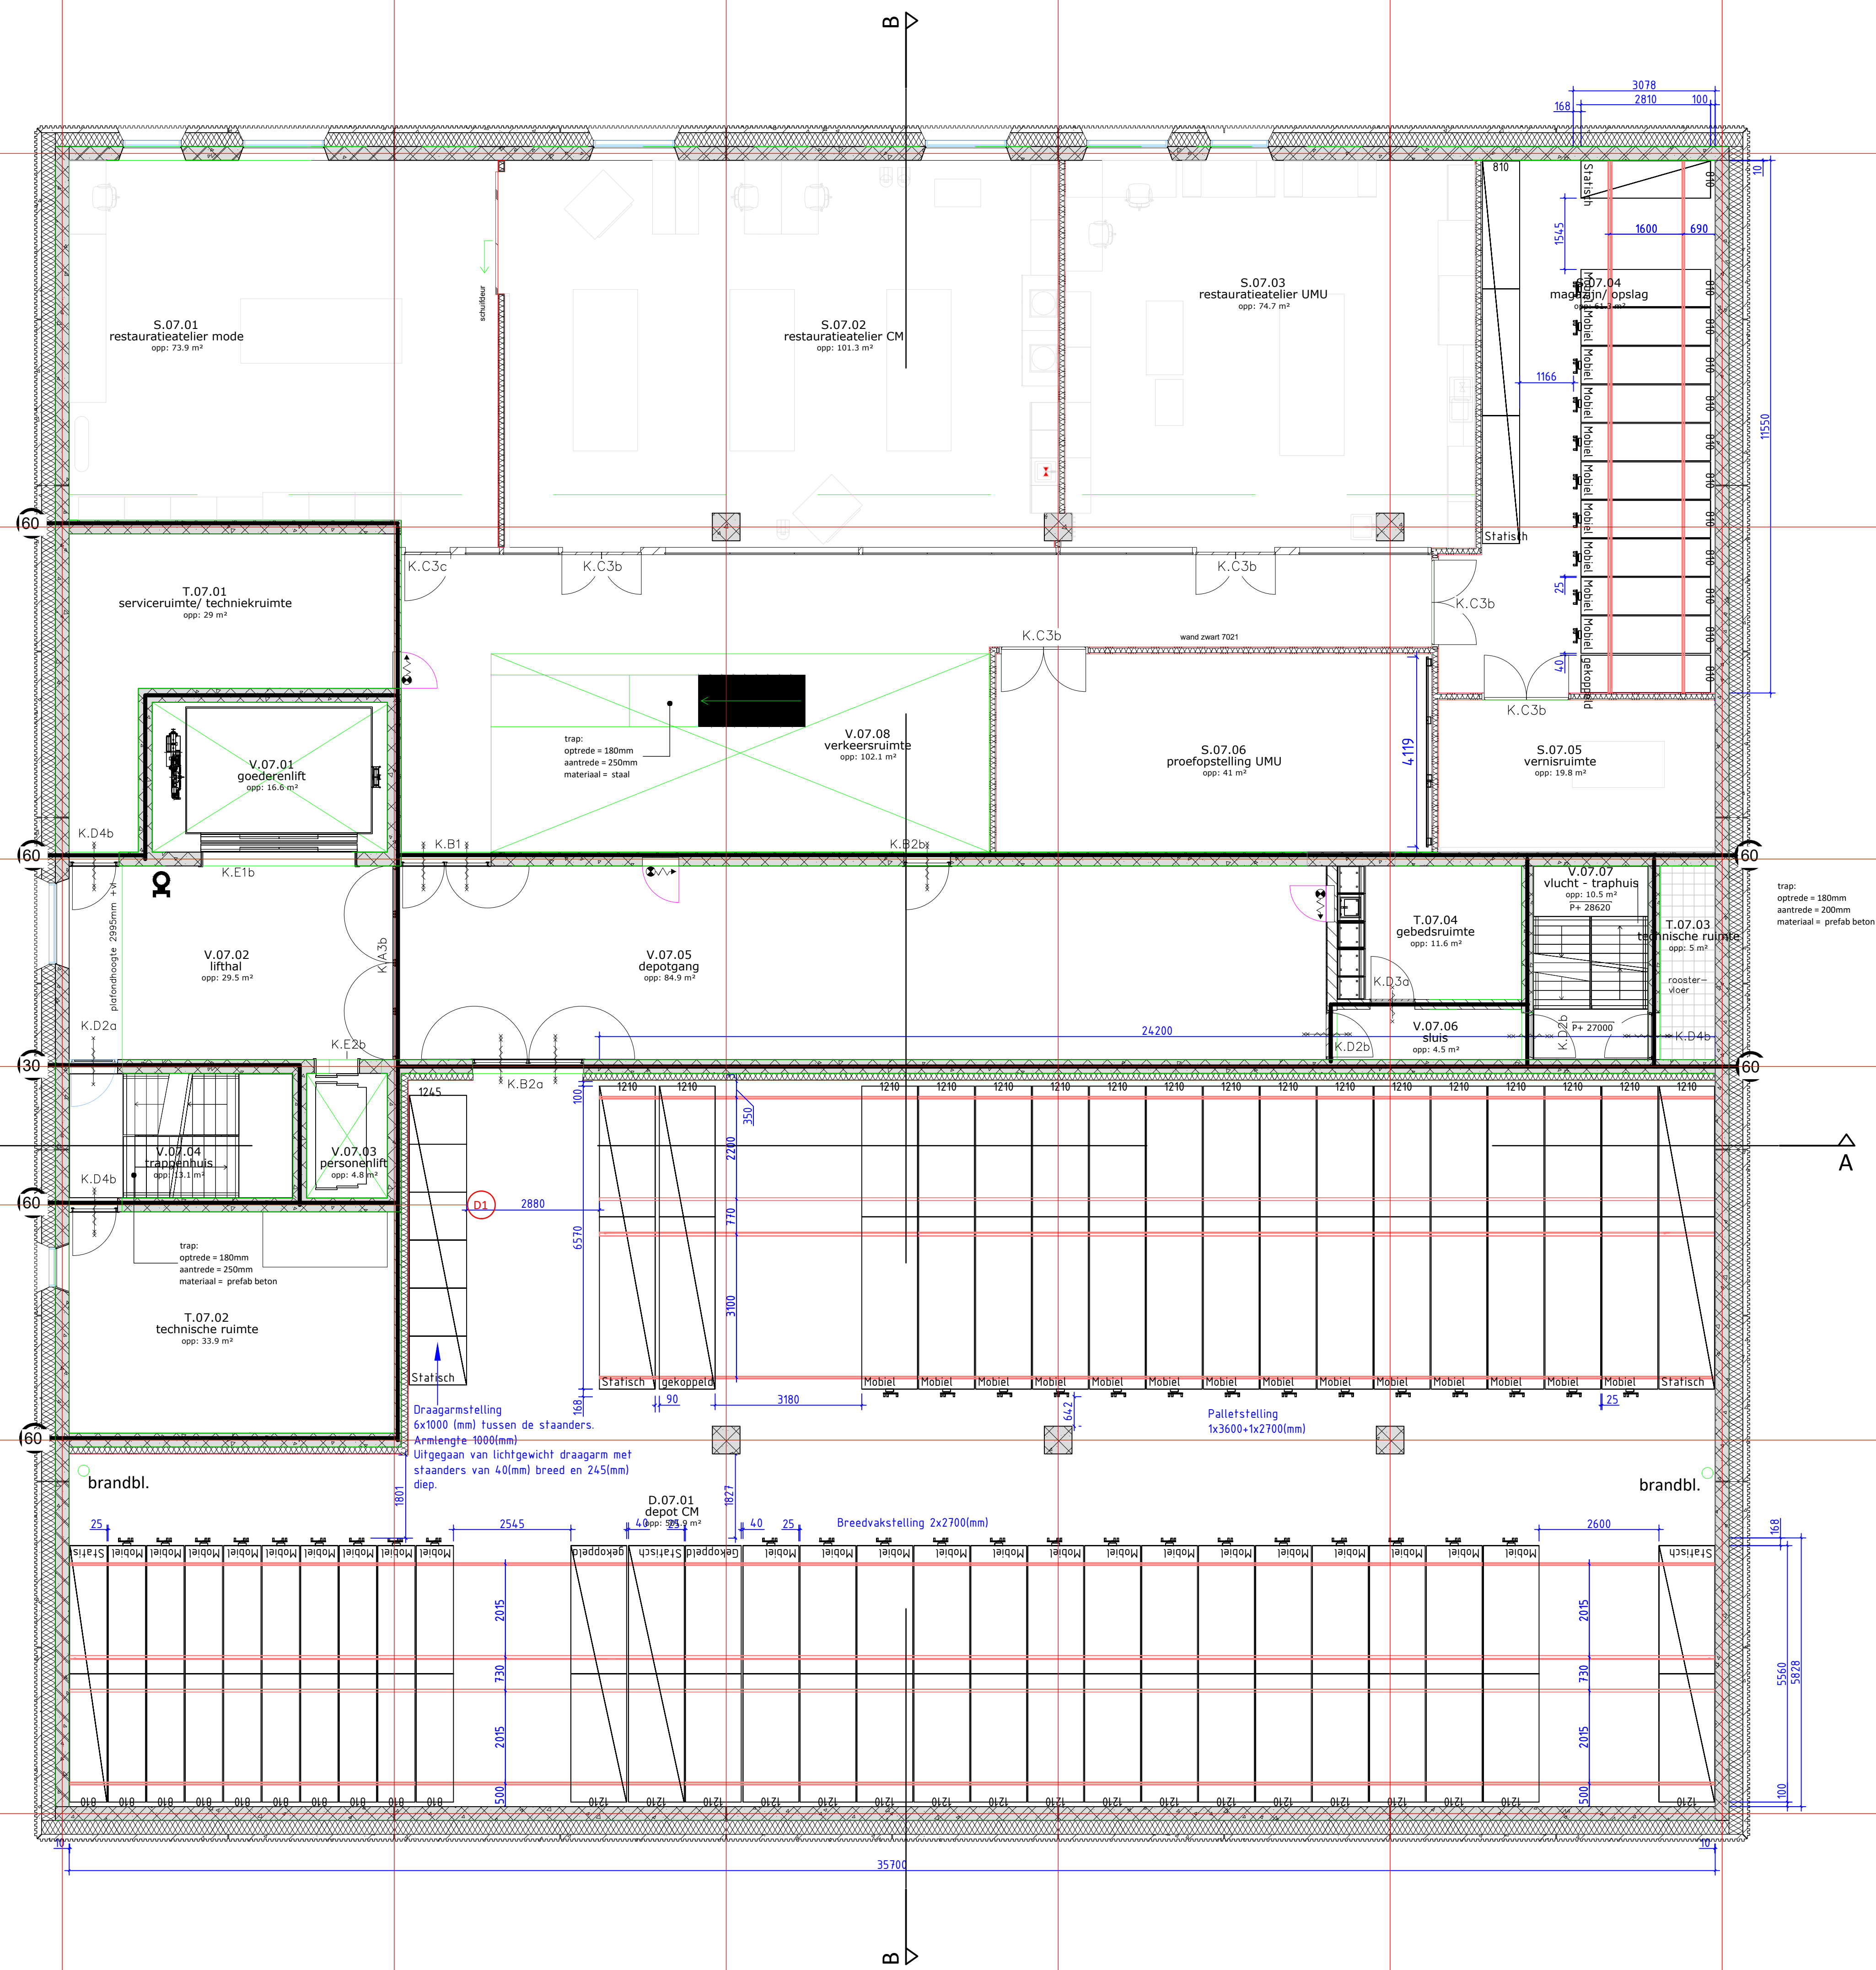


Aanzichten Ruimte S.07.04

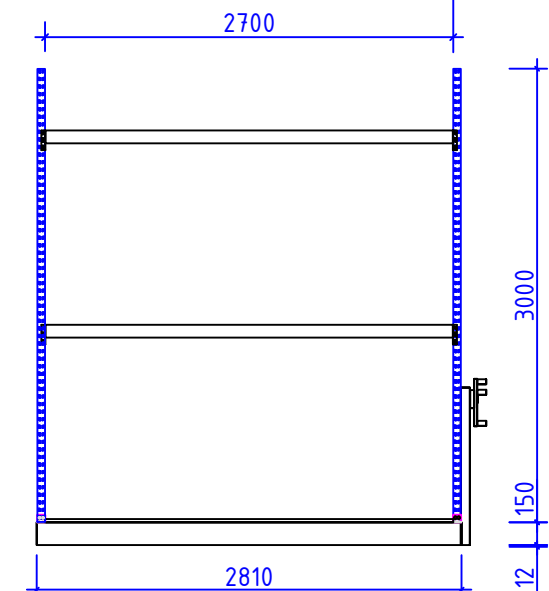


zijaanzicht: breedvak stelling

Aanzichten Ruimte S.07.04

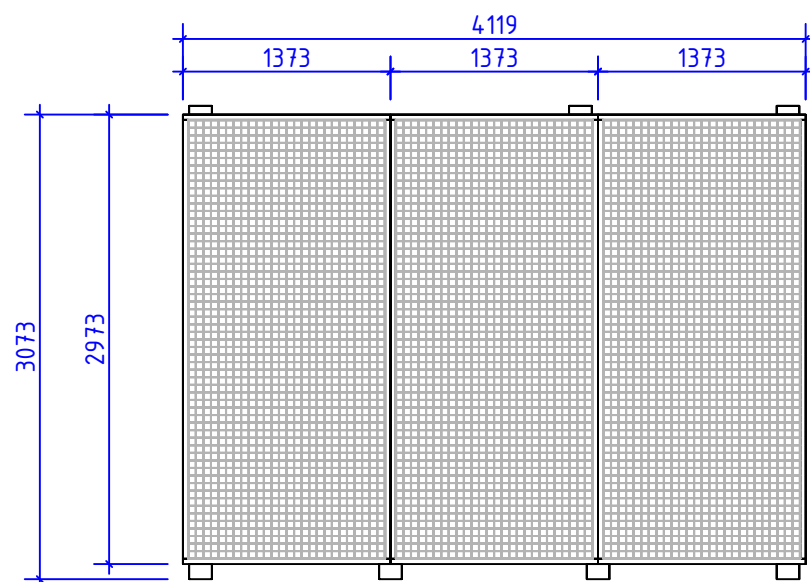


Aanzichten Ruimte D.07.01

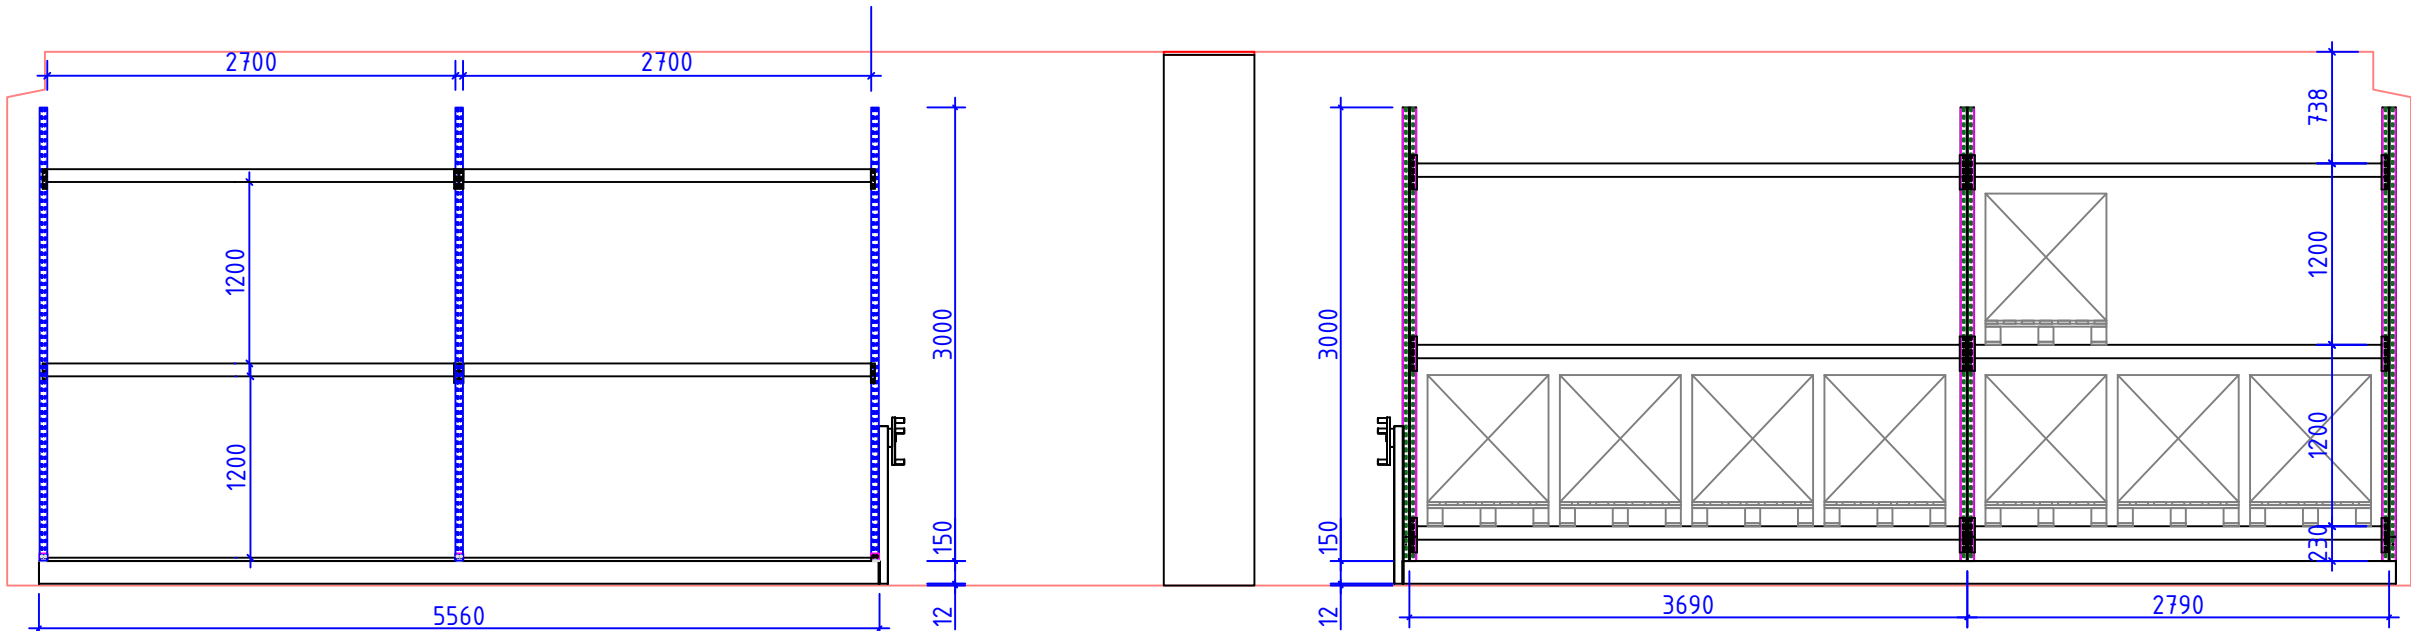


zijaanzicht: breedvak stelling

zijaanzicht: pallet rek

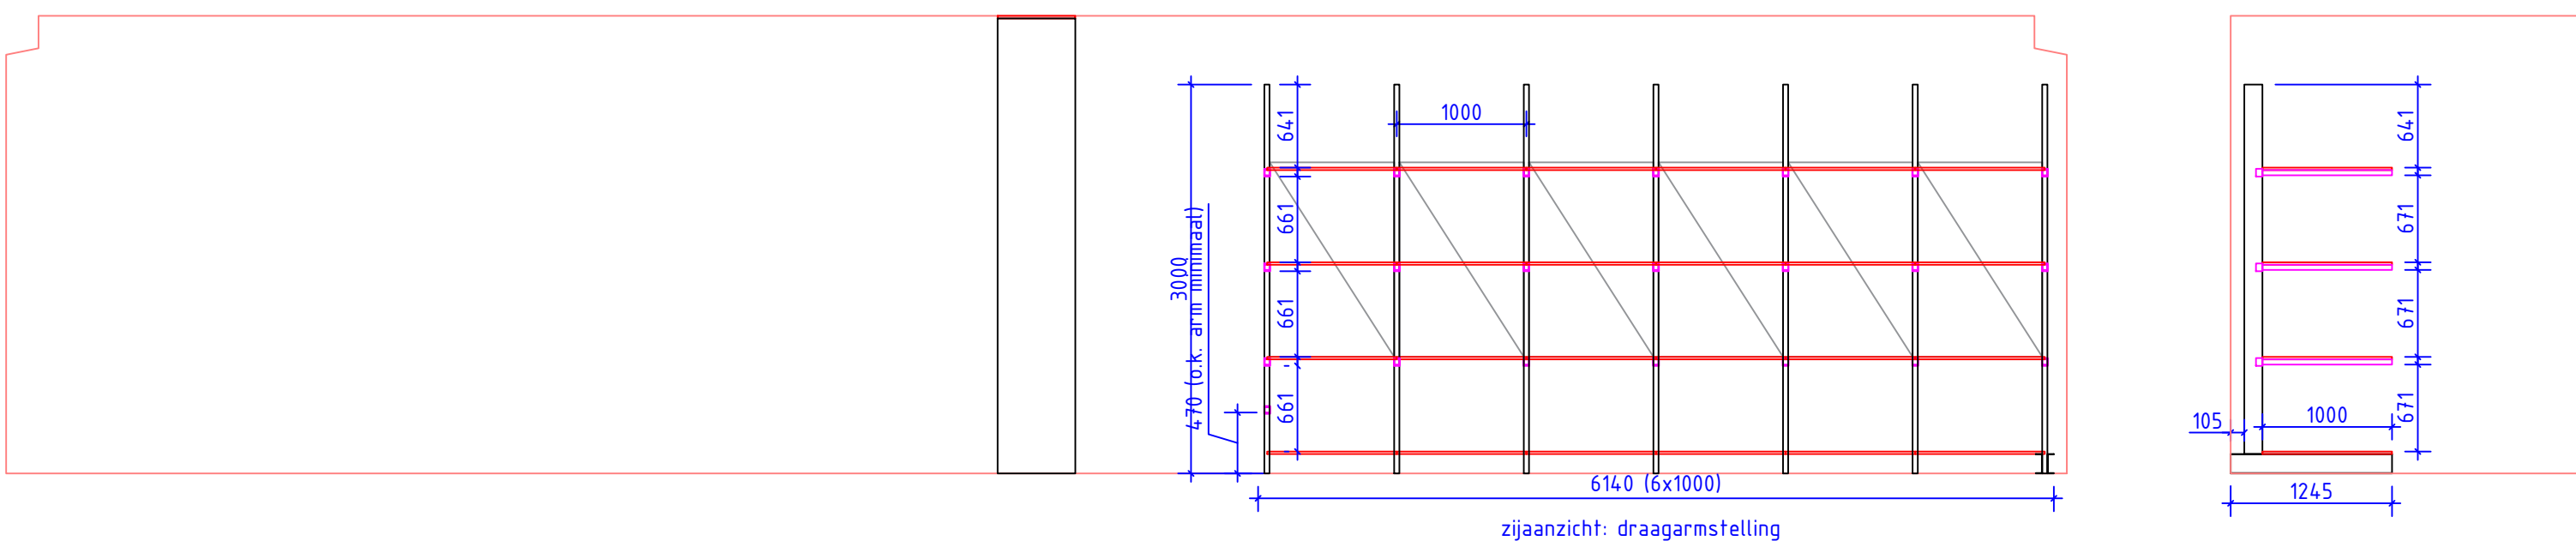

zijaanzicht: draagarmstelling

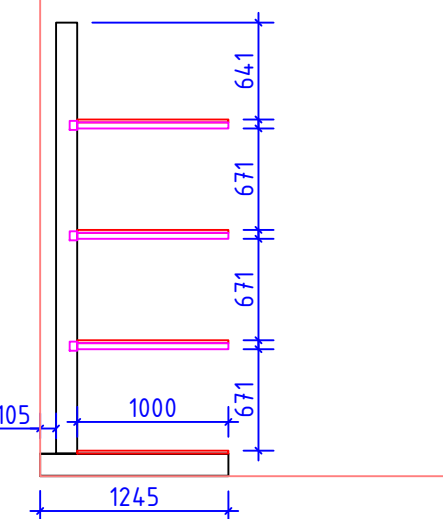

A	D.07.06 Grootwand toegevoegd	AJ	29.04.2024
Wijz. nr.	Opmerking	Door	Datum

De in de tekening genoemde normen en maximale waarden zijn alleen geldig in combinatie met de genoemde totale secciebelasting en gelijkmatig over de tekening verdeelde belasting.
Op elk punt van de draagarm mag de helling van de rail niet groter zijn dan 1 mm per 1000 mm en mag het hoogteverschil van naast elkaar liggende rails niet groter zijn dan 1 mm per 1000 mm afstand. Het totale hoogteverschil doors op de rails mag maximaal +/- 3 mm zijn.

Getekend: AJ	Datum: 19-05-2025	Goedgekeurd door/datum:	Formaat: A0 Schaal: 1:75 1:50
--------------	-------------------	-------------------------	---------------------------------