



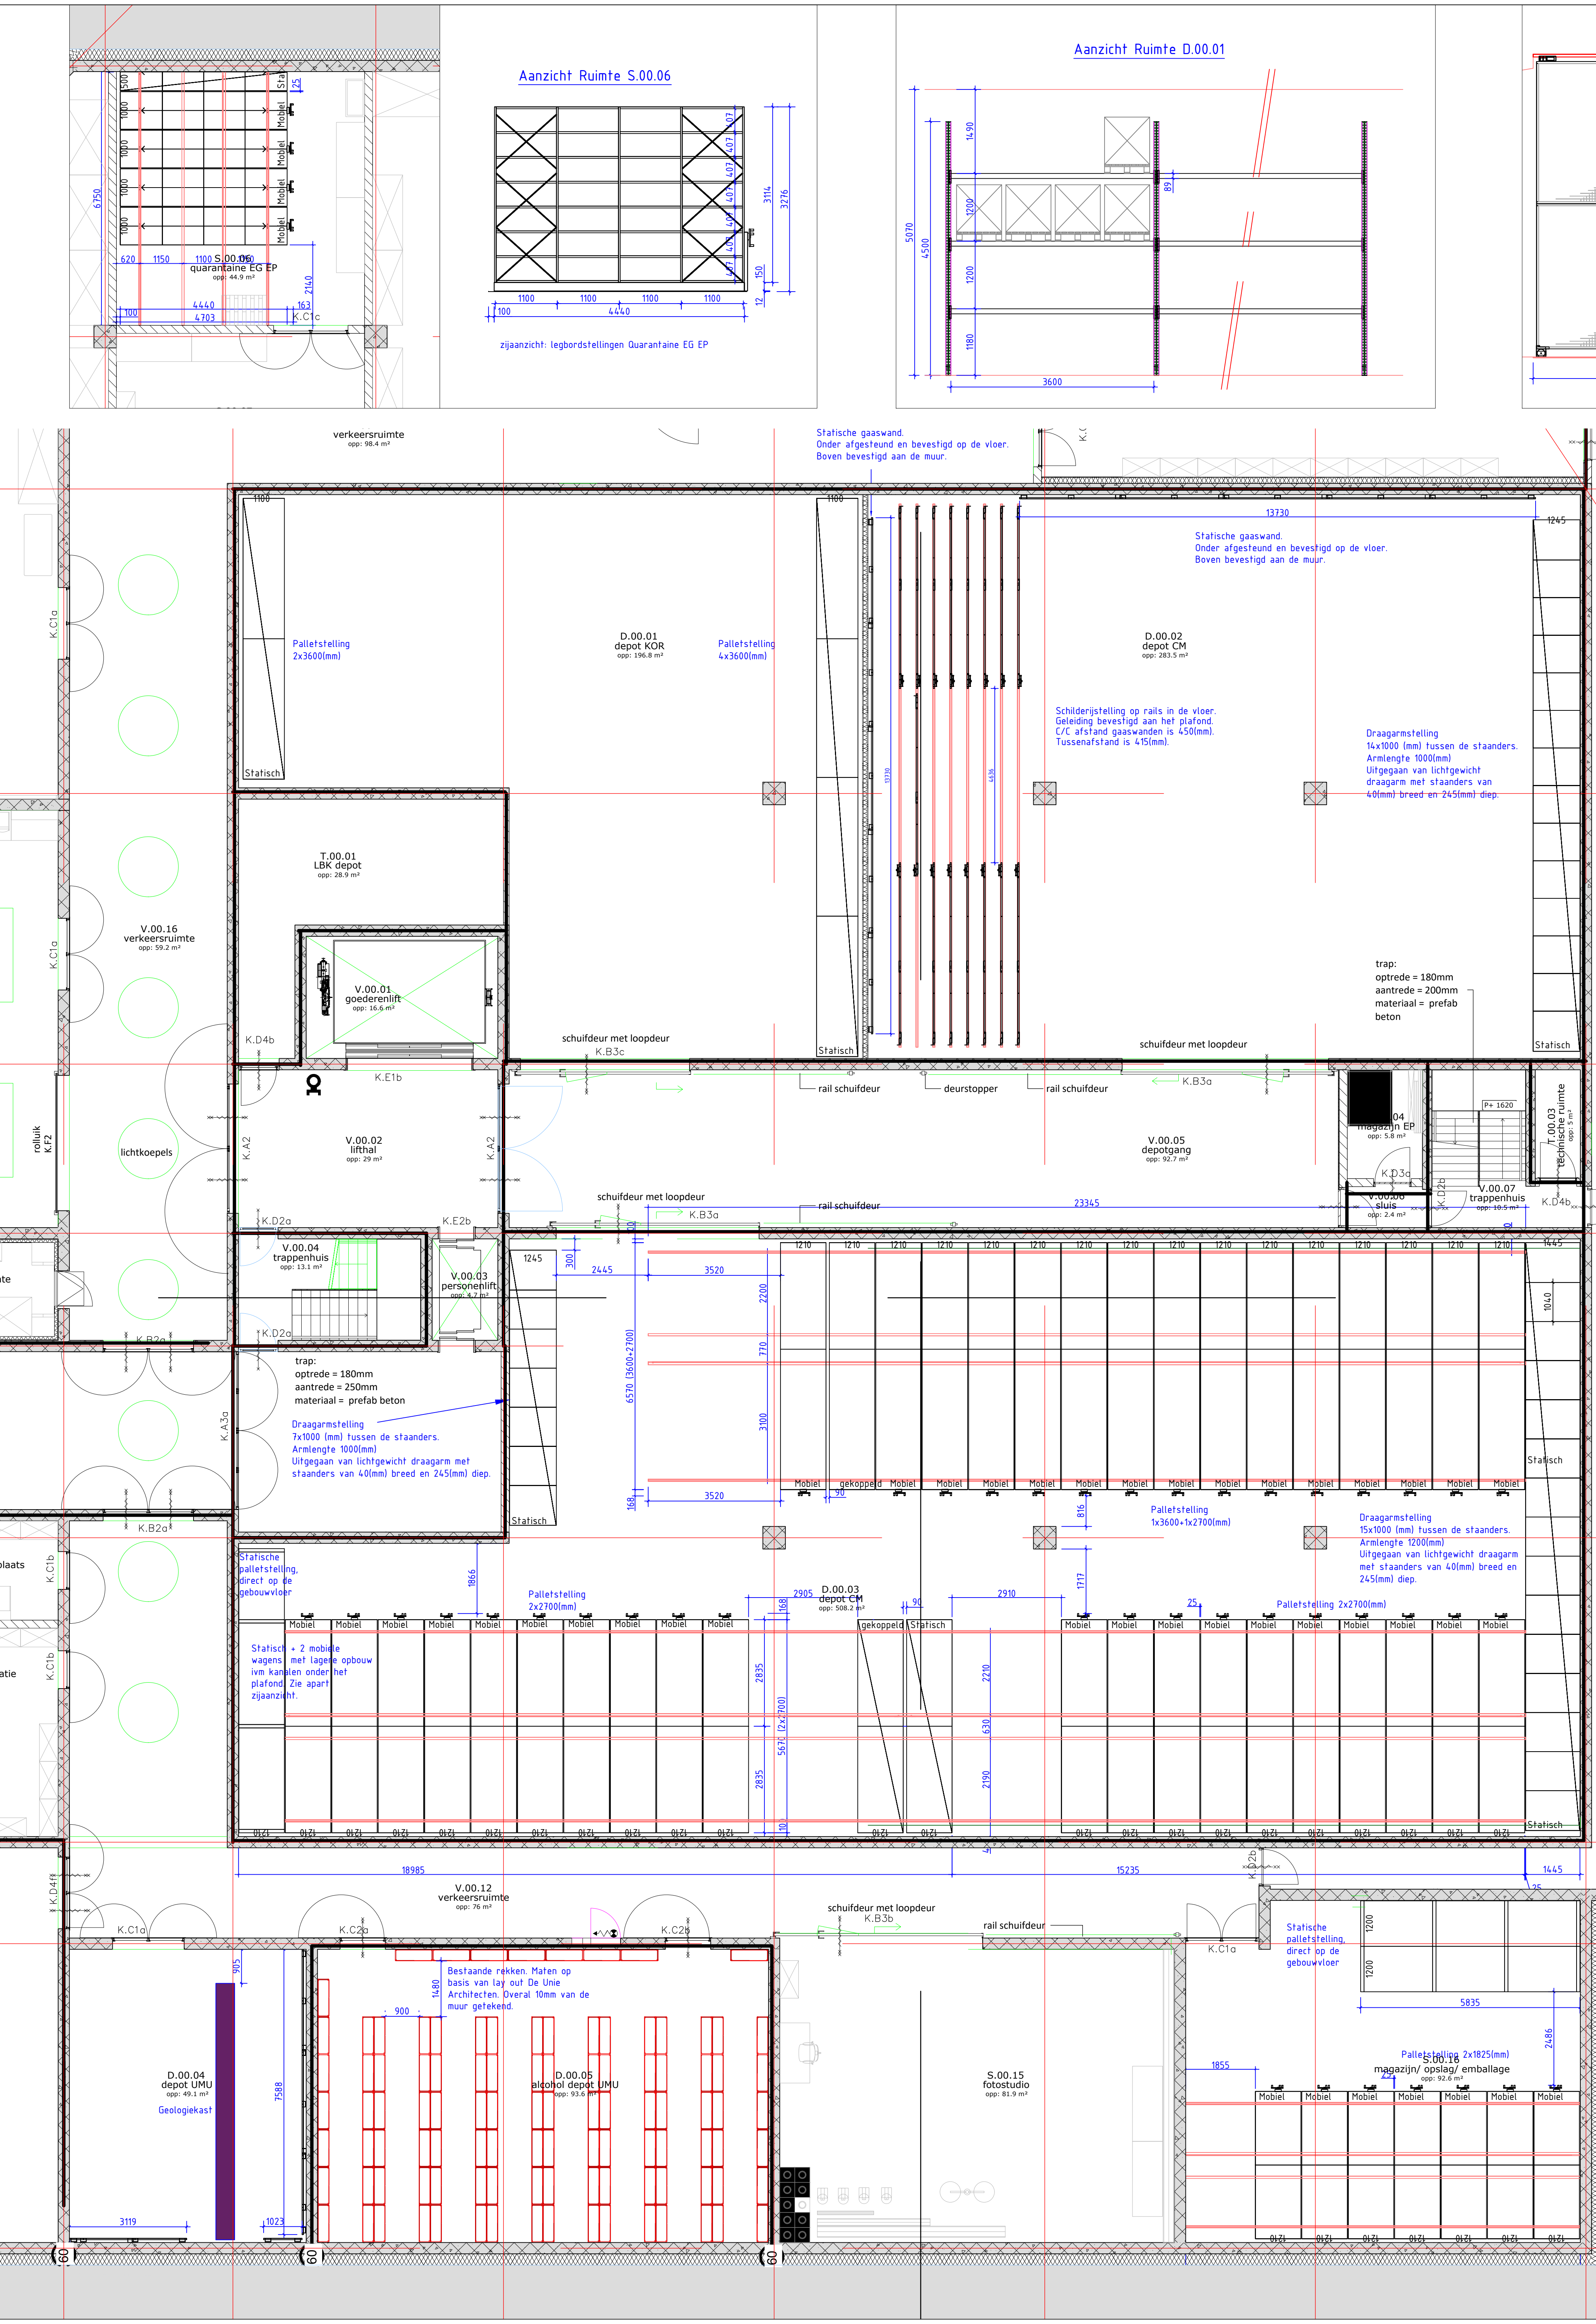


Aanzicht Ruimte S.00.06

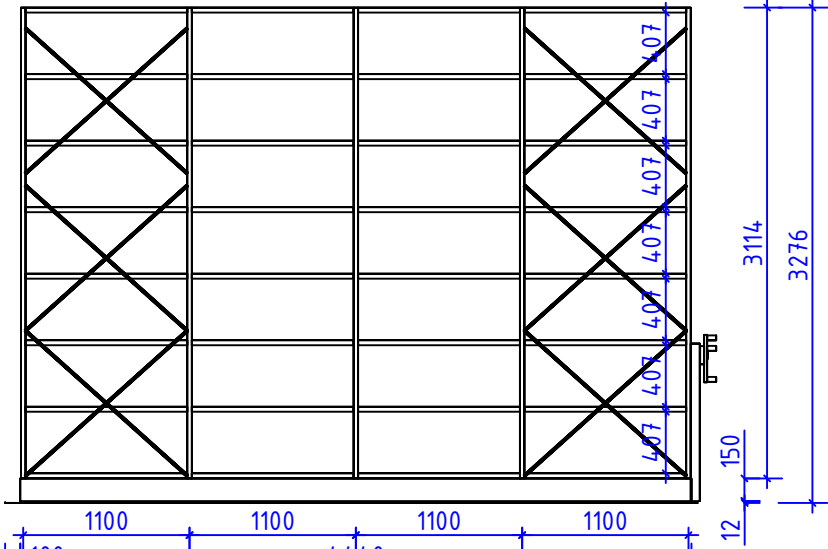


zijaanzicht: legbordsfellingen Quarantaine EG EP


Aanzicht Ruimte D.00.01

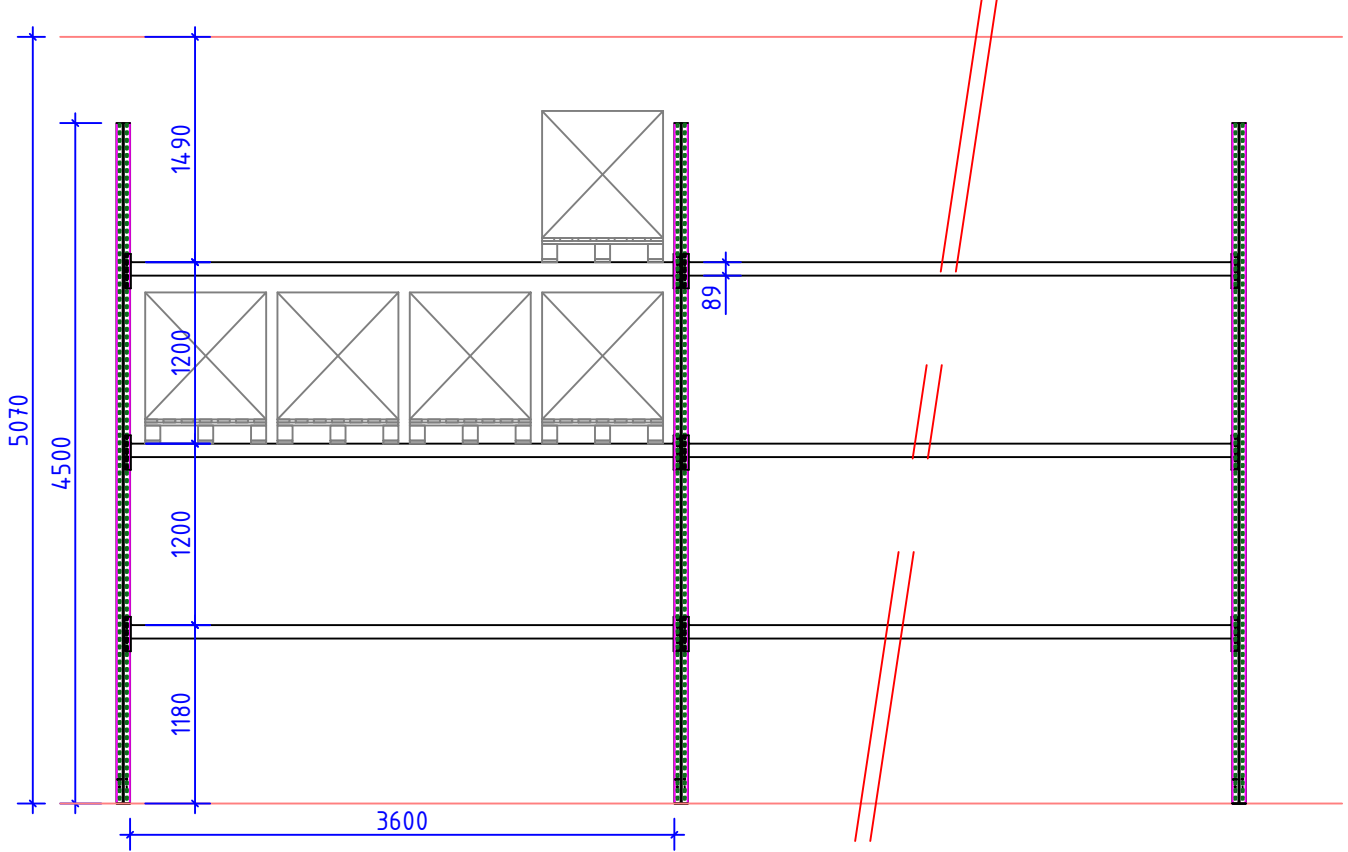


Aanzichten Ruimte D.00.02

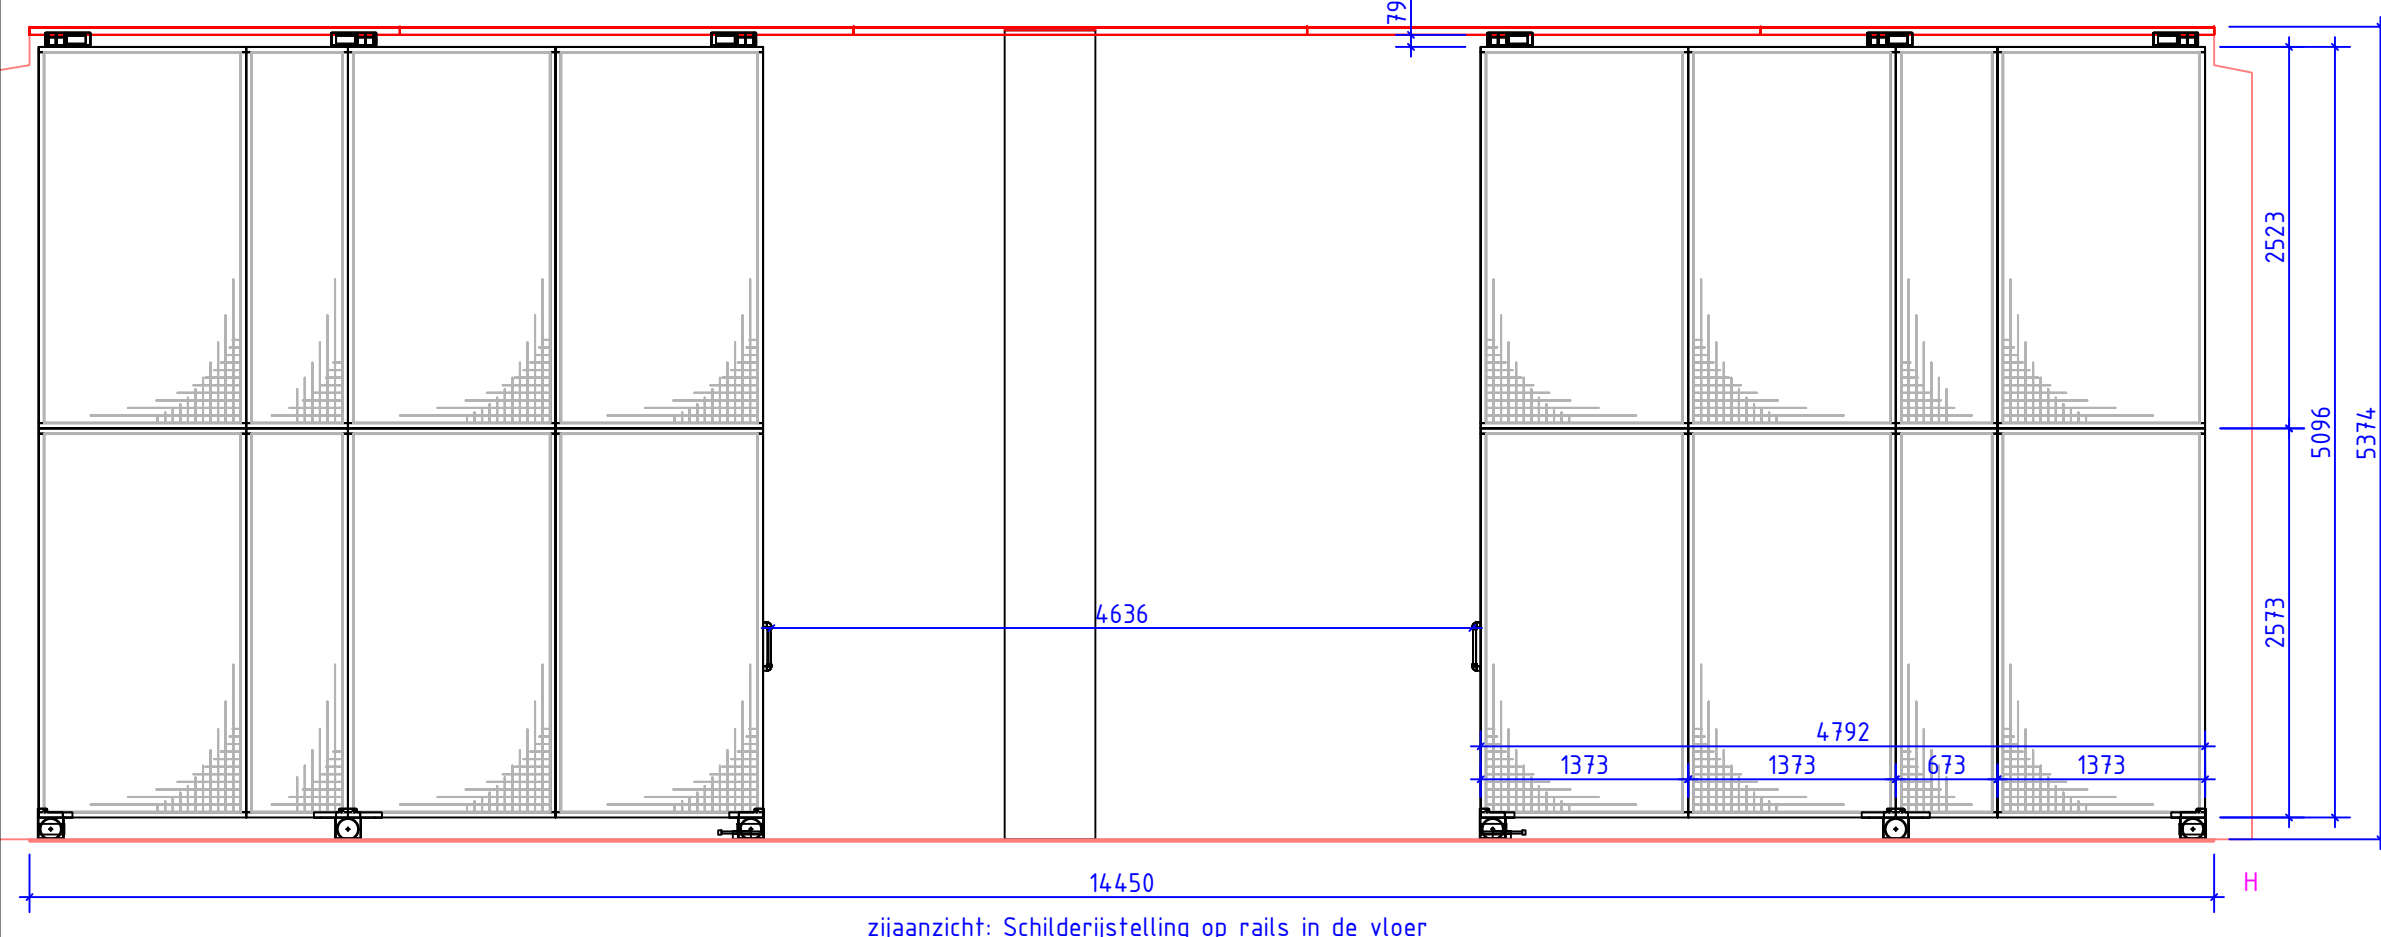


zijaanzicht: Schilderstelling op rails in de vloer

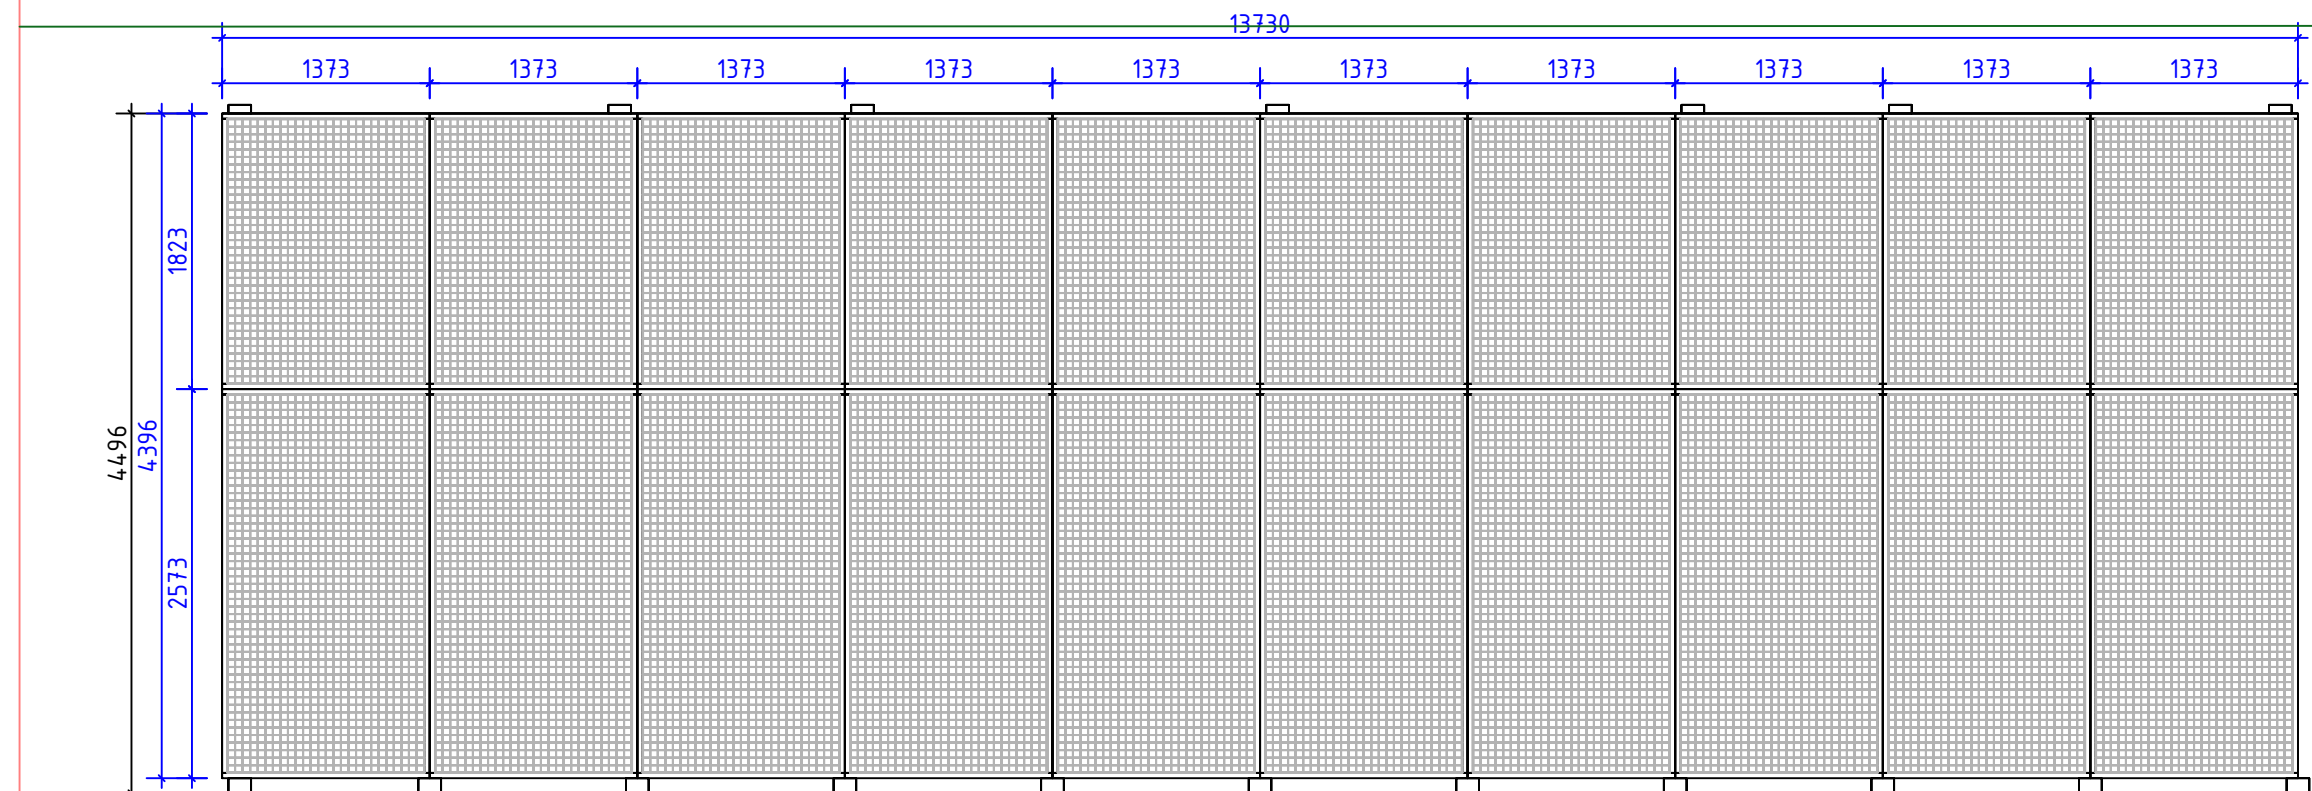


zijaanzicht: statische gaaswand

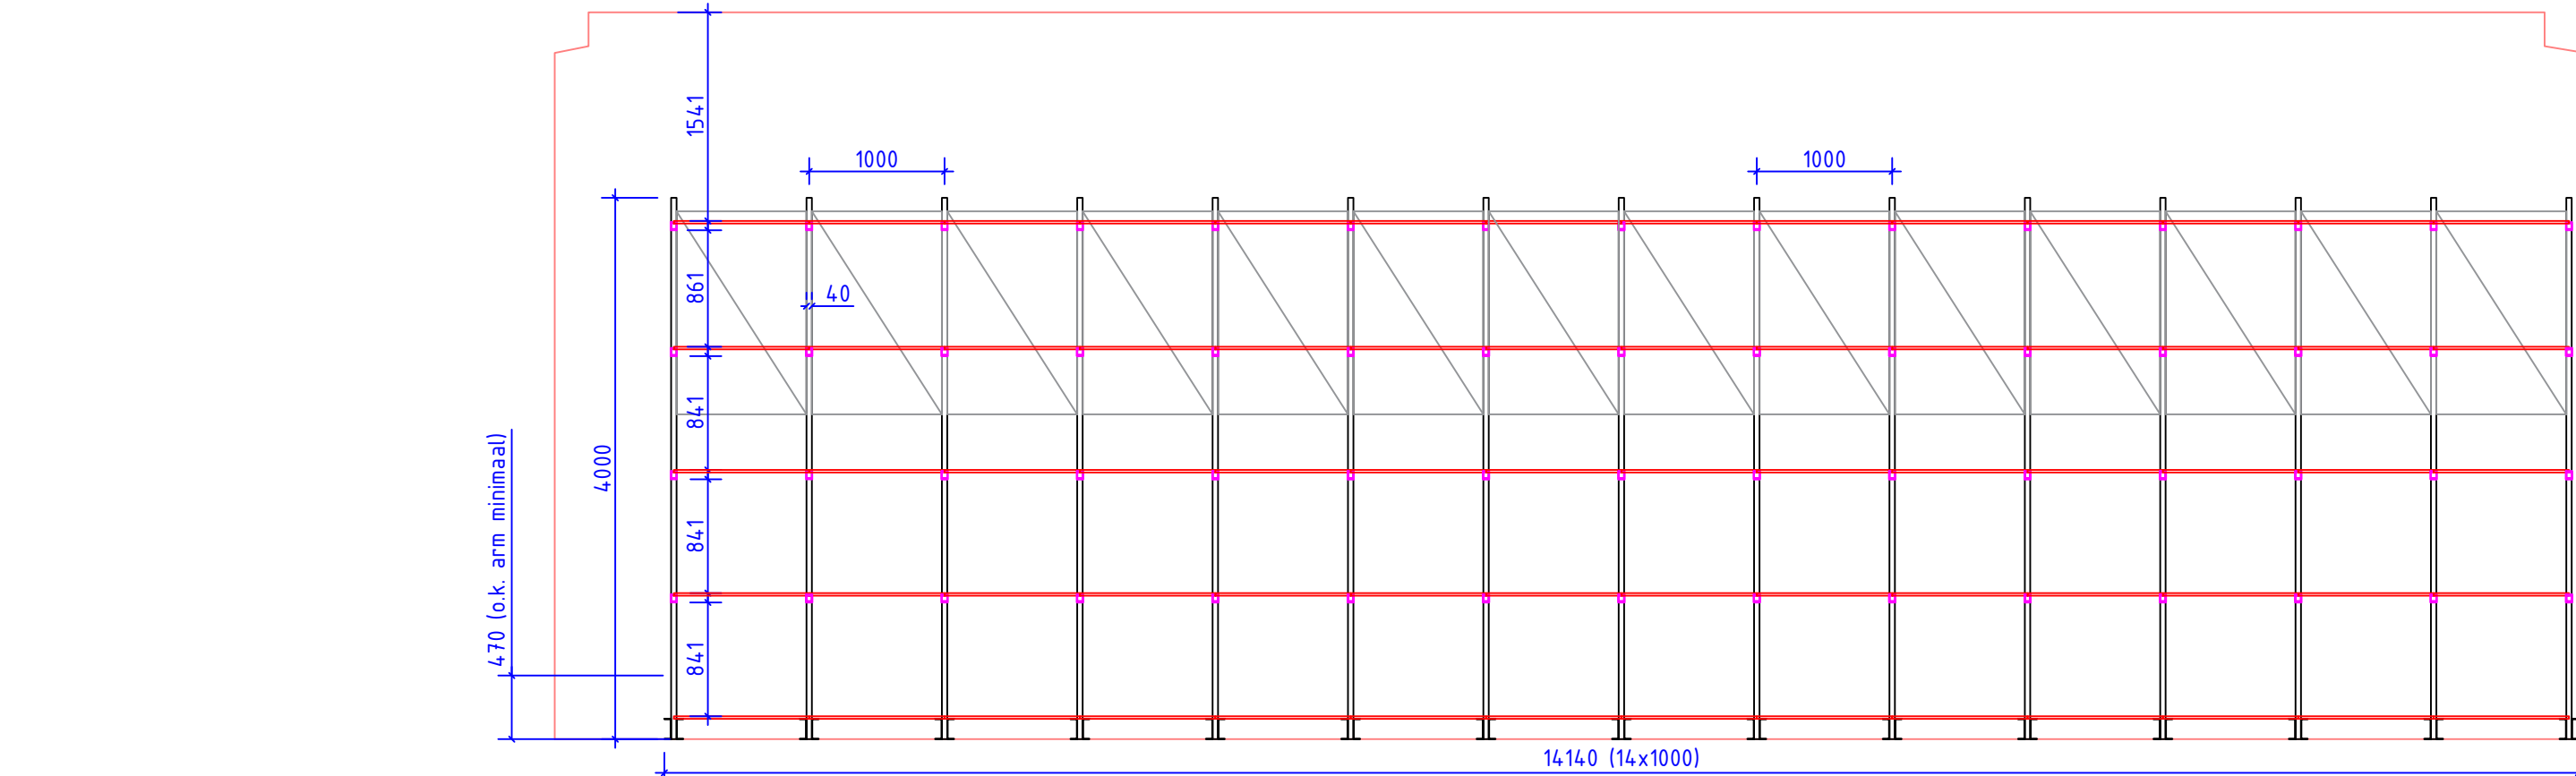



vooraanzicht: draagarmstelling

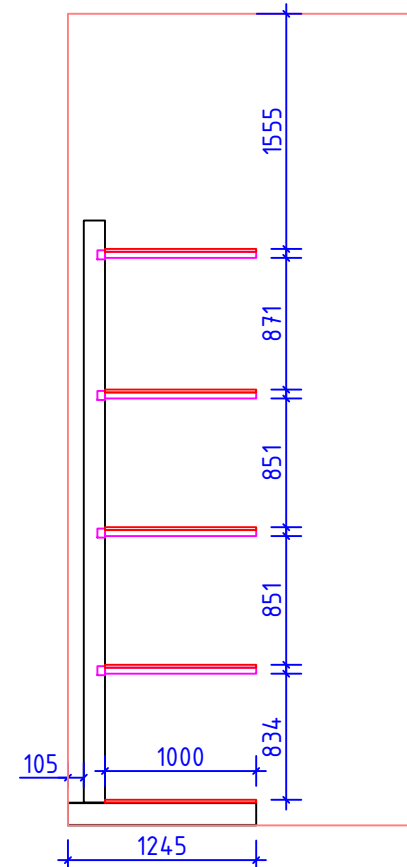

Aanzichten Ruimte D.00.03


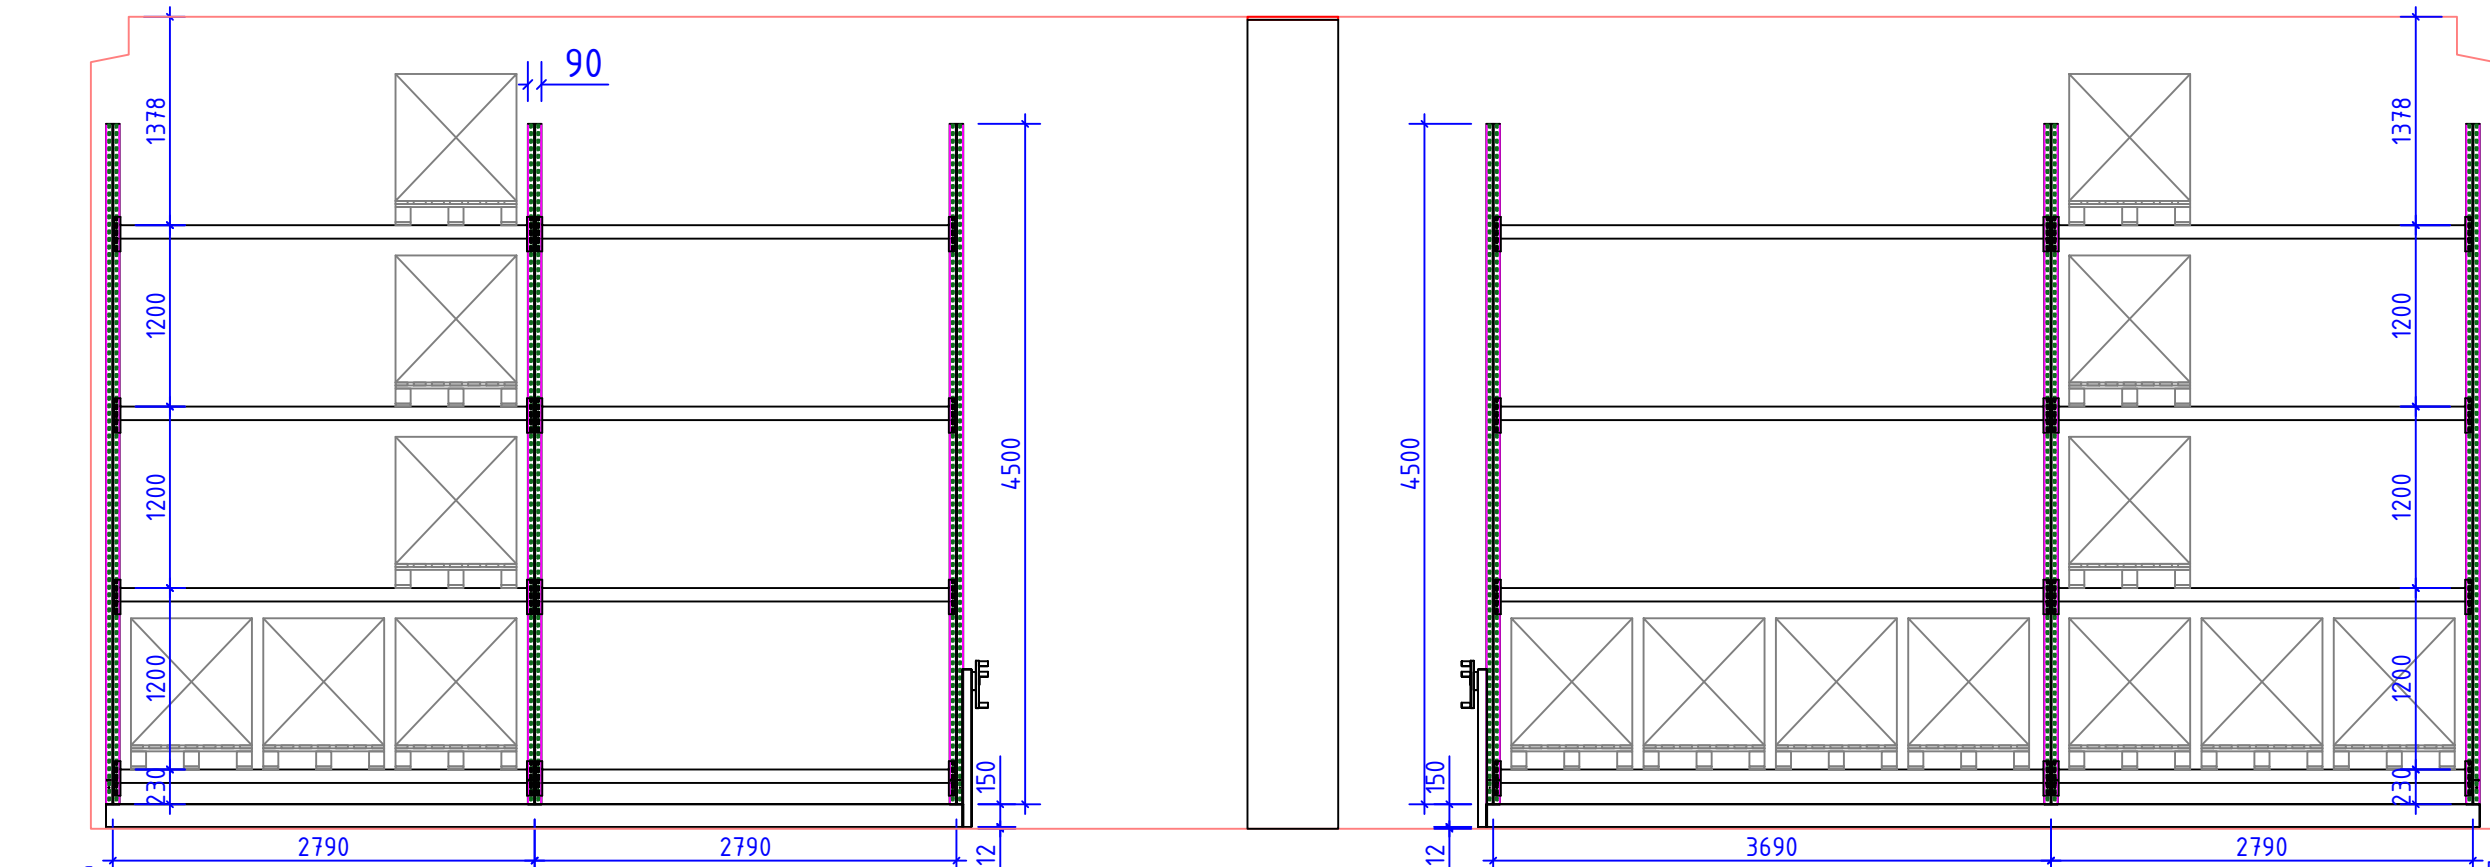


Kanalen onder plafond

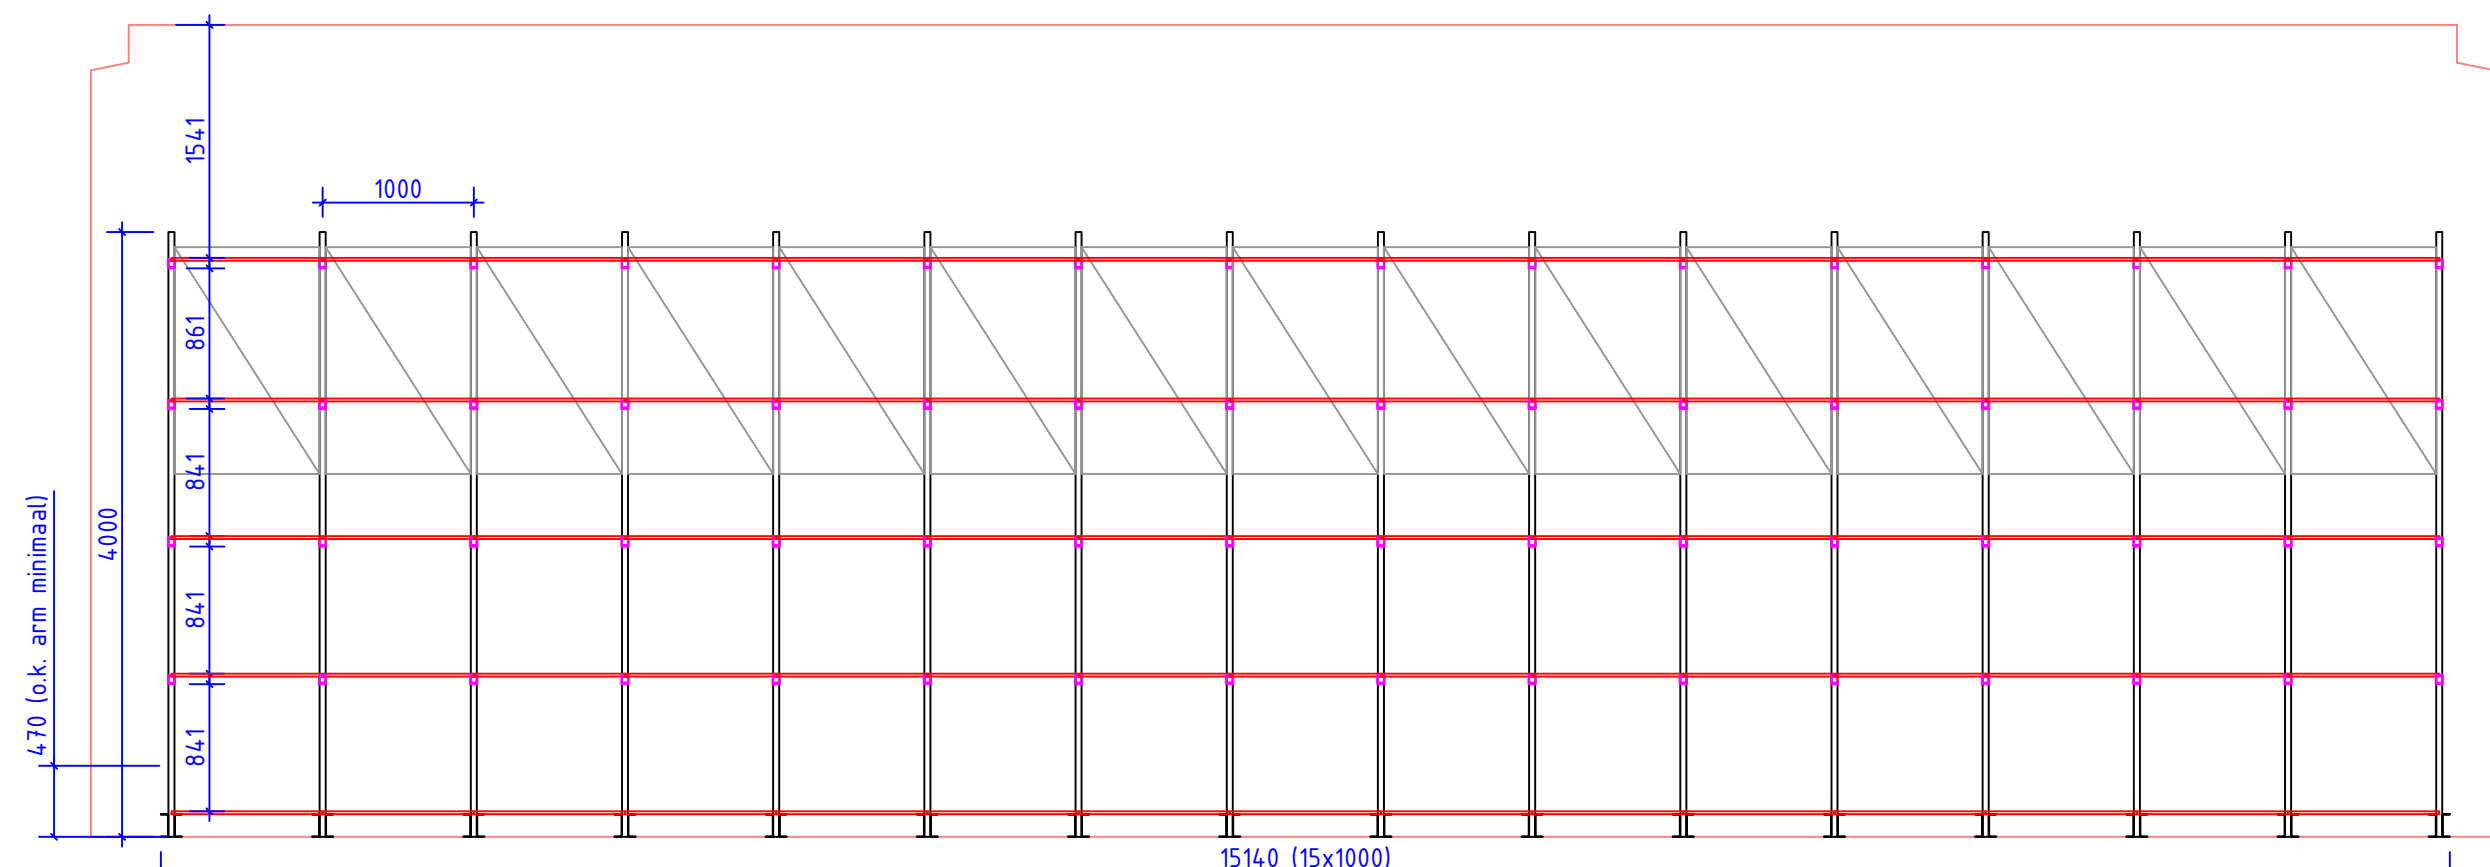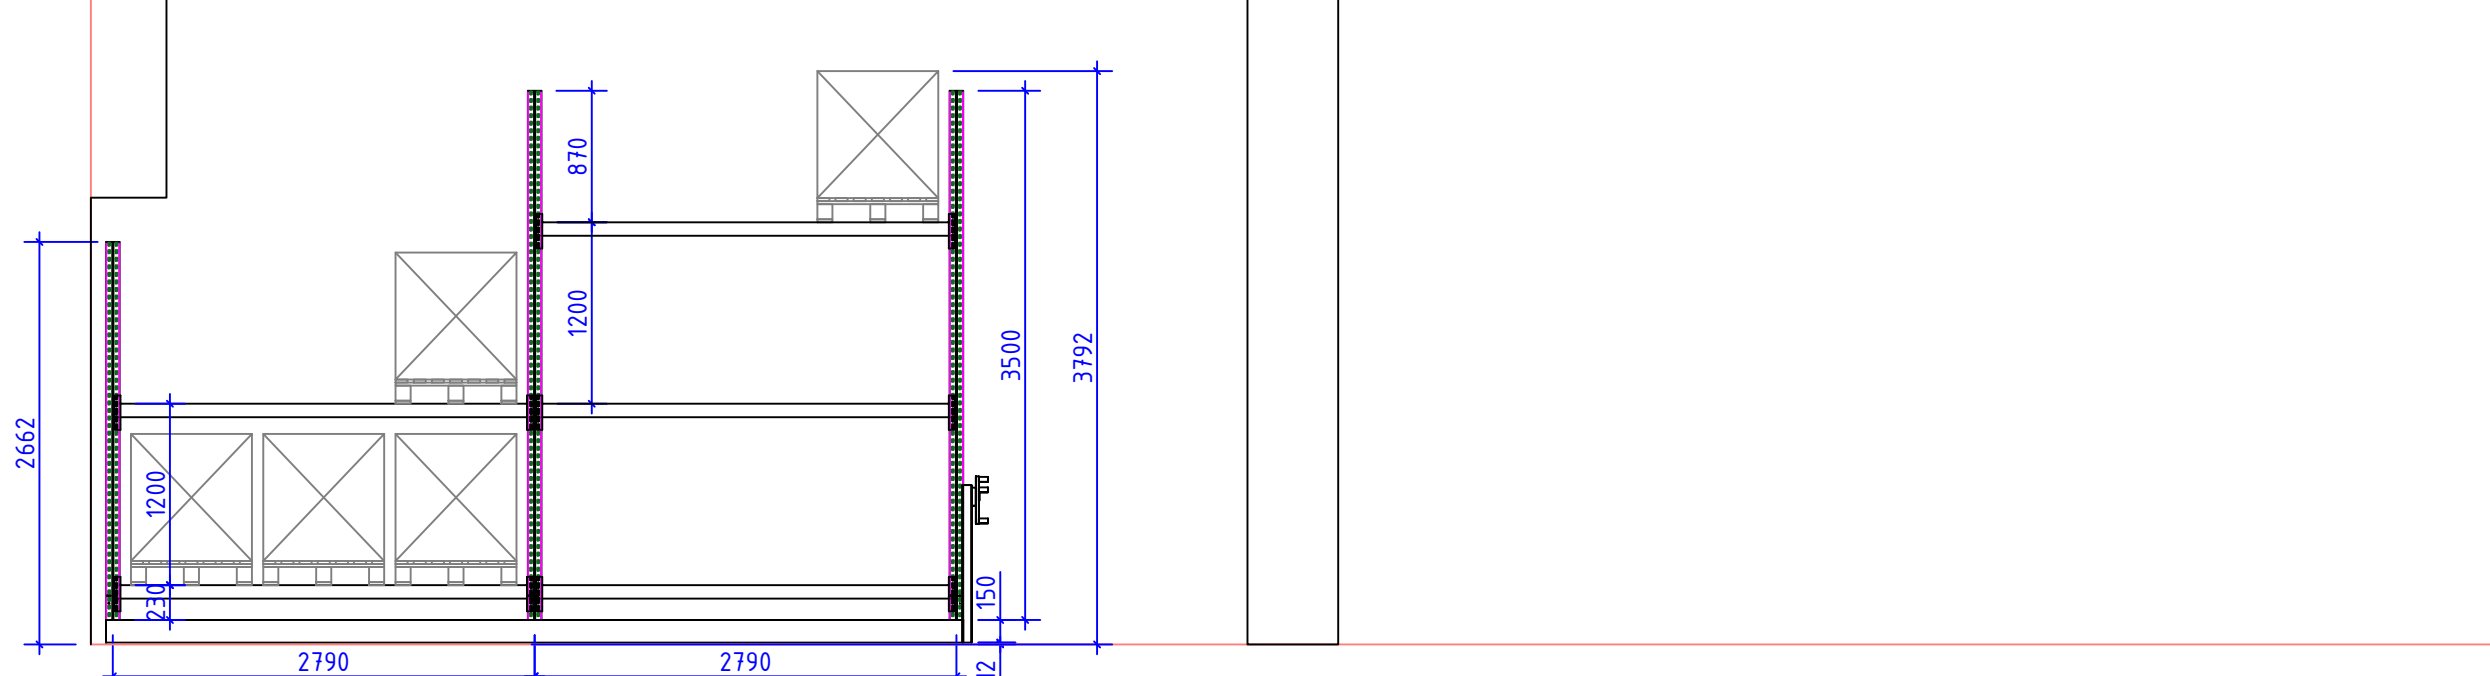


vooraanzicht: draagarmstelling

Aanzichten Ruimte S.00.16

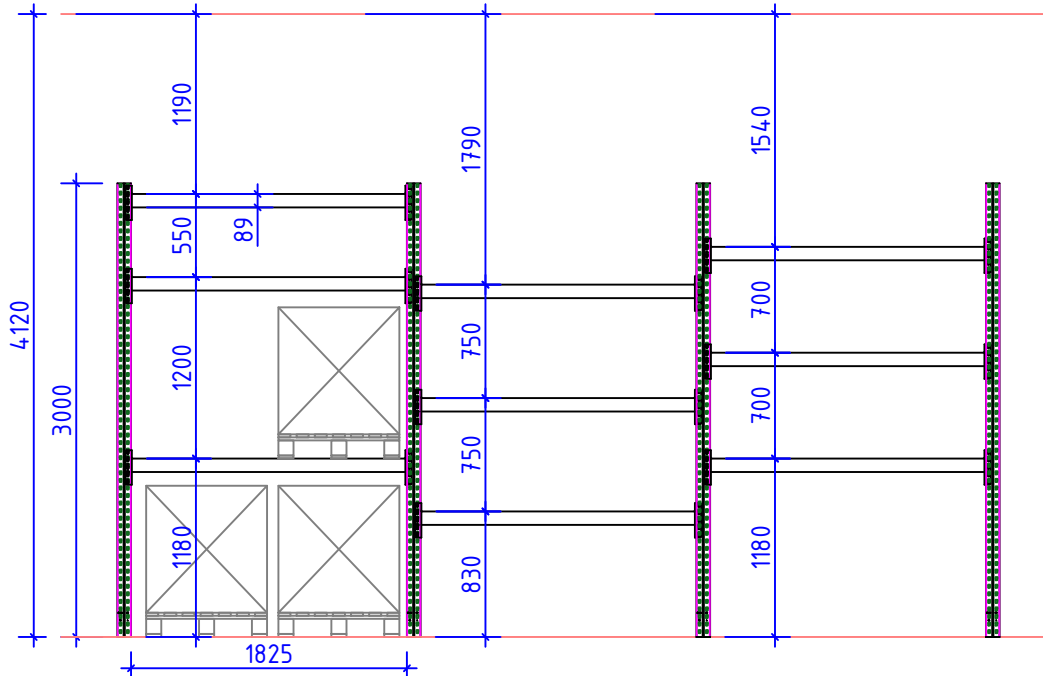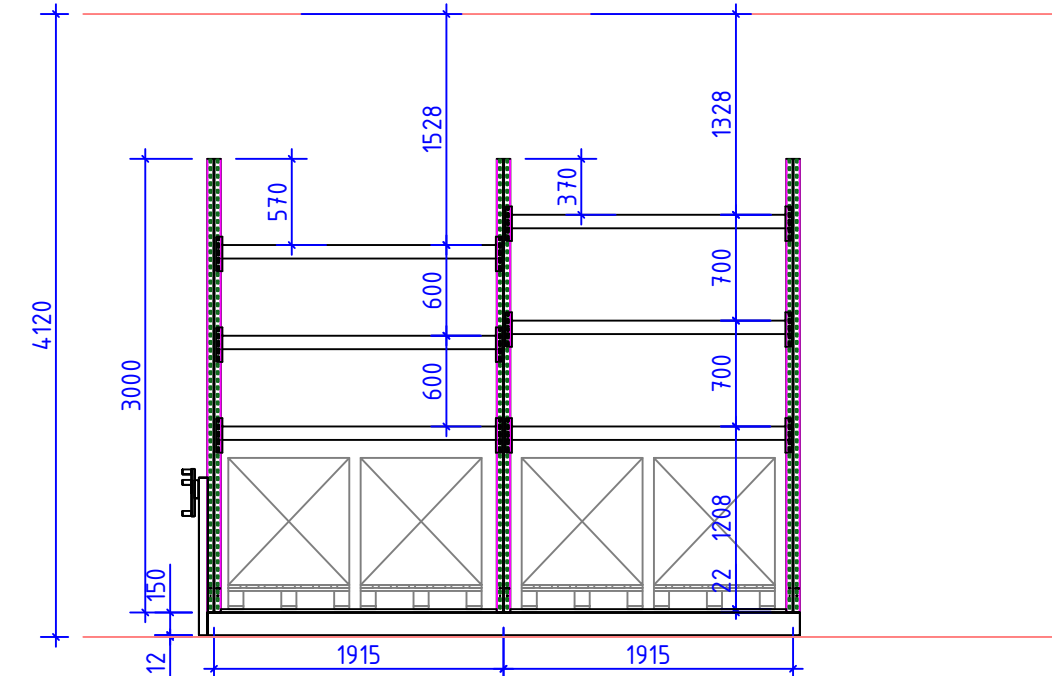

Zijaanzicht voor statisch rek en 2 wagens links onder.

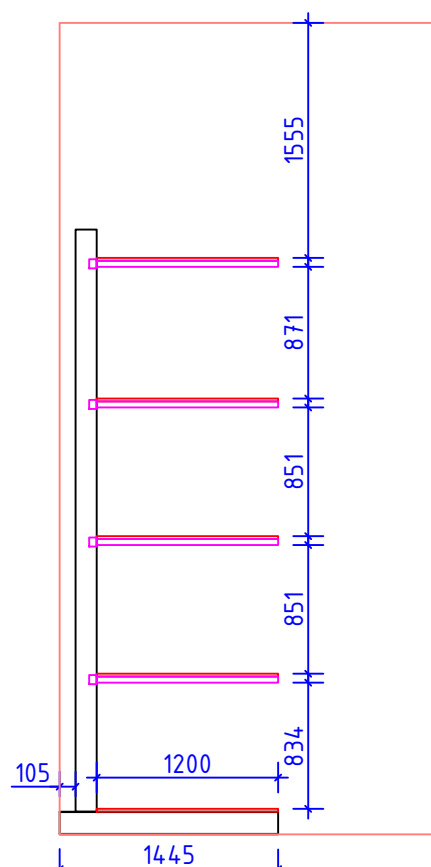

B	D.00.16 Hoogte aangepast. (Mail 21-10-24 Wietske)	AJ	08-11-2024
A	D.00.02 Cc-afstand bij draagarmstelling gecorrigeerd naar 1000(mm)	AJ	28-04-2024
Wijz. nr.	Opmerking	Door	Datum

De in de tekening genoemde normen en maximale waarden zijn alleen geldig in combinatie met de genoemde totale sectiebelasting en geldigheid over de tekening vertekende belasting.
Op elk punt van de rail mag de helling van de rail niet groter zijn dan 1 mm per 1000 mm en mag het hoogteverschil van naast elkaar liggende rails niet groter zijn dan 1 mm per 1000 mm afstand. Het totale hoogteverschil doors op de rails mag maximaal +/- 3 mm zijn.