



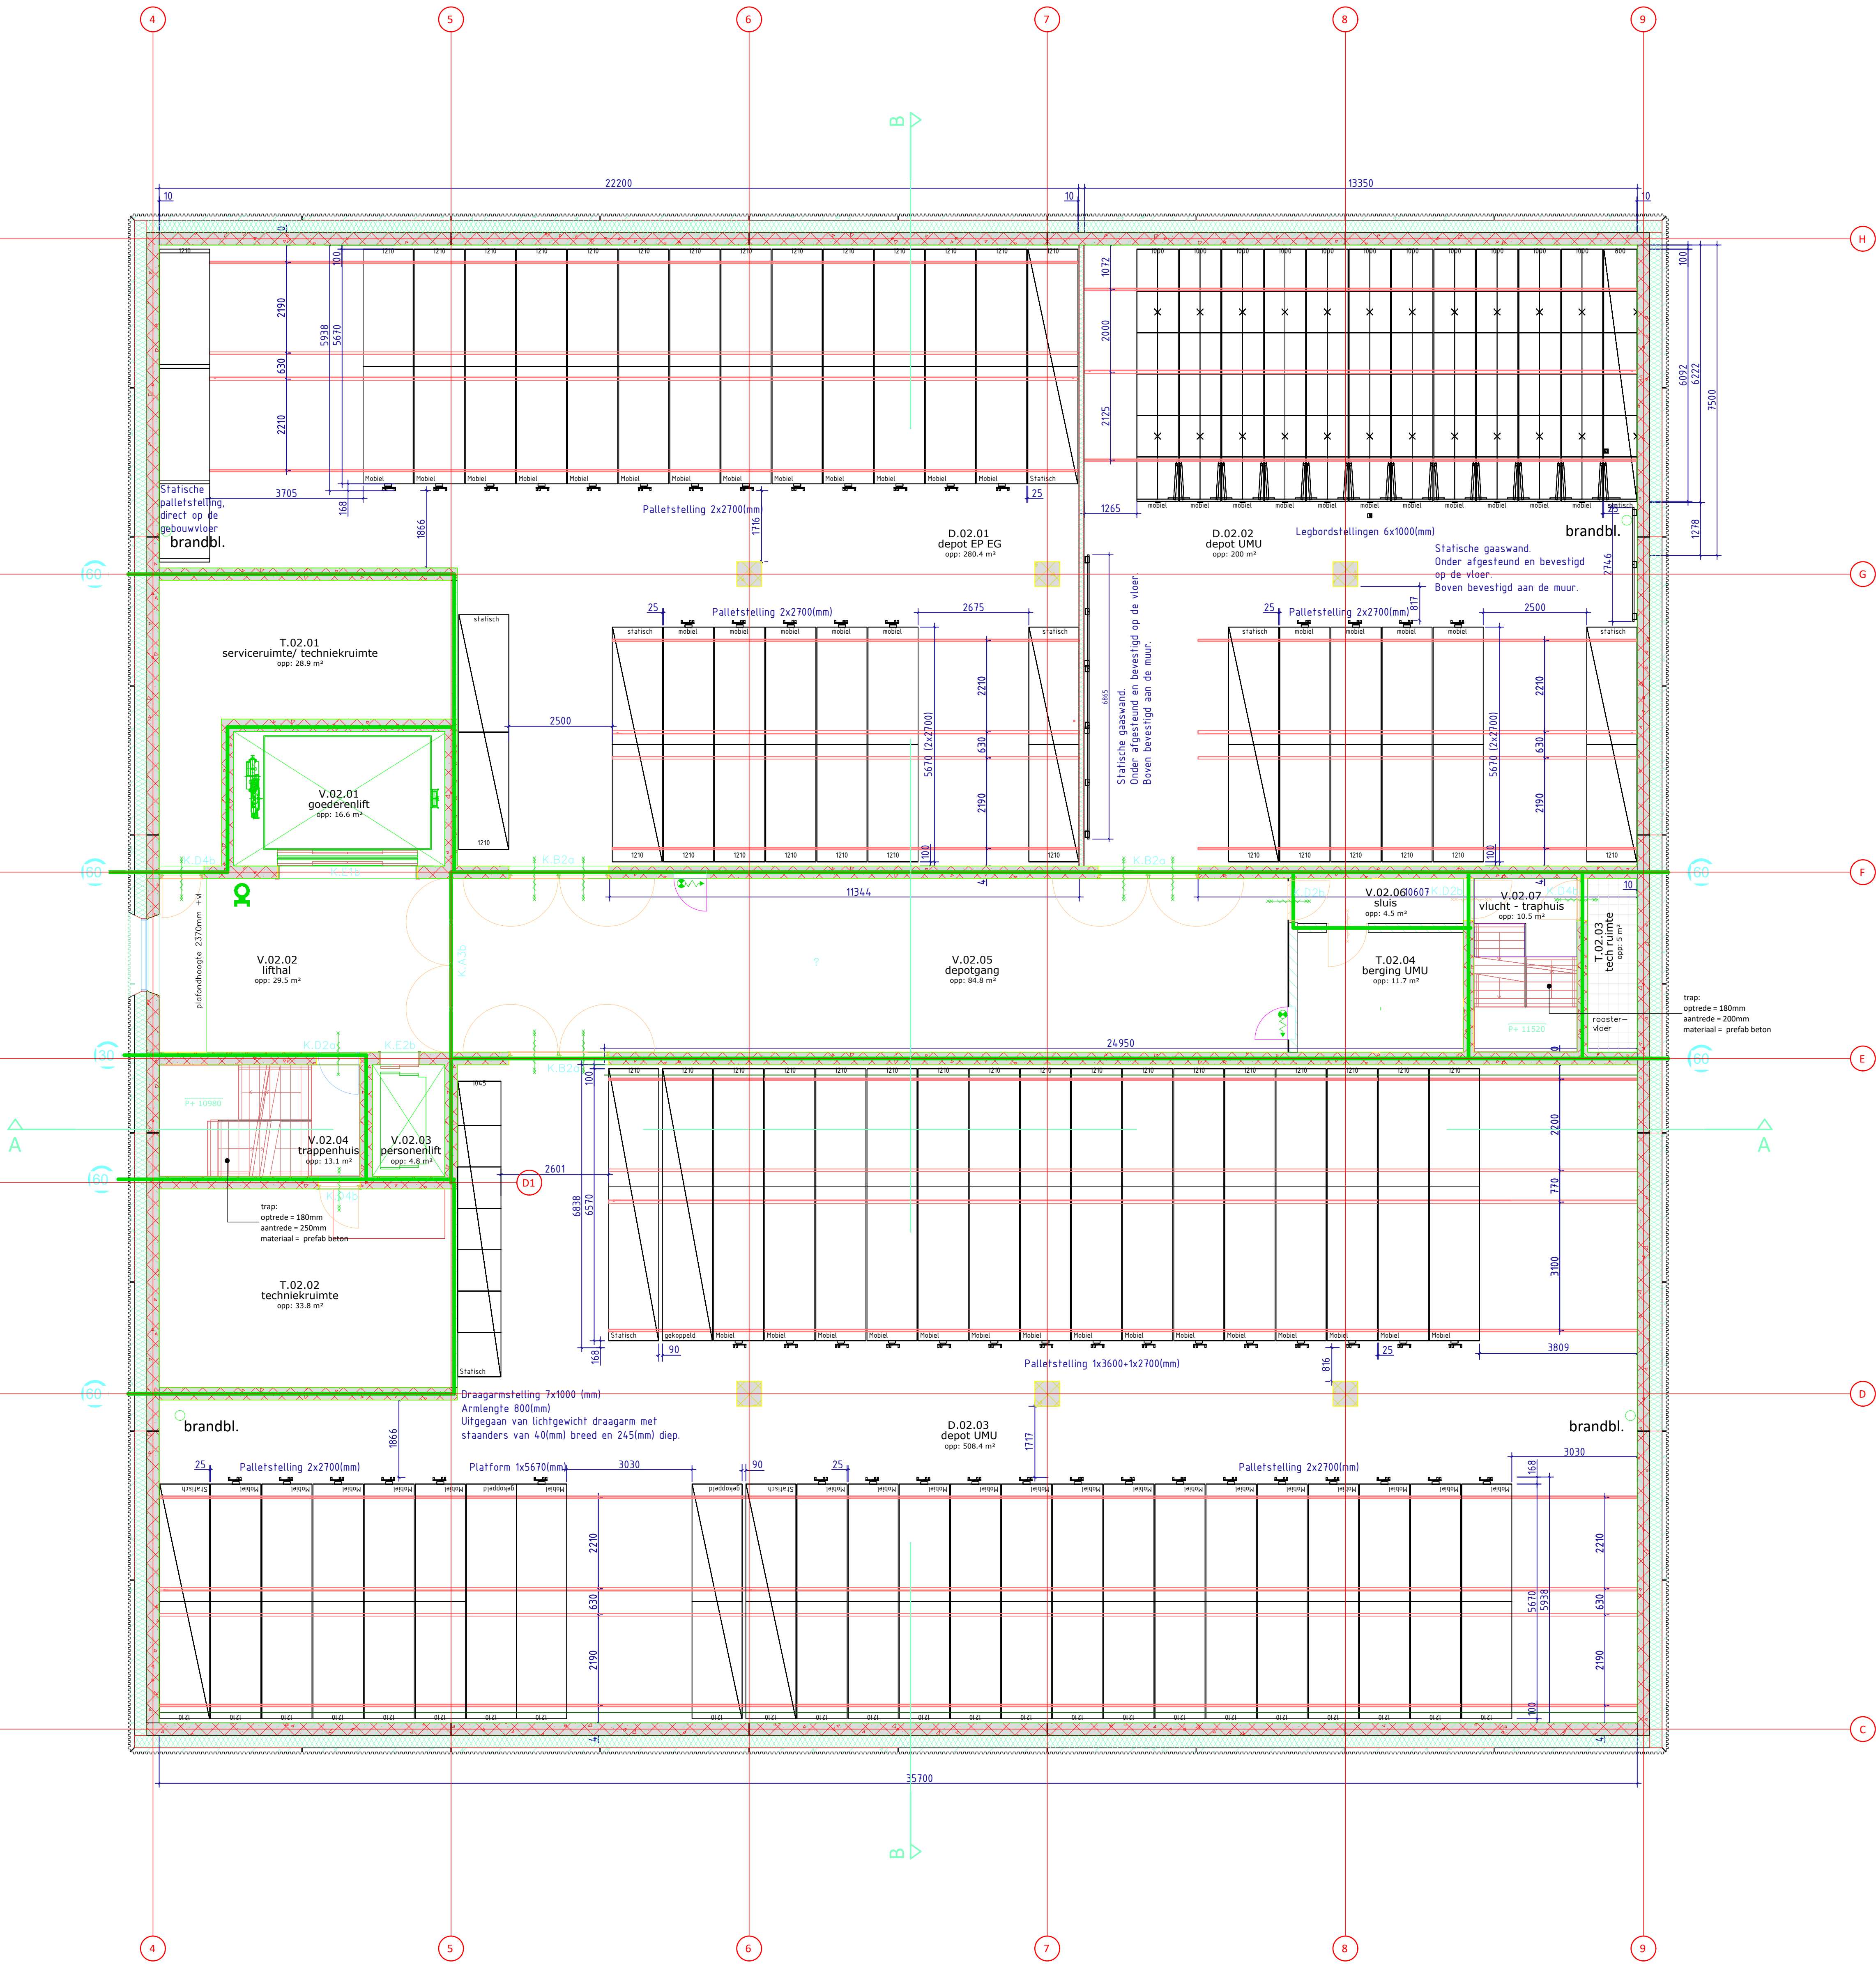


TWEEDE VERDIEPING 9.900+
1.384 m2 BVO

Aanzichten Ruimte D.02.01

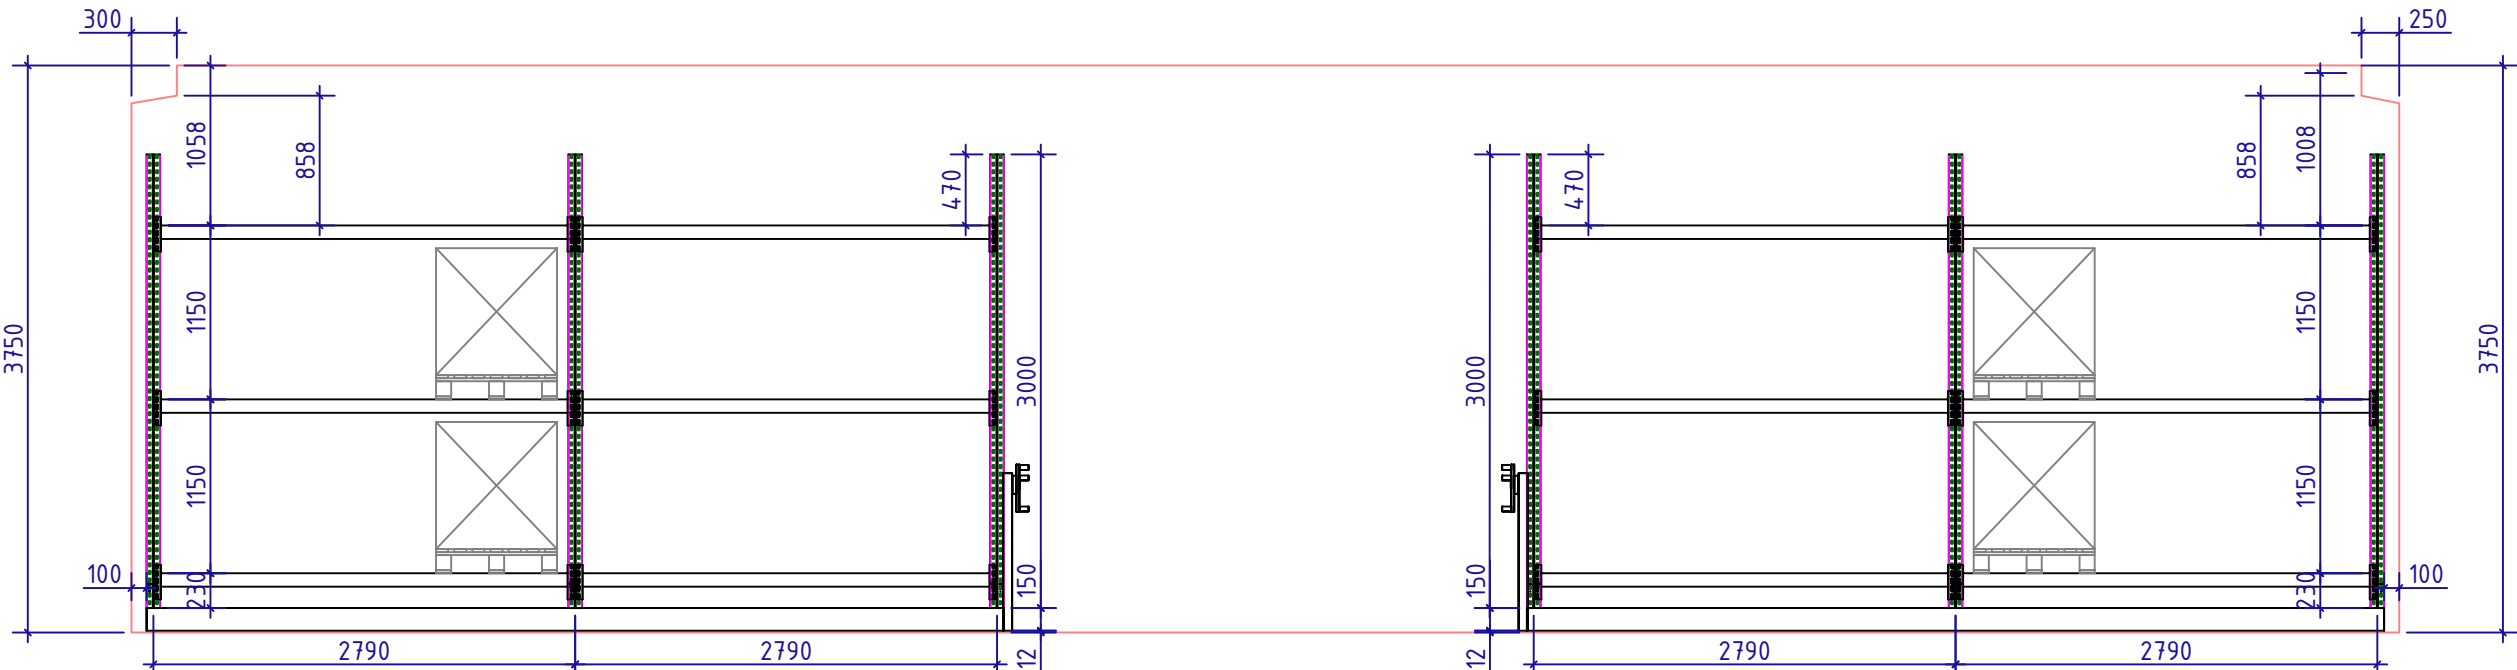

zij aanzicht: Pallet rekken / Pallet rekken

Aanzichten Ruimte D.02.02

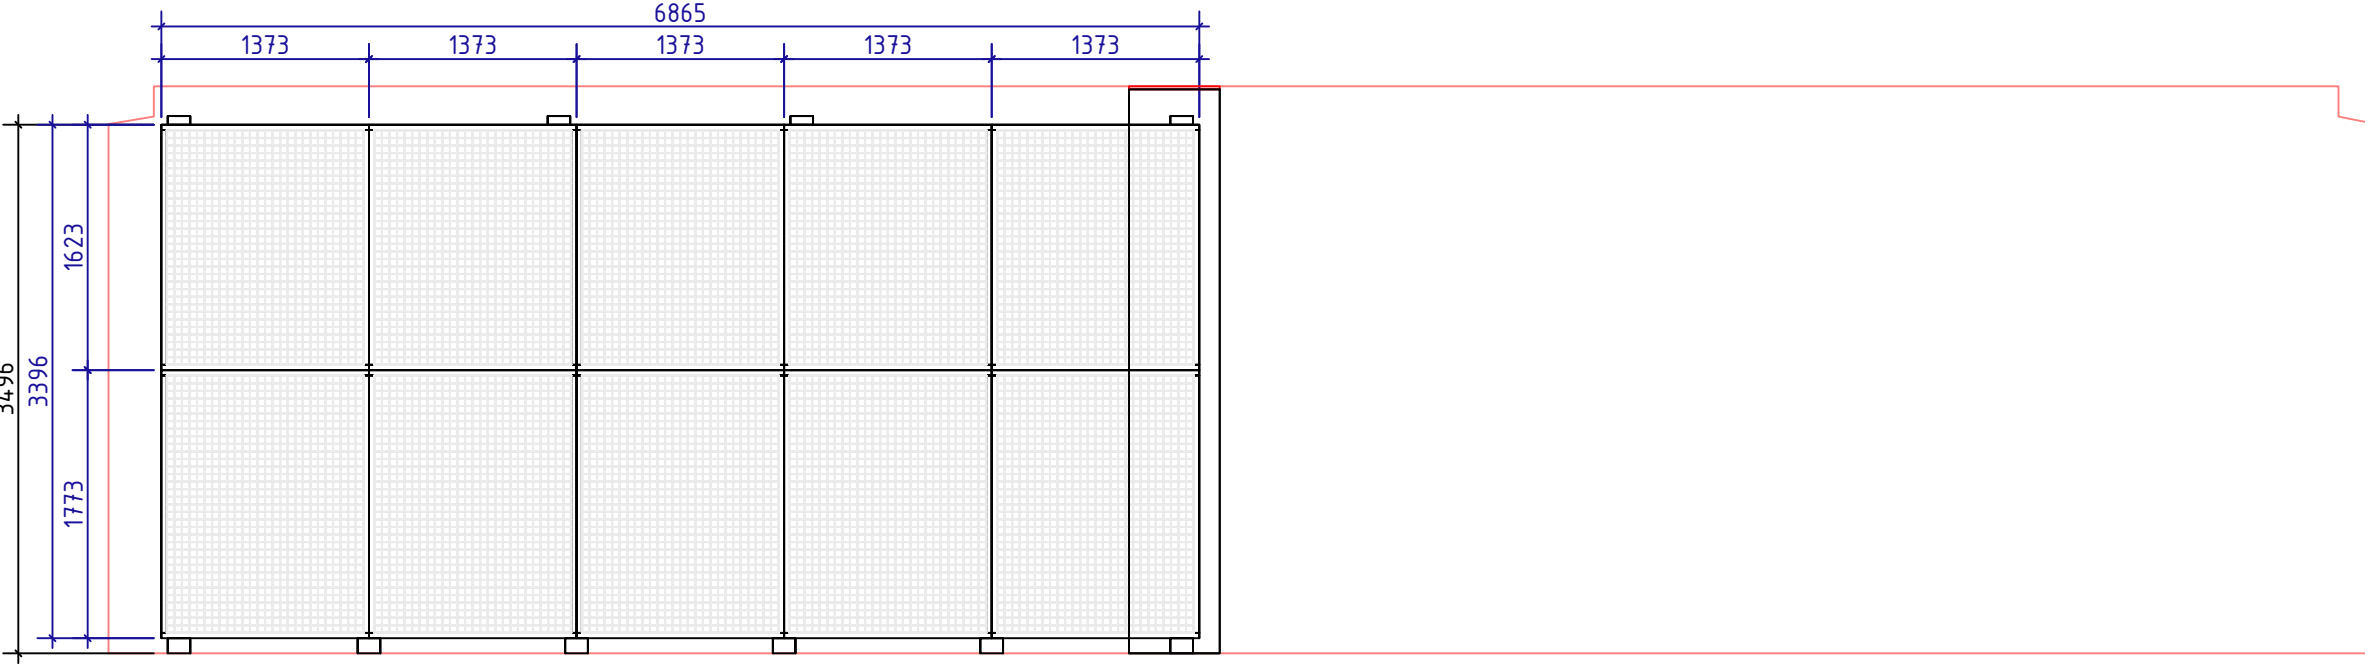

zij aanzicht: statische gaaswand

Aanzichten Ruimte D.02.03

