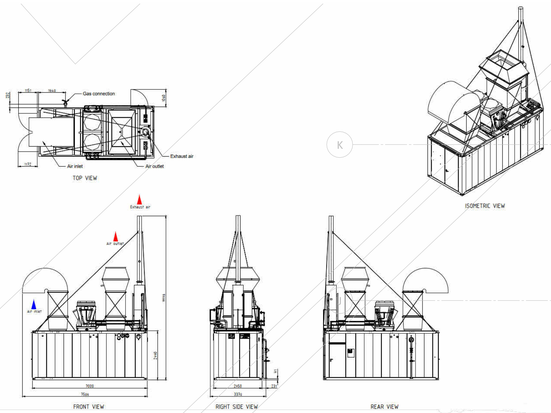


Aggregaat

17-11-2026

Batterij

17-11-2026

RENVOOI:

Symbool	Omschrijving
	19 inch kast (800x800)
	Aansluitpunt data 1-voudig
	Aansluitpunt data 2-voudig
	Contactdoos 1-voudig met beschermingscontact
	Contactdoos 2-voudig met beschermingscontact
	Contactdoos 2-voudig met beschermingscontact, 1-voudig, waterdicht
	Contactdoos 3 fasen, nul en beschermingscontact
	Contactdoos 1 fase, nul en beschermingscontact
	Contactdoos 1 fase, nul en beschermingscontact, speciale uitvoering
	Aansluitpunt 1 fase, nul en beschermingscontact
	Aansluitpunt 3 fasen, nul en beschermingscontact
A	Afstelrelais mindervalidentoilet
	Vloerdoos
	Koordschakelaar t.b.v. mindervalidentoilet
	Signalering mindervalidentoilet
	LK = Verdeelinrichting OMV = Omvormers
	Transformator
	Leiding naar beneden gaand
	Leiding naar boven gaand
	Leiding van boven komend
	Leiding van onder komend
	Leiding, doorgaand
	Kabelgoot
	Wandgoot
	Railkoker

Opdrachtgever	Gemeente Utrecht Stadsplateau 1 3500CE Utrecht			
Project	Nieuwbouw Depot Collecties Utrecht Isotopenweg te Utrecht			
Omschrijving	Elektrotechnische installaties Kracht- en Zwakstroominstallaties begane grond			
17-11-2026	galjema	Bouwkundig model: (A5630_Depot Collecties Utrecht_UO_R24) d.d. : 22-09-2025 Constructief model: (T-121054-UO-Central_R24) d.d.: 22-09-2025		
05 M.P.Melis		Datum : 12-10-2026	Getekend : HWE	Proj.nr.: 3739EW01
04		Schaal : 1:100	Formaat : A0	Status : TO
03				Tekeningnummer : EP100
02				
01				
Wijzigingen				